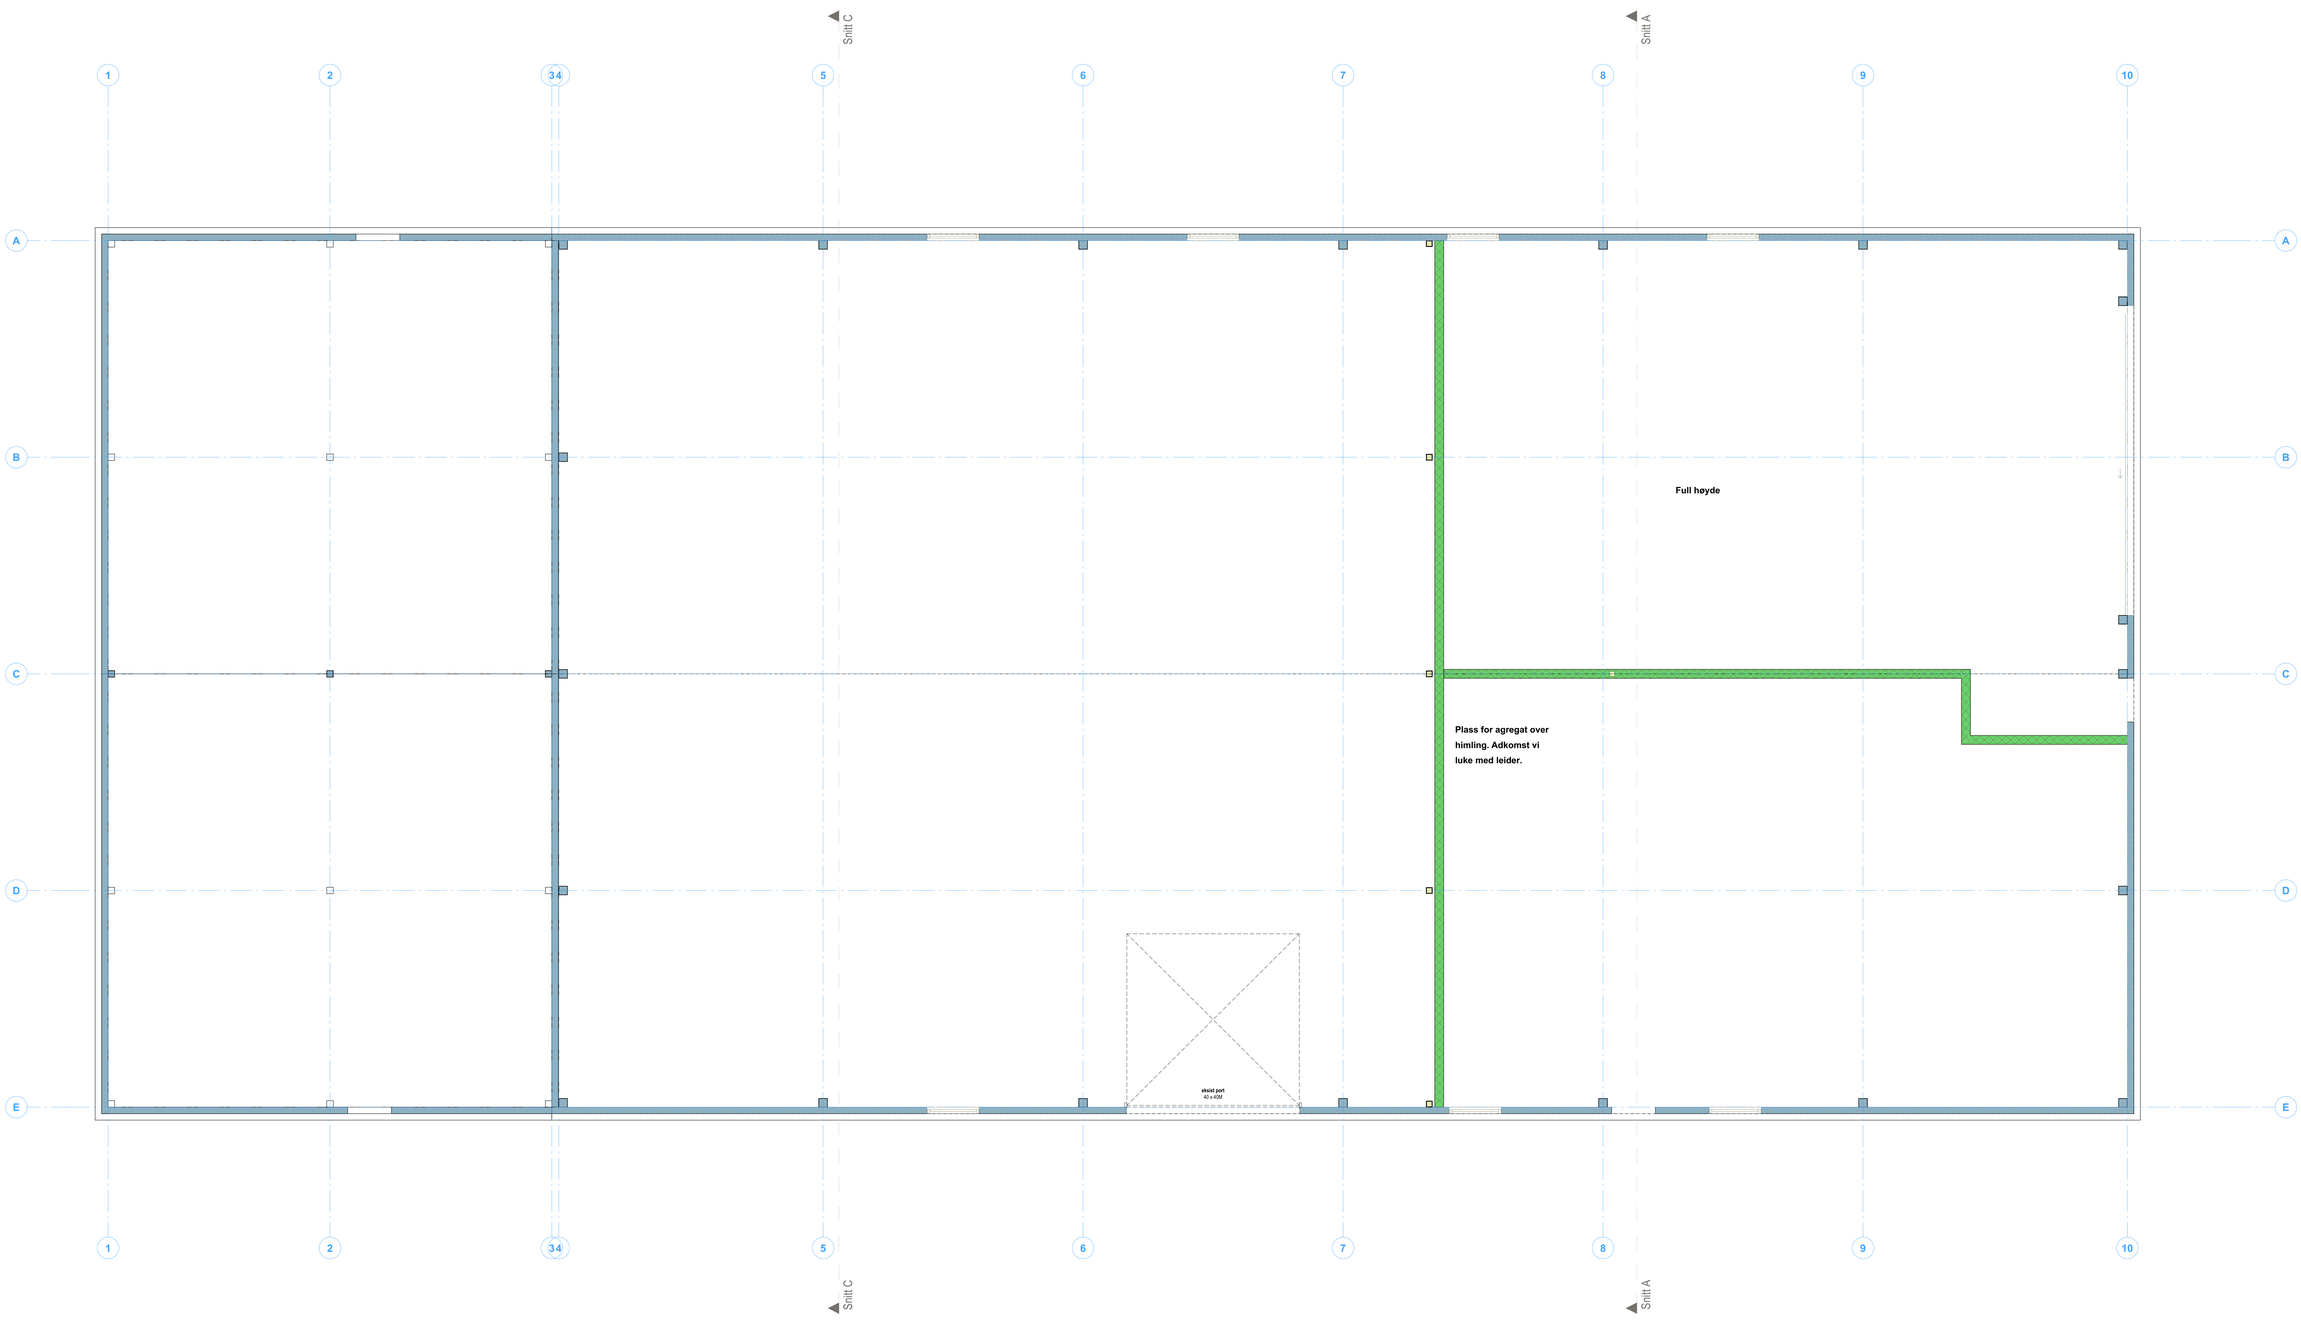

Det er tatt utgangspunkt i tegningsunderlag oversendt fra Hamarøy kommune.
Det tas forbehold om evnt. unøyktigheter/feil i dette grunnlaget.

Prosjektnavn:
Oppeid brannstasjon

Prosjektnummer:
16201932-01

Tegningsnavn:
Mesanin

Tegningsnummer:
A22-211

Mål:	Arkstr.:	Dato oppr.:	Kontr.:	Ansv.:	Dato godkj.:	Dato eksportert:
1:50	A0	16.10.2025	SS	GN		23.03.2026

LINK Arkitektur AS
Fjordgata 11
7010 Trondheim

Telefon: 047 954 01 116
E-post: Trondheim@linkarkitektur.no
Org.nr: 979999726

LINK Arkitektur

Bilkopi: Arkeldalen - Bilkopi forflyttere av å forvaltningsloven (NSM 1992) - Oppeid brannstasjon NSM1992 - Arkeldalen NSM1992 KT Oppeid brannstasjon

Skrevet ut 23.03.2026 av ume