Veggbehandling

Veggpanel:

Vegger består av sandwich-elementer fra Ruukki. Farge: XXXX.

Våtromsplater
Type: Fibo
Farge: XXXXX

Veggpanel:
Forestia Elite X
12mm x 620 x 2600
Farge: XXXX

Spanskvegger på stolpe i dusjsone
Kompaktlaminat
Farge: XXXX

Malte flater:

Malte gipsvegger
NCS S XXXX

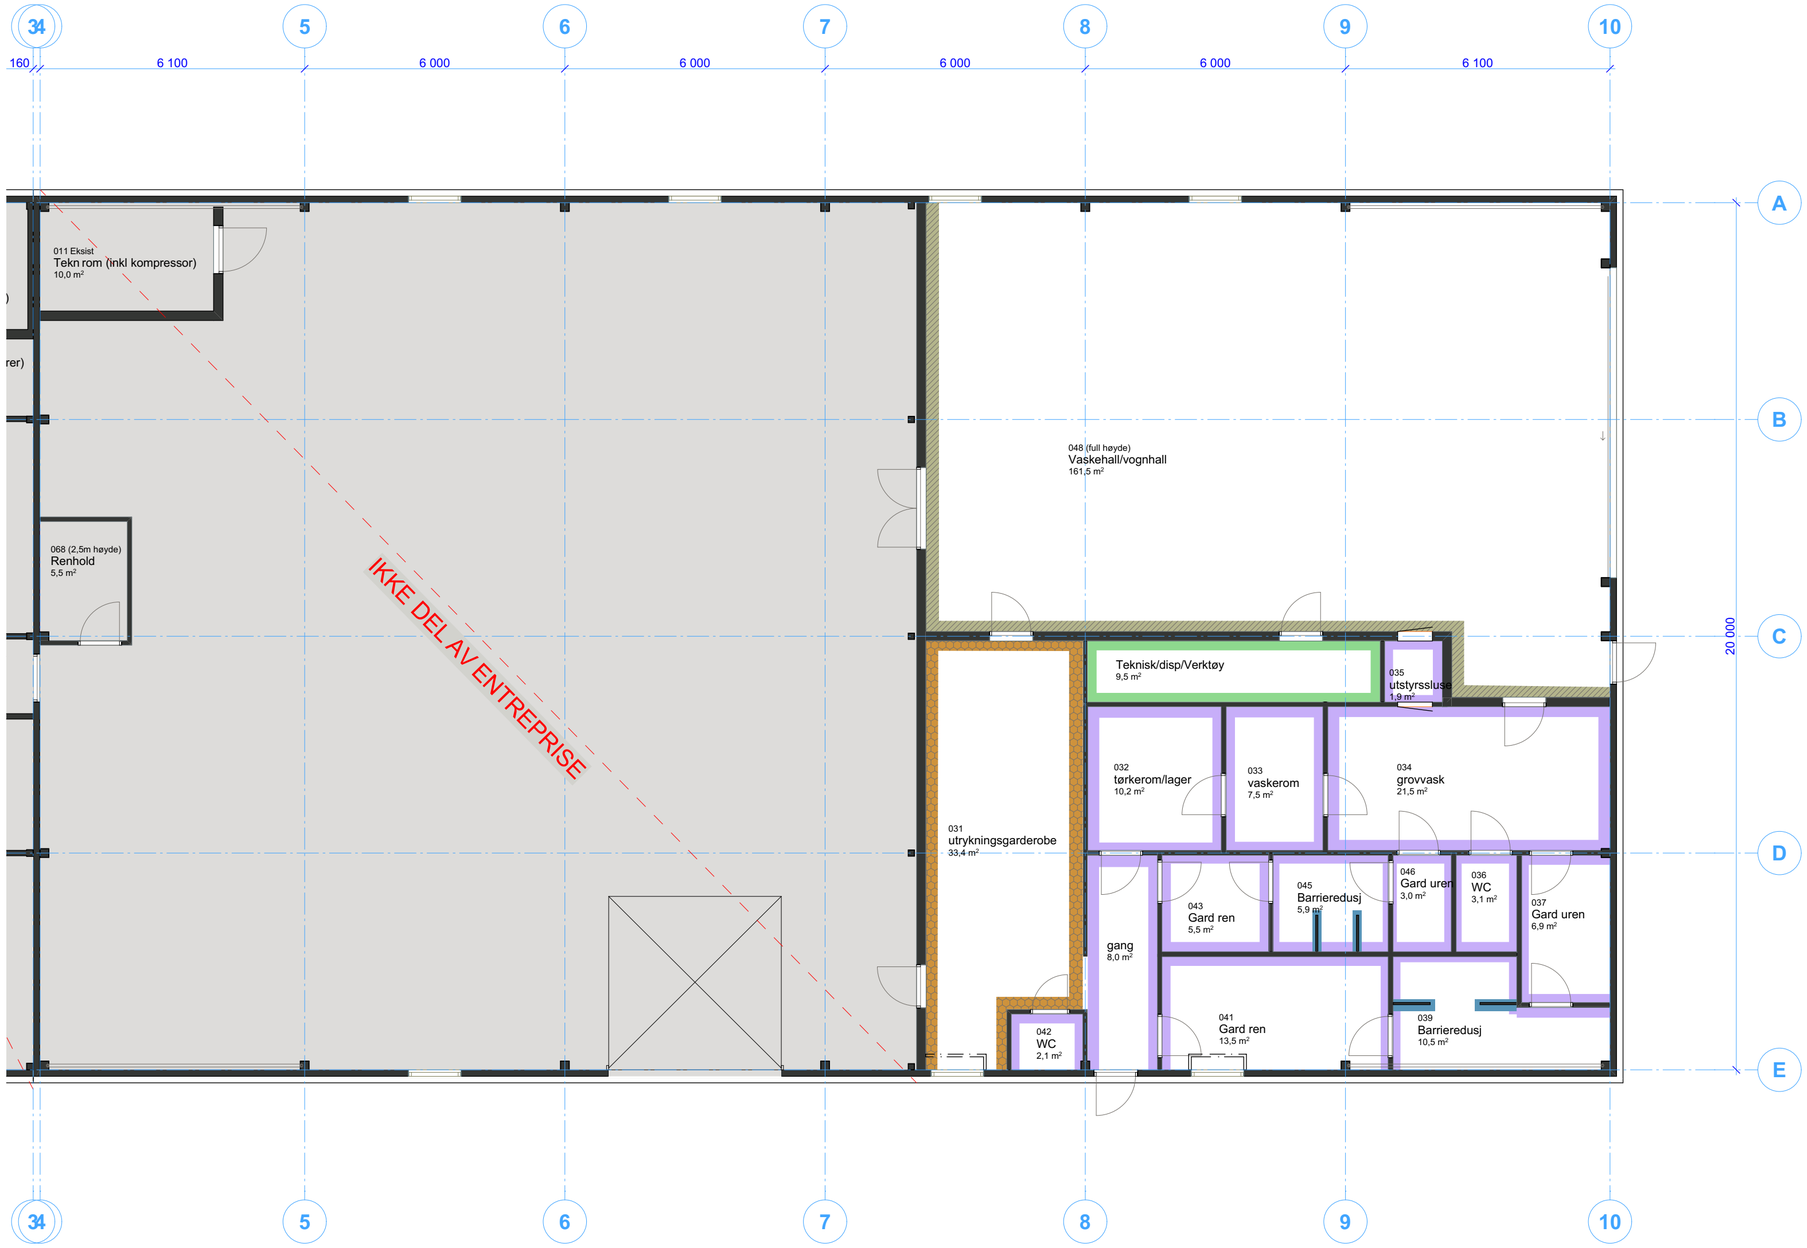

BIMcloud: linkarkitektur - BIMcloud Software as a Service\Offentlige tvrgg - Andre\16201932 - Oppeid brannstasjon\16201932-01 Oppeid brannstasjon
Skrevet ut 23.03.2026 av sirls

Prosjektnavn:
Oppeid brannstasjon

Prosjektnummer:
16201932-01

Tegningsnavn:
Veggbehandling 1. etasje

Tegningsnummer:
A25-103

Fase:	Mål:	Arkstr.:	Dato oppr.:	Kontr.:	Ansv.:	Dato godkj.:	Dato eksportert:
Steg 5 - forprosjekt	1:100	A2	06.08.2025	SS	GN		23.03.2026

LINK Arkitektur AS
Fjordgata 11
7010 Trondheim

Telefon: 047 954 01 116
E-post: Trondheim@linkarkitektur.no
Org.nr: 975999726

LINK Arkitektur