



Shewa ut 23.03.2026 w sris  
BIMcloud: InArkitektur - BIMcloud Software as a Service/Offentlige bygg - Anrnr/16201932 - Oppeid brannstasjon/16201932 - Arbeidsfilen/16201932-01 Oppeid brannstasjon

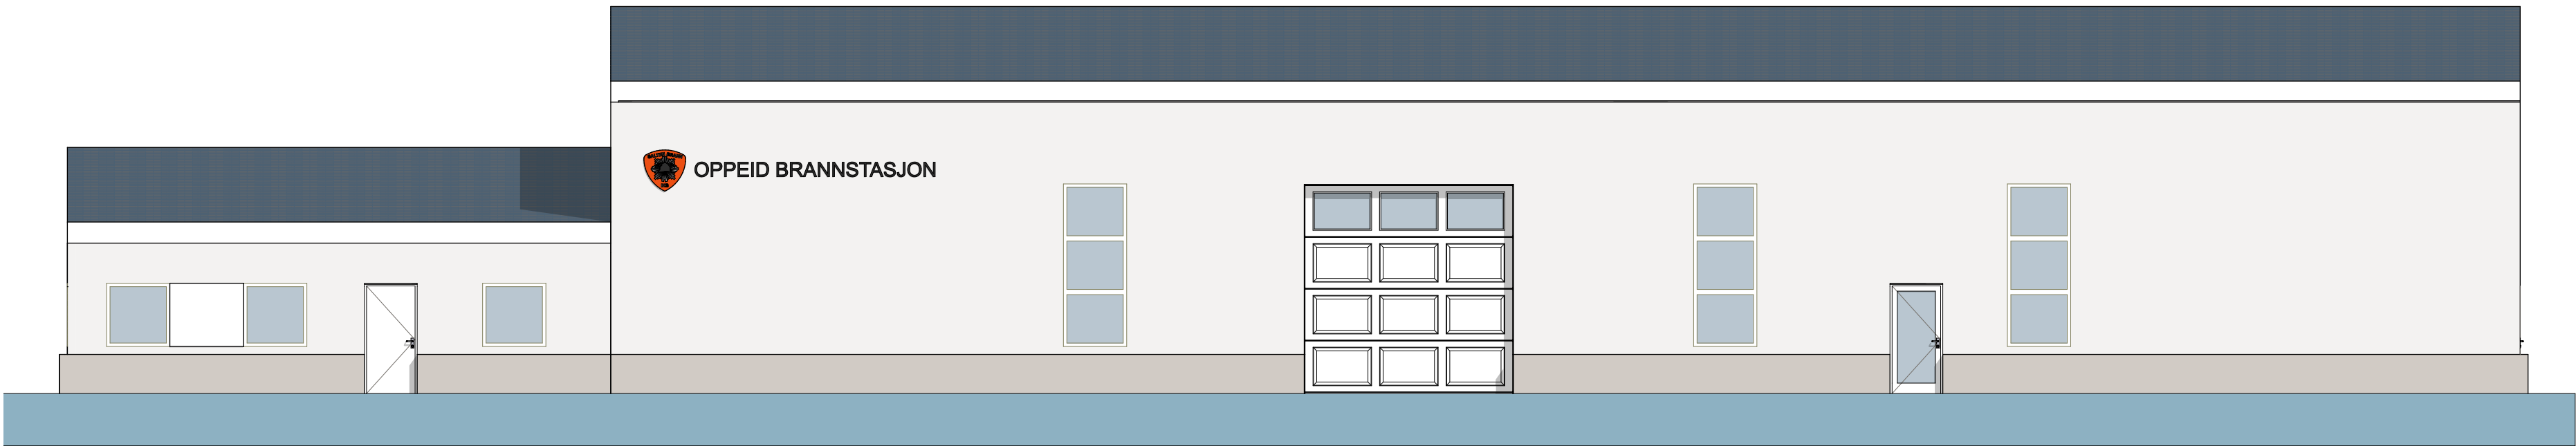

Fasade Sør


Nv dør

1:100

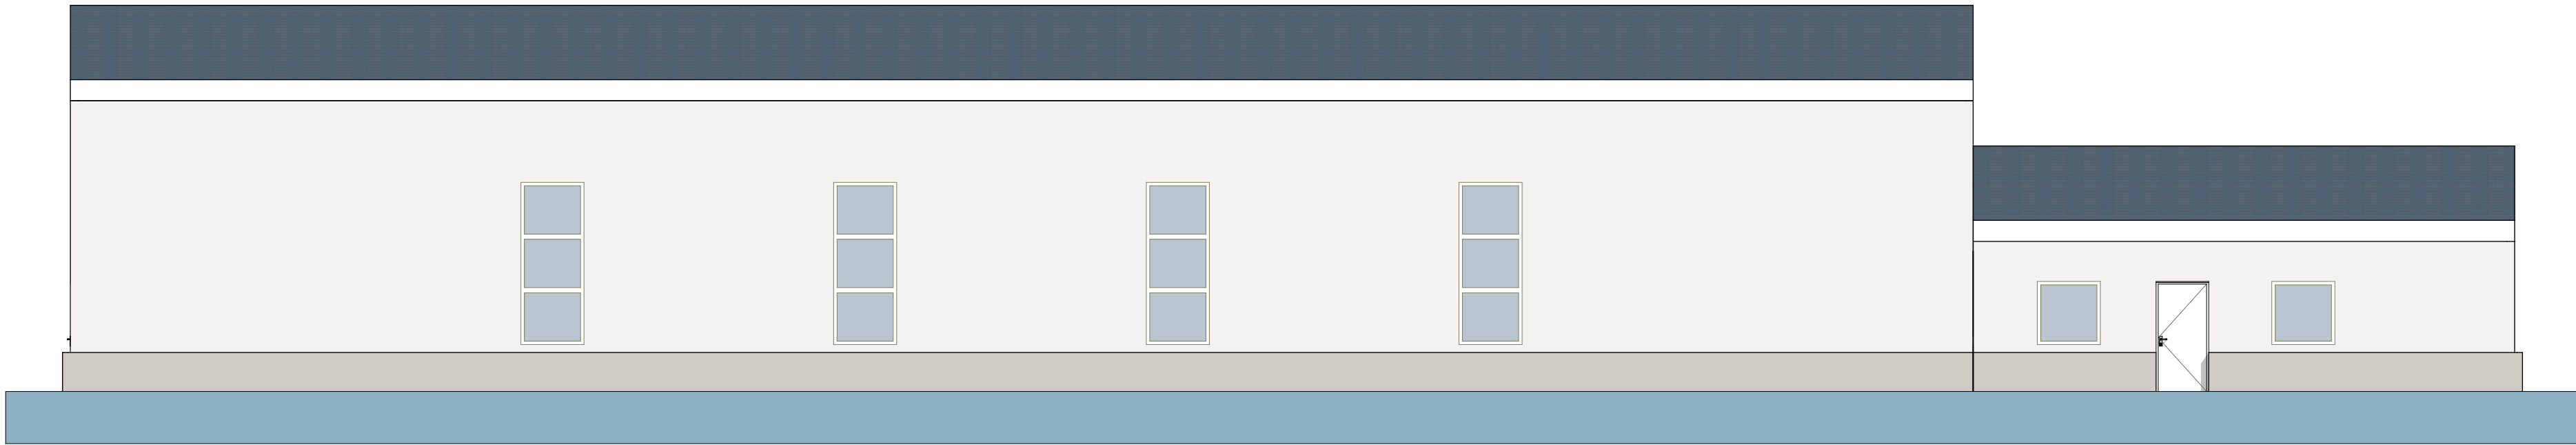


Fasade Nord

1:100

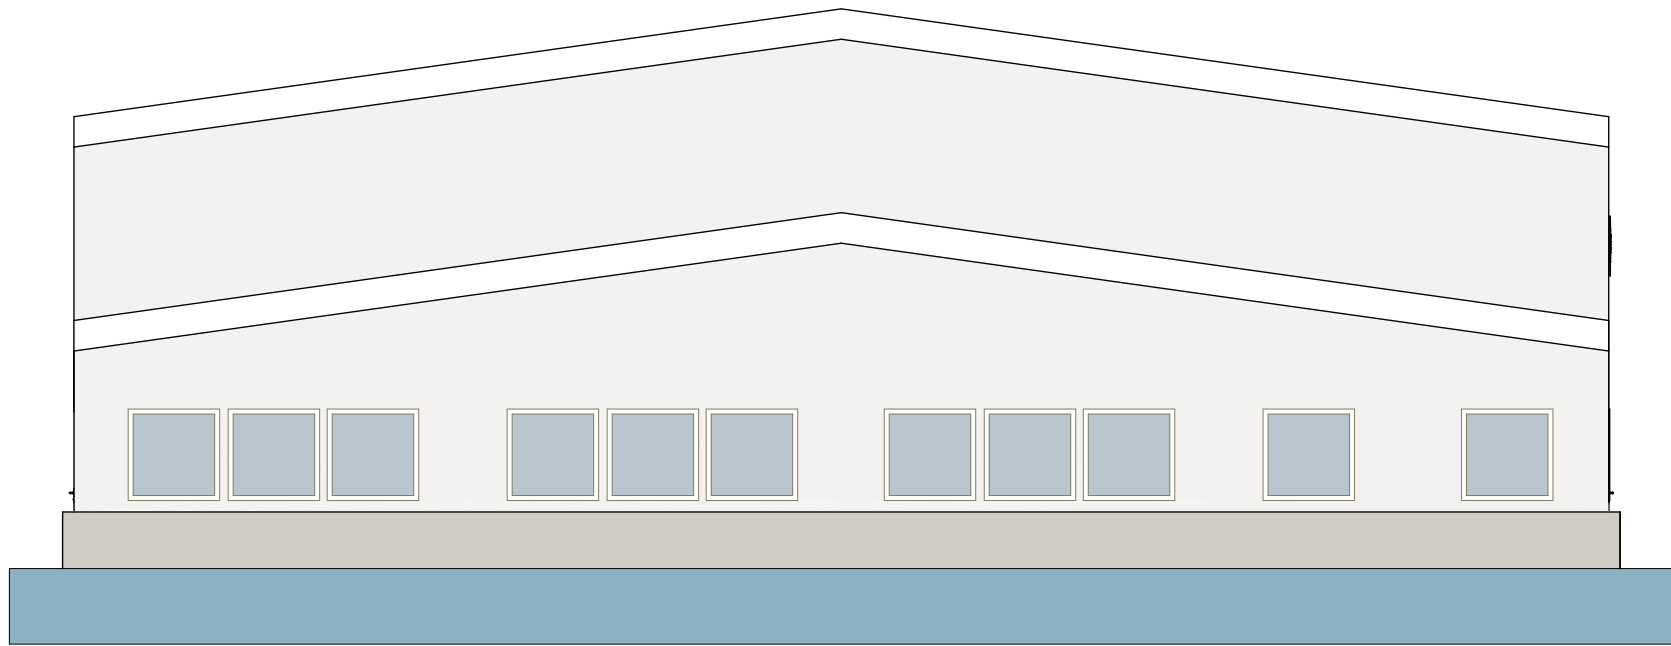

Fasade Vest

1:100

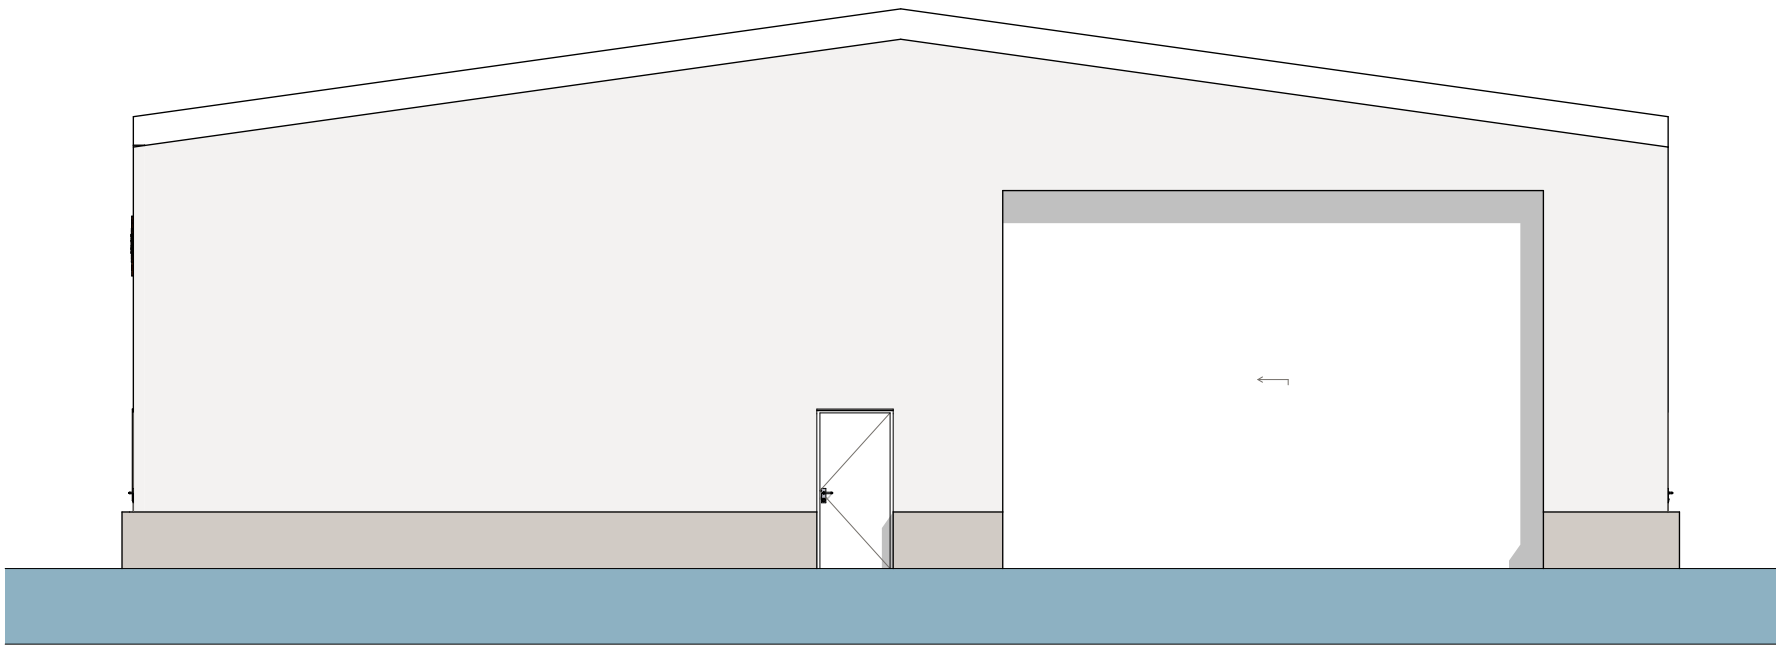

Fasade Øst

1:100

Prosjektnavn:  
**Oppeid brannstasjon**  
Prosjektnummer:  
**16201932-01**

Tegningsnavn:  
**Fasader**  
Tegningsnummer:  
**A40-01**

Fase:  
Steg 5 - forprosjekt

Mål:  
1:100

Arkstr.:  
A2

Dato oppr.:  
10.09.2025

Kontr.:  
SS

Ansv.:  
GN

Dato godkj.:

Dato eksportert:  
23.03.2026

LINK Arkitektur AS  
Fjordgata 11  
7010 Trondheim

Telefon: 047 954 01 116  
E-post: Trondheim@linkarkitektur.no  
Org.nr: 975999726



Det er tatt utgangspunkt i tegningsunderlag oversendt fra Hamarøy kommune.  
Det tas forbehold om evtnt. unøyktigheter/feil i dette grunnlaget.