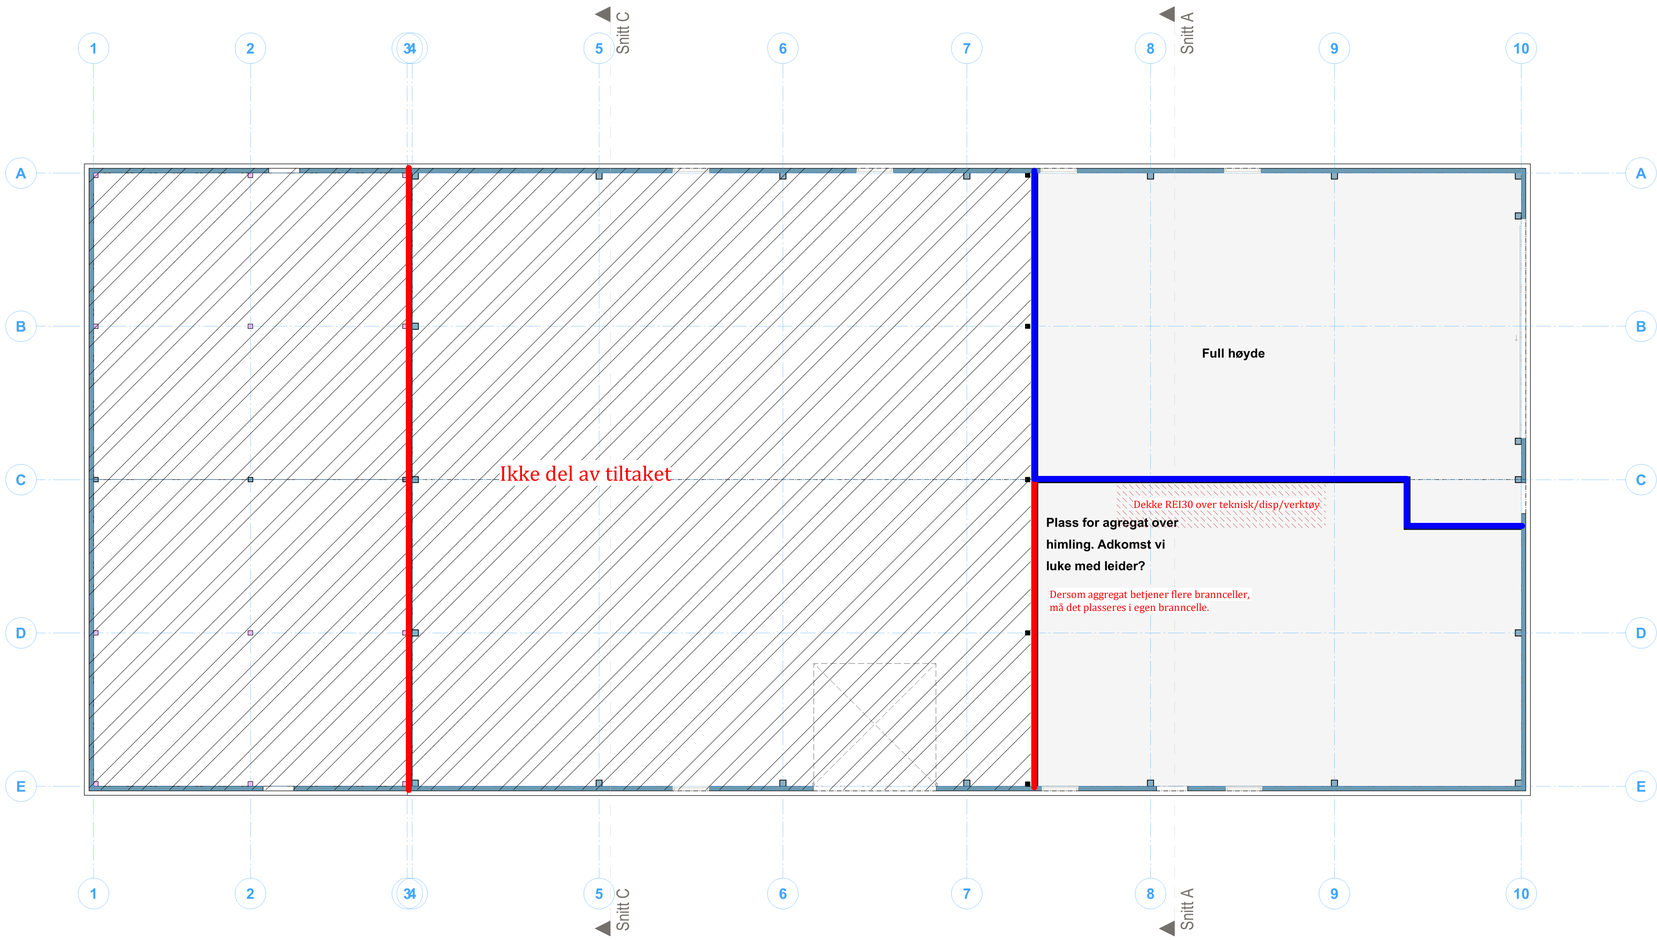

Symbolforklaring

- EI 60 [B60]
- EI 30 [B30]
- Branndekke REI30
- Utgang / til utgang
- Hovedangrepsvei
- Brannalarmsentral
- Nøkkelboks

Dører

- EI30 — EI_2 30-Sa [B30]
- EI60 — EI_2 60-Sa [B60]
- EI60C — EI_2 60-CSa [B60S]

Alle dører, porter, luker, røykgardiner etc i brannklassifiserte konstruksjoner må være klassifisert Sa.

Informasjon

Risikoklasse: 2

Brannklasse: 1

Heldekkende brannalarmanlegg med direktevarsling til 110-sentral.

Ledesystem og nødbelysning.

Tegningen er å anse som konsepttegning og skal leses sammen med brannstrategidokumentet. Den har ikke status som byggetegning.

Rev.	Revisjon	Beskrivelse	Dato	Prod.	Kont.
1		Nytt tegningsunderlag ARK	2026-03-24	DSK	BHG

Prosjektfase: Forprosjekt

Kunde: LINK Arkitektur AS

Prosjekt: Oppeid brannstasjon

Tegning: Branntegning mesanin

PROVENO
Sluppenvegen 6
7037 Trondheim

Oppdragsnummer	Oppdragsansv.
11592	DSK
Produsert	Kontrollert
DSK	BHG
Dato/rett	Mål
2025-10-16	1:100

Kompleks	Bygg	Etg	Fag	System	Type	Løpenummer
		1M - F - 200 - 20 - 100				

Revisjon: 1

Fase

A1