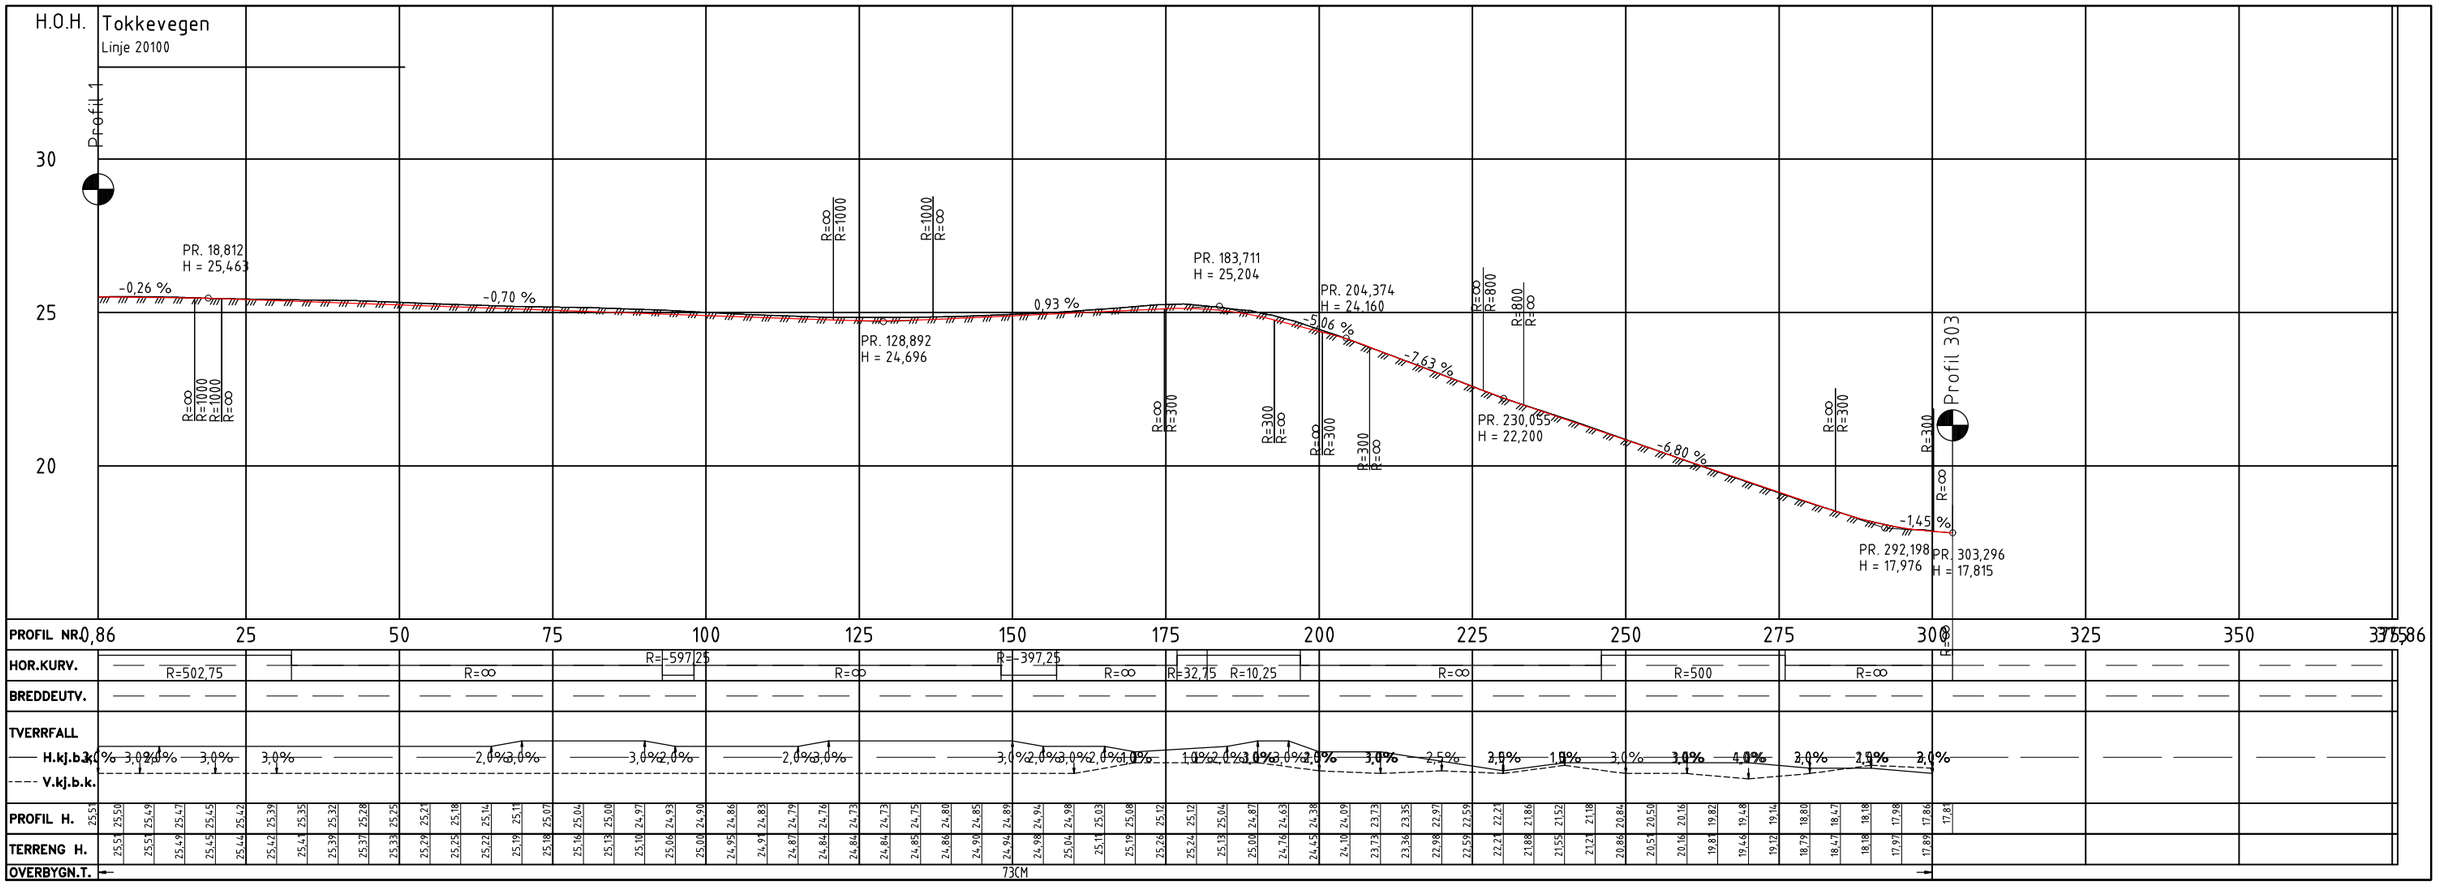

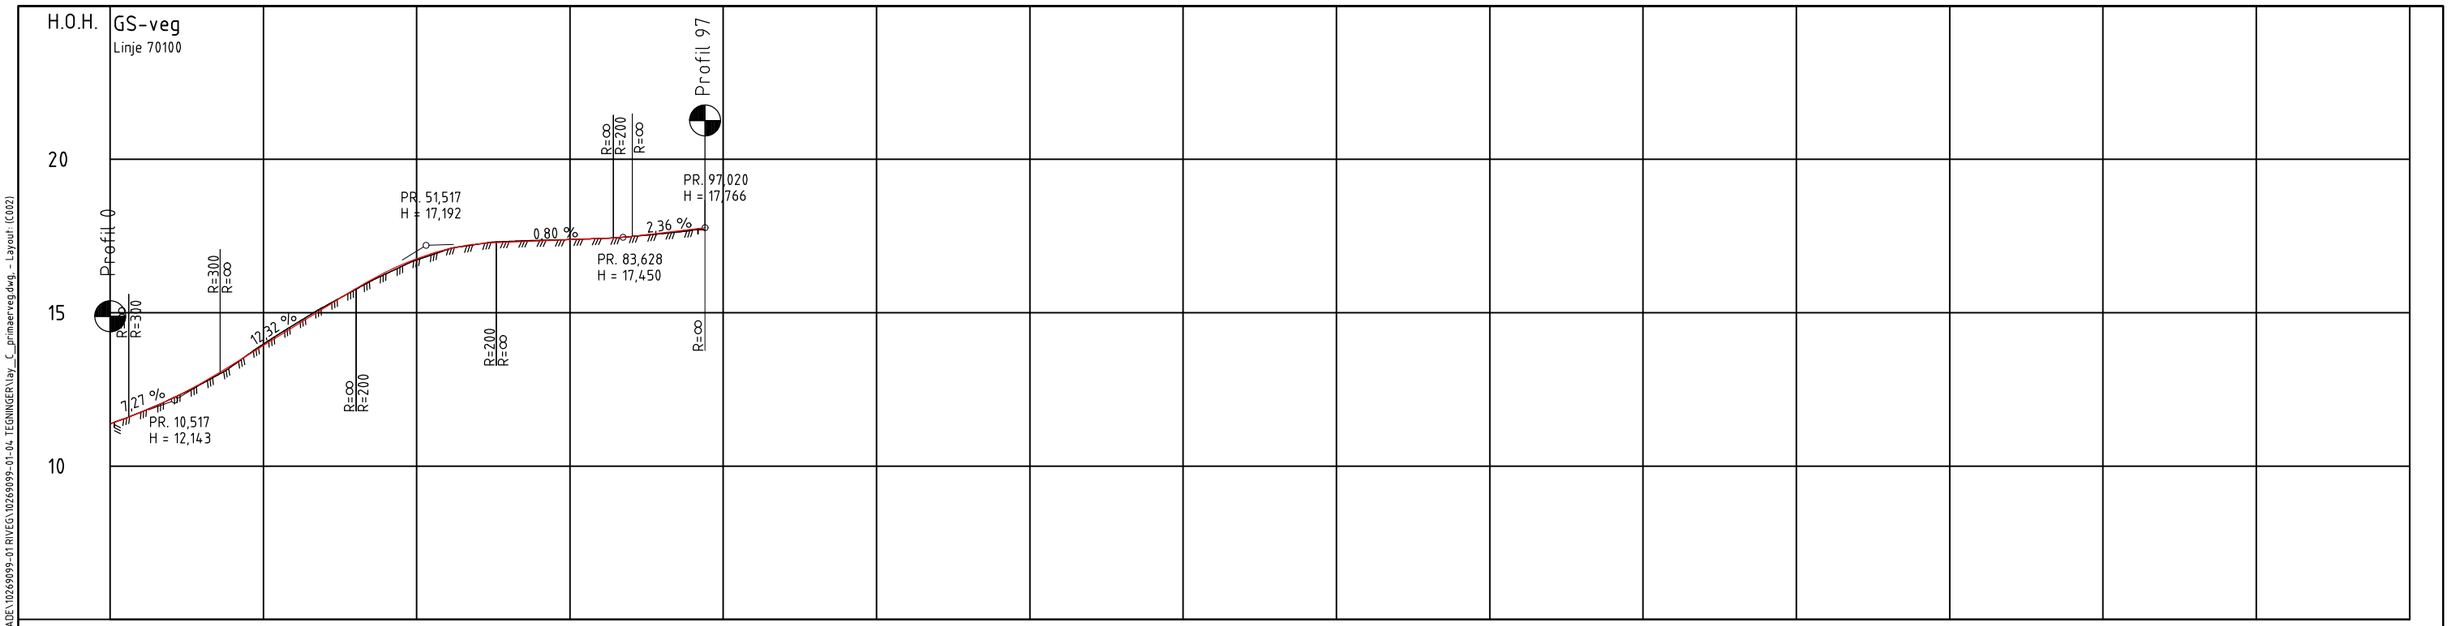

Rev.	Beskrivelse	Dato	Tegn.	Kontr.	Godkj.

SKIEN KOMMUNE
TOKKEVEGEN

PROFIL
20100, 70100

Fag: RIVeg
Format: A1
Dato: 08.05.2026
Målestokk: 1:500/1:100
Koordinatsystem: UTM32
Høydesystem: NN2000

Multiconsult
www.multiconsult.no

Status: Anbudsunderlag
Konstr./Tegnet: KRIR
Kontrollert: THOMAH
Godkjent: KER
Oppdragsnr.: 10269099-01
Tegningsnr.: C002
Rev.:

U:\O10269\10269099-01\RIVEG\10269099-01-03 ARBEIDSOMRAADE\10269099-01-04 TEGNINGER\lay_C_primaervegg.dwg, - Layout: (C002)