

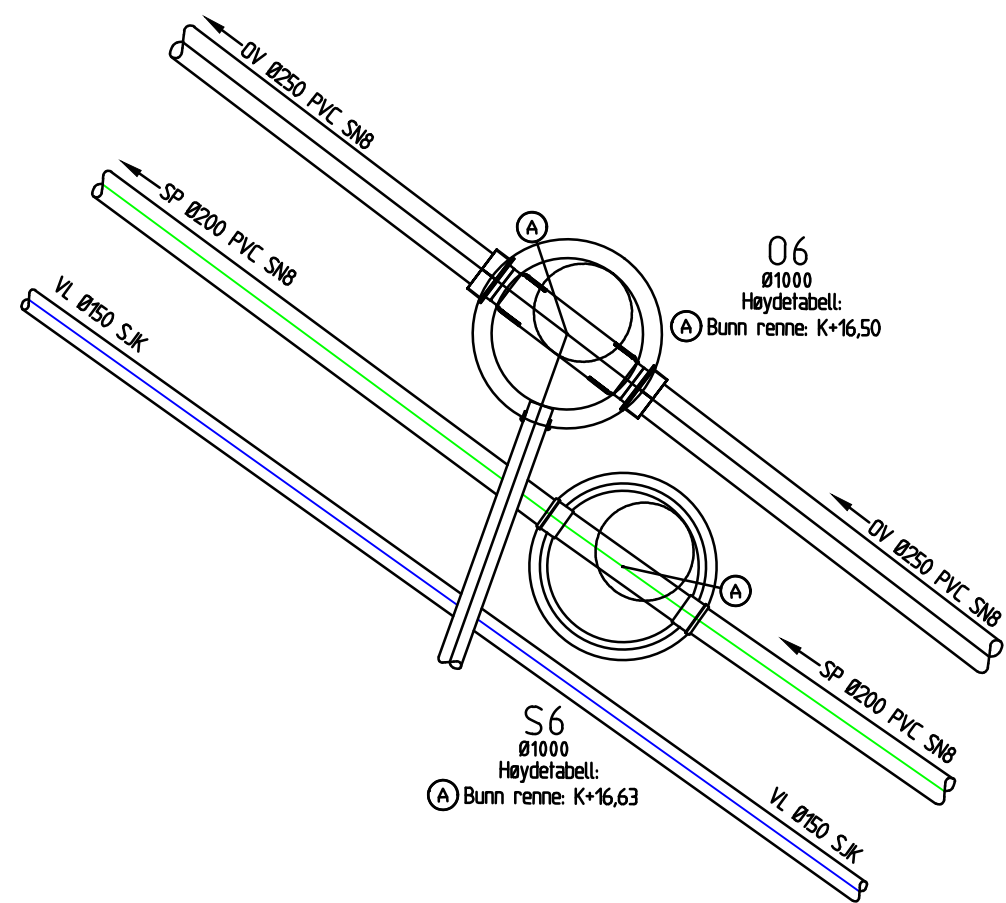
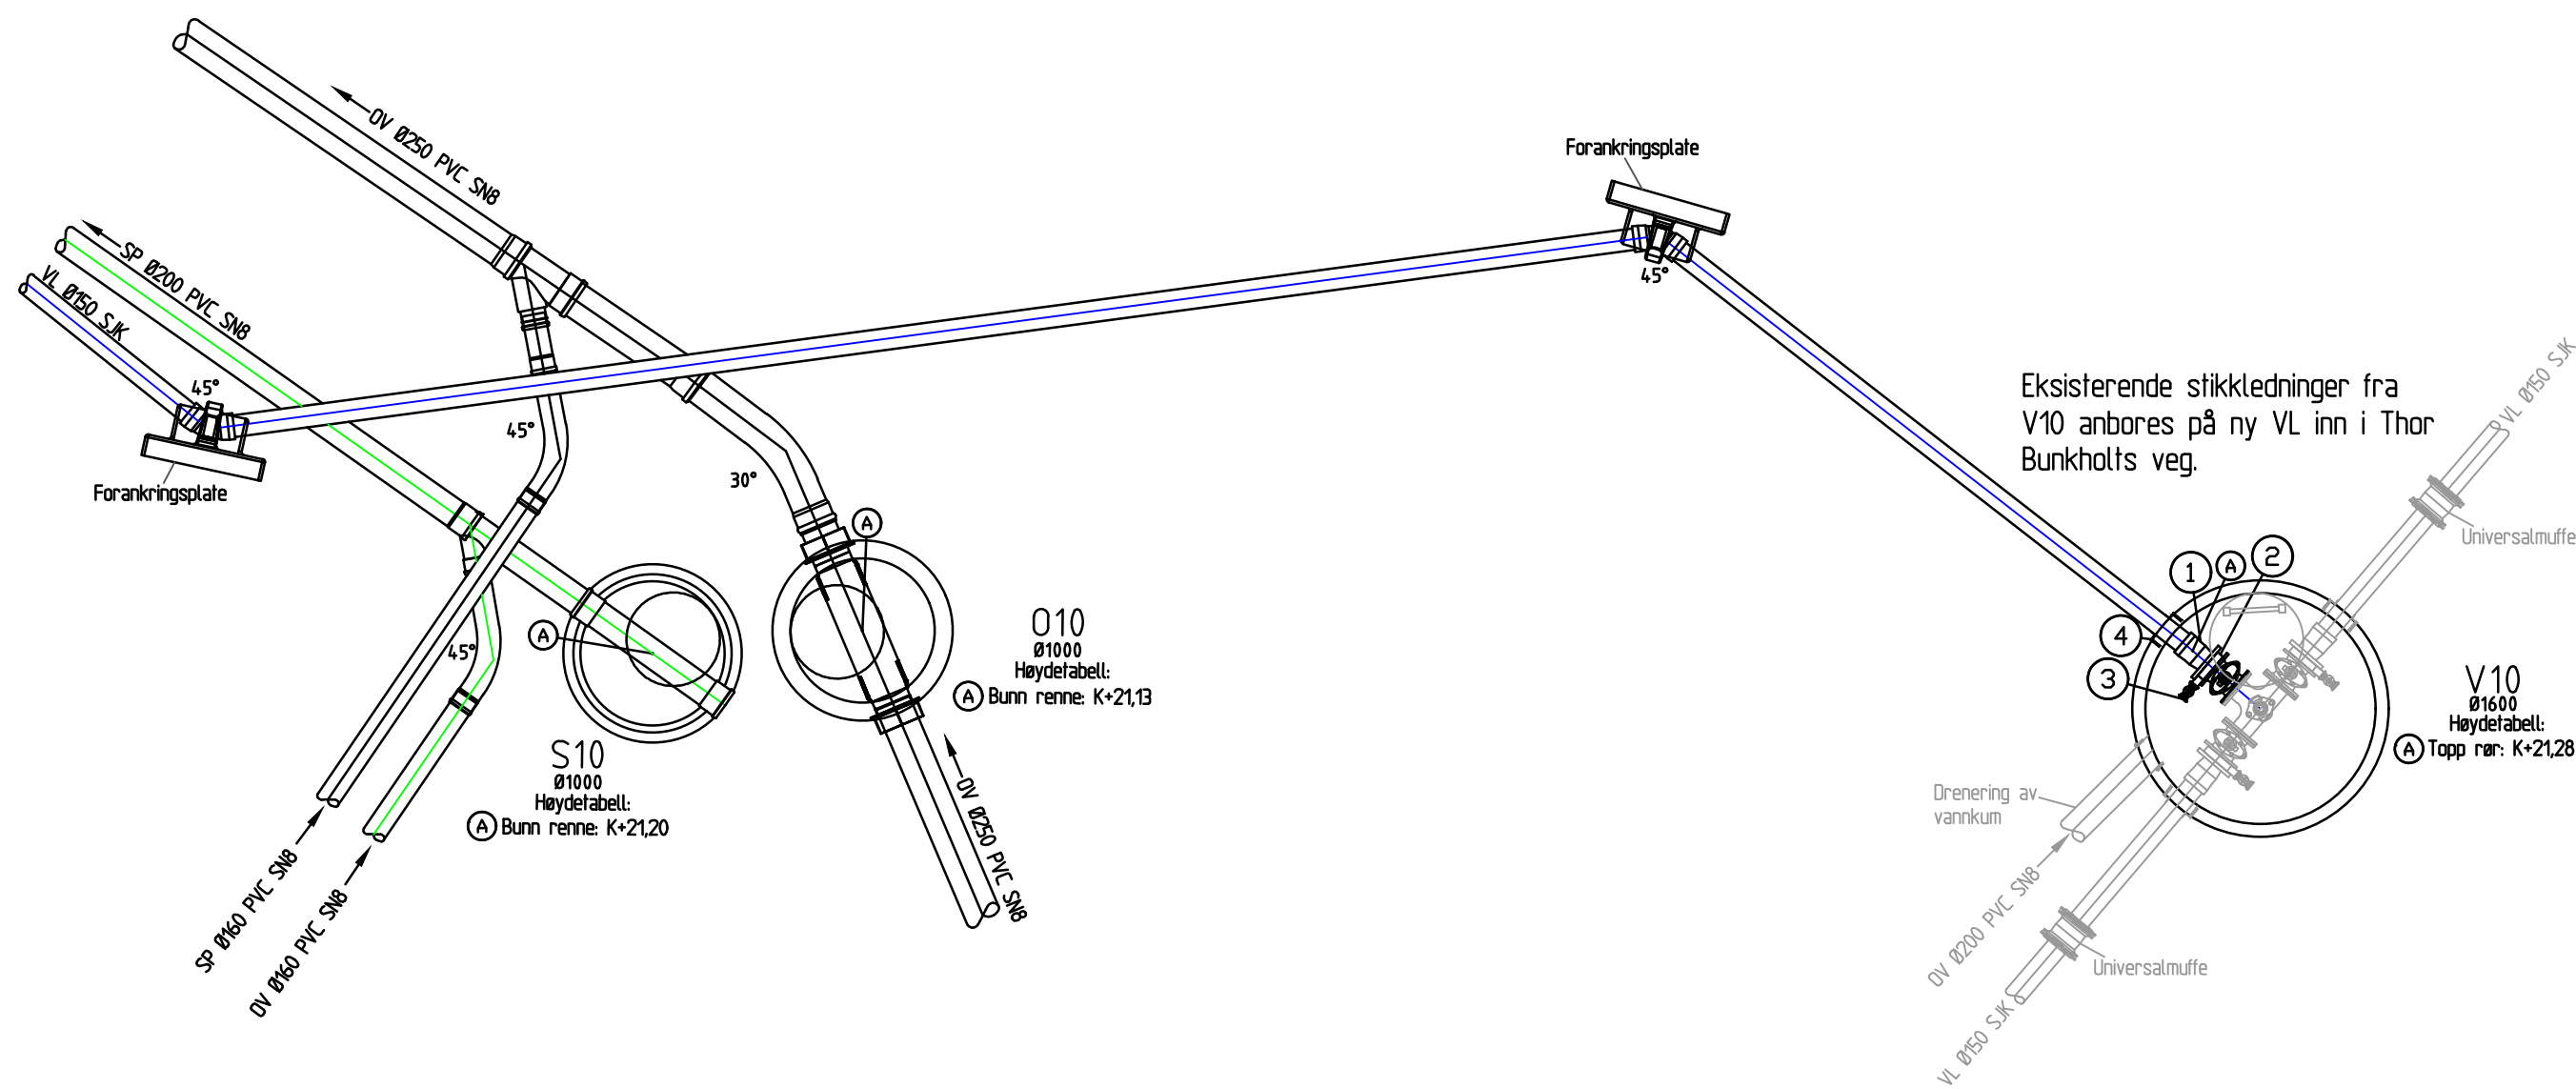
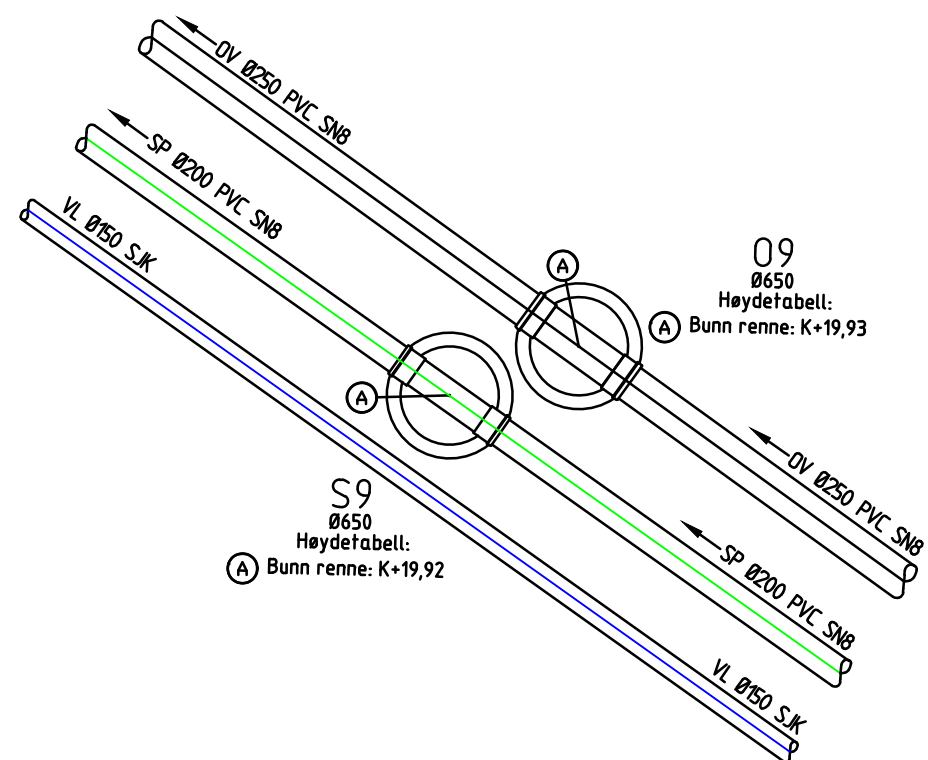




KUM V8			
Pos	Beskrivelse	Dimensjon	Antall
1	Flense T-rør PN10 og PN16	150 / 150	1
2	Brannventil m/beskyttelseslokk og ventilskring	100	1
3	Flensenuffe	150	3
4	Mellonring	150	3
5	Sluseventil i messing m/ratt	40	3
6	Kjerneboringspakning	150	3
7	Stige		1

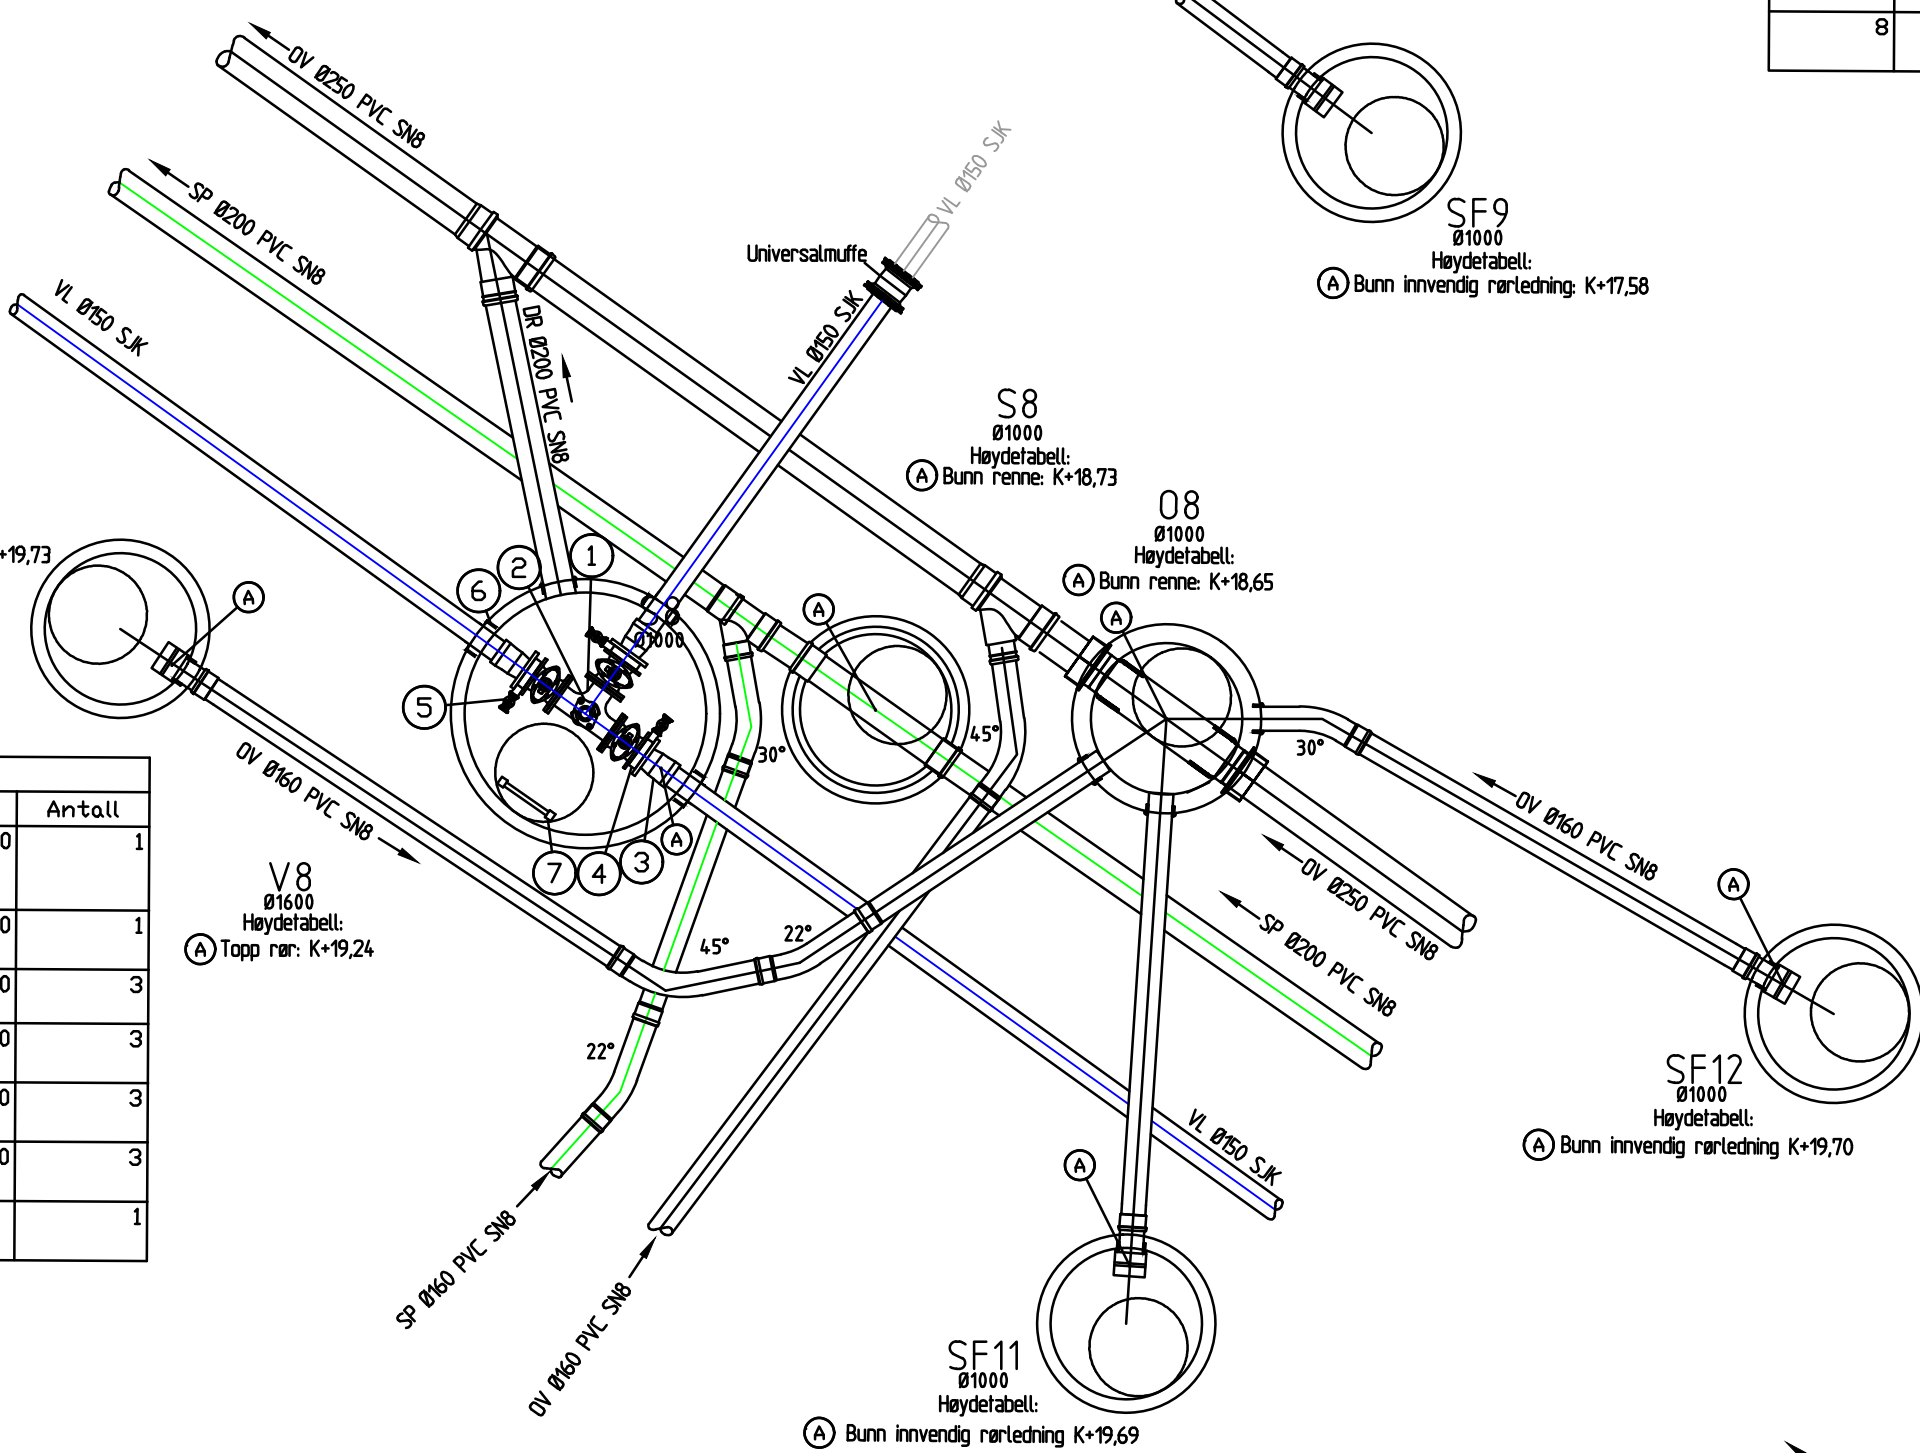

KUM V7			
Pos	Beskrivelse	Dimensjon	Antall
1	Flense T-rør PN10 og PN16	150 / 150	1
2	Brannventil m/beskyttelseslokk og ventilskring	100	1
3	Flensenuffe	150	2
4	Mellonring	150	2
5	Sluseventil i messing m/ratt	40	2
6	Blindflens	150	1
7	Kjerneboringspakning	150	2
8	Stige		1

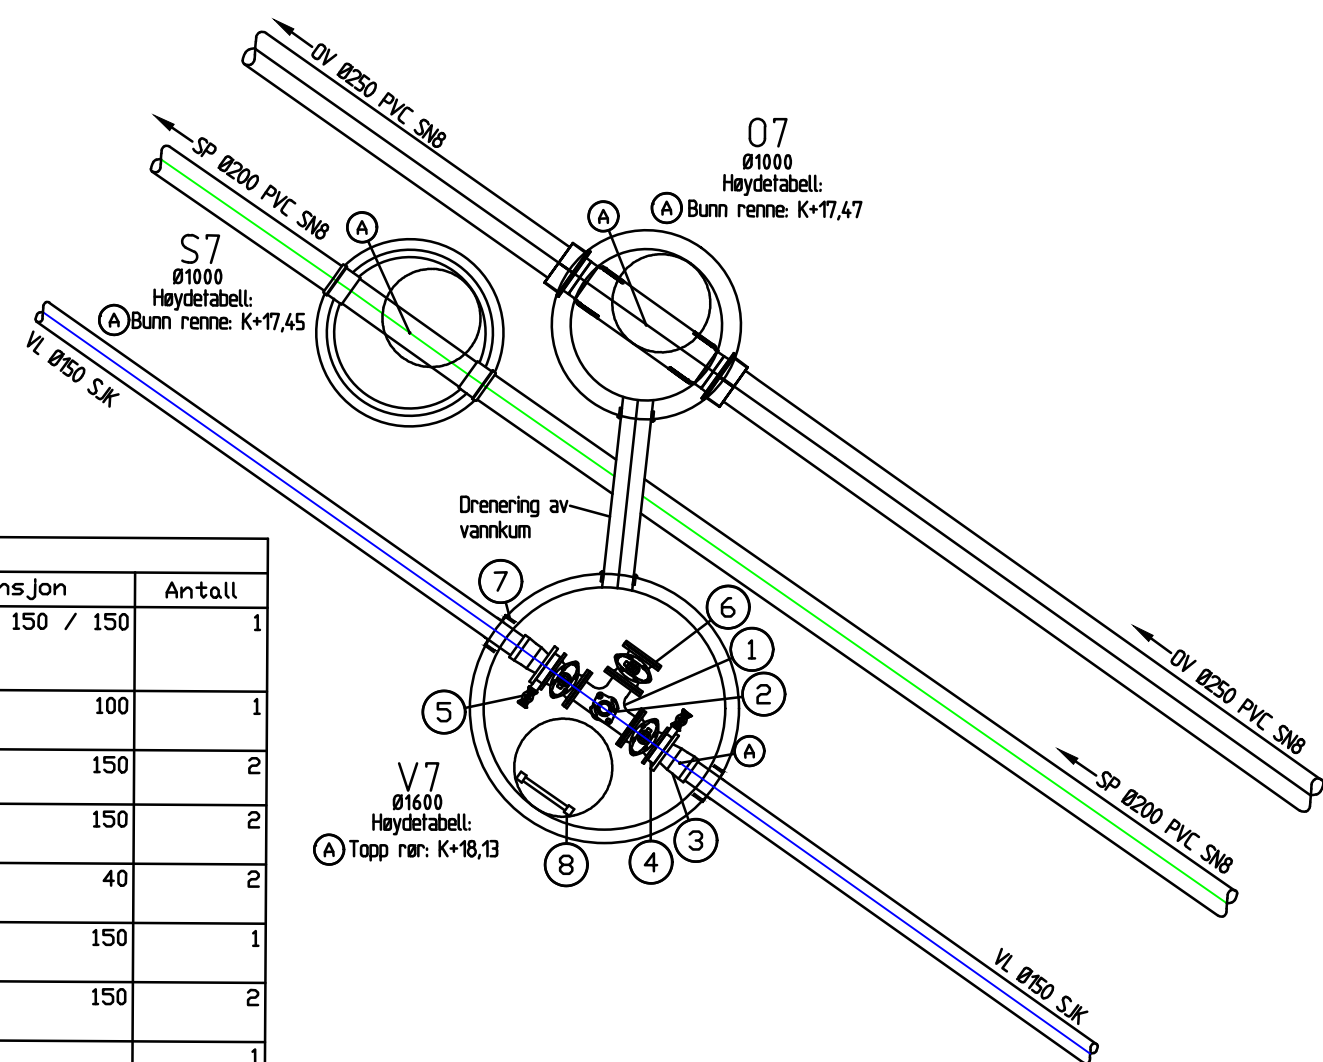

KUM V10			
Pos	Beskrivelse	Dimensjon	Antall
1	Flensenuffe	150	1
2	Mellonring	150	1
3	Sluseventil i messing m/ratt	40	1
4	Kjerneboringspakning	150	1

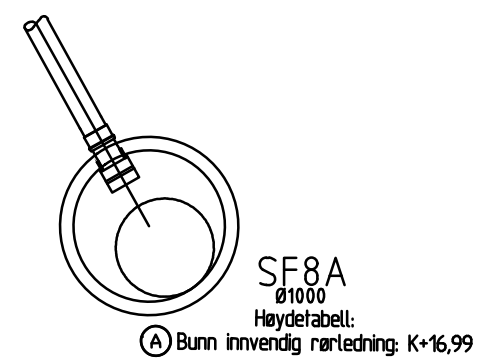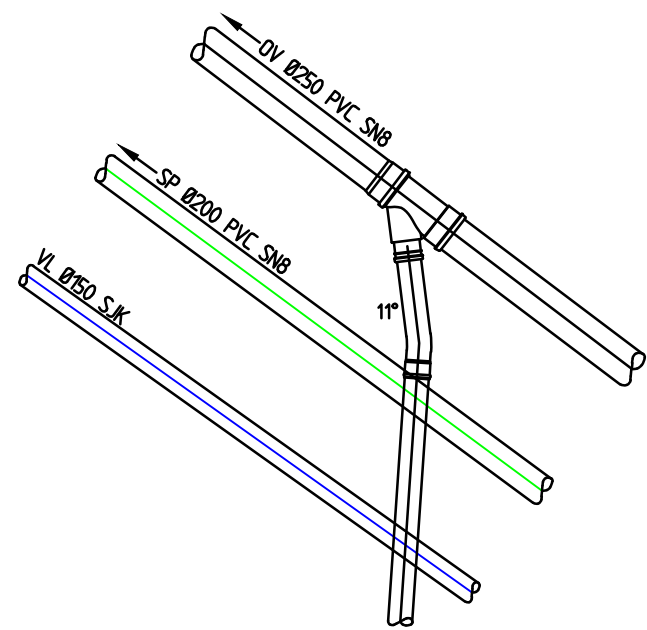

Rev	Beskrivelse	Dato	Tegn.	Kontr.	Godkj.
1	Skien kommune Tokkevegen VA	08.05.2026	VA	A1	
Kumdetaljer			Målestokk 1:50 Koordinatsystem UTM sone 32 Høydesystem NN2000		
Multiconsult		Status Anbudstegning	Konstr./Tegnet KAVR	Kontrollert KER	Godkjent KER
www.multiconsult.no		Oppdragsnr. 10269099-01	Tegningsnr. GH202	Rev. 00	