KABELGRØFT – T1

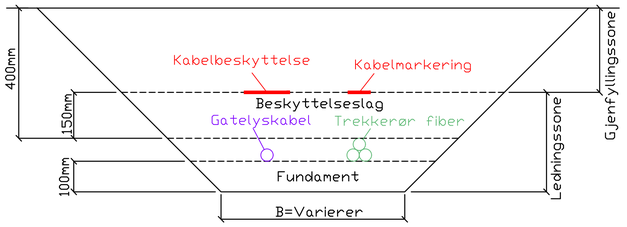

KABELGRØFT – T2

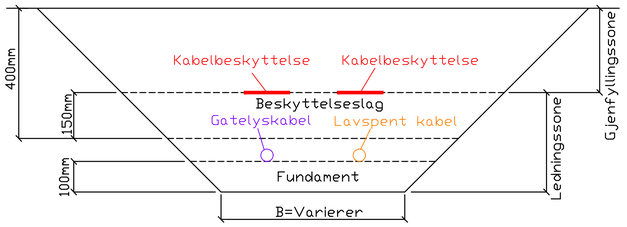

KABELGRØFT – T3

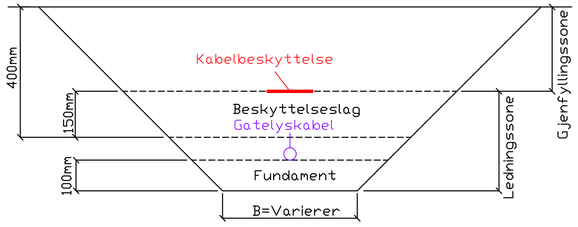

1:10

Lyspunkter

Lyspunkt nr.	Aksjon	Stolpe	Høyde
1	Ny stolpe - ny armatur	Galvanisert	8m
2	Ny stolpe - ny armatur	Galvanisert	8m
3	Ny stolpe - ny armatur	Galvanisert	8m
4	Ny stolpe - ny armatur	Galvanisert	8m
5	Ny stolpe - ny armatur	Galvanisert	8m
6	Ny stolpe - ny armatur	Galvanisert	8m
7	Ny stolpe - ny armatur	Galvanisert	8m
8	Ny stolpe - ny armatur	Galvanisert	8m
9	Ny armatur - LED	Galvanisert	8m
10	Ny armatur - LED	Galvanisert	-
11	Ny armatur - LED	Galvanisert	-
12	Flytte eksist stolpe m/led armatur	Galvanisert	8m
13	Flytte eksist stolpe m/led armatur	Galvanisert	8m
14	Eksisterende beholdes	-	-
15	Eksisterende beholdes	-	-
16	Eksisterende beholdes	-	-
17	Eksisterende beholdes	-	-
18	Eksisterende beholdes	-	-
19	Eksisterende beholdes	-	-
20	Eksisterende beholdes	-	-
21	Ny armatur - LED	RAL 6009	-

Merknader:

*Utførelse iht. gjeldende REN-blader

K1 Kobles mot eksisterende gatelyskabel.
K2 Luftstrekk - Lavspent, legges i grøft
K3 Luftstrekk - Tele-nettverk, legges i grøft

Tegnforklaring

	Eksisterende	Prosjektert	Flyttes
Lysmast			
Armatur nr.		1	
Kabelskap/tennskap			
Naturgasstrase			
Lavspent			
Lavspent - Luft			
Høyspent			
Kobberkabel			
Fiberkabel			
Veilyskabel			

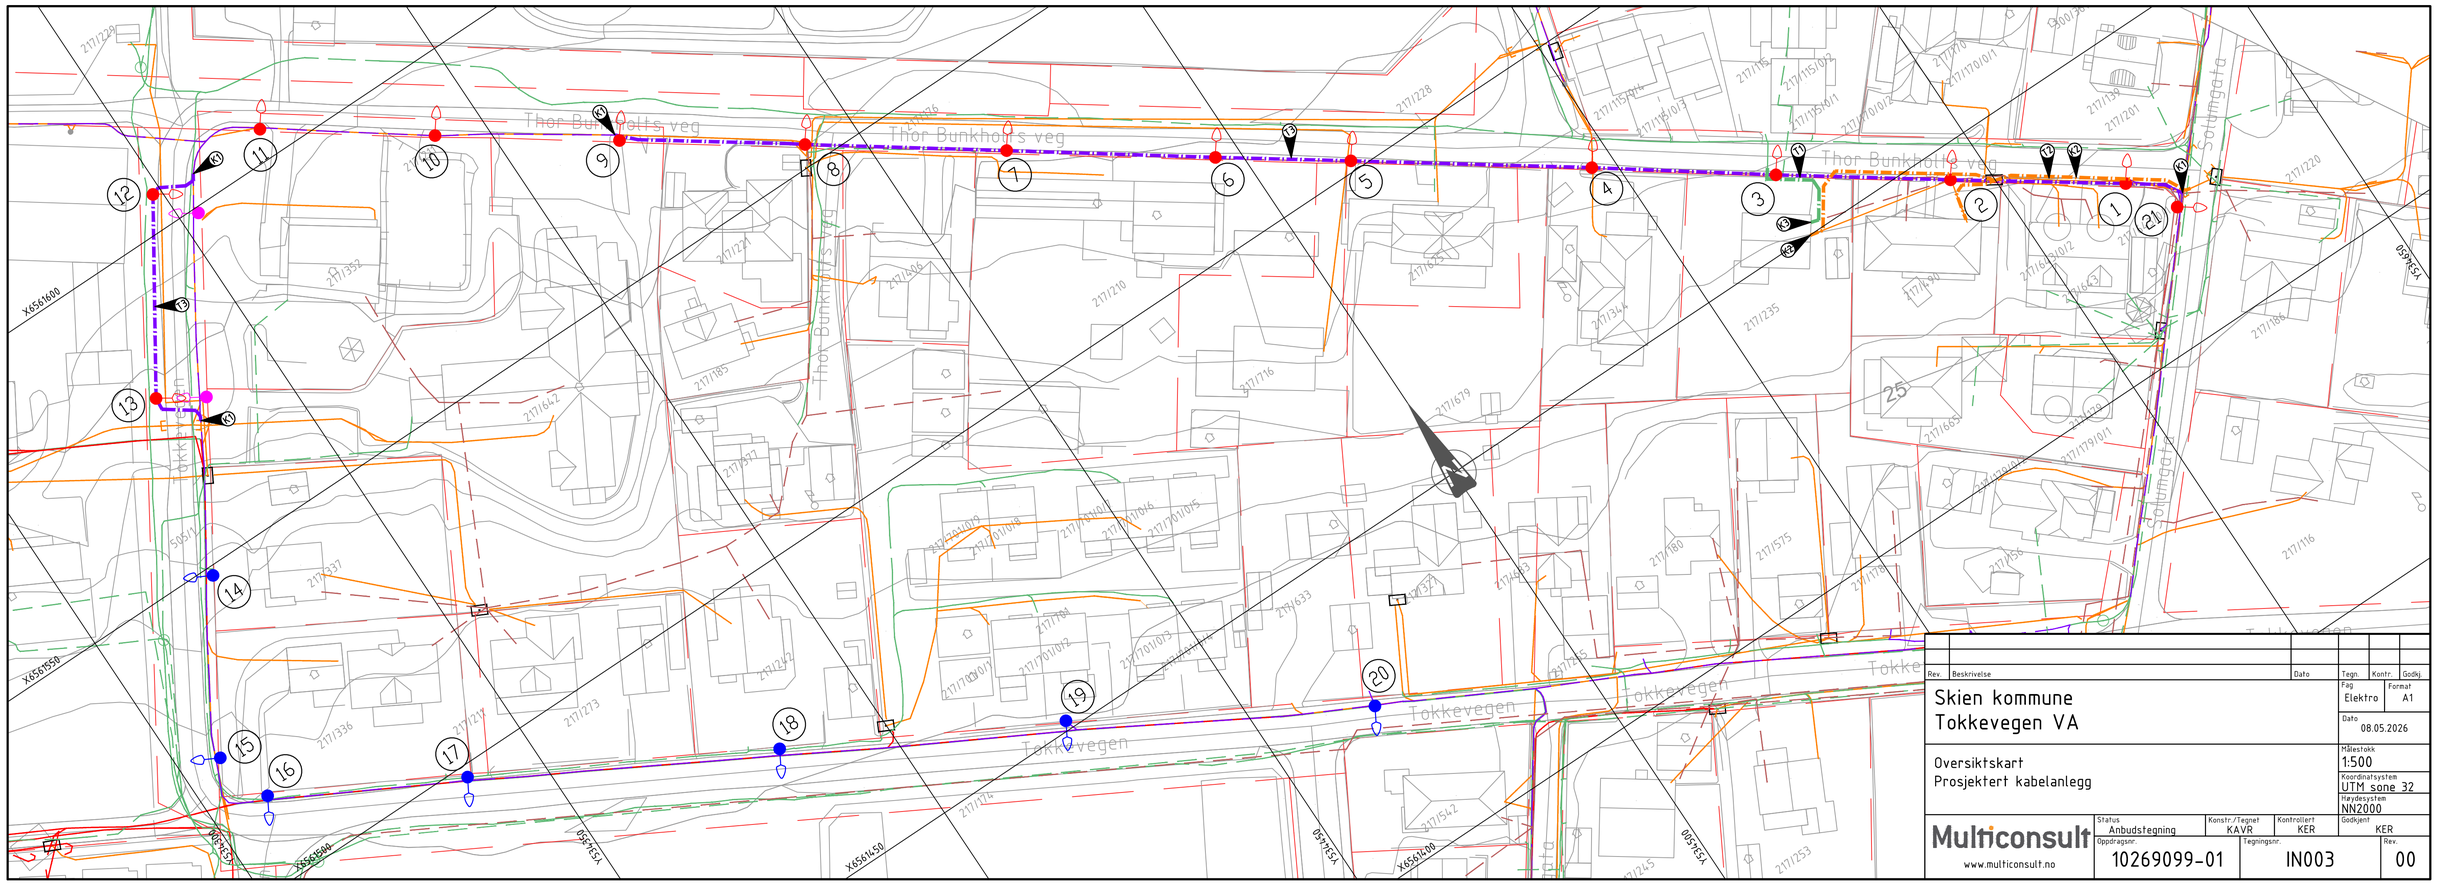
Thor Bunkholts veg
Tokkevegen
Tokkevegen
Tokkevegen
Thor Bunkholts veg
Thor Bunkholts veg
Thor Bunkholts veg
Tokkevegen
Tokkevegen
Tokkevegen