PLS	FORDELING	KABELNR. OG KABELTYPE	LAST kW/A	TEKST

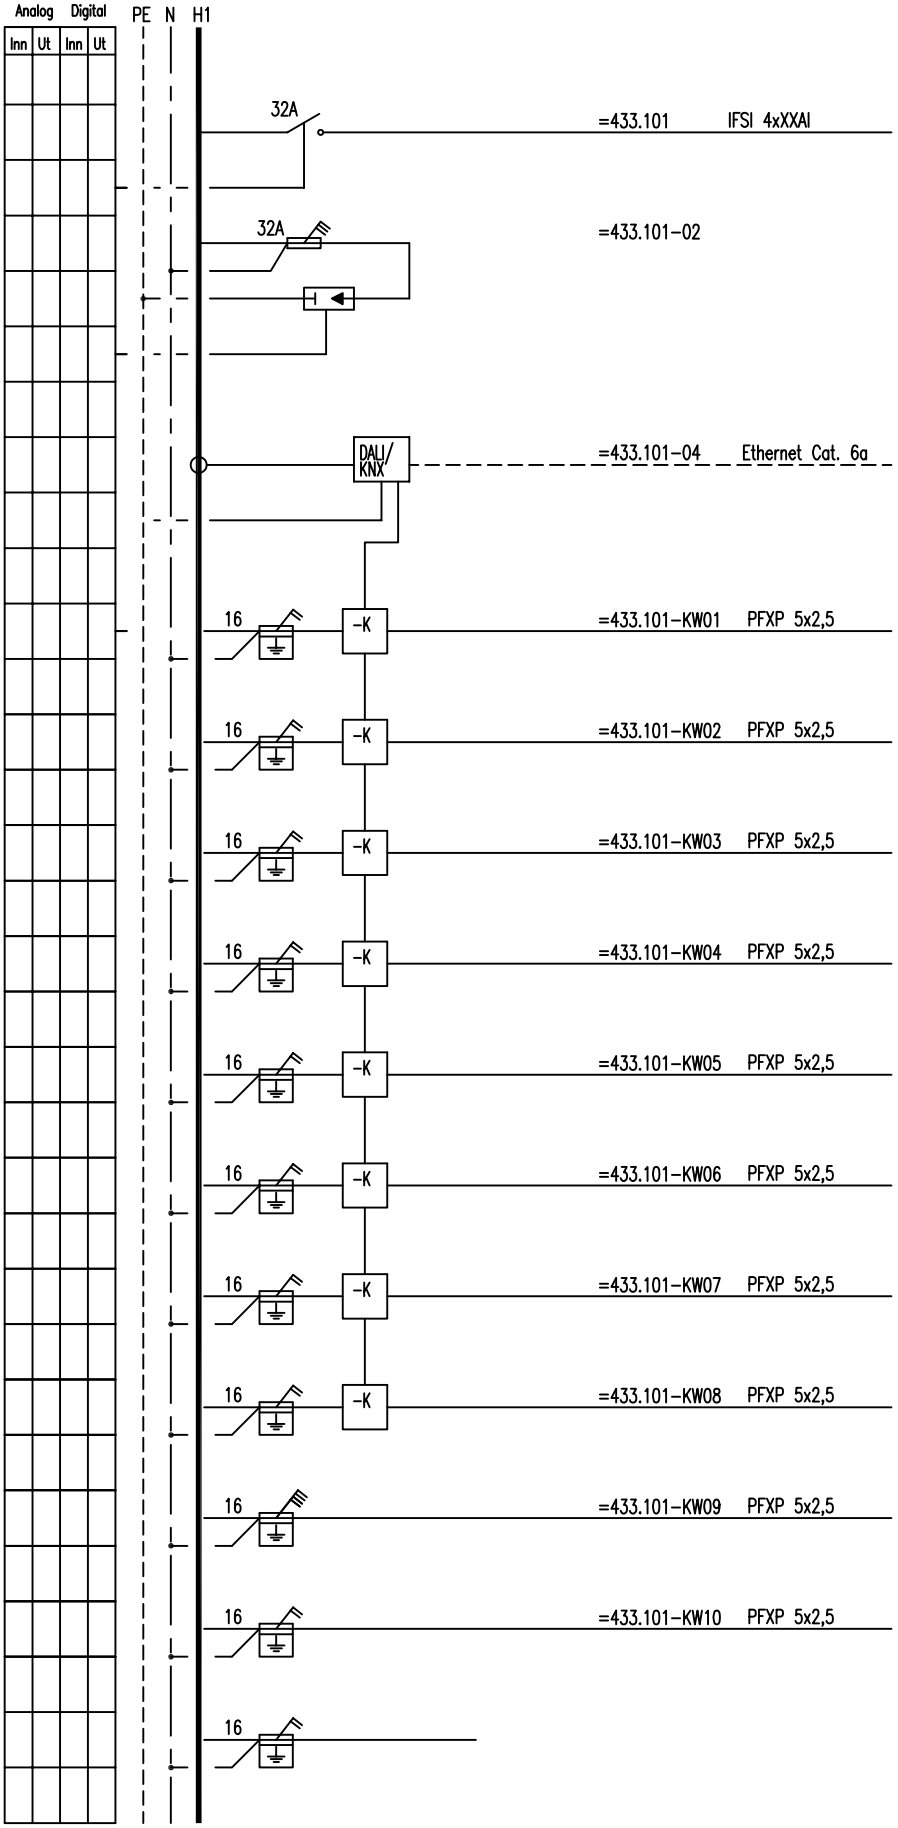

	Fra nærmeste fordeling
	Overspenningsvern
	Fra switch i fiberskap
	Lys
	Lys
	Lys
	Lys
	Lys
	Lys
	Lys
	4/16A Rundstift
	2/16A Rundstift
	Reserve

TILBUDSTEGNING

0	29.05.26	KONKURRANSEGRUNNLAG											Blad 1
	Den	Angående											Ant. bl. 1

Structor Teknisk Rådgivning AS
Gamle Beddingvei 7
1671 Kråkerøy
fredrikstad@structor.no

Dato	19.05.26
Tegnet av	GAG
Oppdr.ansv.	LPL
Saksbeh.	LPL
Sidemannk.	LPL

LILLEHAMMER OPLYMPIAPARK AS
HUNDERFOSSEN BOB OG AKEBANE
PRINSIPP EL.SKAP
ELEKTRISKE ANLEGG

Oppdr. og anl.nr.
5260017

Tegn.nr.
=433.101

0