


VEST

NORD

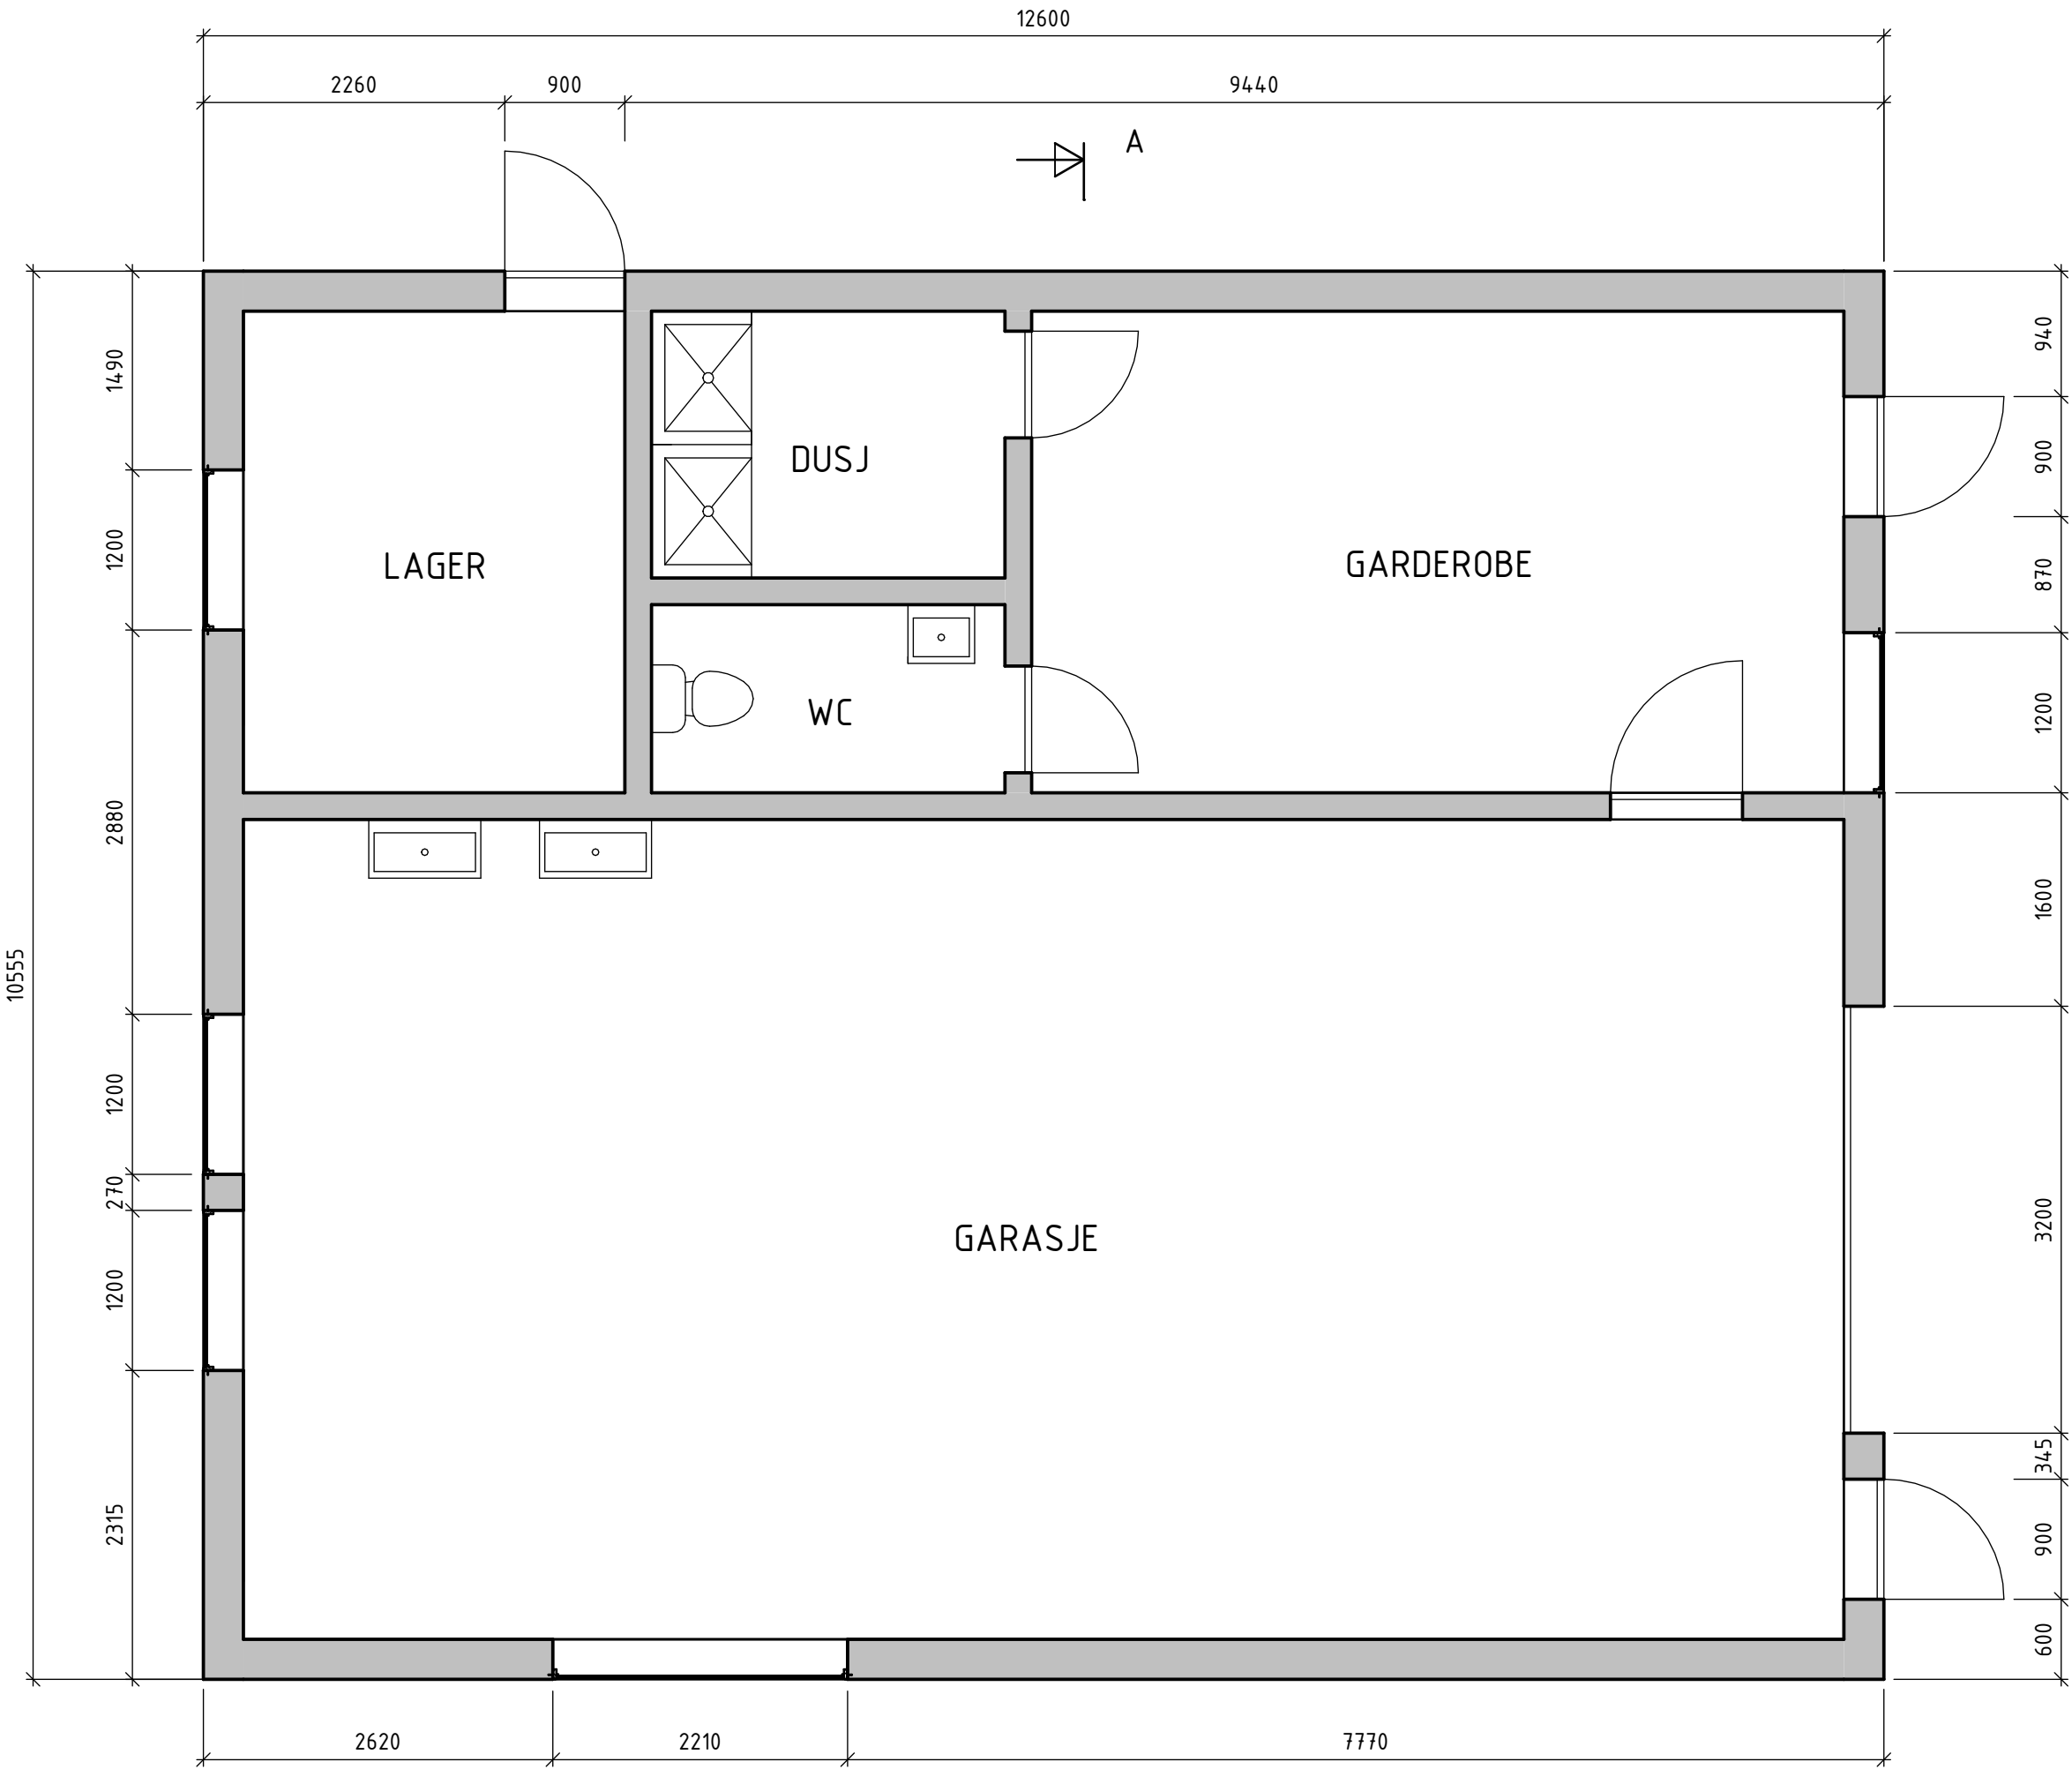


ØST

A
A-101

SØR

1 Plan
1 : 50

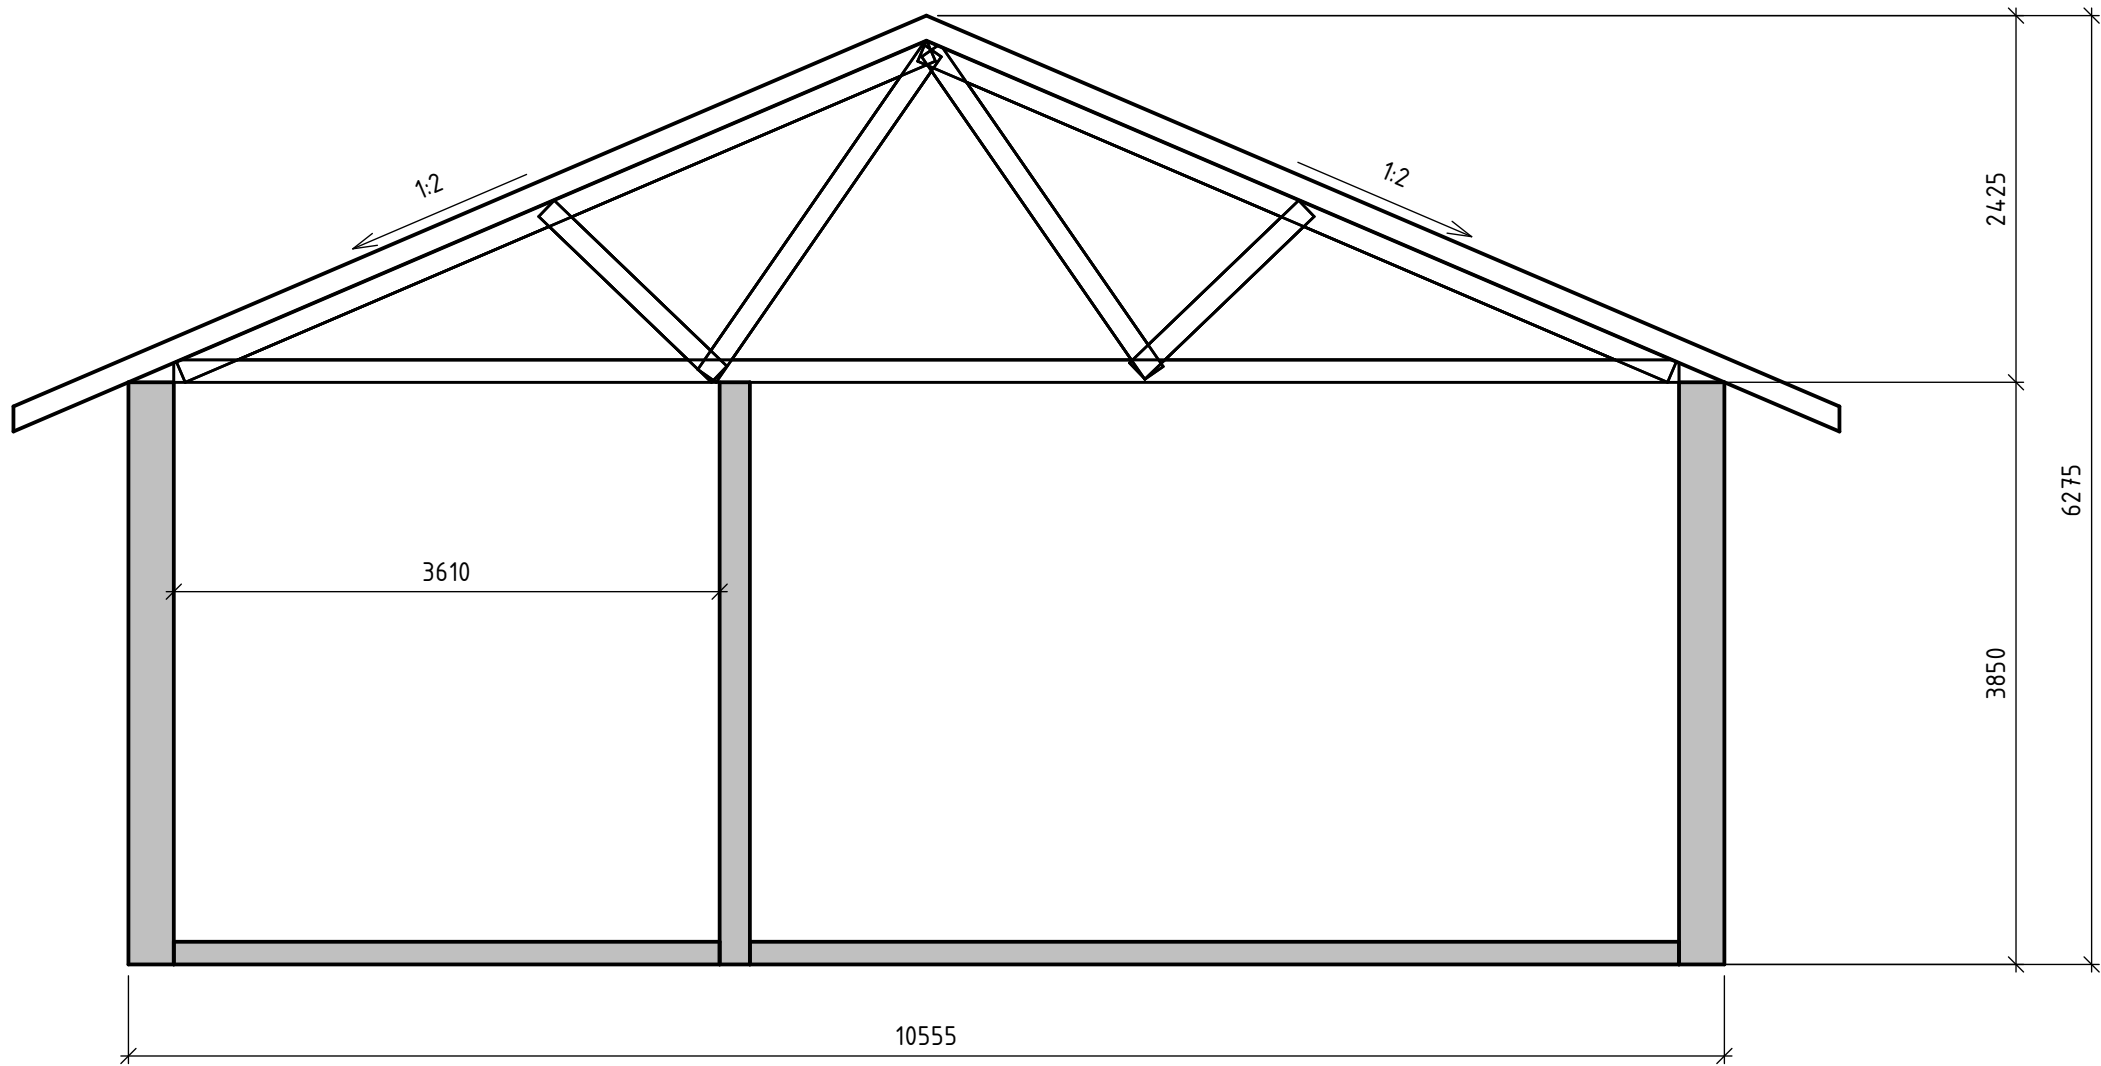

A Snitt A
1 : 50

Kompleks	Bygg	Etasje	Fag	System	Type	Løpnummer	Fase	Status	Revisjon
							A-101		B

Revisjon	Revisjonstekst	Dato	Tegnet	Kontrollert
B	Lagt til himmelretninger	29.05.2026	MNTL	RS
A	Anbudstegning	09.04.2026	MNTL	RS

RAMBOLL

RAMBOLL NORGE AS - BODØ
Sjøgata 27, N-8006 Bode
T +47 75 55 13 00

Branngarasje Våg
Gildeskål kommune

Plan og snitt

KompleksByggEtasjeFagSystemTypeLøpnummerFaseStatusRevisjon

A-101B

Oppdragsnummer
1350064779-001

Tegnet av
MNTL

Kontrollert
RS

Godkjent
RS

Utsendelsesdato
09.04.2026

Målestokk
1:50