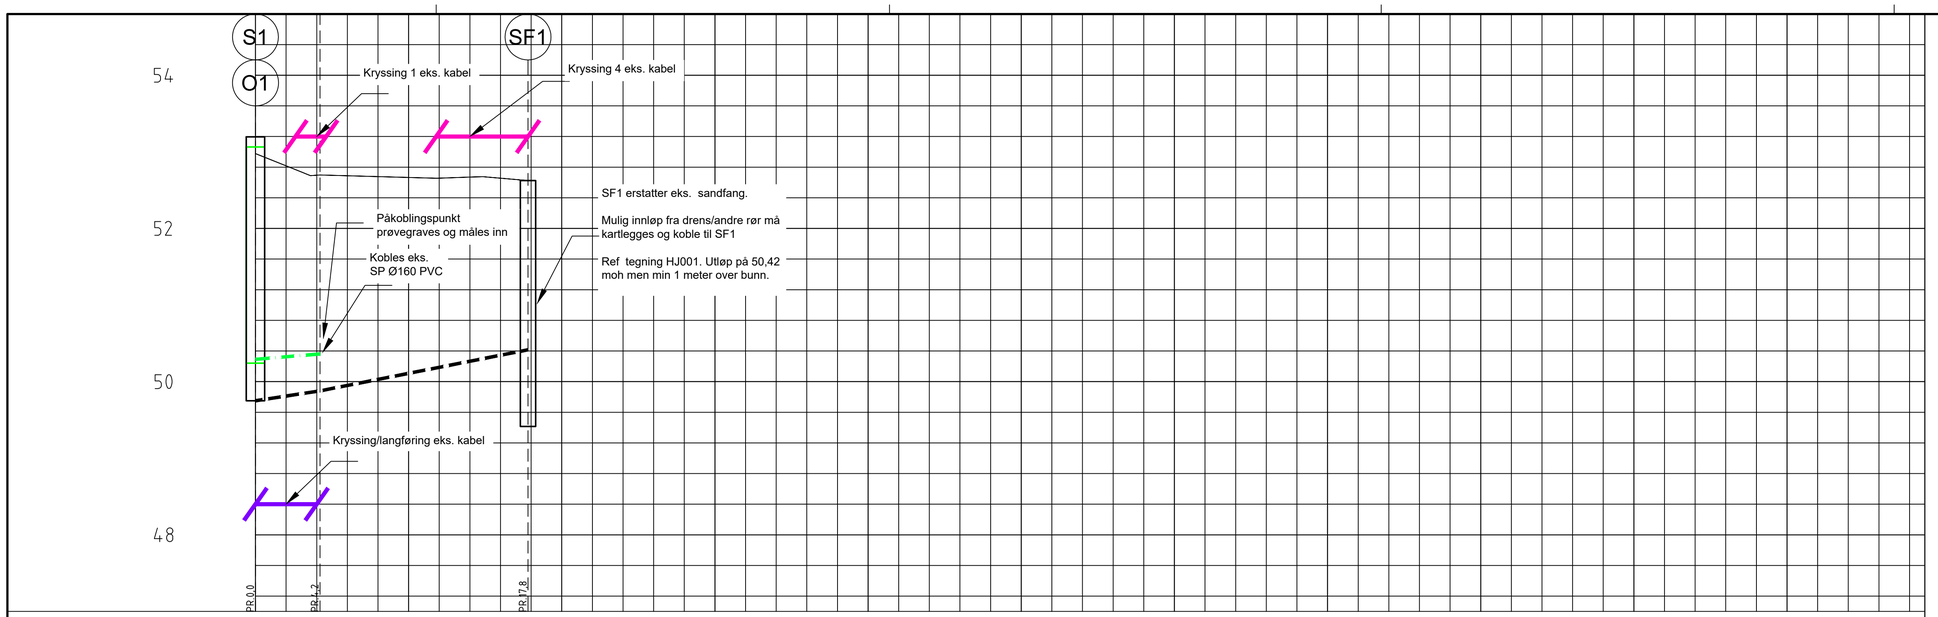


| PROFIL NR. | | 0 | 10 | 20 | 30 | 40 | 50 | 60 | 70 | 80 | 90 | 100 |
|---|---|---|---|---|---|---|---|---|---|---|---|---|
| Grunneier | | | | | | | | | | | | |
| Markslag | | | | | | | | | | | | |
| Grunnforhold | | | | | | | | | | | | |
| TERRENG H./TOPP VEGDEKKE | | 52,98 | 52,82 | 52,70 | 52,69 | 52,68 | 52,67 | 52,66 | 52,67 | 52,66 | 52,62 | |
| Hor.vinkelpunktavstand i m | | | 4,2 | | | | 13,6 | | | | | |
| Spillvannsledning | Kumavstand i m | | 4,2 | | | | | | | | | |
| | Fall i ‰ | | 10,0 | | | | | | | | | |
| | Kote innv. bunn | | 50,29 | 50,36 | | | | | | | | |
| | Type og dim | 160PVC-U SN8 | | | | | | | | | | |
| Overvannsledning | Kumavstand i m | | 4,2 | | | | 13,6 | | | | | |
| | Fall i ‰ | | 18,2 | | | | 39,5 | | | | | |
| | Kote innv. bunn | | 49,75 | 49,88 | | | | | | | 50,42 | |
| | Type og dim | | | | 160PVC-U SN8 | | | | | | | |

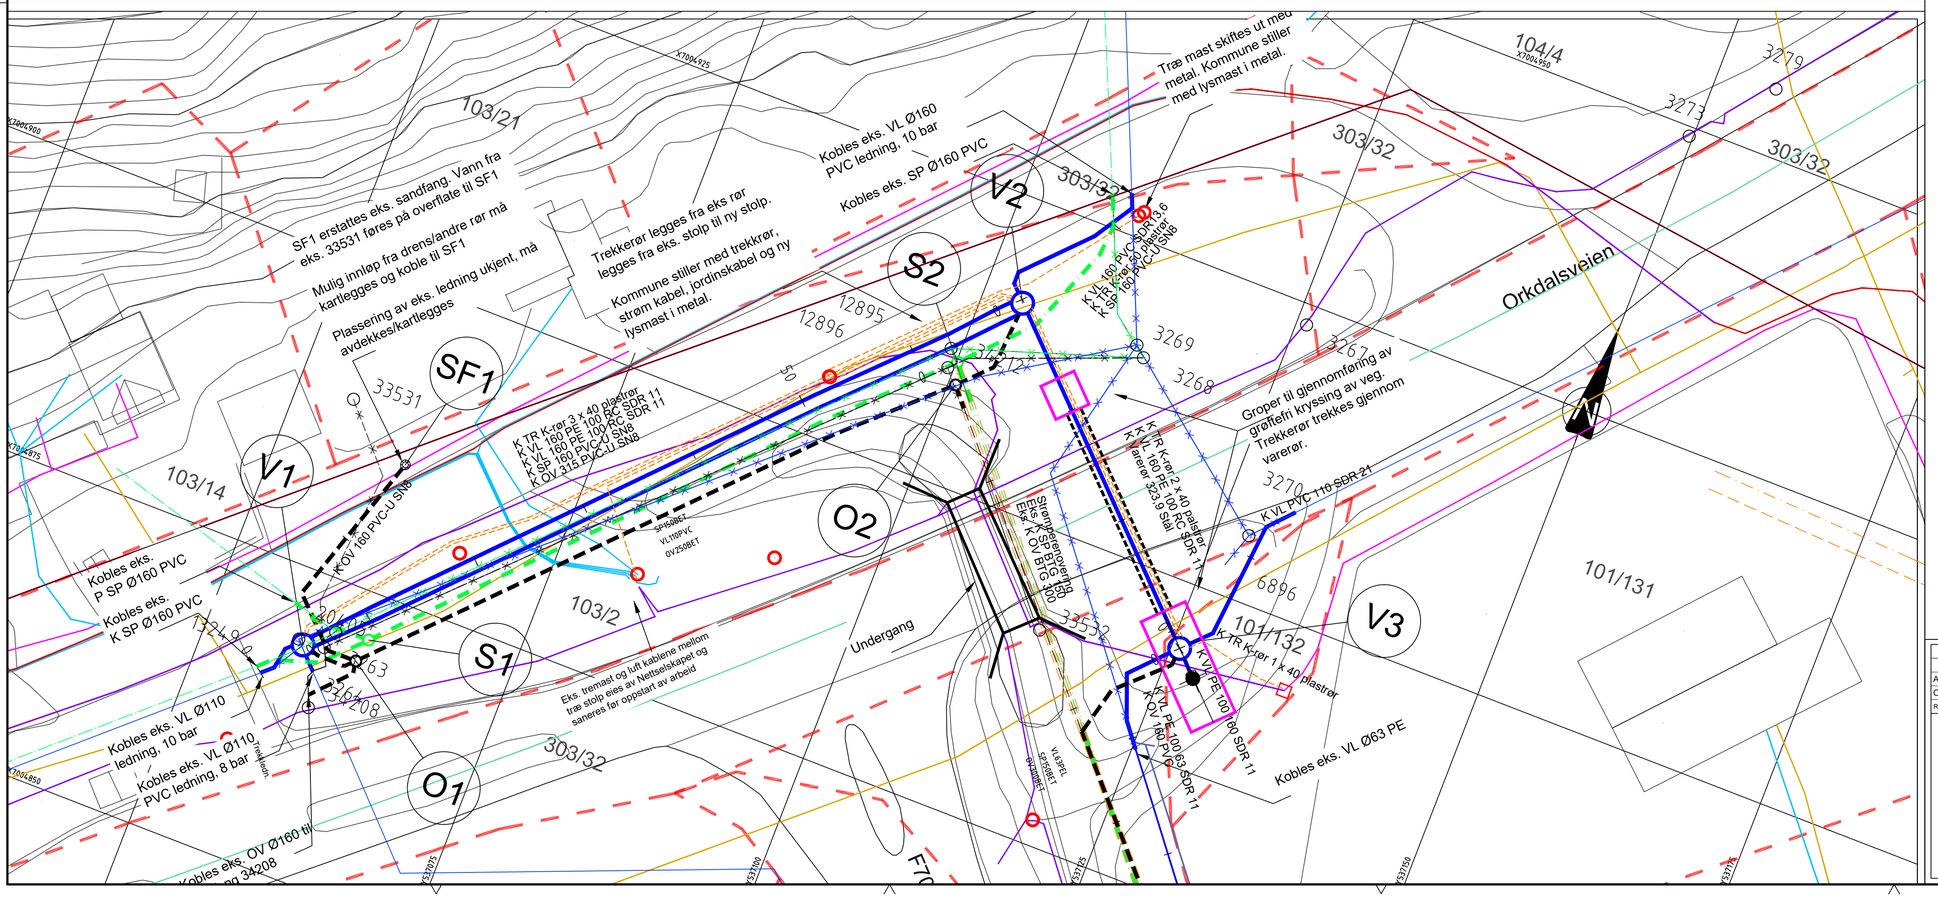
SF1 erstattes eks. sandfang. Vann fra eks. 33531 føres på overflate til SF1
Mulig innløp fra drens/andre rør må kartlegges og koble til SF1
Plassering av eks. ledning ukjent, må avdekkes/kartlegges
Trekkerør legges fra eks rør legges fra eks. stolp til ny stolp.
Kommune stiller med trekkrør, strøm kabel, jordinskabel og ny lysmast i metal.
Kobles eks. VL Ø160 PVC ledning, 10 bar
Kobles eks. SP Ø160 PVC
Træ mast skiftes ut med metal. Kommune stiller med lysmast i metal.
K TR K-rør 3 x 40 plastrør
K VL 160 PE 100 RC SDR 11
K SP 160 PVC-U SN8
K OV 315 PVC-U SN8
K OV 160 PVC-U SN8
K VL 160 PVC SDR 13,6
K TR K-rør 2 x 40 plastrør
K SP 160 PVC-U SN8
K TR K-rør 2 x 40 plastrør
K VL 160 PE 100 RC SDR 11
Varerør 323,9 Stål
Groper til gjennomføring av grøftefri kryssing av veg. Trekkerør trekkes gjennom varerør.
K VL PVC 110 SDR 21
K TR K-rør 1 x 40 plastrør
K VL PE 100 RC SDR 11
K OV 160 PVC
Kobles eks. VL Ø63 PE
Kobles eks. P SP Ø160 PVC
Kobles eks. K SP Ø160 PVC
Kobles eks. VL Ø110 ledning, 10 bar
Kobles eks. VL Ø110 PVC ledning, 8 bar
Kobles eks. OV Ø160 til
Eks. tremast og luft kablene mellom træ stolp eies av Nettselskapet og saneres før oppstart av arbeid
Undergang
Orkdalsveien
V1
V2
V3
S1
S2
O1
O2
SF1
103/21
103/14
103/2
303/32
101/132
101/131
104/4
12895
12896
33531
33532
33534
33208
3269
3268
3267
3270
3273
3279
6896
X7004900
X7004925
X7004950
X7004875
X7004850
