


| PROFIL NR. | | 0 | 10 | 20 | 30 | 40 | 50 | 60 | 70 | 80 | 90 | 100 |
|---|---|---|---|---|---|---|---|---|---|---|---|---|
| Grunneier | | | | | | | | | | | | |
| Markslag | | | | | | | | | | | | |
| Grunnforhold | | | | | | | | | | | | |
| TERRENG H./TOPP VEGDEKKE | | 53,64 | 53,63 53,62 53,54 53,52 53,47 53,40 53,34 53,28 53,22 53,14 53,07 53,00 | 52,98 52,96 52,95 52,93 52,91 52,91 52,92 52,92 52,92 52,93 52,90 52,87 52,83 52,80 | 52,77 52,73 52,70 52,60 52,49 52,46 52,48 52,50 52,50 52,50 52,51 52,48 52,43 52,38 | 52,37 52,38 52,40 | 52,43 52,47 52,53 52,46 52,46 52,54 52,50 52,24 51,65 50,89 | | | | | |
| Hor.vinkelpunktavstand i m | | | 6,1 | 18,5 | 61,9 | | 19,5 | | | | | |
| Vannledning | Kumavstand i m | | 6,1 | 18,5 | 61,9 | | 19,5 | | | | | |
| | Fall i ‰ | | -13,5 | -13,5 | -13,5 | | -47,4 | | | | | |
| | Kote utv. topp | 51,18 | 51,10 | 50,85 | | 50,01 | 49,09 | | | | | |
| | Type og dim | 32PE 100 PN10 SDR 13.6 | | | | | | | | | | |
| Vannledning 2 | Kumavstand i m | | | | | | 19,8 | | | | | |
| | Fall i ‰ | | | | | | -46,6 | | | | | |
| | Kote utv. topp | | | | | 49,88 | 48,96 | | | | | |
| | Type og dim | 32PE 100 PN10 SDR 13.6 | | | | | | | | | | |

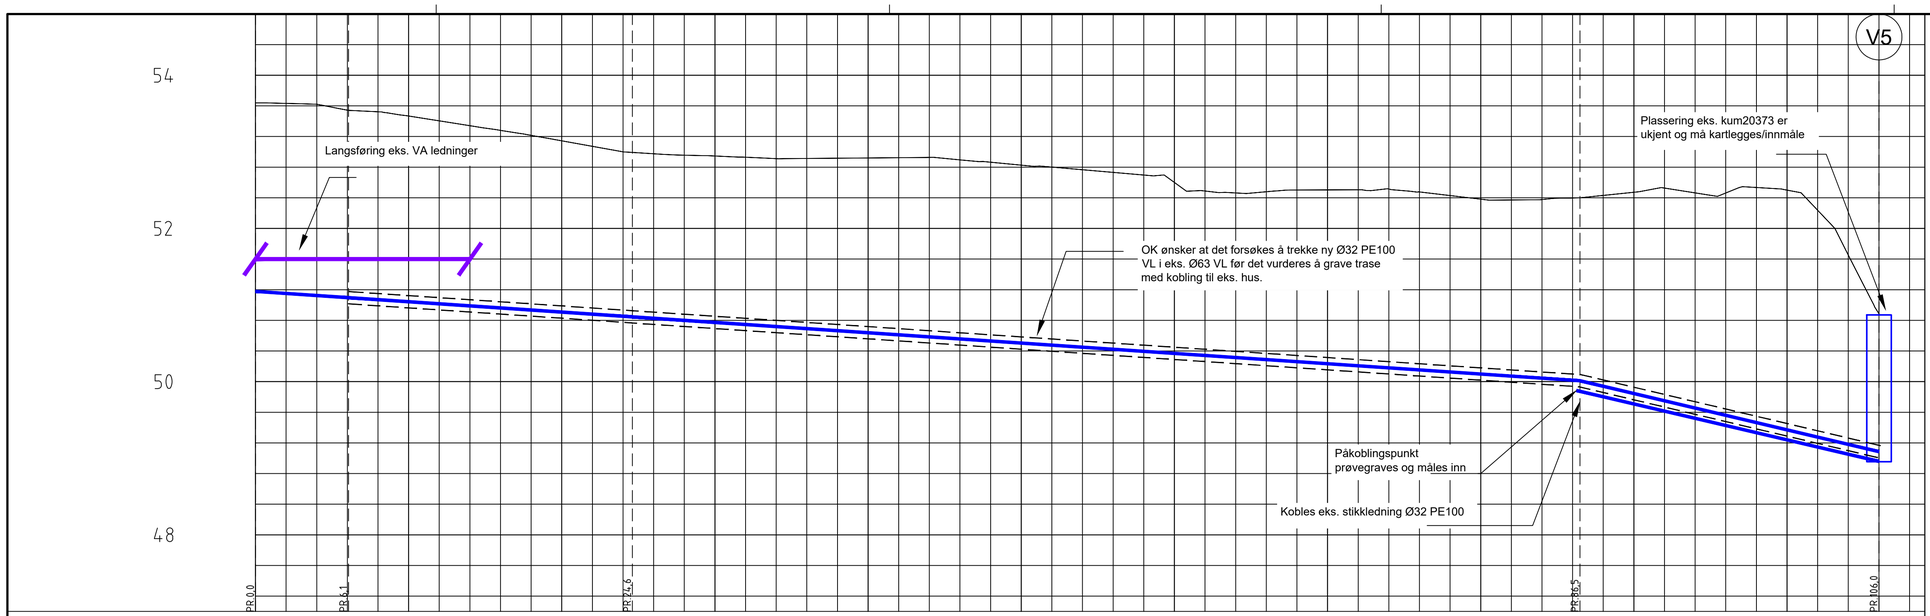


## TEGNFORKLARING

| | EKSISTERENDE | PROSJEKTERT |
|---|---|---|
| Overvannsledning | | |
| Spillvannsledning | | |
| Pumpeledning spillvann | | |
| Vannledning | | |
| Varerør | | |
| Strømperenovering OV | | |
| Strømperenovering SP | | |
| Trekkrør | | |
| Strømperenovering | | |
| Eks. VA-ledninger utgår | | |
| Sandfang | | |
| Slukrist | | |
| Kum | | |
| Vannkum | | |
| Overvannskum | | |
| Spillvannskum | | |
| Hydrant | | |
| Trekkekum | | |
| Lysmast | | |
| Grop boring | | |
| Isolasjon | | |
| Eiendomsgrense | | |
| Jordkabel lavspent | | |
| Luftkabel lavspent | | |
| Jordkabel høyspent | | |
| Luftkabel høyspent | | |
| Trekkrør kabel | | |
| Fiberkabel | | |
| Signalkabel | | |
| Kobberkabel | | |

Henvisninger:

- For plan- og profiltegning, se HC tegninger.
- For kumskisser, se HK tegninger
- For detaljer, se HJ tegninger
- For grøftesnitt, se HS tegninger

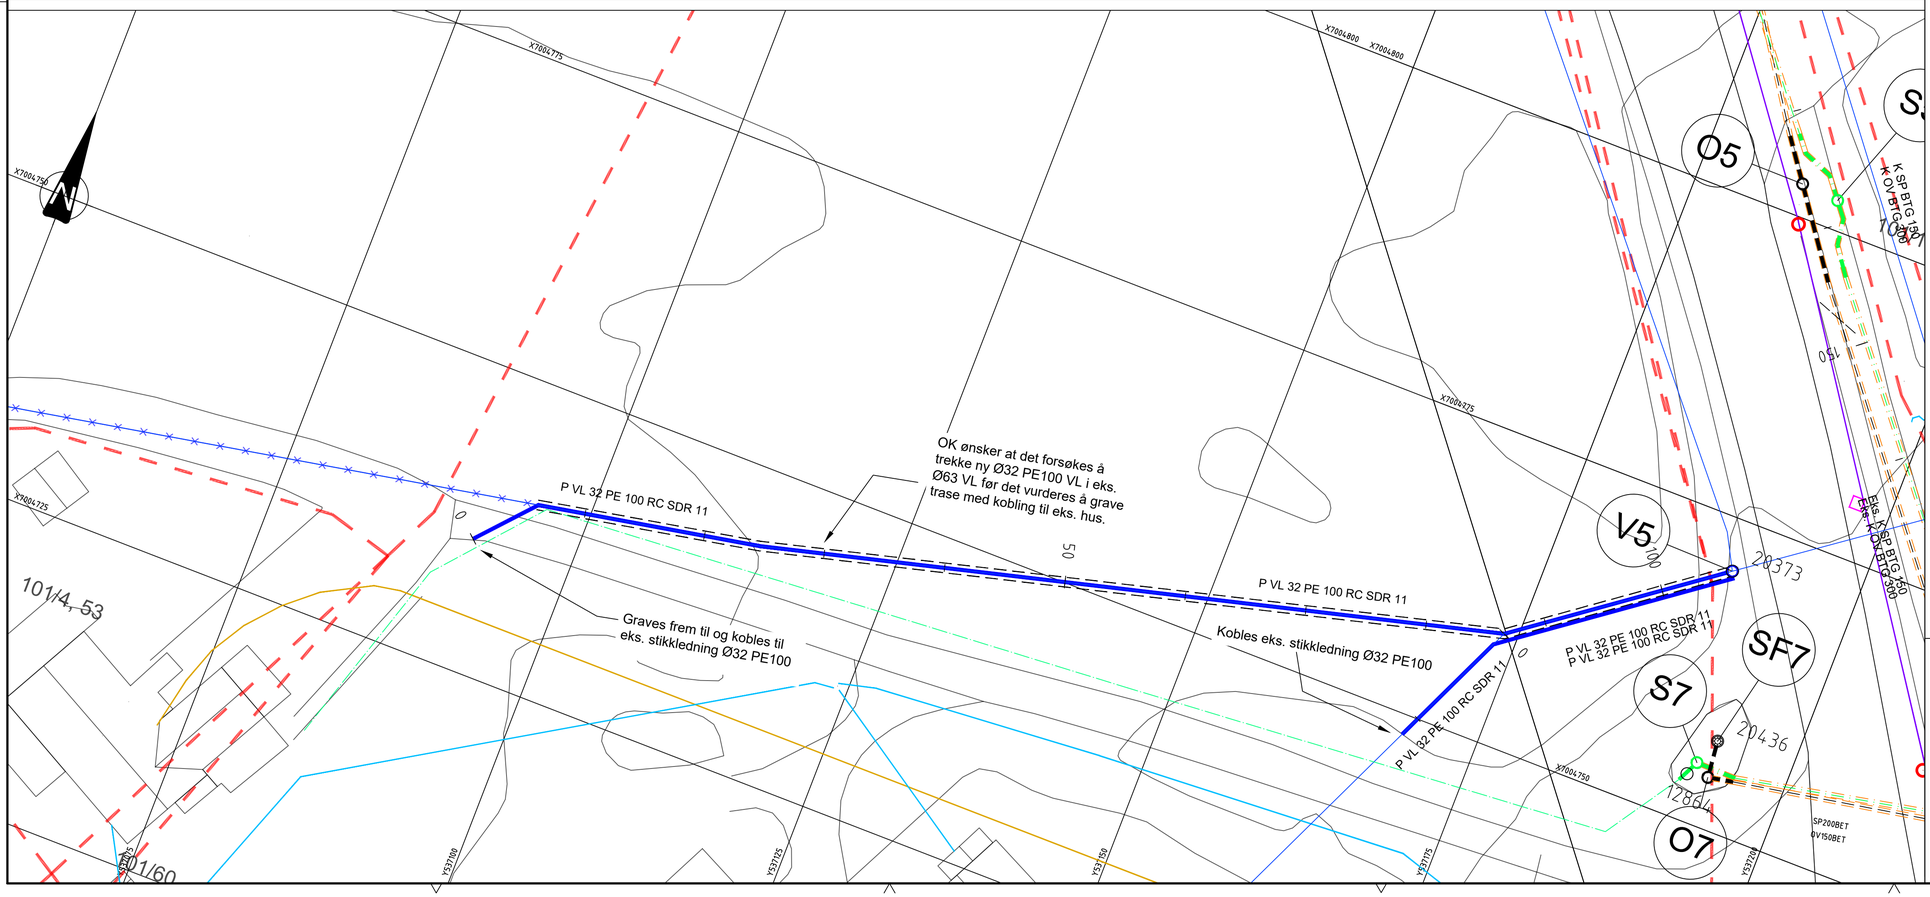Merknader:

1. Antatt nivå til eksisterende VA-anlegg. Det skal graves fram og posisjon og høyder på anlegget skal måles inn før arbeidene starter. Evt. avvik meldes tilbake til konsulenten for revidering av VA-planer.
2. Stikkledninger skal måles inn før arbeidene starter.
3. Alle ledninger legges under frostfri dybde (2 m) og med fall på min. 10 promille om ikke annet er spesifisert. Ledninger over frostfri dybde må isoleres.
4. Plassering av eks. 20373 er ukjent og anlegget må tilpasse eksisterende høyder/plasserin.
5. Ref. beskrivelse angående håndtering av uønsket arter som kjempespringfrø.

| Rev. | Tekst | Rev.dato | Tegn | Kontr |
|---|---|---|---|---|
| - | | | | |
| - | | | | |
| A-01 | Tilbudstegning | 18.05.26 | JS | KT |
| O-01 | Tegning opprettet | 24.02.26 | JS | KT |

Prosjekt: Svorkmo VA
Kryss Fv65-Klinglivegen

Tittel: Trase 7 og 8
Plan og profil
VA

Prosjektfase: TILBUDSTEGNING

Oppdragsgivers arkivnummer:

| Dato | Oppdragsnr | Koordinatsystem | Høydereferanse |
|---|---|---|---|
| 24.02.26 | 642116-26 | UTM32 | NN2000 |

| Utført av | Kontrollert av | Godkjent av | Målestokk | Format |
|---|---|---|---|---|
| JS | KT | IK | 1:200 | A1 |

Oppdragsgiver: Orkland kommune

Tegningsnummer: H C 005 (Fag Type Løpenr.)

Revisjon: A-01

asplan viak