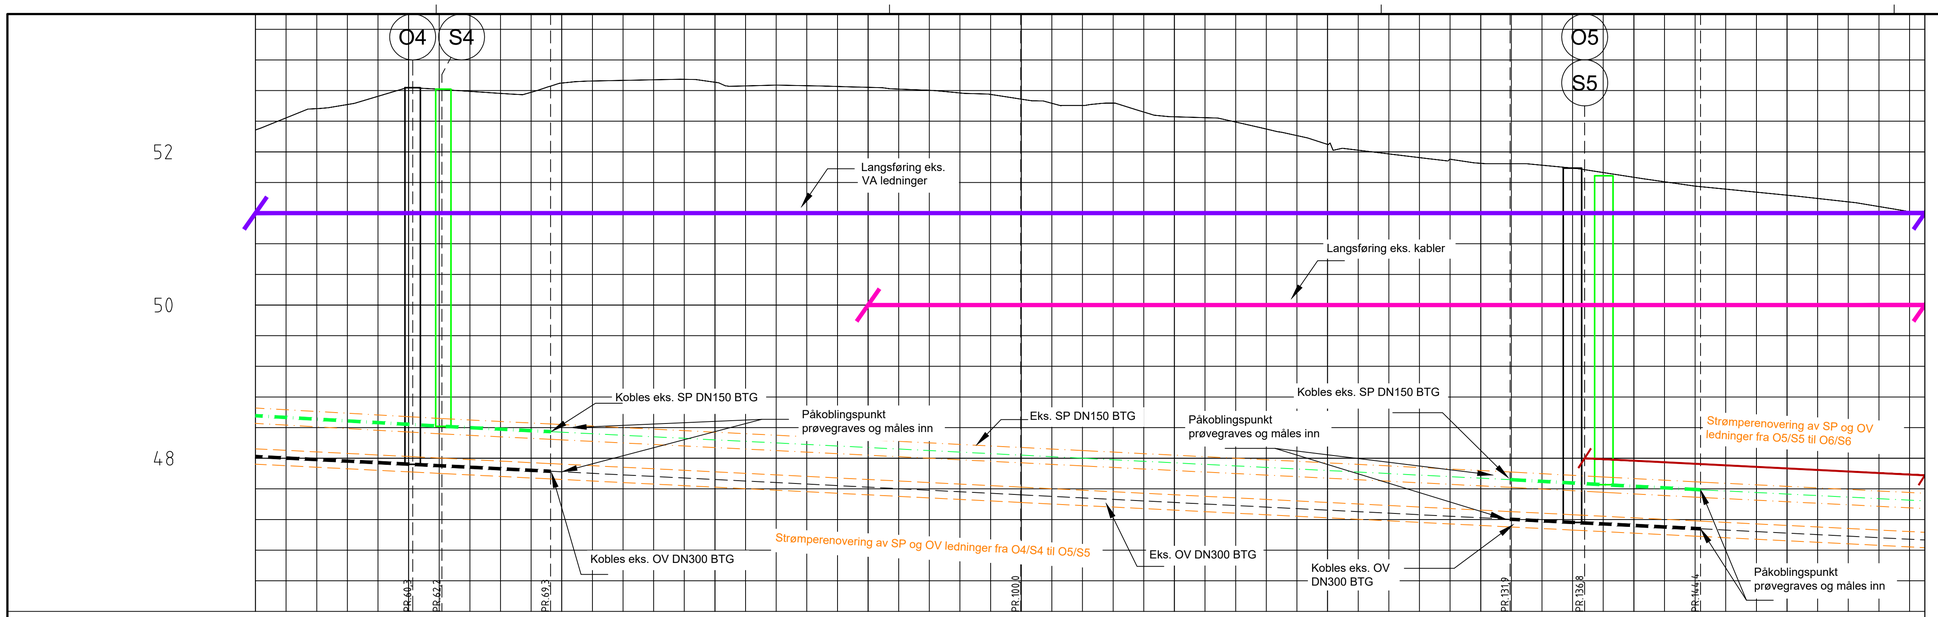

PROFIL NR.		50	60	70	80	90	100	110	120	130	140	150
Grunneier												
Markslag												
Grunnforhold												
TERRENG H./TOPP VEGDEKKE		52,29	52,44 52,56 52,62 52,73 52,84 52,82 52,79 52,76 52,78 52,90 52,92 52,93 52,94 52,95 52,91 52,86 52,87 52,86 52,85 52,84 52,82 52,80 52,77 52,75 52,69 52,63 52,61 52,64 52,52 52,46 52,45 52,39 52,30 52,21 52,10 52,02 51,97 51,93 51,90 51,85 51,85 51,83 51,79 51,73 51,67 51,61 51,55 51,51 51,47 51,43 51,39 51,35 51,29 51,22											
Hor.vinkelpunktavstand i m			28,3	1,9	7,1	30,7	32,0	4,9	7,6			
Spillvannsledning	Kumavstand i m		27,9	2,4	7,0	35,1	27,6	6,1	6,3			
	Fall i ‰		-11,3	-11,6	-10,0	-10,0	-10,0	-10,0	-10,0			
	Kote innv. bunn	48,56	48,44	48,42	48,35	48,00	47,72	47,65	47,59			
	Type og dim		Strømperenoveres 150BTG									
Overvannsledning	Kumavstand i m		28,3	1,9	7,1	30,7	32,0	4,1	8,4			
	Fall i ‰		-10,0	-10,0	-10,0	-10,0	-10,0	-10,0	-10,0			
	Kote innv. bunn	48,02	47,90	47,83	47,52	47,20	47,16	47,08				
	Type og dim		Strømperenoveres 300BTG									

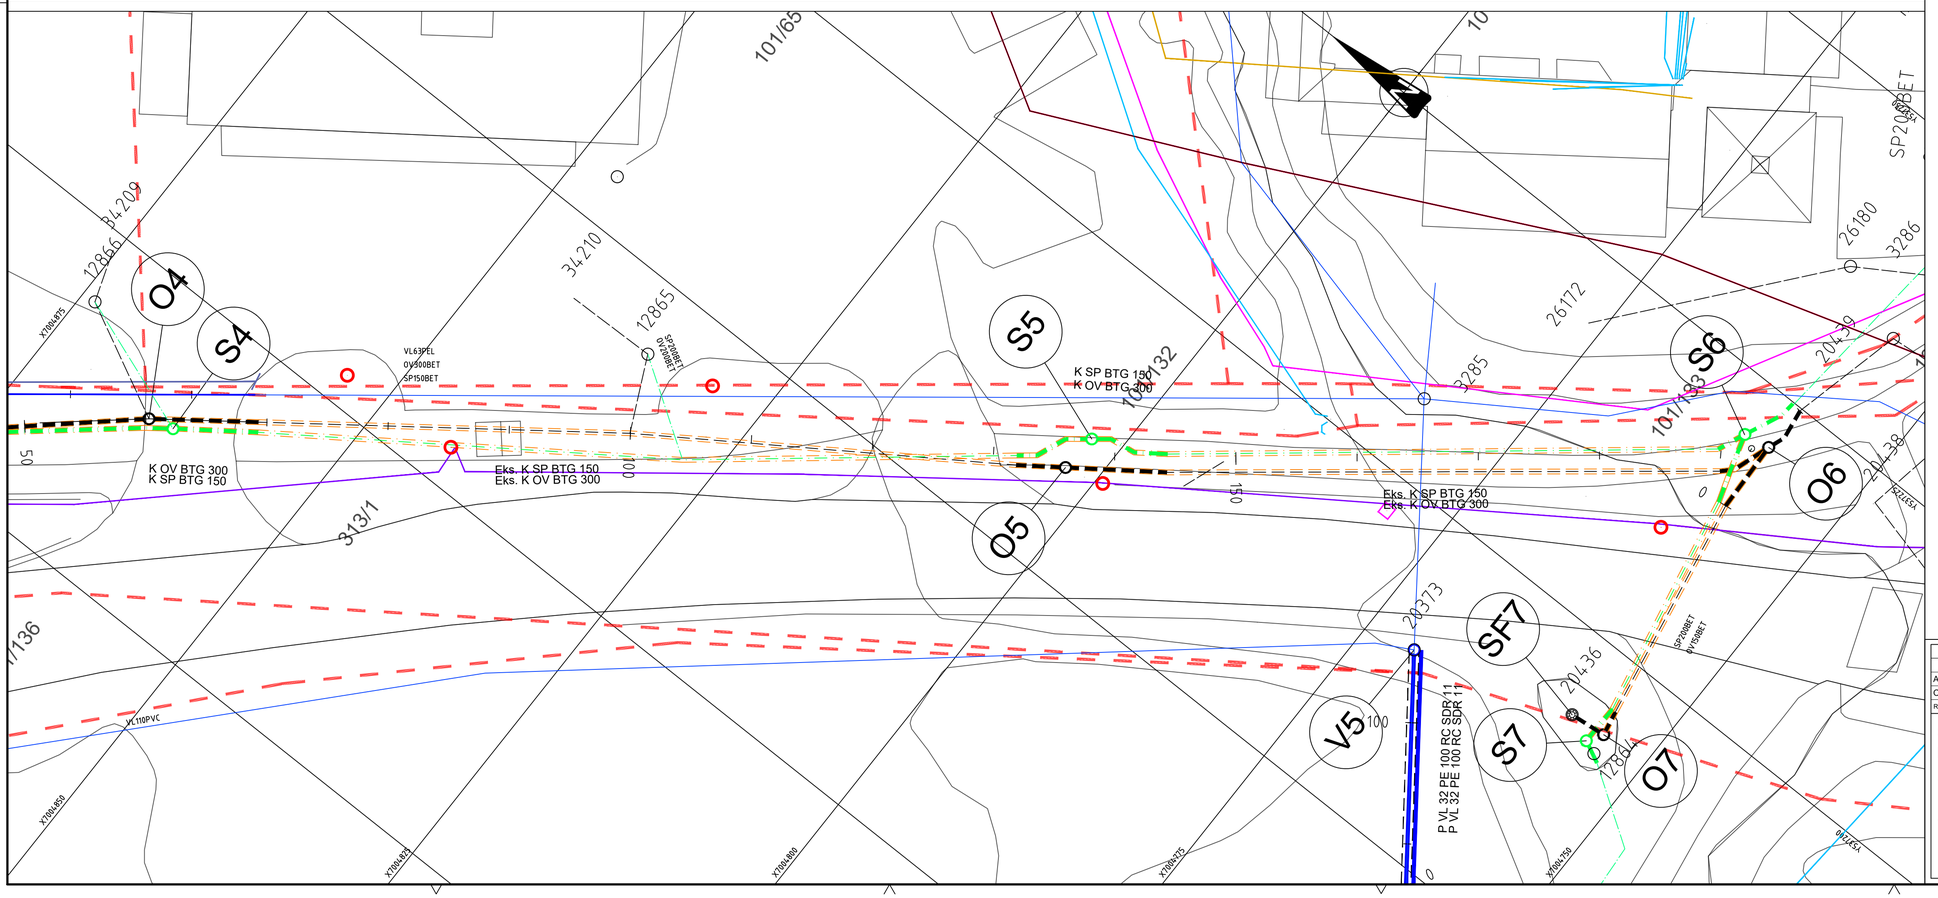

TEGNFORKLARING

	EKSISTERENDE	PROSJEKTERT
Overvannsledning		
Spillvannsledning		
Pumpeledning spillvann		
Vannledning		
Varerør		
Strømperenovering OV		
Strømperenovering SP		
Trekkrør		
Strømperenovering		
Eks. VA-ledninger utgår		
Sandfang		
Slukrist		
Kum		
Vannkum		
Overvannskum		
Spillvannskum		
Hydrant		
Trekkekum		
Lysmast		
Grop boring		
Isolasjon		
Eiendomsgrense		
Jordkabel lavspent		
Luftkabel lavspent		
Jordkabel høyspent		
Luftkabel høyspent		
Trekkrør kabel		
Fiberkabel		
Signalkabel		
Kobberkabel		

Henvisninger:

- For plan- og profiltegning, se HC tegninger.
- For kumskisser, se HK tegninger
- For detaljer, se HJ tegninger
- For grøftesnitt, se HS tegninger

Merknader:

1. Antatt nivå til eksisterende VA-anlegg. Det skal graves fram og posisjon og høyder på anlegget skal måles inn før arbeidene starter. Evt. avvik meldes tilbake til konsulenten for revidering av VA-planer.
2. Stikkledninger skal måles inn før arbeidene starter.
3. Alle ledninger legges under frostfri dybde (2 m) og med fall på min. 10 promille om ikke annet er spesifisert. Ledninger over frostfri dybde må isoleres.
4. Eks. rør er i dårlig tilstand
5. Rør er kamrakjørt, men et hindring stoppet inspeksjon
6. Omfang er dermed antatt og må vurderes/avklares med Orkland kommune
7. SP ledning langs OV ledning som byttes ut må vurderes om det er i tilstrekkelig tilstand etter gravearbeid til gjenbruk
8. S4/O4 kobles ledninger fra eks. kum 12866 til nye ledninger
9. Strømperennovering fra kumsett S2/02 til S6/06 og kummsett S7/07 til S6/07
10. Ref. beskrivelse angående håndtering av uønsket arter som kjempespringfrø.

Rev.	Tekst	Rev.dato	Tegn	Kontr
-				
-				
A-01	Tilbudstegning	18.05.26	JS	KT
O-01	Tegning opprettet	24.02.26	JS	KT

Prosjekt: Svorkmo VA
Kryss Fv65-Klinglivegen

Tittel: Trase 9 - Profil 50-160
Plan og profil
VA

asplan viak

Prosjektfase: TILBUDSTEGNING
Oppdragsgivers arkivnummer:
Dato: 24.02.26
Oppdragsnr: 642116-26
Koordinatsystem: UTM32
Høydereferanse: NN2000
Utført av: JS
Kontrollert av: KT
Godkjent av: IK
Målestokk: 1:200
Format: A1
Oppdragsgiver: Orkland kommune
Tegningsnummer: HC 007 (Fag Type Løpenr.)
Revisjon: A-01