


SVØMMEHALL FOR ÅLVIK SKOLE.
KVAM. MÅLESTOKK: 1:100.
① 23/4-66.

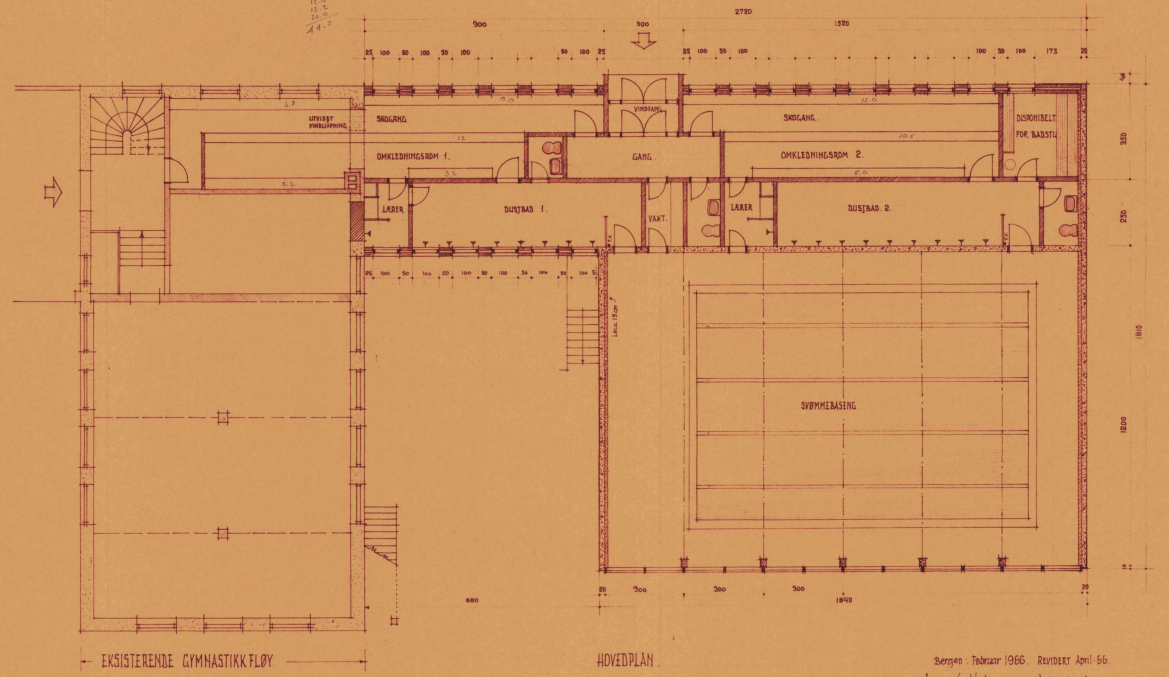

Bjergsen: Februar 1966. Revidert April 66.
Arne S. Halvorsen Ark. M.N.A.L.

