


VENTILATOR

Kjøkenventilator i rustfri
avtrekkslette
hengt ned fra tak.
(Standard hette for
veggmontering
montert rygg mot rygg)
Røyr oppunder tak ut
gjennom yttervegg.


HC-TILPASSA KJØKEN

Kjøkenet skal utformast slik at det to
benkeplatene kan monterast i høgd til-
passa eleven innator 70-90 cm. Platene er utan
faste underskap. Festa til bakvegg eller sdeskap.
Komfyrrplate er 60x120 m/komfyrtopp og ei skuff.
Oppvaskplate er 60x120 m/munikum beslag og ei skuff.
Stort hjørne er 105x105 m/60 cm gryteskap og uttrekksstøl.
På benkeplata skal monterast separat steikorm i
innbyggingskasse 45°
Andre komponentar er som vanleg kjøken.

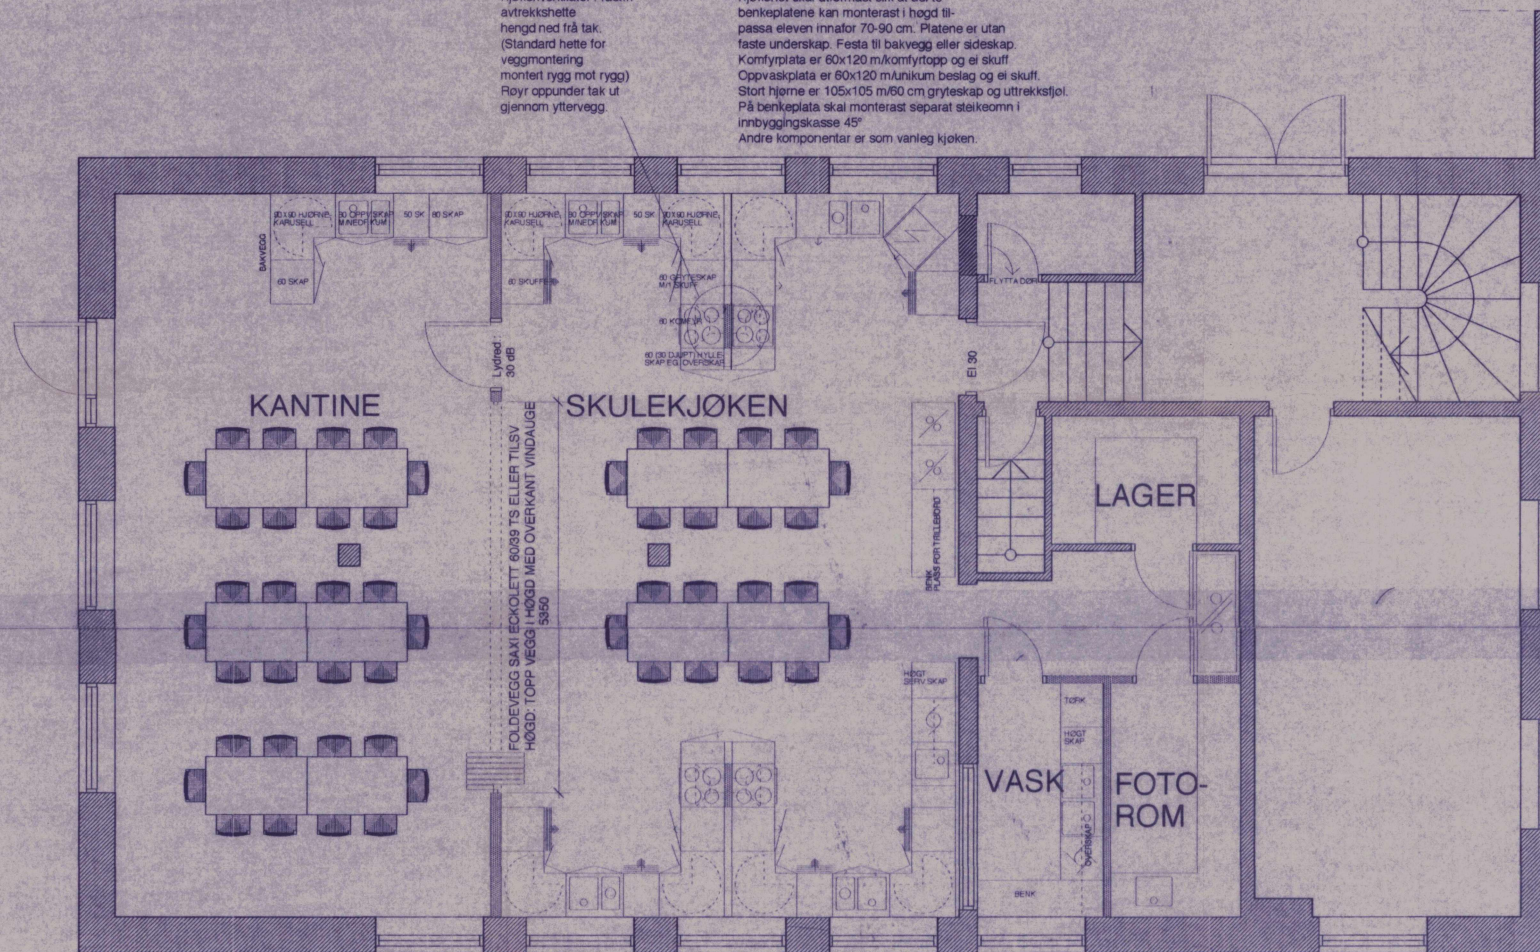

QE 077/070

KVAM HERAD	
Arkivsaknr.: 9401479	
Dato	03 NOV. 1999
Dok.nr.: 34	Saknr.: ELHA
Arkiv: 135	Arkiv:

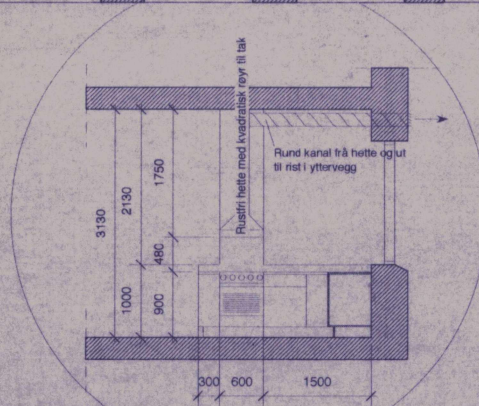

VEGG MELL. ARB.GRUPPER VIST PÅ NYTT SNITT	AMV	021199 B
JUSTERING OG SUPPLERANDE OPPLYSNINGAR	AMV	010999 A
	AMV	250899

Kvam herad, 5600 Norheimsund

ÅLVIK SKULE

Gjenoppbygging etter brann

PLAN 1. HØGD

1:50

01B

Sivilarkitekt MNAL Alv Martin Vangdal

5600 NORHEIMSUND TLF: 56 55 19 40 FAX: 56 55 24 40

NB: Oppteikning etter målskisse i gjenoppbyggingsmaterialet
Det må difor kontrollmålast og event. justerast før bestellingar.

NYTT SNITT SOM VISER
VEGG MELLOM ARB.GRUPPER