




Fasade Nordvest
1 : 100

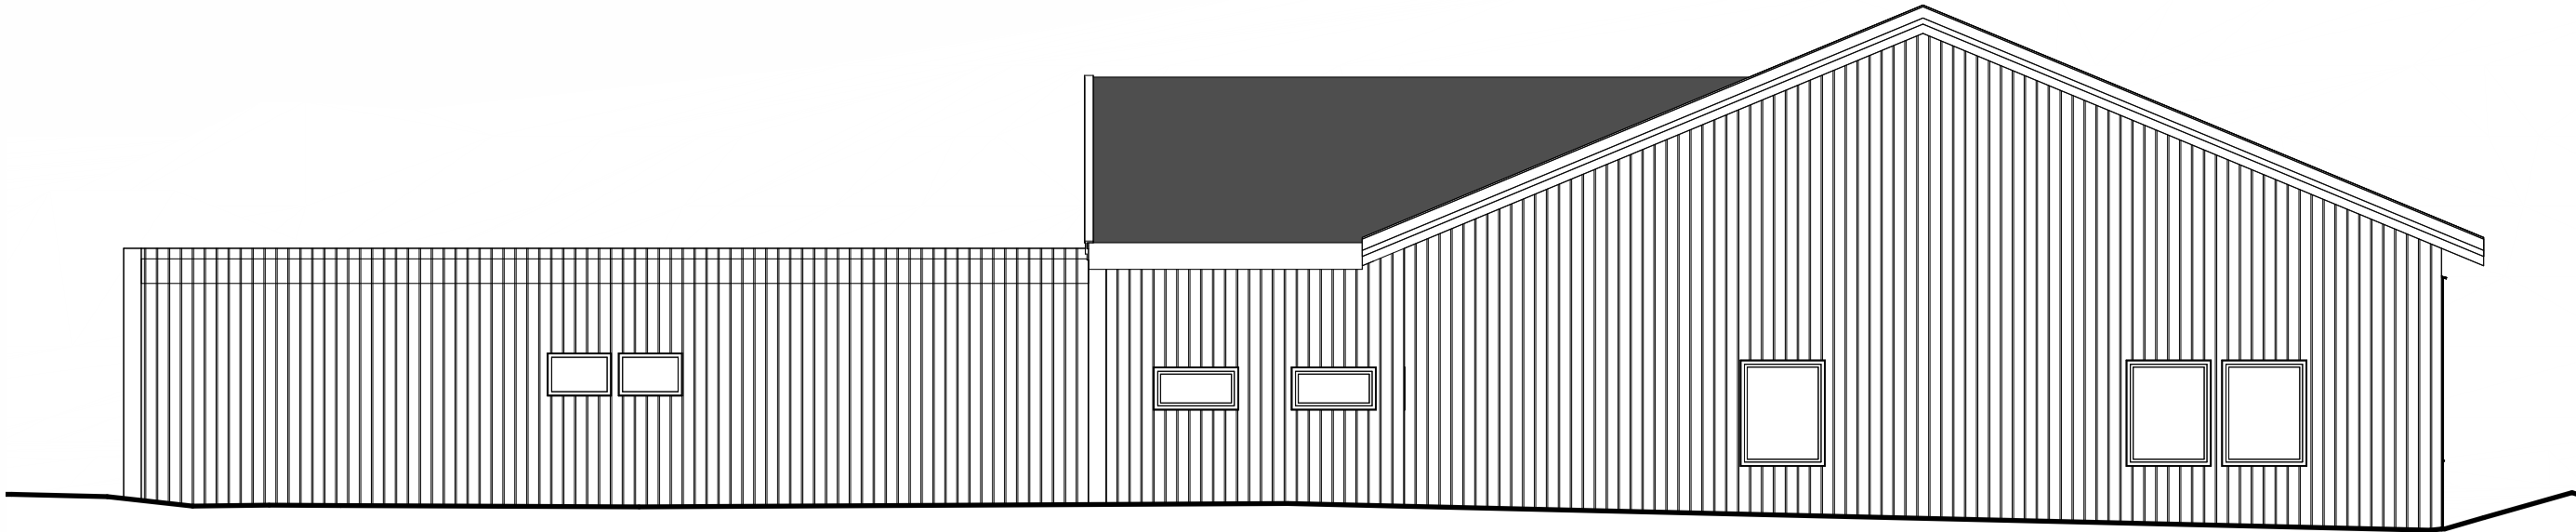

Fasade Nordøst
1 : 100

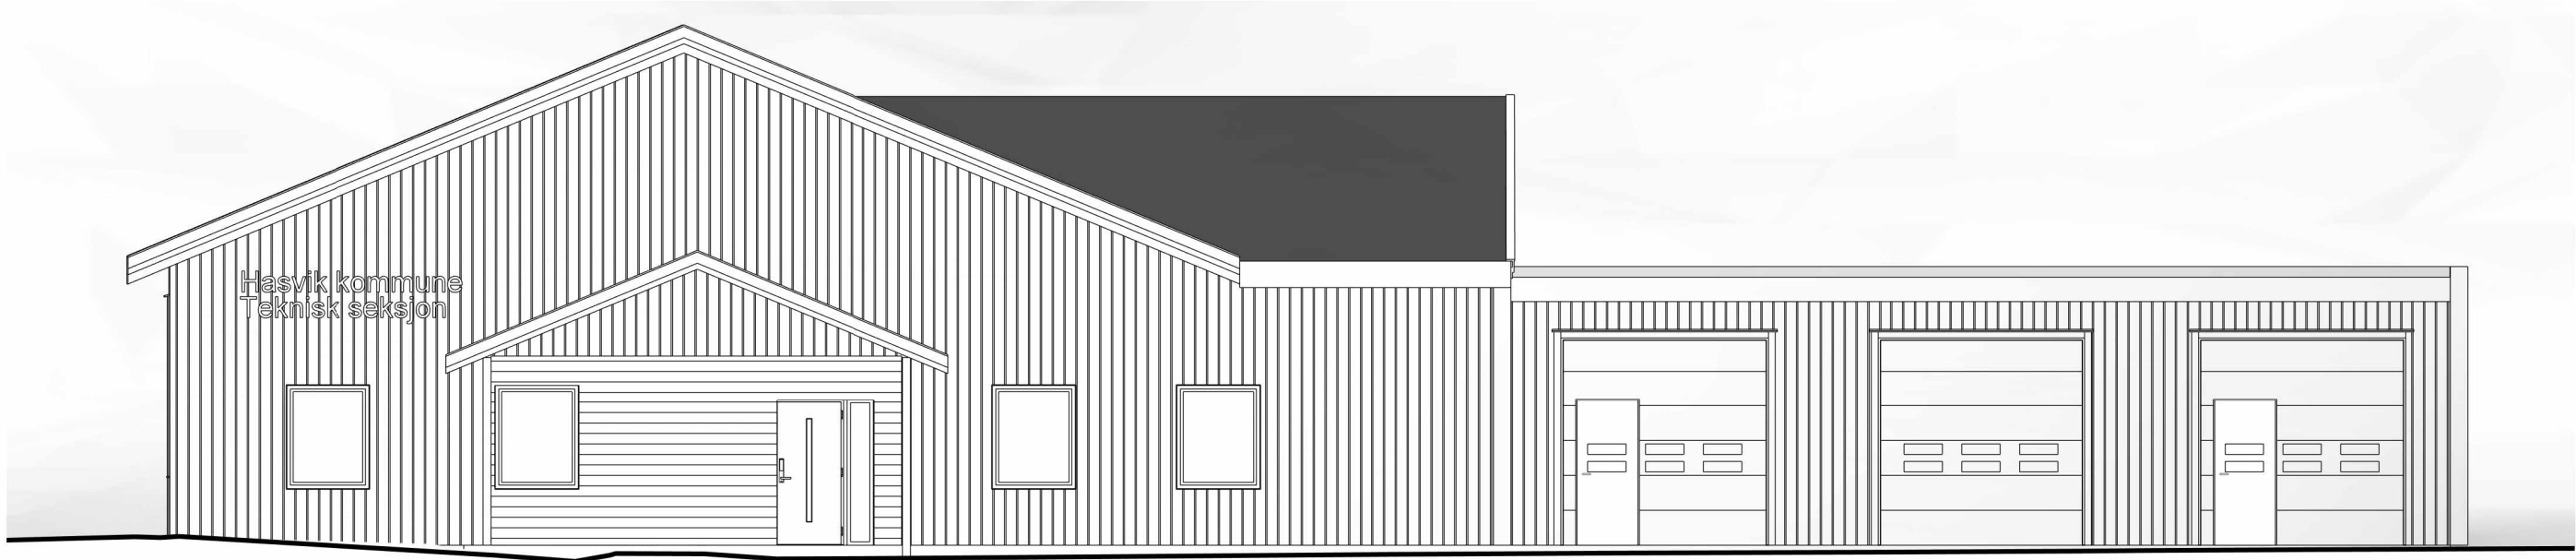

Fasade Sørvest
1 : 100

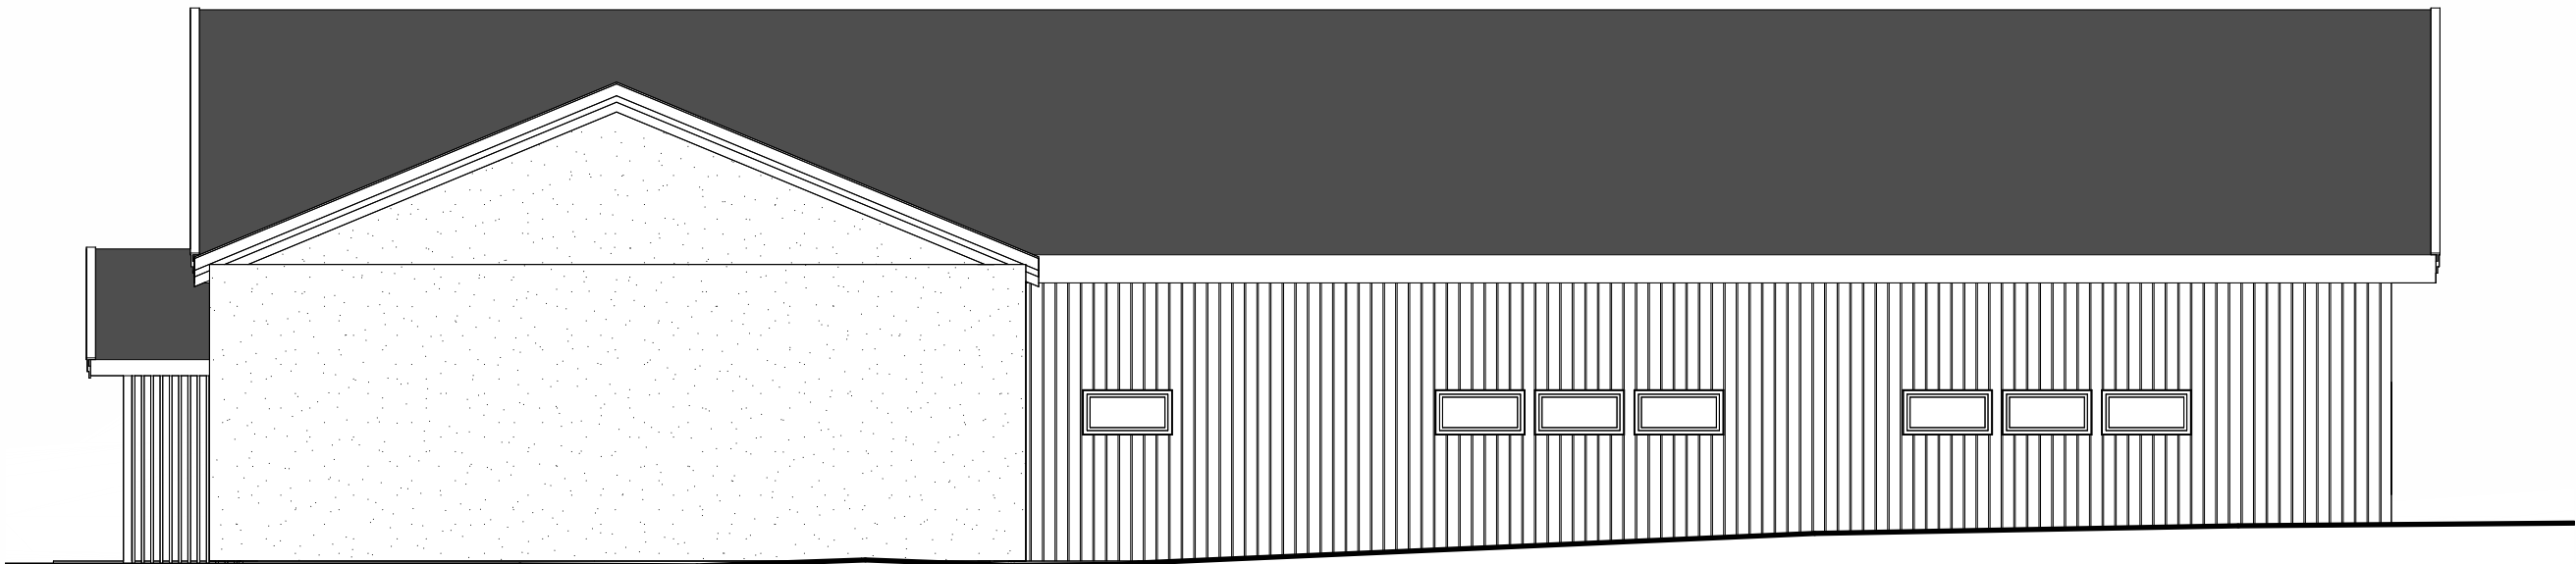

Fasade Sørøst
1 : 100



Fasader Hasvik kommune Hasvik - Utbygging uteseksjon	Oppdragsnummer	1350063792
	Utarbeidet	HKKR
	Kontrollert	BJHH
	Målestokk	1 : 100
	Format	A2
	Dato	24.04.2026