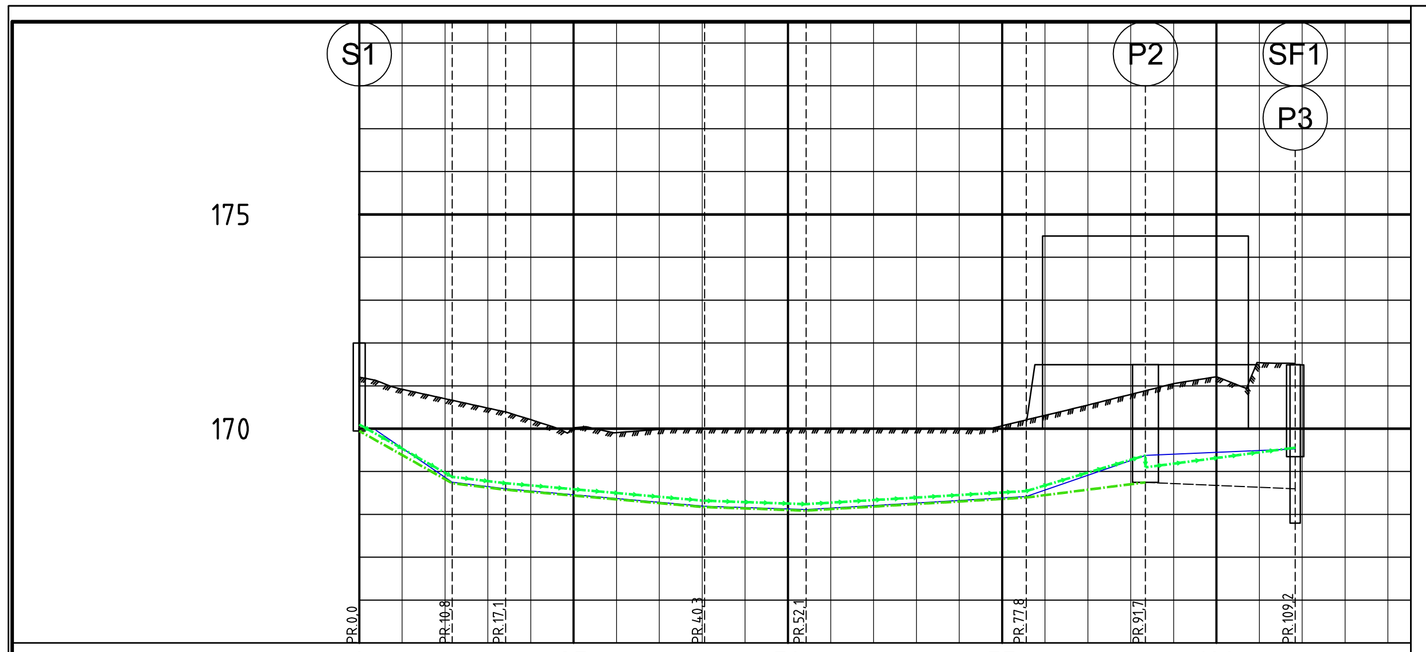

PROFIL NR.		0		25		50		75		100	
Grunneier											
Markslag											
Grunnforhold											
TERRENG H./TOPP VEGDEKKE		171,21	170,92	170,92	170,48	170,21	170,02	170,00	170,00	170,00	170,00
Hor.vinkelpunktavstand i m			10,8	6,2	23,2		11,8		25,7		13,9
Vannledning	Kumavstand i m		8,9	6,2	23,2		11,8		25,7		13,9
	Fall i ‰		106,6	24,2	17,5		6,7		11,8		69,1
	Kote utv. topp		169,97	168,75	168,60		168,19		168,11		168,42
	Type og dim		32PE 100 SDR 11								
Spillvannsledning	Kumavstand i m		10,8	6,2	23,2		11,8		25,7		13,9
	Fall i ‰		112,6	24,2	17,5		6,8		11,9		25,4
	Kote innv. bunn		169,95	168,73	168,58		168,17		168,09		168,40
	Type og dim		160PE 100 SDR 17								
Pumpeledning spillvann	Kumavstand i m		10,8	6,2	23,1		11,8		25,8		13,9
	Fall i ‰		106,3	24,1	17,6		6,9		11,9		60,0
	Kote utv. topp		170,10	168,88	168,73		168,32		168,24		168,55
	Type og dim		160PE 100 SDR 17								
Overvannsledning	Kumavstand i m										
	Fall i ‰										
	Kote innv. bunn										
	Type og dim										

| PROFIL NR. | | 100 | | 125 | | 150 | | 175 | | 200 | | 225 | | 250 | | 275 | | 300 | | 325 | | 350 | | 375 | | 400 | |