


Plottet:
18.05.2026


RevID	EndrID	Change Name	Dato	RevID	EndrID	Change Name	Dato	ORIGINAL STR. A3	Publisert: 18.05.2026	FASE	PROSJEKT JØDISK MUSEUM I OSLO	GNR/BNR:	4B ARKITEKTER ASKIM/LANTTO ARKITEKTER
								TEGN	KONTROLL	GODKJENT	FORPROSJEKT	208/98	
								TEGNINGSSETT ETABL. 01.11.2025	REV. NR.	PROSJEKT N. (ekstern)	TILTAKSHAVER: Jødisk Museum i Oslo	UNDERLAG	
								PROSJEKT N. (intern) 2511	REVIDERT:	TEGNINGS NR. A22-01	PROSJEKT ADRESSE Calmeyers gate 15B Oslo 0183 Norge	####	ADRESSE
										SCALE Som vist, 1:100,			
										TYPE TEGNING Plan u.etg - NY			

Oscars gate 20, 0352 OSLO
4b@4b.no
M: #Contact Phone Number

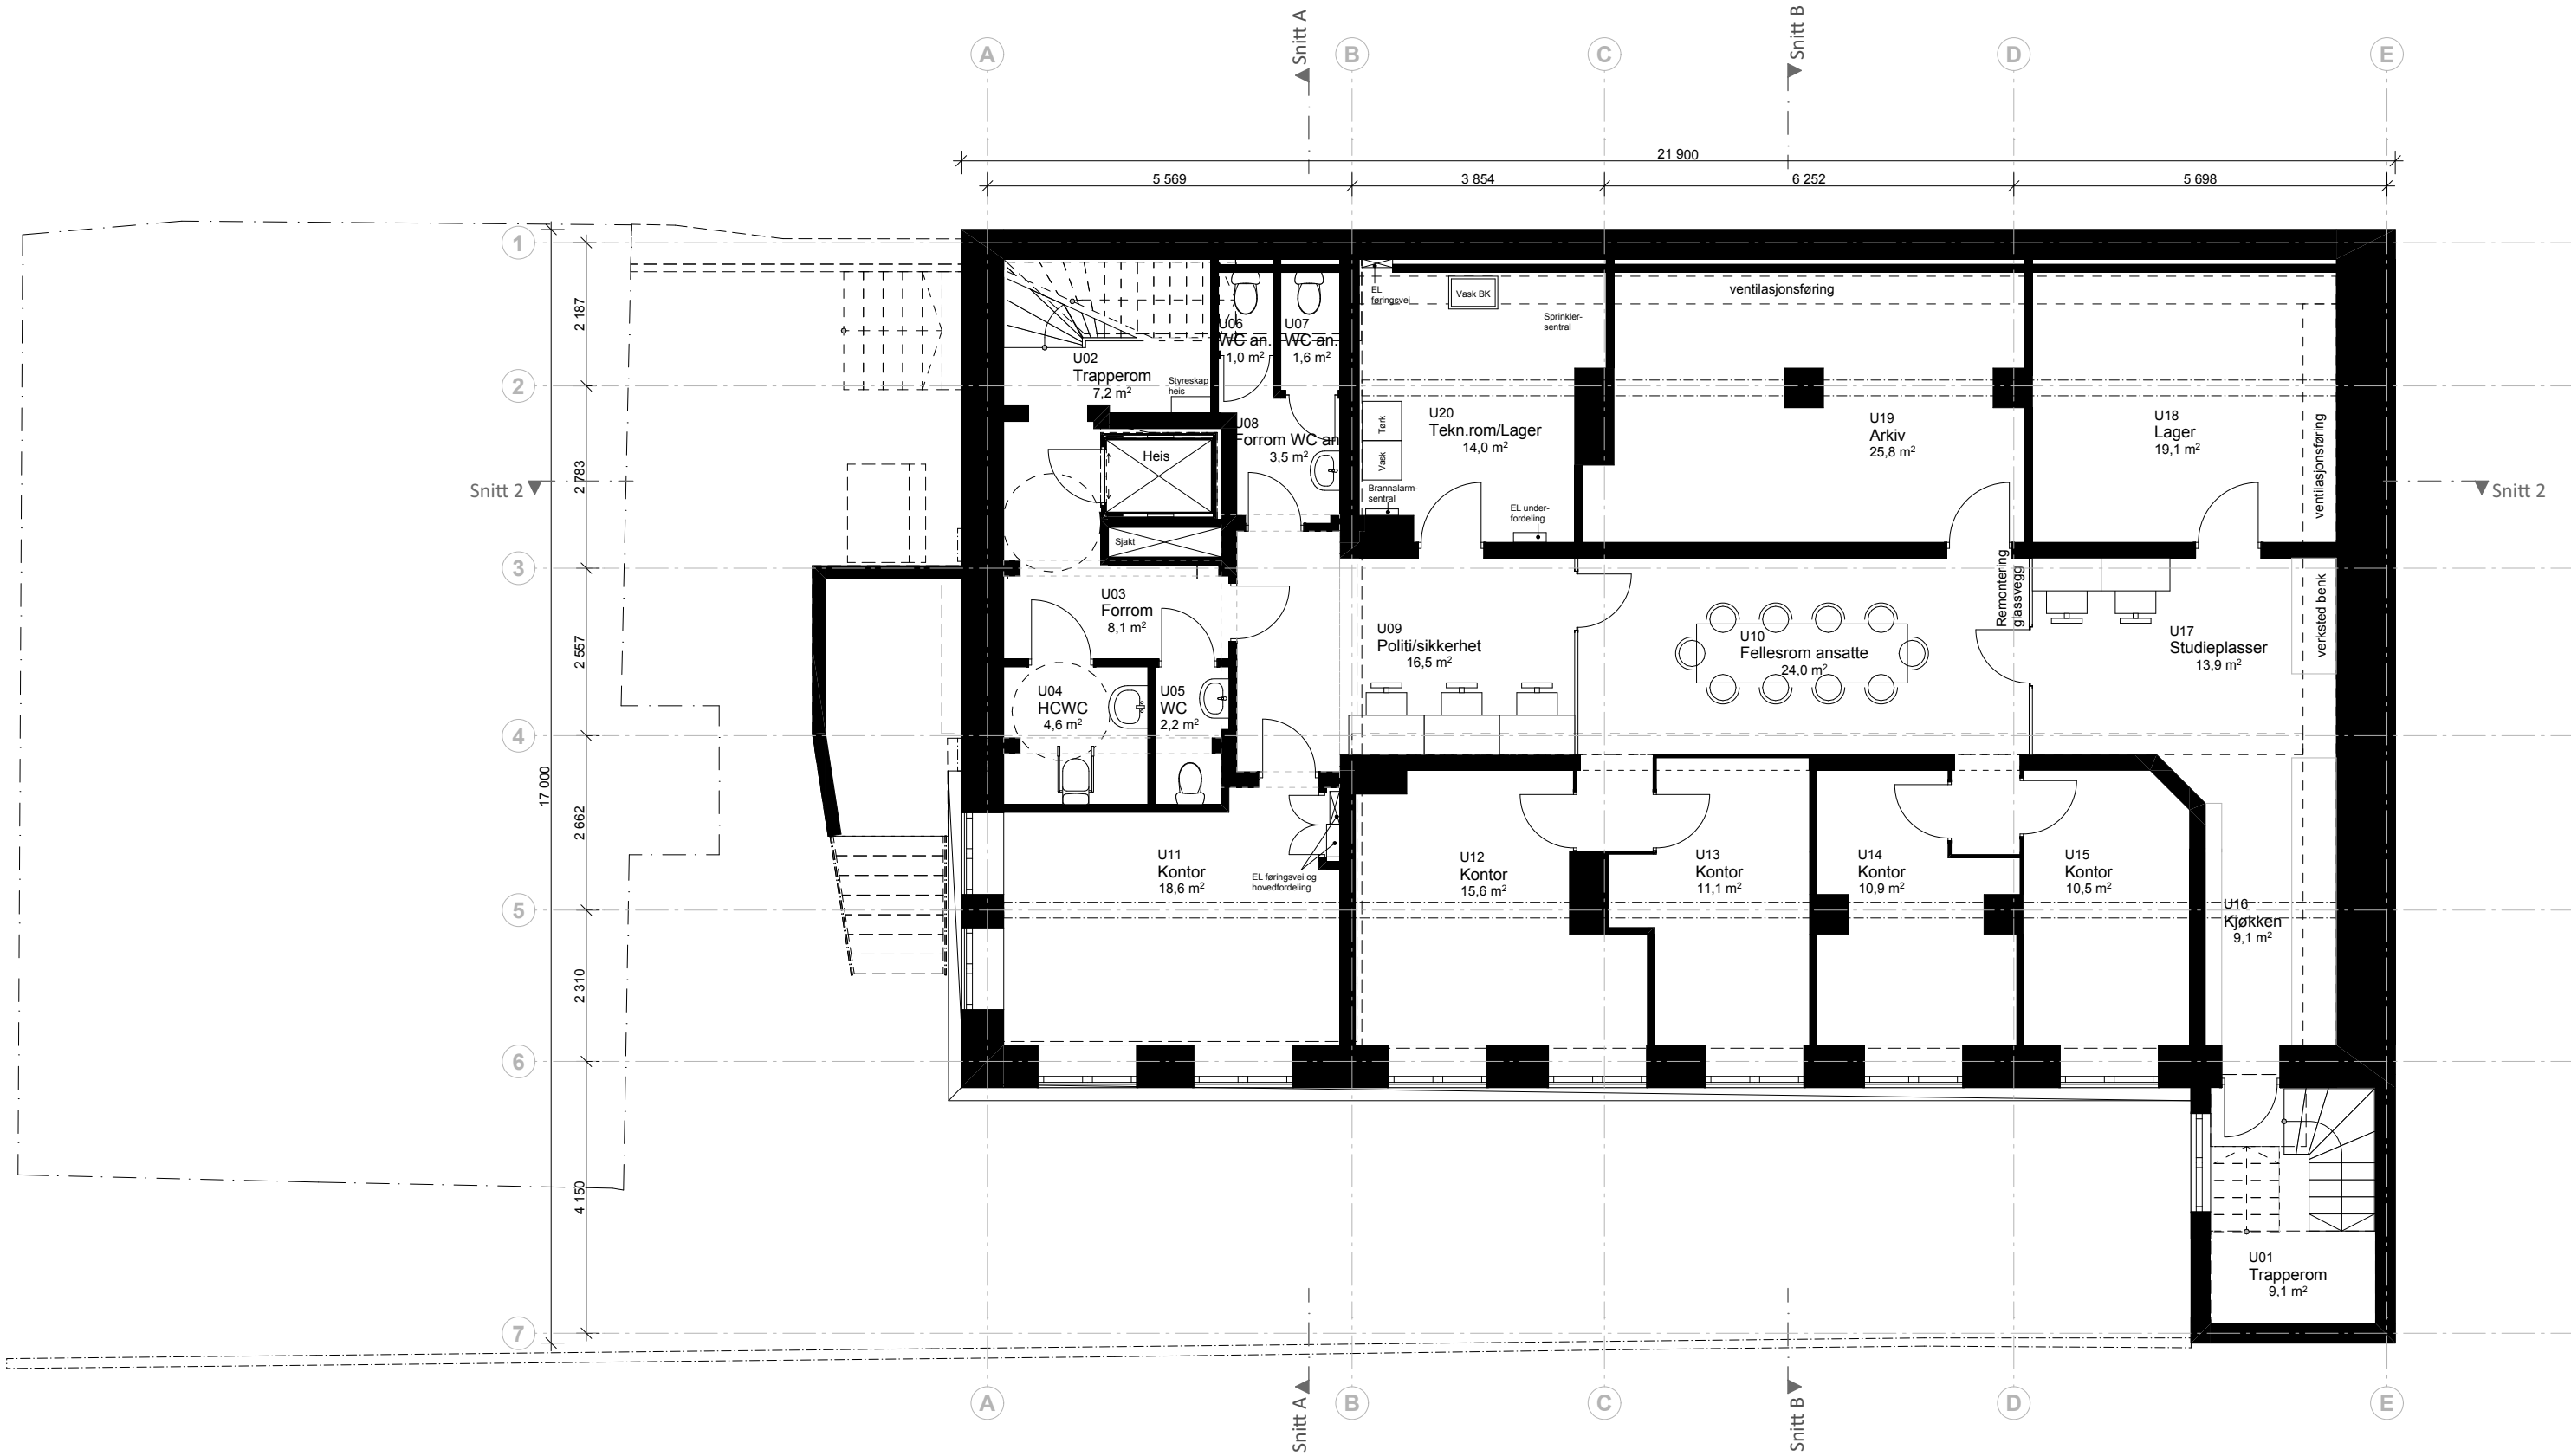


Plottet:
18.05.2026

RevID	EndrID	Change Name	Dato	RevID	EndrID	Change Name	Dato	ORIGINAL STR. A3	Publisert: 18.05.2026	FASE	PROSJEKT JØDISK MUSEUM I OSLO	GNR/BNR:	4B ARKITEKTER ASKIM/LANTTO ARKITEKTER
								TEGN	KONTROLL	GODKJENT	FORPROSJEKT	208/98	
								TEGNINGSSETT ETABL. 01.11.2025	REV. NR.	PROSJEKT N. (ekstern)	TILTAKSHAVER: Jødisk Museum i Oslo	UNDERLAG	
								PROSJEKT N. (intern) 2511	REVIDERT:	TEGNINGS NR. A22-01	PROSJEKT ADRESSE Calmeyers gate 15B Oslo 0183 Norge	####	ADRESSE
								SCALE Som vist, 1:100,		TYPE TEGNING Plan u.etg - NY			
											Oscars gate 20, 0352 OSLO 4b@4b.no M: #Contact Phone Number		

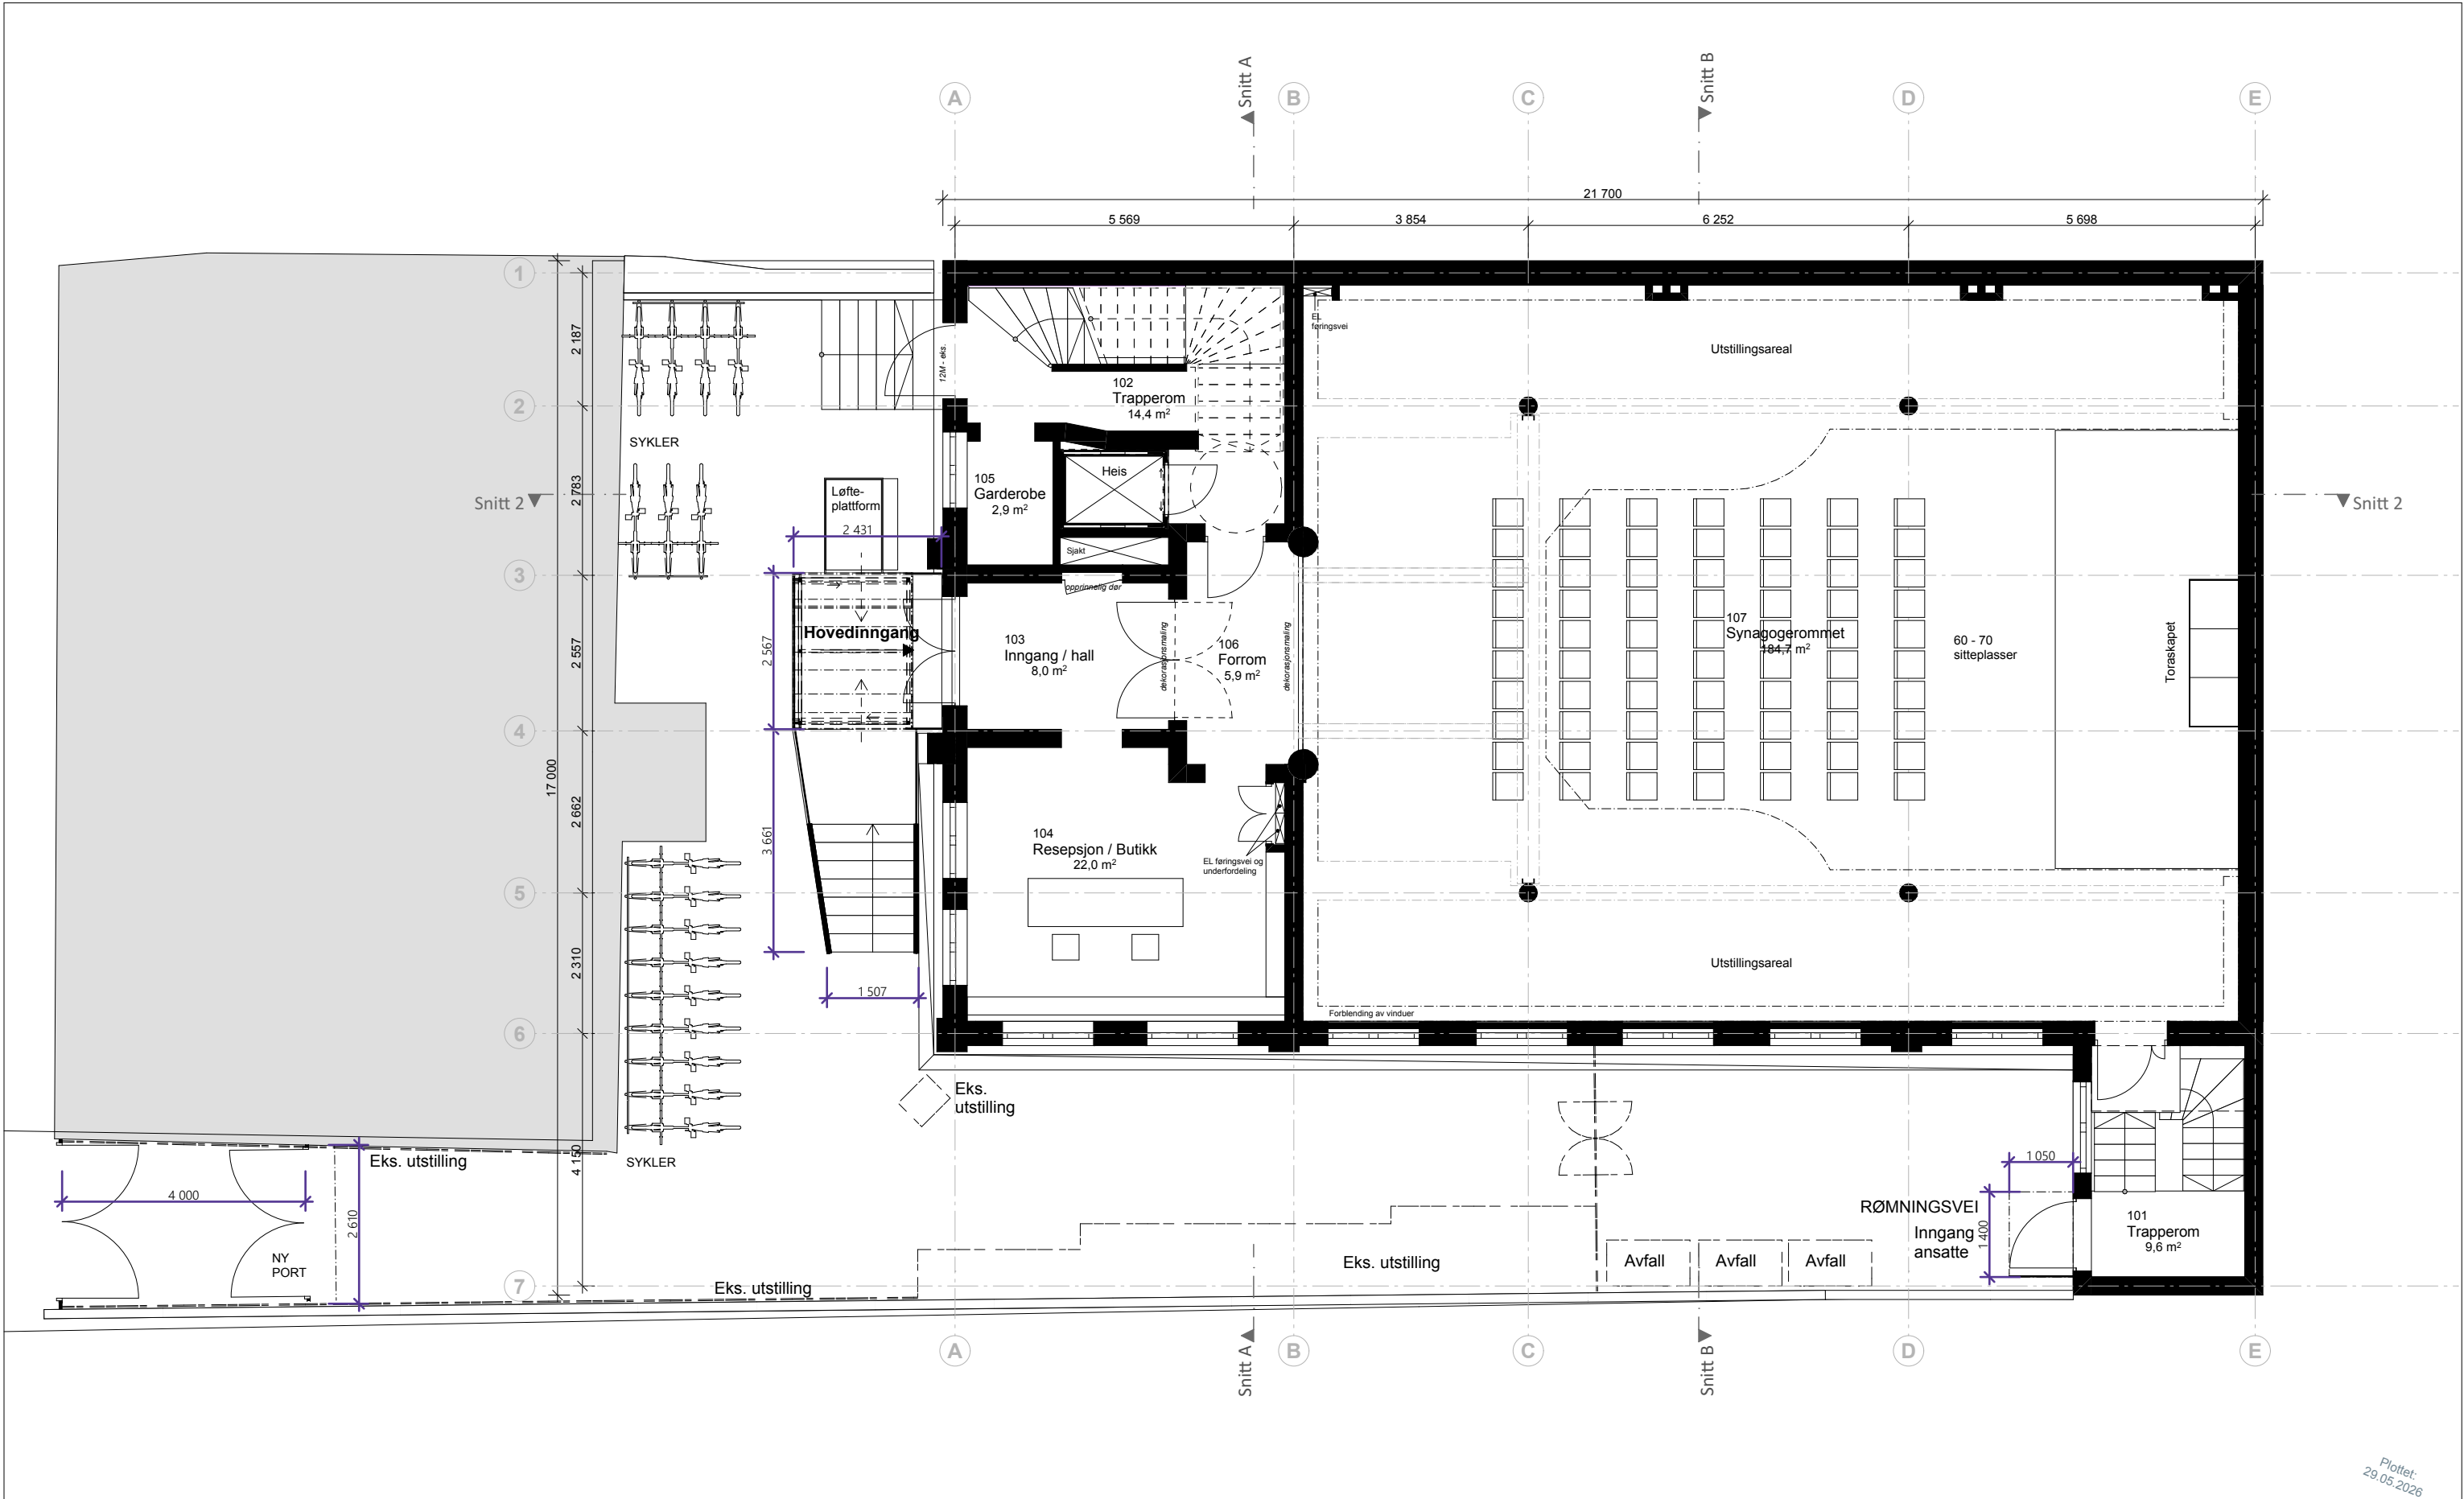


Plottet:
29.05.2026

RevID	EndrID	Change Name		Dato	RevID	EndrID	Change Name		Dato	ORIGINAL STR. A3		Publisert: 29.05.2026	FASE		PROSJEKT JØDISK MUSEUM I OSLO TILTAKSHAVER: Jødisk Museum i Oslo PROSJEKT ADRESSE Calmeyers gate 15B Oslo 0183 Norge	GNR/BNR: 208/98 UNDERLAG ####	4B ARKITEKTER ASKIM/LANTTO ARKITEKTER				
										TEGN		KONTROLL		GODKJENT				FORPROSJEKT			
										TEGNINGSSETT ETABL.		REV. NR.		PROSJEKT N. (ekstern)					SCALE		
										01.11.2025									Som vist, 1:100,		
										PROSJEKT N. (intern)		2511	REVIDERT:		TEGNINGS NR. A22-02		TYPE TEGNING Plan 1. etg. - NY				ADRESSE Oscars gate 20, 0352 OSLO 4b@4b.no M: #Contact Phone Number

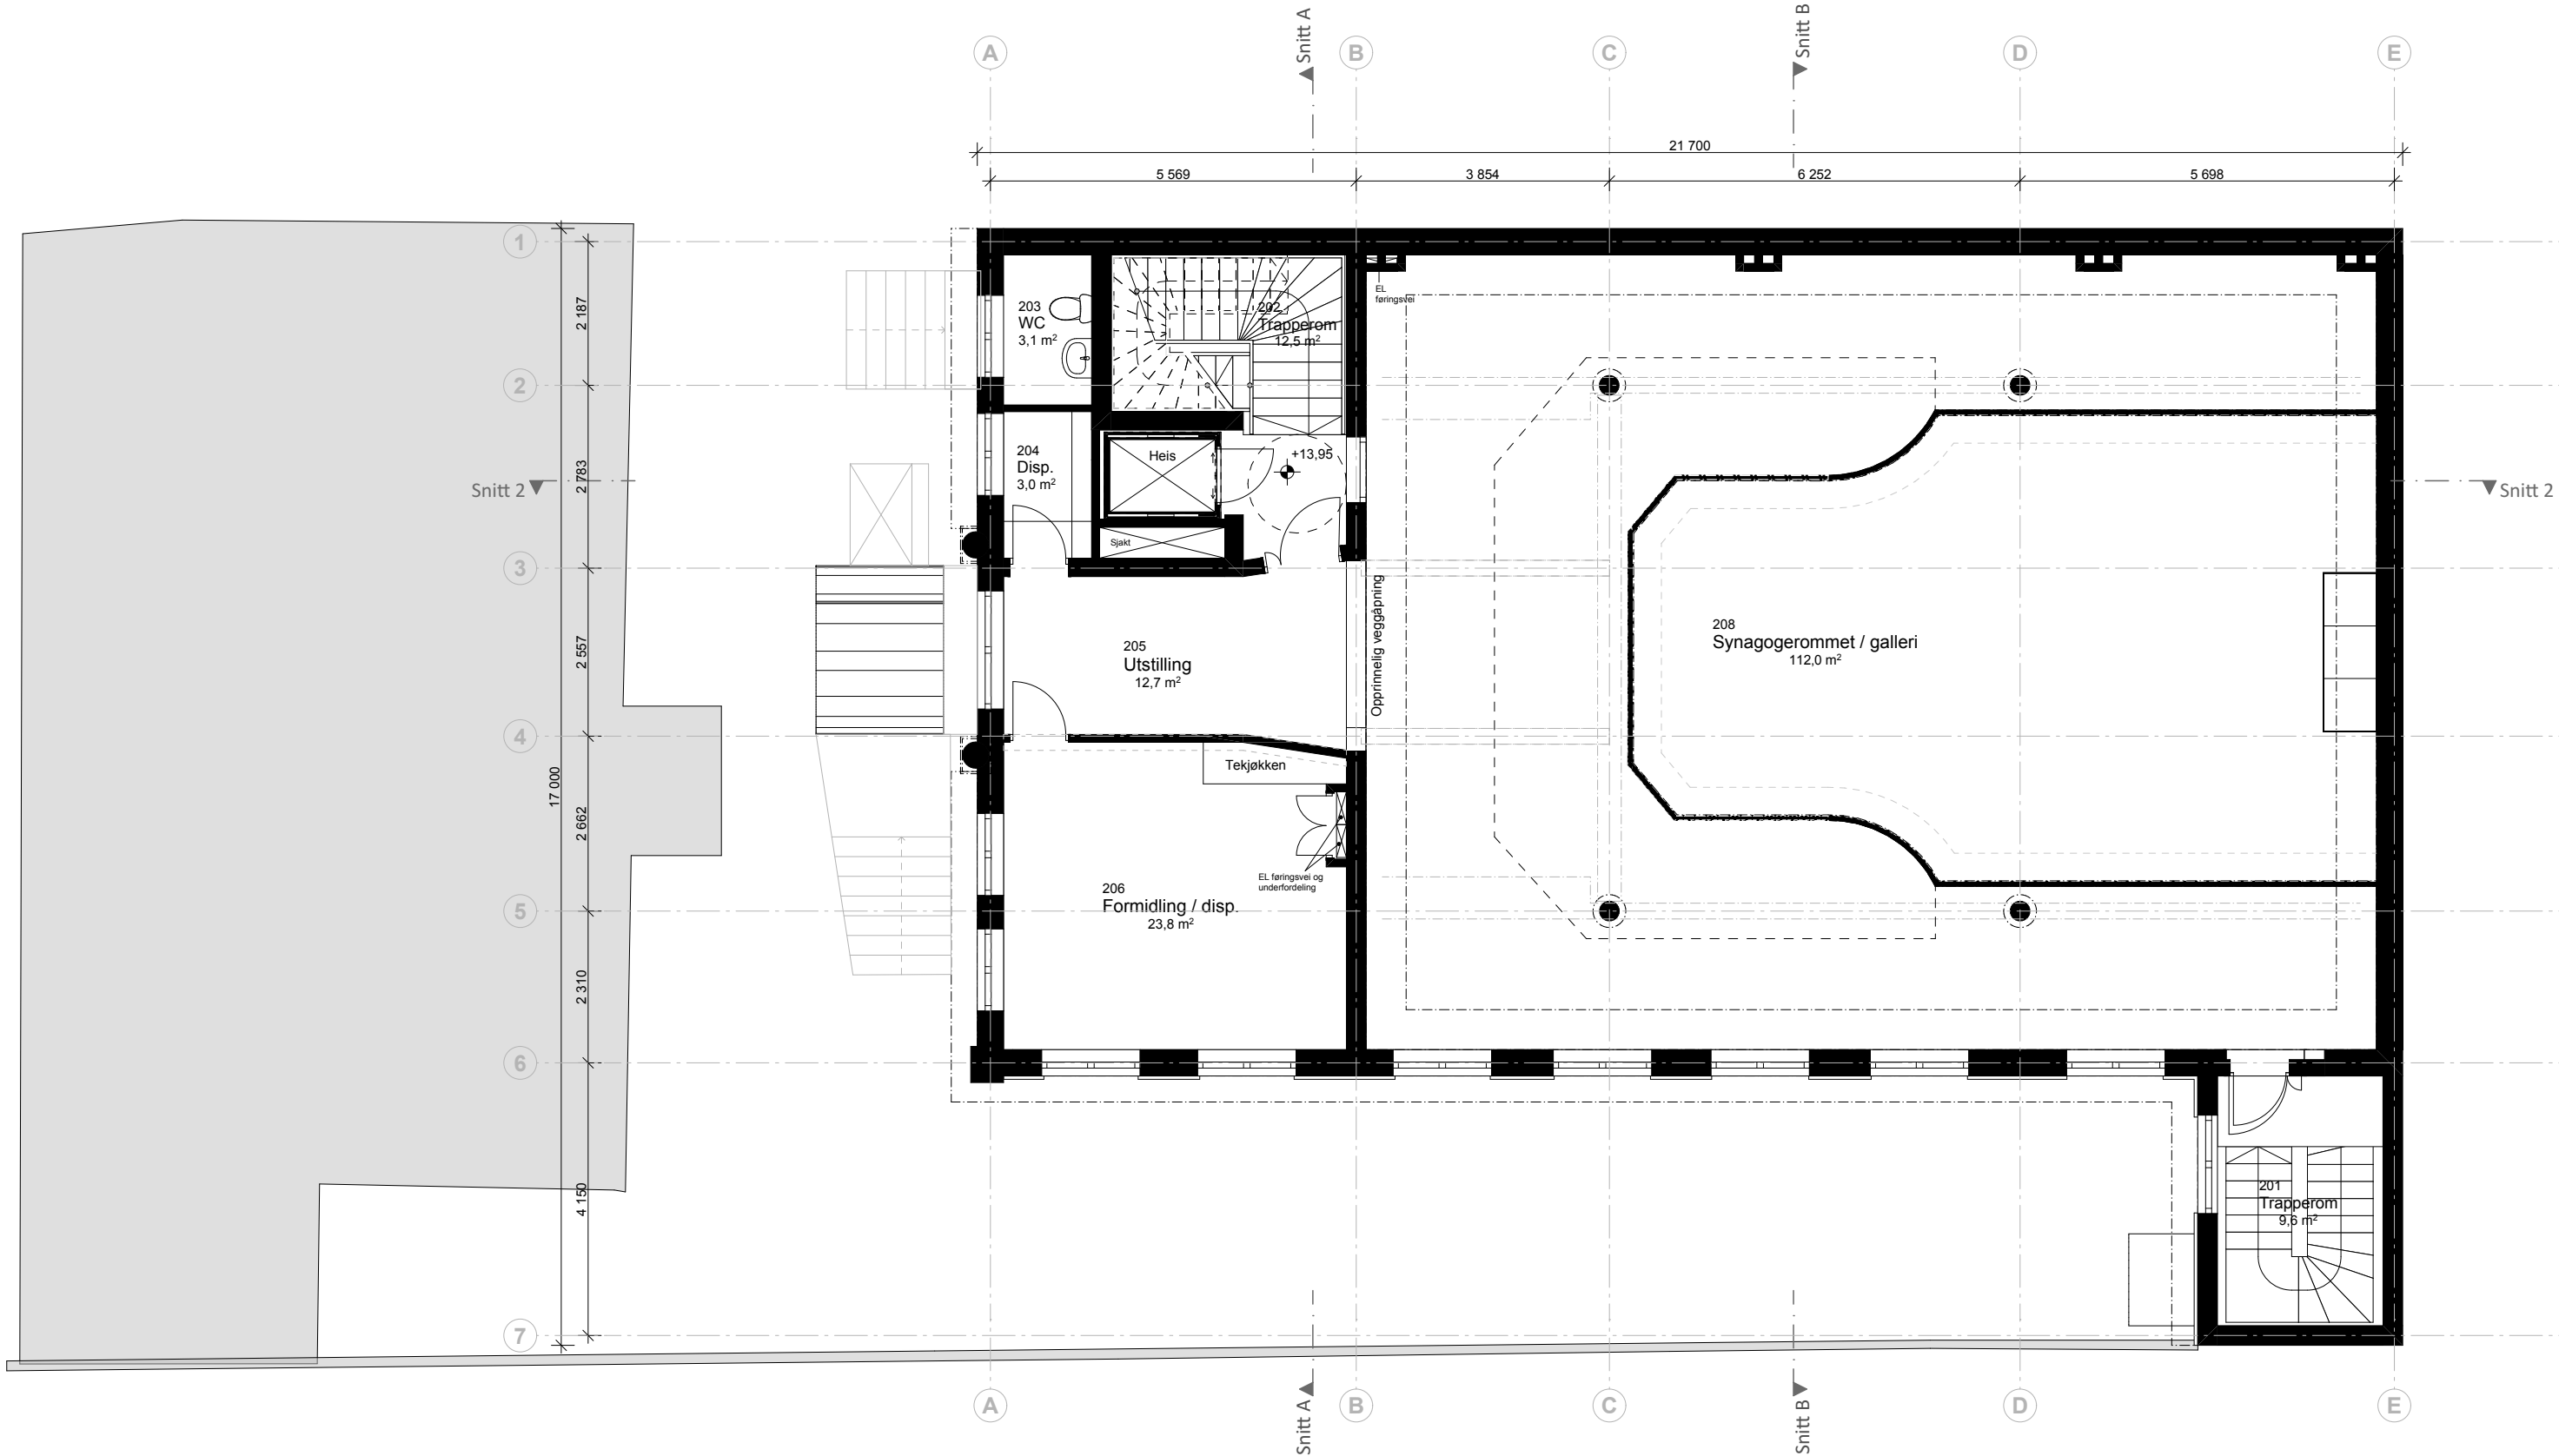


Plottet:
18.05.2026

RevID	EndrID	Change Name	Dato	RevID	EndrID	Change Name	Dato	ORIGINAL STR. A3		Publisert: 18.05.2026	FASE	PROSJEKT JØDISK MUSEUM I OSLO TILTAKSHAVER: Jødisk Museum i Oslo PROSJEKT ADRESSE Calmeyers gate 15B Oslo 0183 Norge	GNR/BNR: 208/98 UNDERLAG ####	ASKIM/LANTTO ARKITEKTER
-------	--------	-------------	------	-------	--------	-------------	------	------------------	--	-----------------------	------	--	--	---

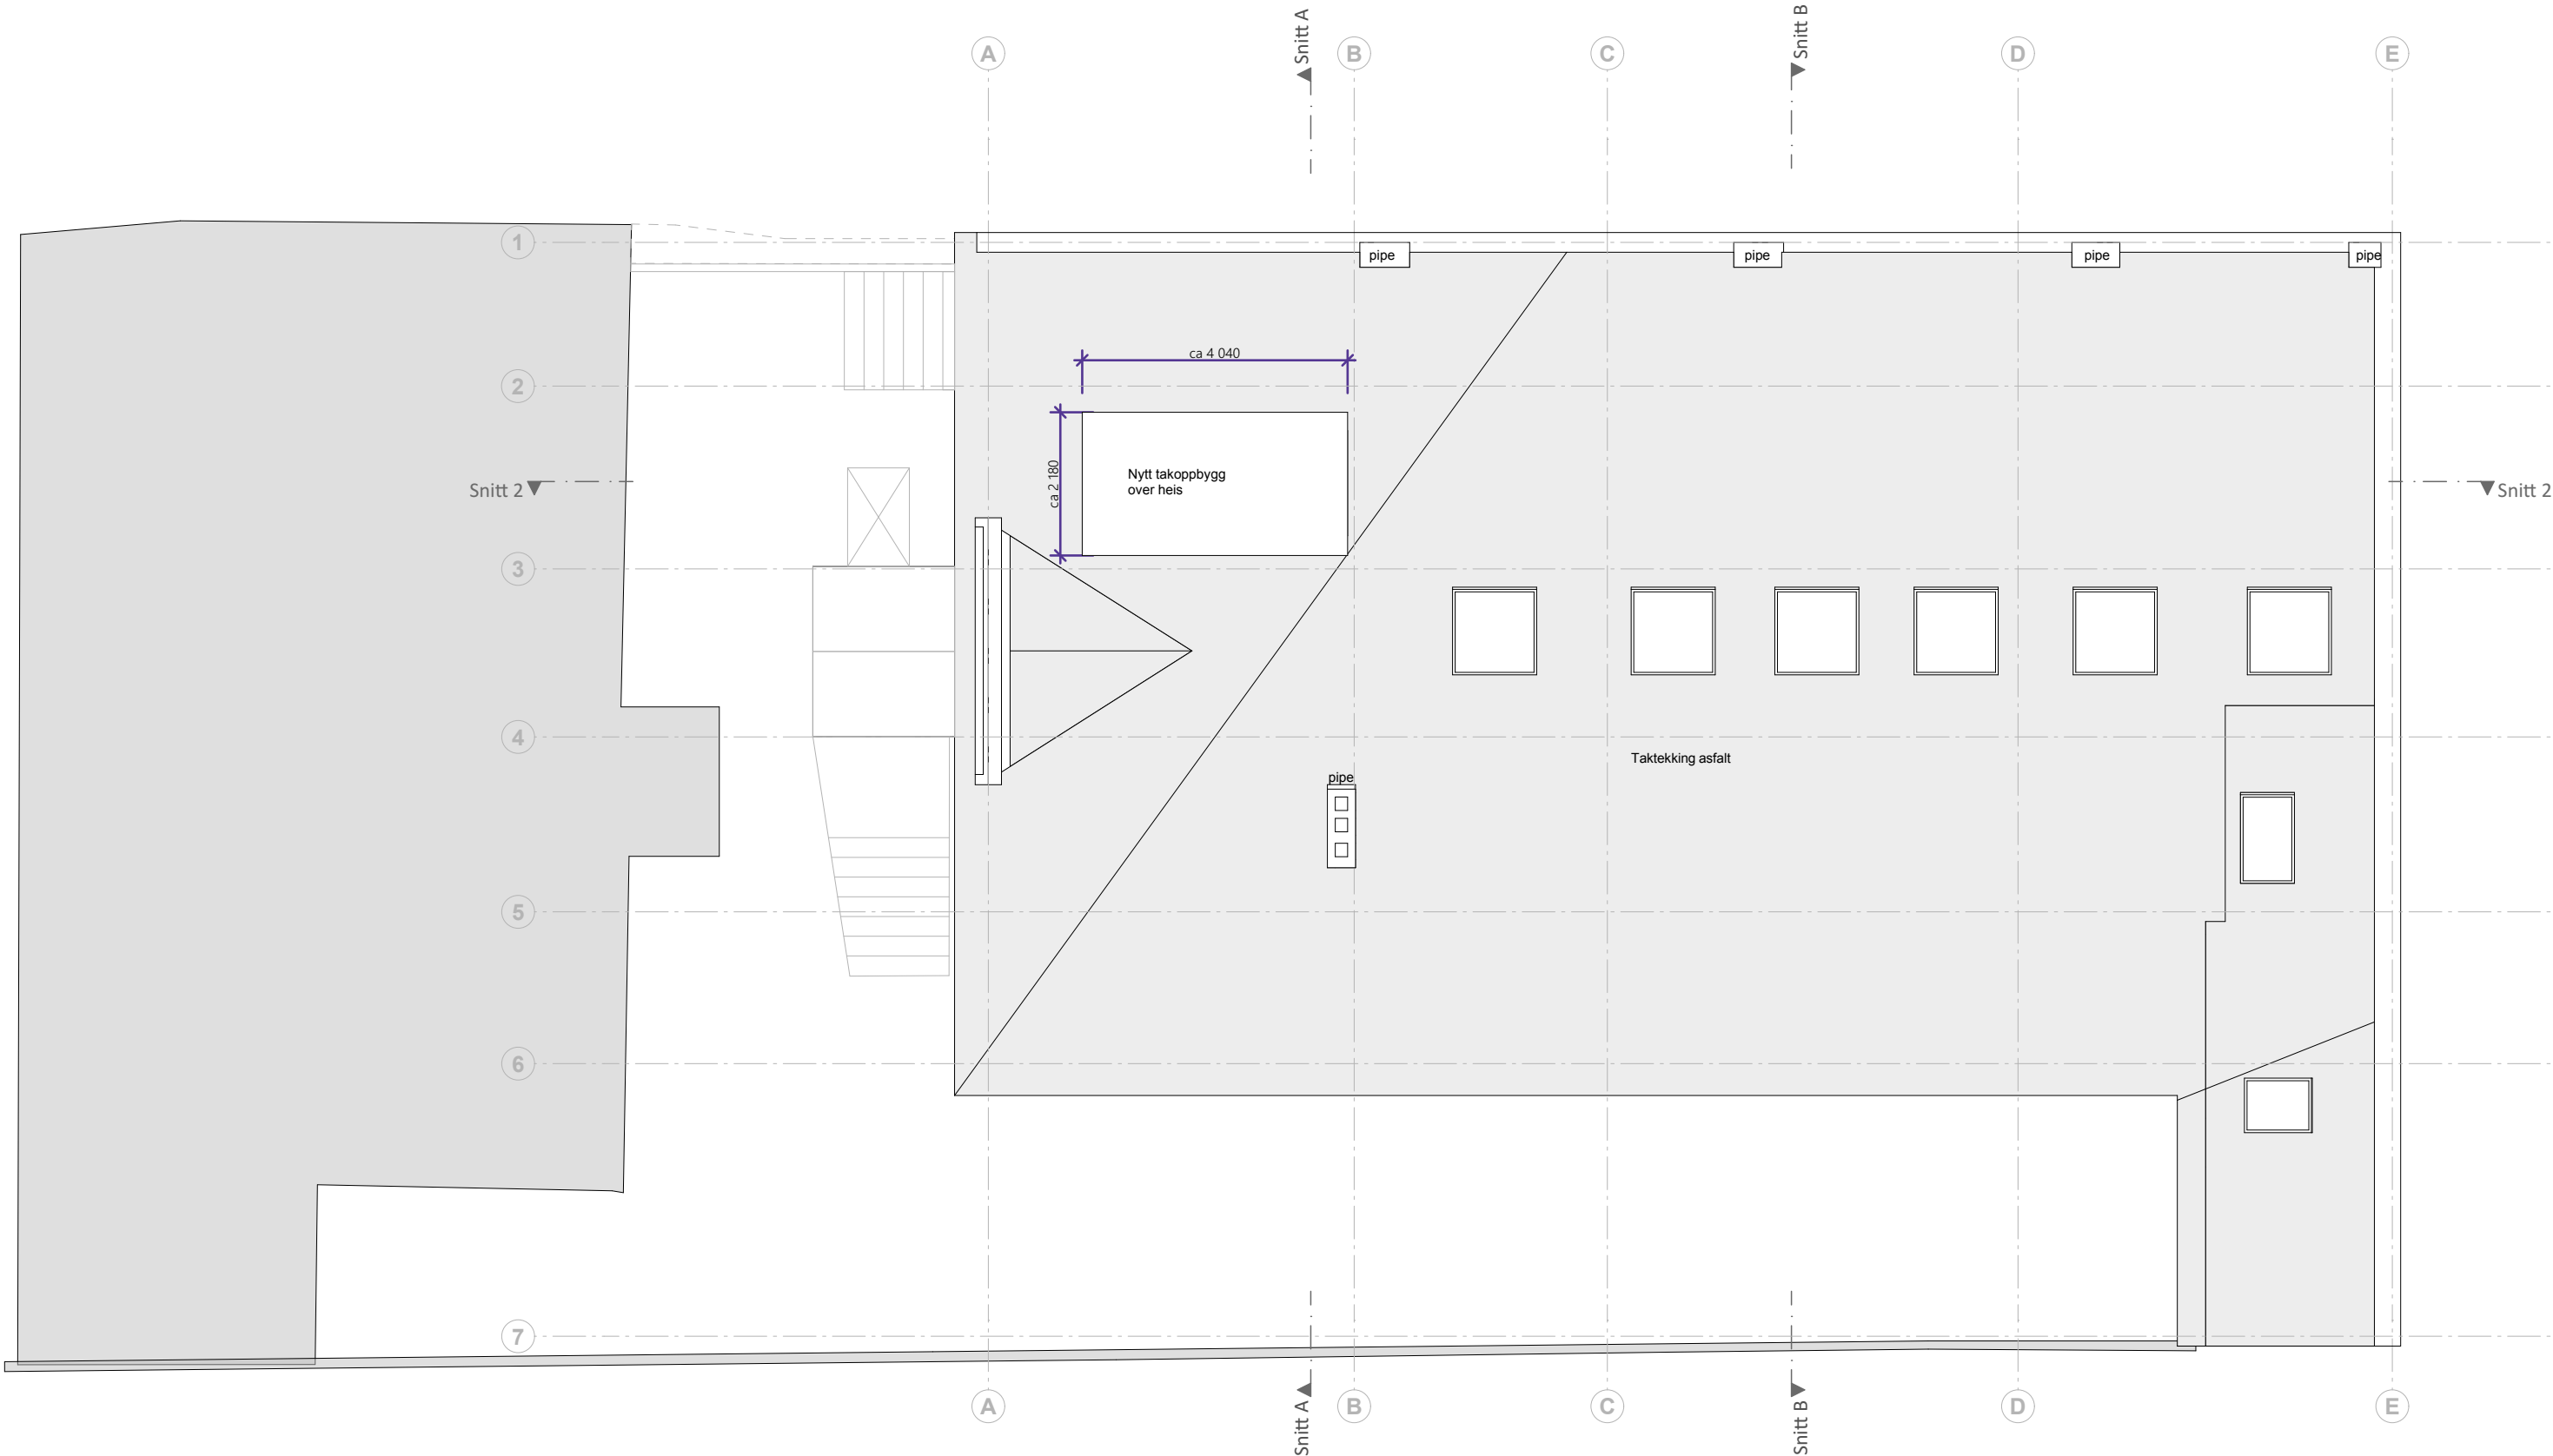


Plottet:
29.05.2026

RevID	EndrID	Change Name	Dato	RevID	EndrID	Change Name	Dato	ORIGINAL STR. A3		Publisert: 29.05.2026	FASE		PROSJEKT		PROSJEKT JØDISK MUSEUM I OSLO		GNR/BNR:		4B ARKITEKTER ASKIM/LANTTO ARKITEKTER		
								TEGN		KONTROLL		GODKJENT		FORPROSJEKT		TILTAKSHAVER:		208/98			
								TEGNINGSSETT ETABL.		REV. NR.		PROSJEKT N. (ekstern)		SCALE		Jødisk Museum i Oslo					
								01.11.2025						Som vist, 1:100,		PROSJEKT ADRESSE		UNDERLAG			
								PROSJEKT N. (intern)		REVIDERT:		TEGNINGS NR.		TYPE TEGNING		Calmeyers gate 15B Oslo 0183 Norge		####		ADRESSE	
								2511				A22-05		Takplan - NY						Oscars gate 20, 0352 OSLO 4b@4b.no M: #Contact Phone Number	

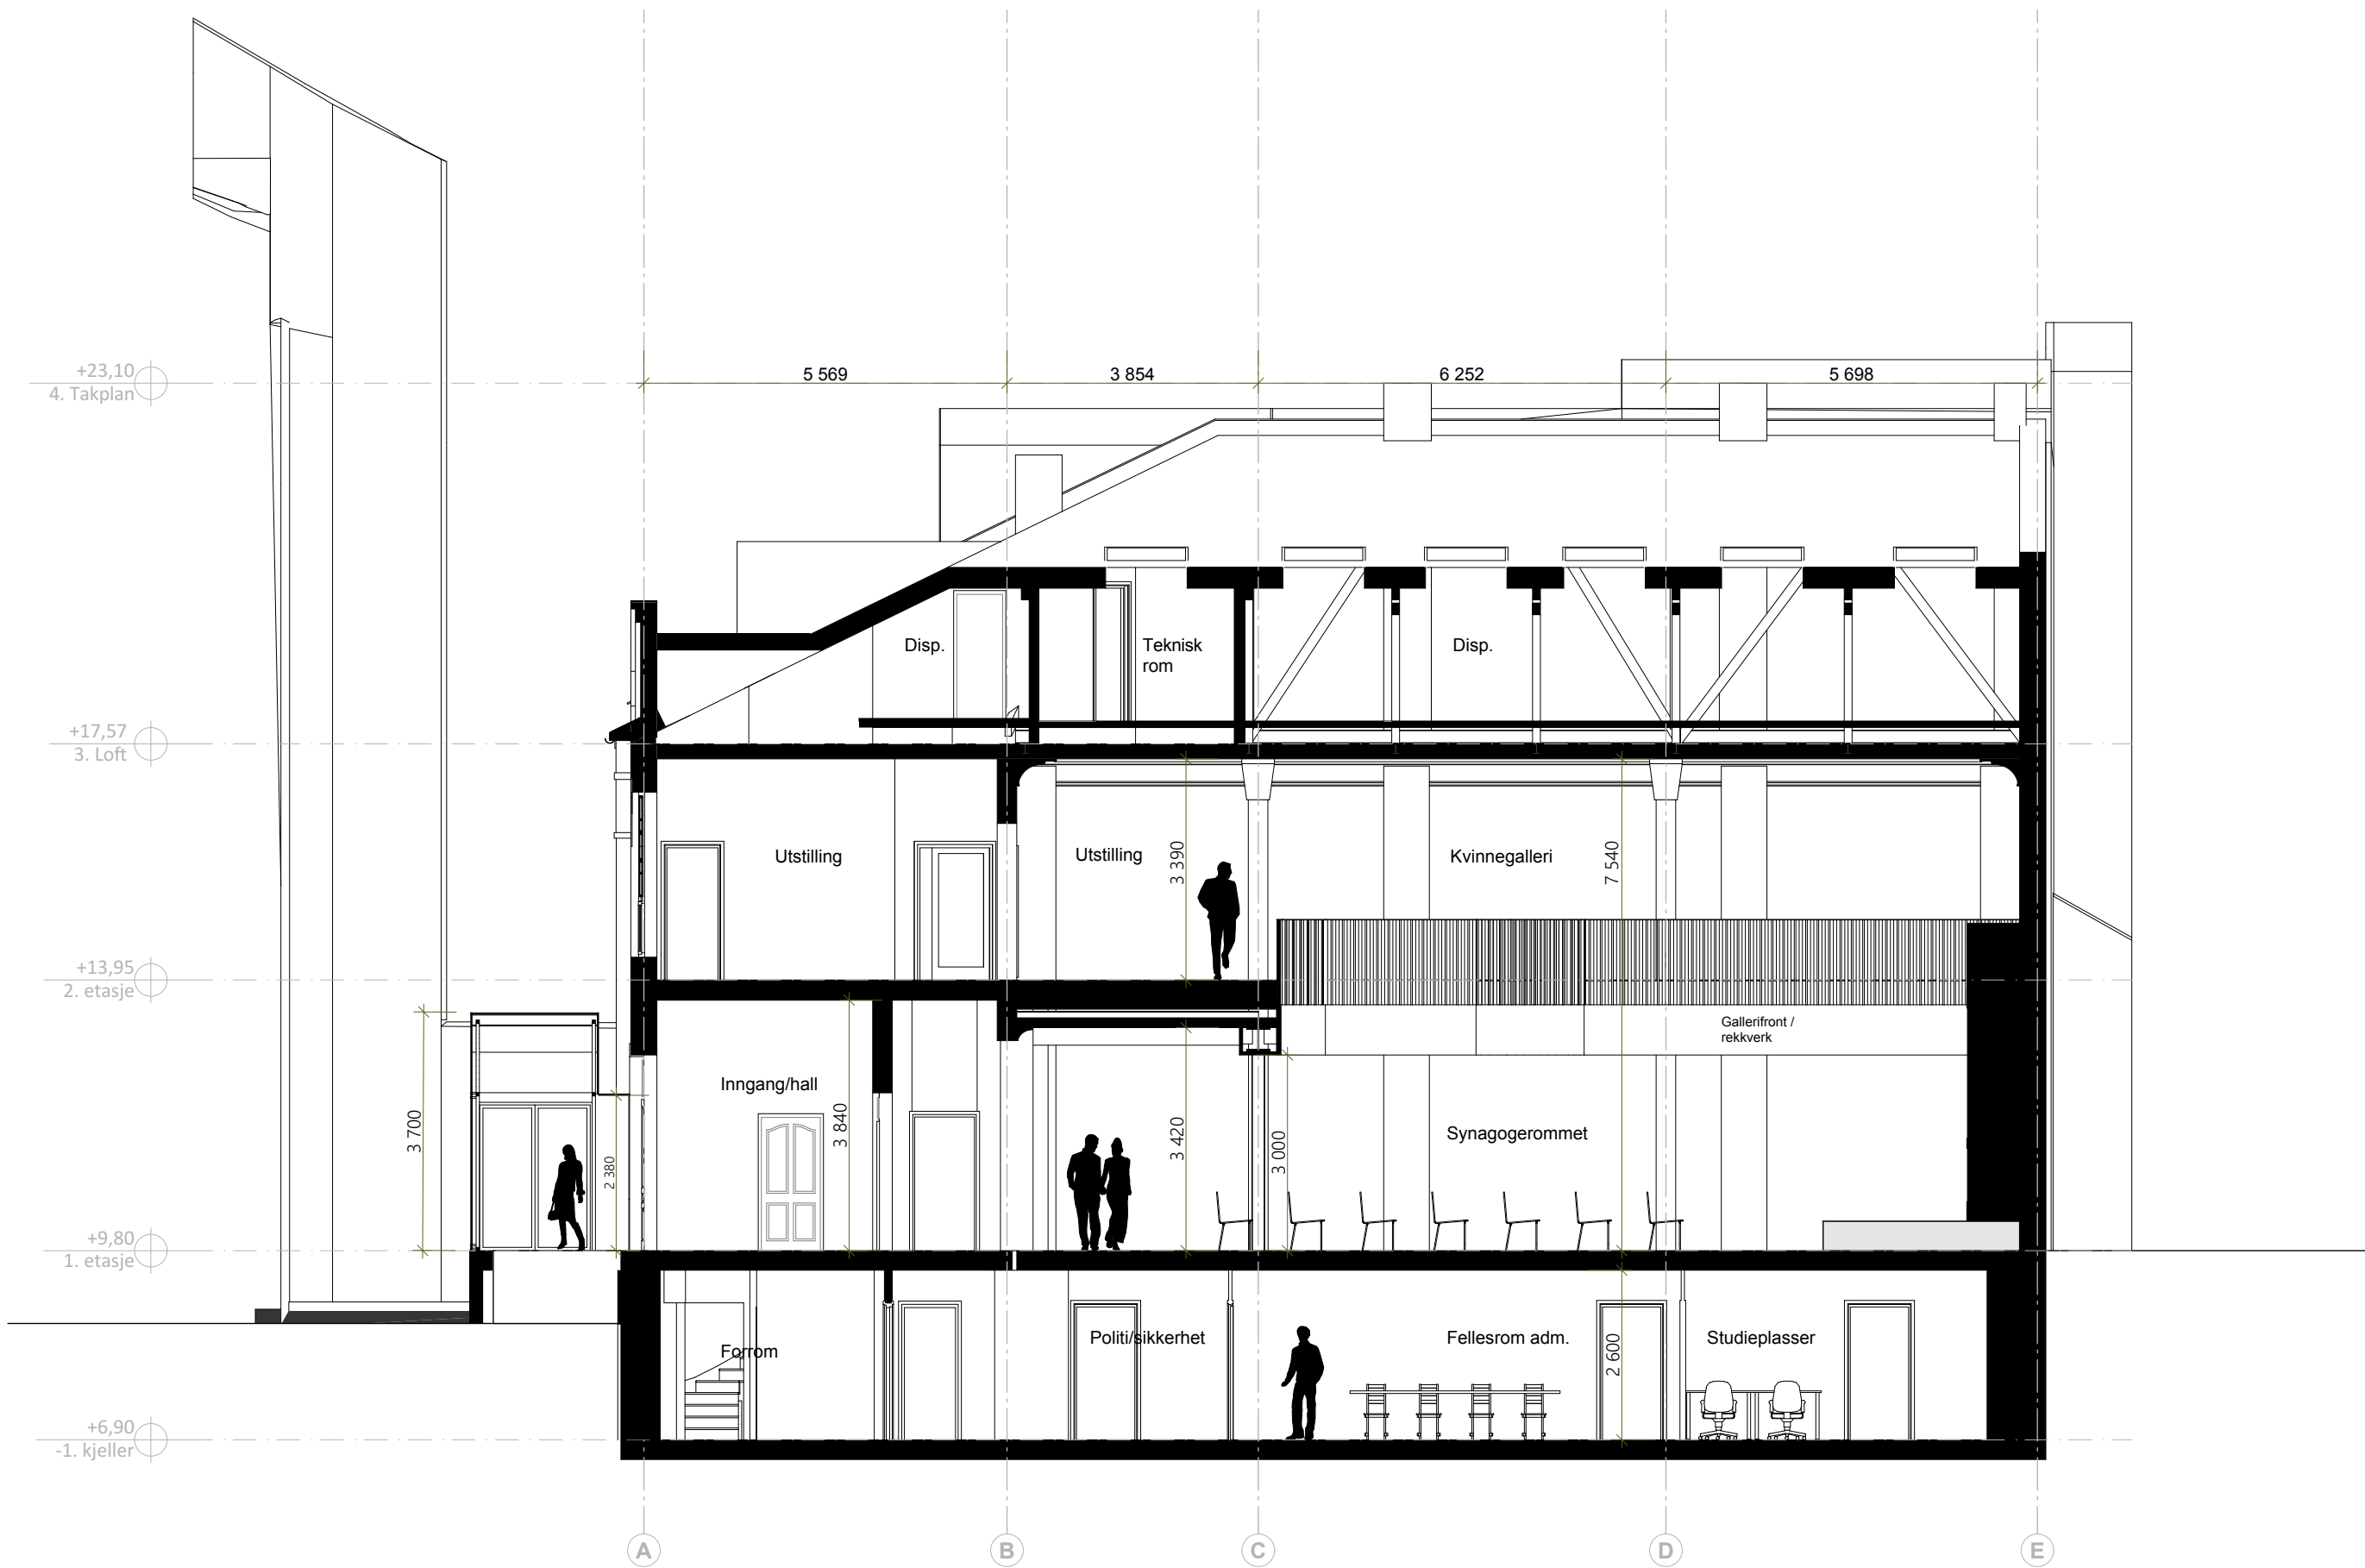


Plottet:
29.05.2026

RevID	EndrID	Change Name	Dato	RevID	EndrID	Change Name	Dato	ORIGINAL STR. A3		Publisert: 29.05.2026	FASE		PROSJEKT JØDISK MUSEUM I OSLO		GNR/BNR:		4B ARKITEKTER ASKIM/LANTTO ARKITEKTER		
								TEGN		KONTROLL		GODKJENT		FORPROSJEKT		208/98			
								TEGNINGSSETT ETABL.		REV. NR.		PROSJEKT N. (ekstern)		SCALE					
								01.11.2025						Som vist, 1:100,					
								PROSJEKT N. (intern)		REVIDERT:		TEGNINGS NR.		TYPE TEGNING					
								2511				A32-01		Snitt 1 - NY					
														PROSJEKT ADRESSE		UNDERLAG		ADRESSE	
														Calmeyers gate 15B Oslo 0183 Norge		####			
																		Oscars gate 20, 0352 OSLO 4b@4b.no M: #Contact Phone Number	

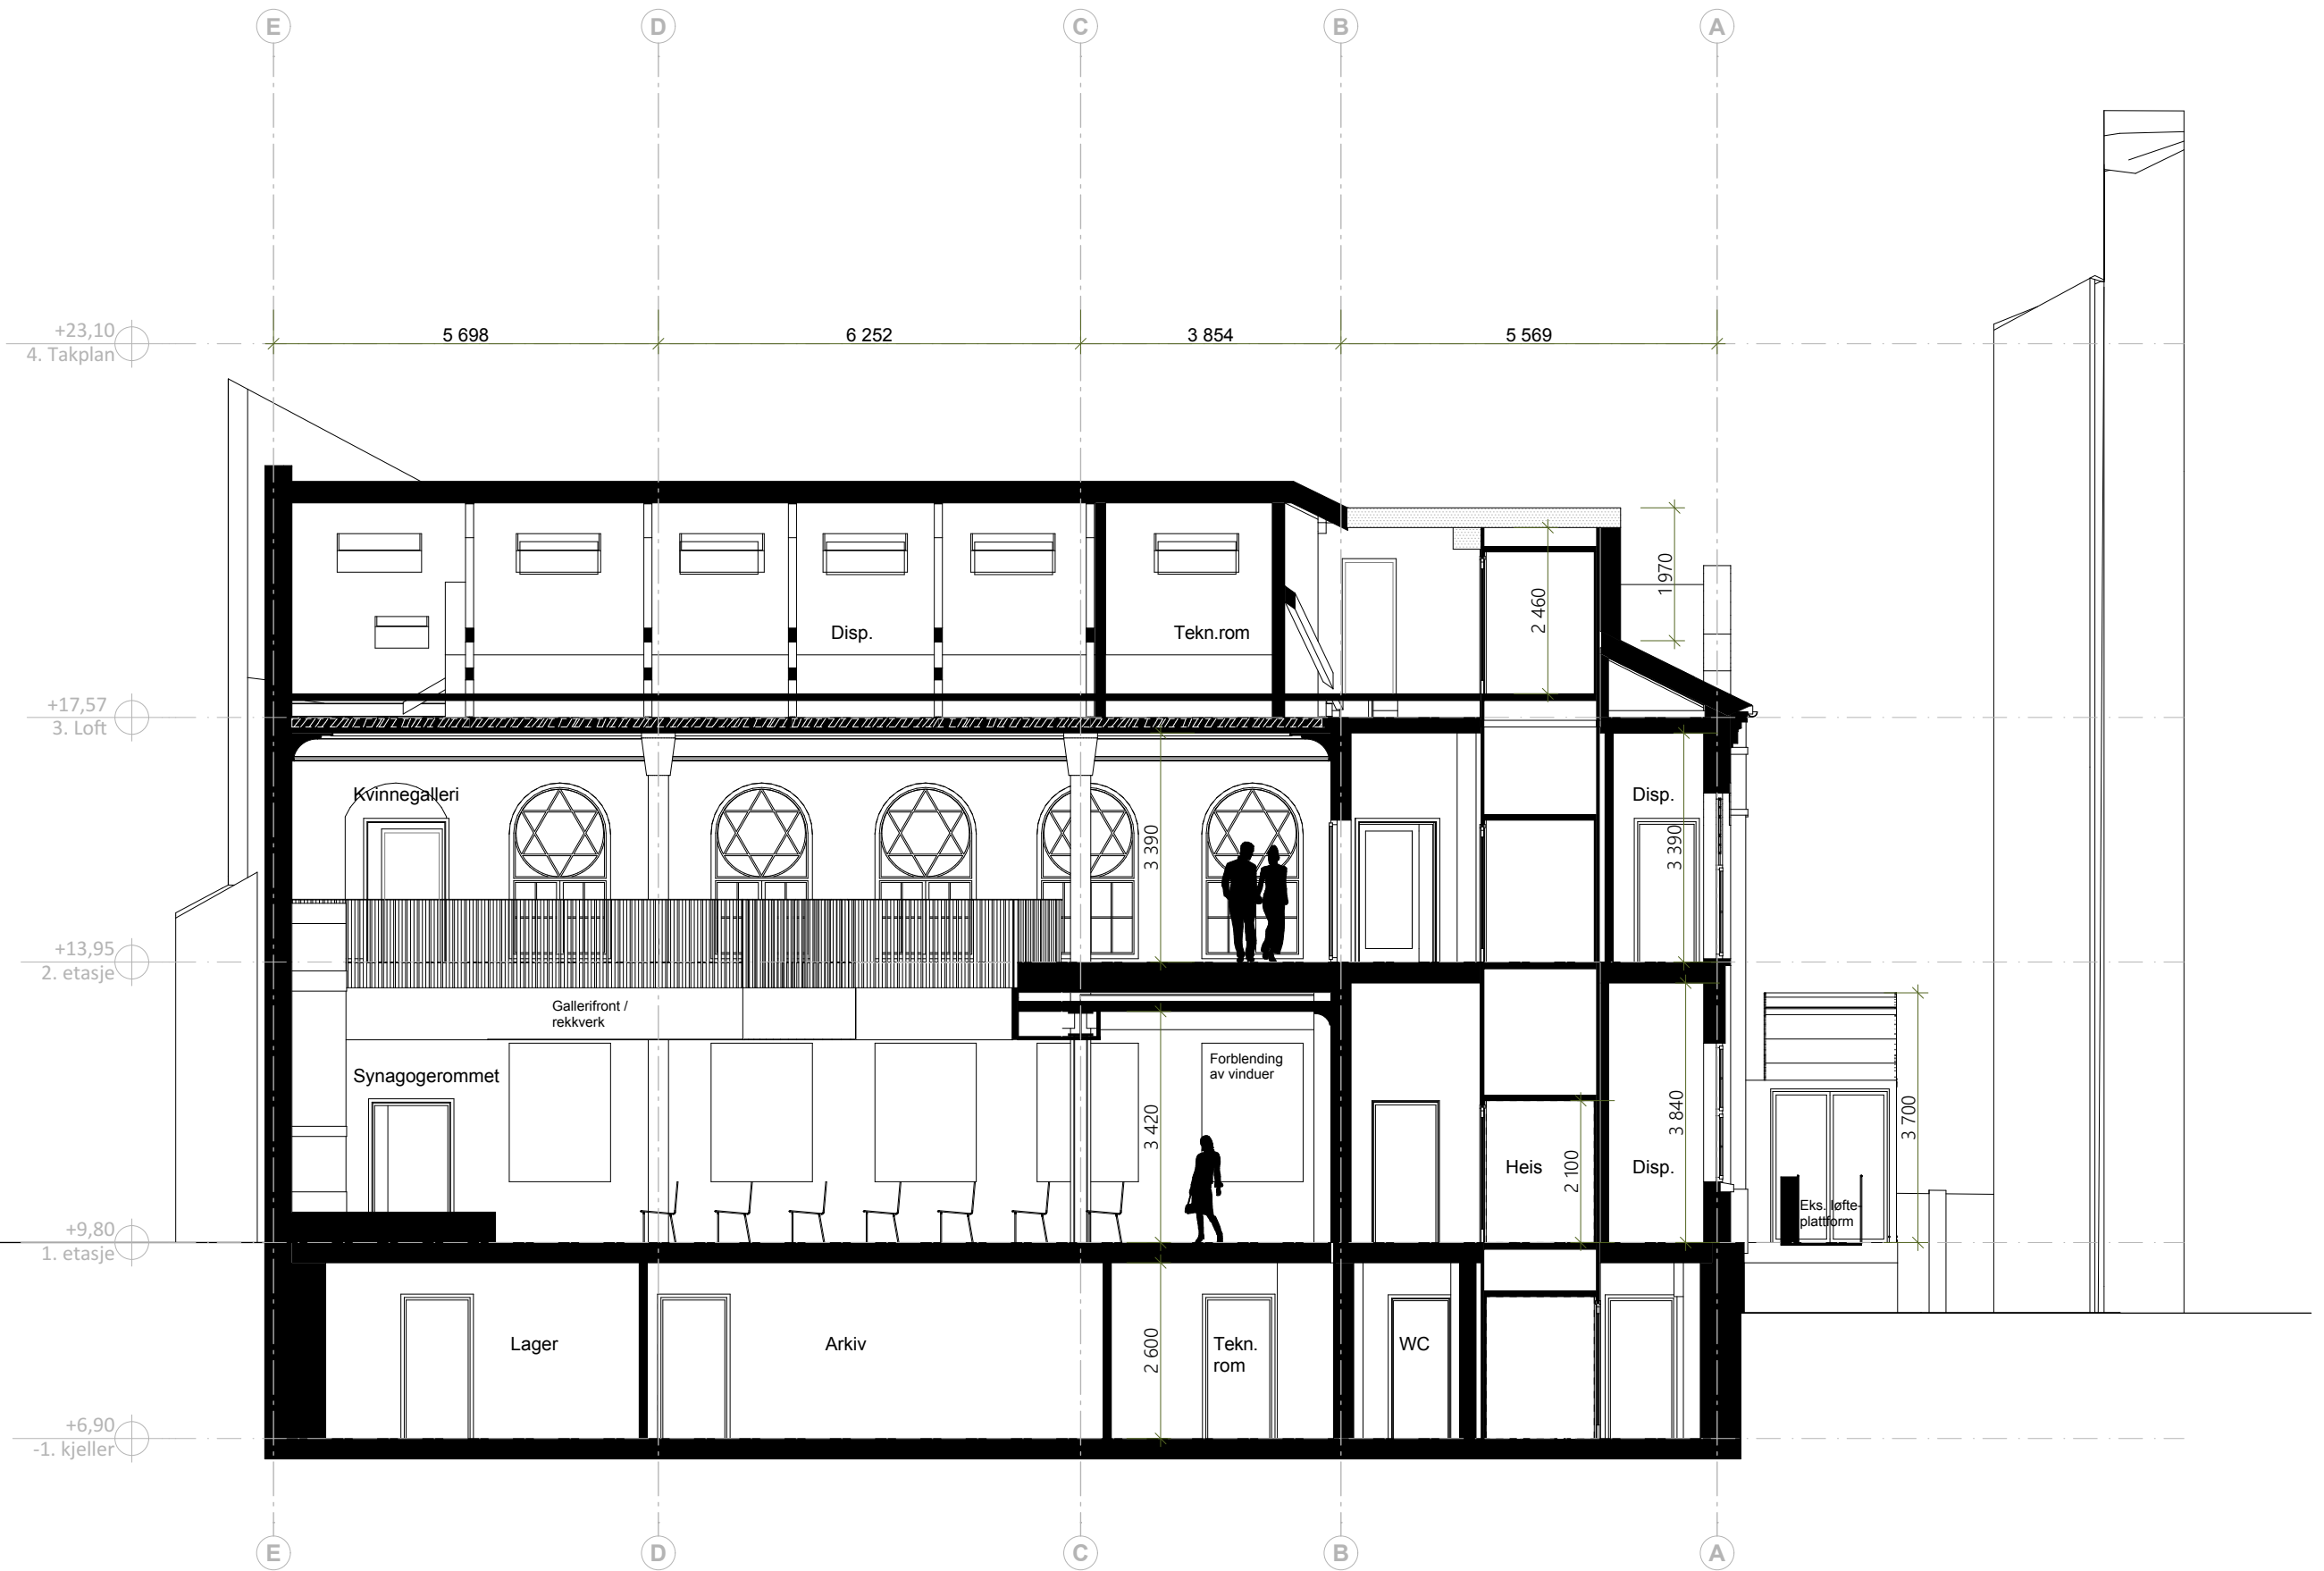


Plottet:
29.05.2026

RevID	EndrID	Change Name	Dato	RevID	EndrID	Change Name	Dato	ORIGINAL STR. A3		Publisert: 29.05.2026		FASE		PROSJEKT JØDISK MUSEUM I OSLO		GNR/BNR: 208/98		4B ARKITEKTER ASKIM/LANTTO ARKITEKTER			
								TEGN ILN		KONTROLL NH		GODKJENT								FORPROSJEKT	
								TEGNINGSSETT ETABL.		REV. NR.		PROSJEKT N. (ekstern)		SCALE							
								01.11.2025						Som vist, 1:100,							
								PROSJEKT N. (intern)		REVIDERT:		TEGNINGS NR.		TYPE TEGNING		PROSJEKT ADRESSE		UNDERLAG		ADRESSE Oscars gate 20, 0352 OSLO 4b@4b.no M: #Contact Phone Number	
								2511				A32-02		Snitt 2 - NY		Calmeyers gate 15B Oslo 0183 Norge		####			

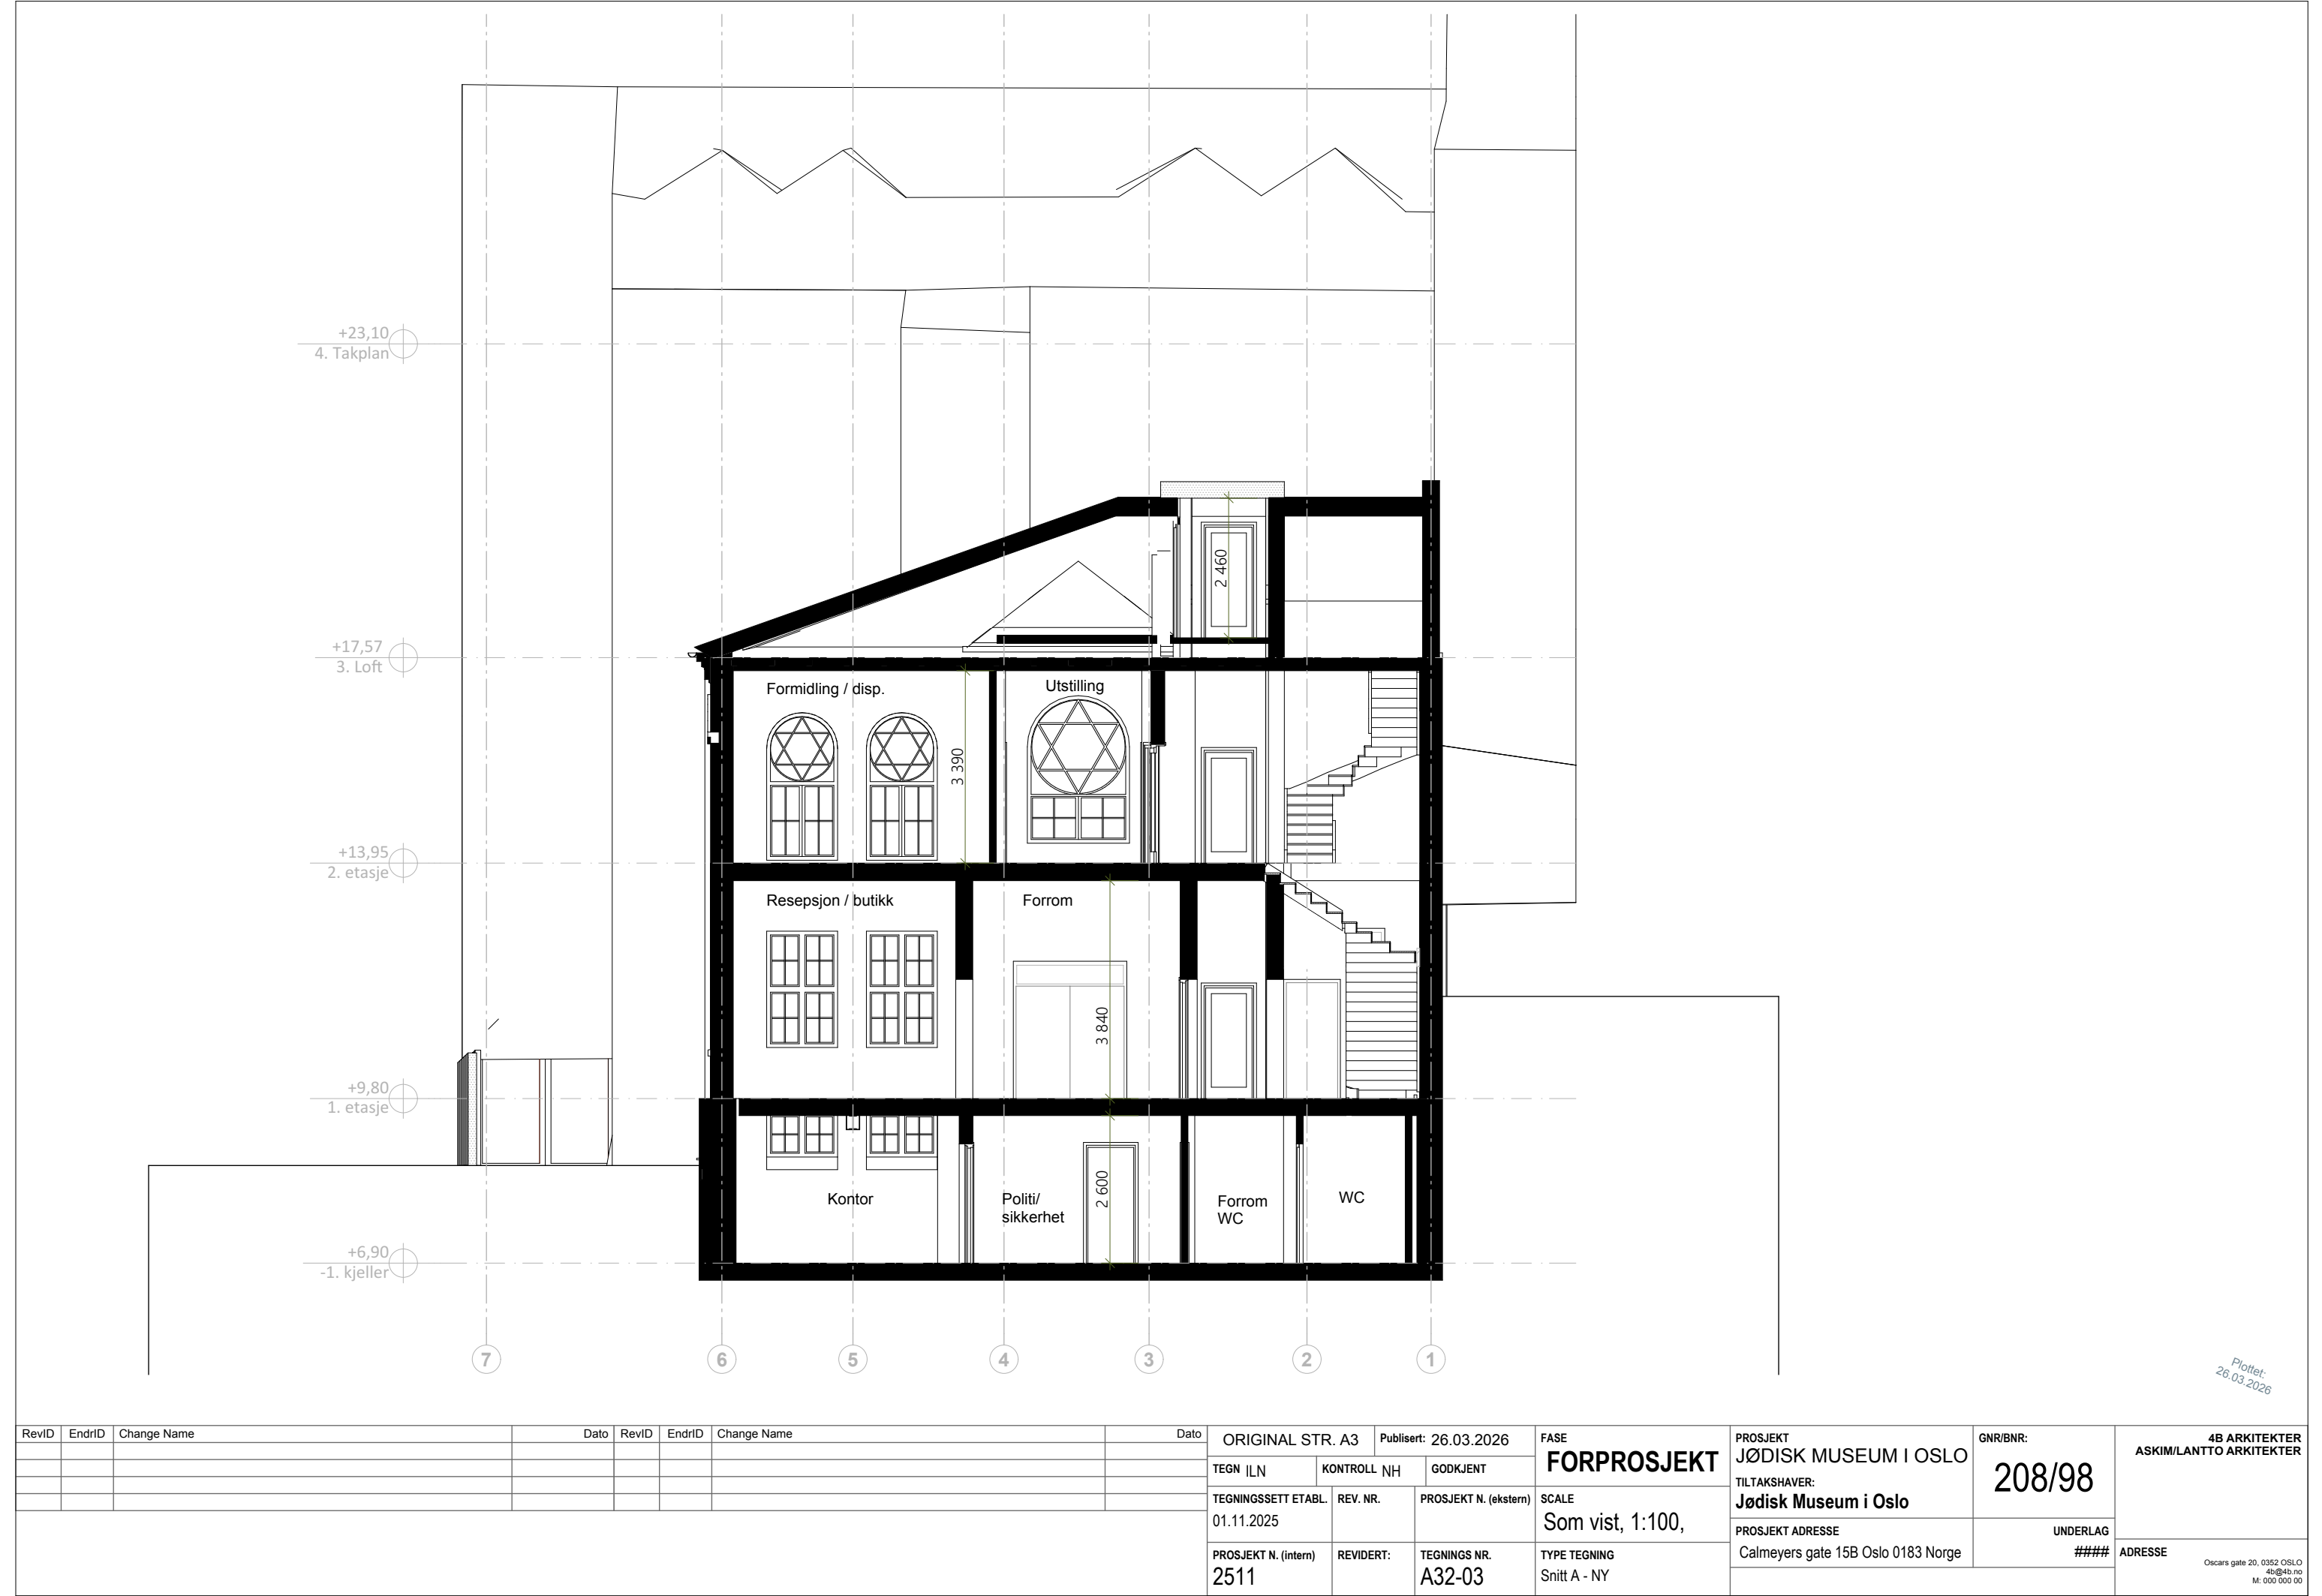


Plottet:
26.03.2026

RevID	EndrID	Change Name	Dato	RevID	EndrID	Change Name	Dato	ORIGINAL STR. A3		Publisert: 26.03.2026		FASE		PROSJEKT		PROSJEKT JØDISK MUSEUM I OSLO		GNR/BNR:		4B ARKITEKTER ASKIM/LANTTO ARKITEKTER	
								TEGN ILN		KONTROLL NH		GODKJENT		FORPROSJEKT		TILTAKSHAVER:		208/98			
								TEGNINGSSETT ETABL.		REV. NR.		PROSJEKT N. (ekstern)		SCALE		Jødisk Museum i Oslo					
								01.11.2025						Som vist, 1:100,		PROSJEKT ADRESSE		UNDERLAG			
								PROSJEKT N. (intern)		REVIDERT:		TEGNINGS NR.		TYPE TEGNING		Calmeyers gate 15B Oslo 0183 Norge		####		ADRESSE	
								2511				A32-03		Snitt A - NY						Oscars gate 20, 0352 OSLO 4b@4b.no M: 000 000 00	

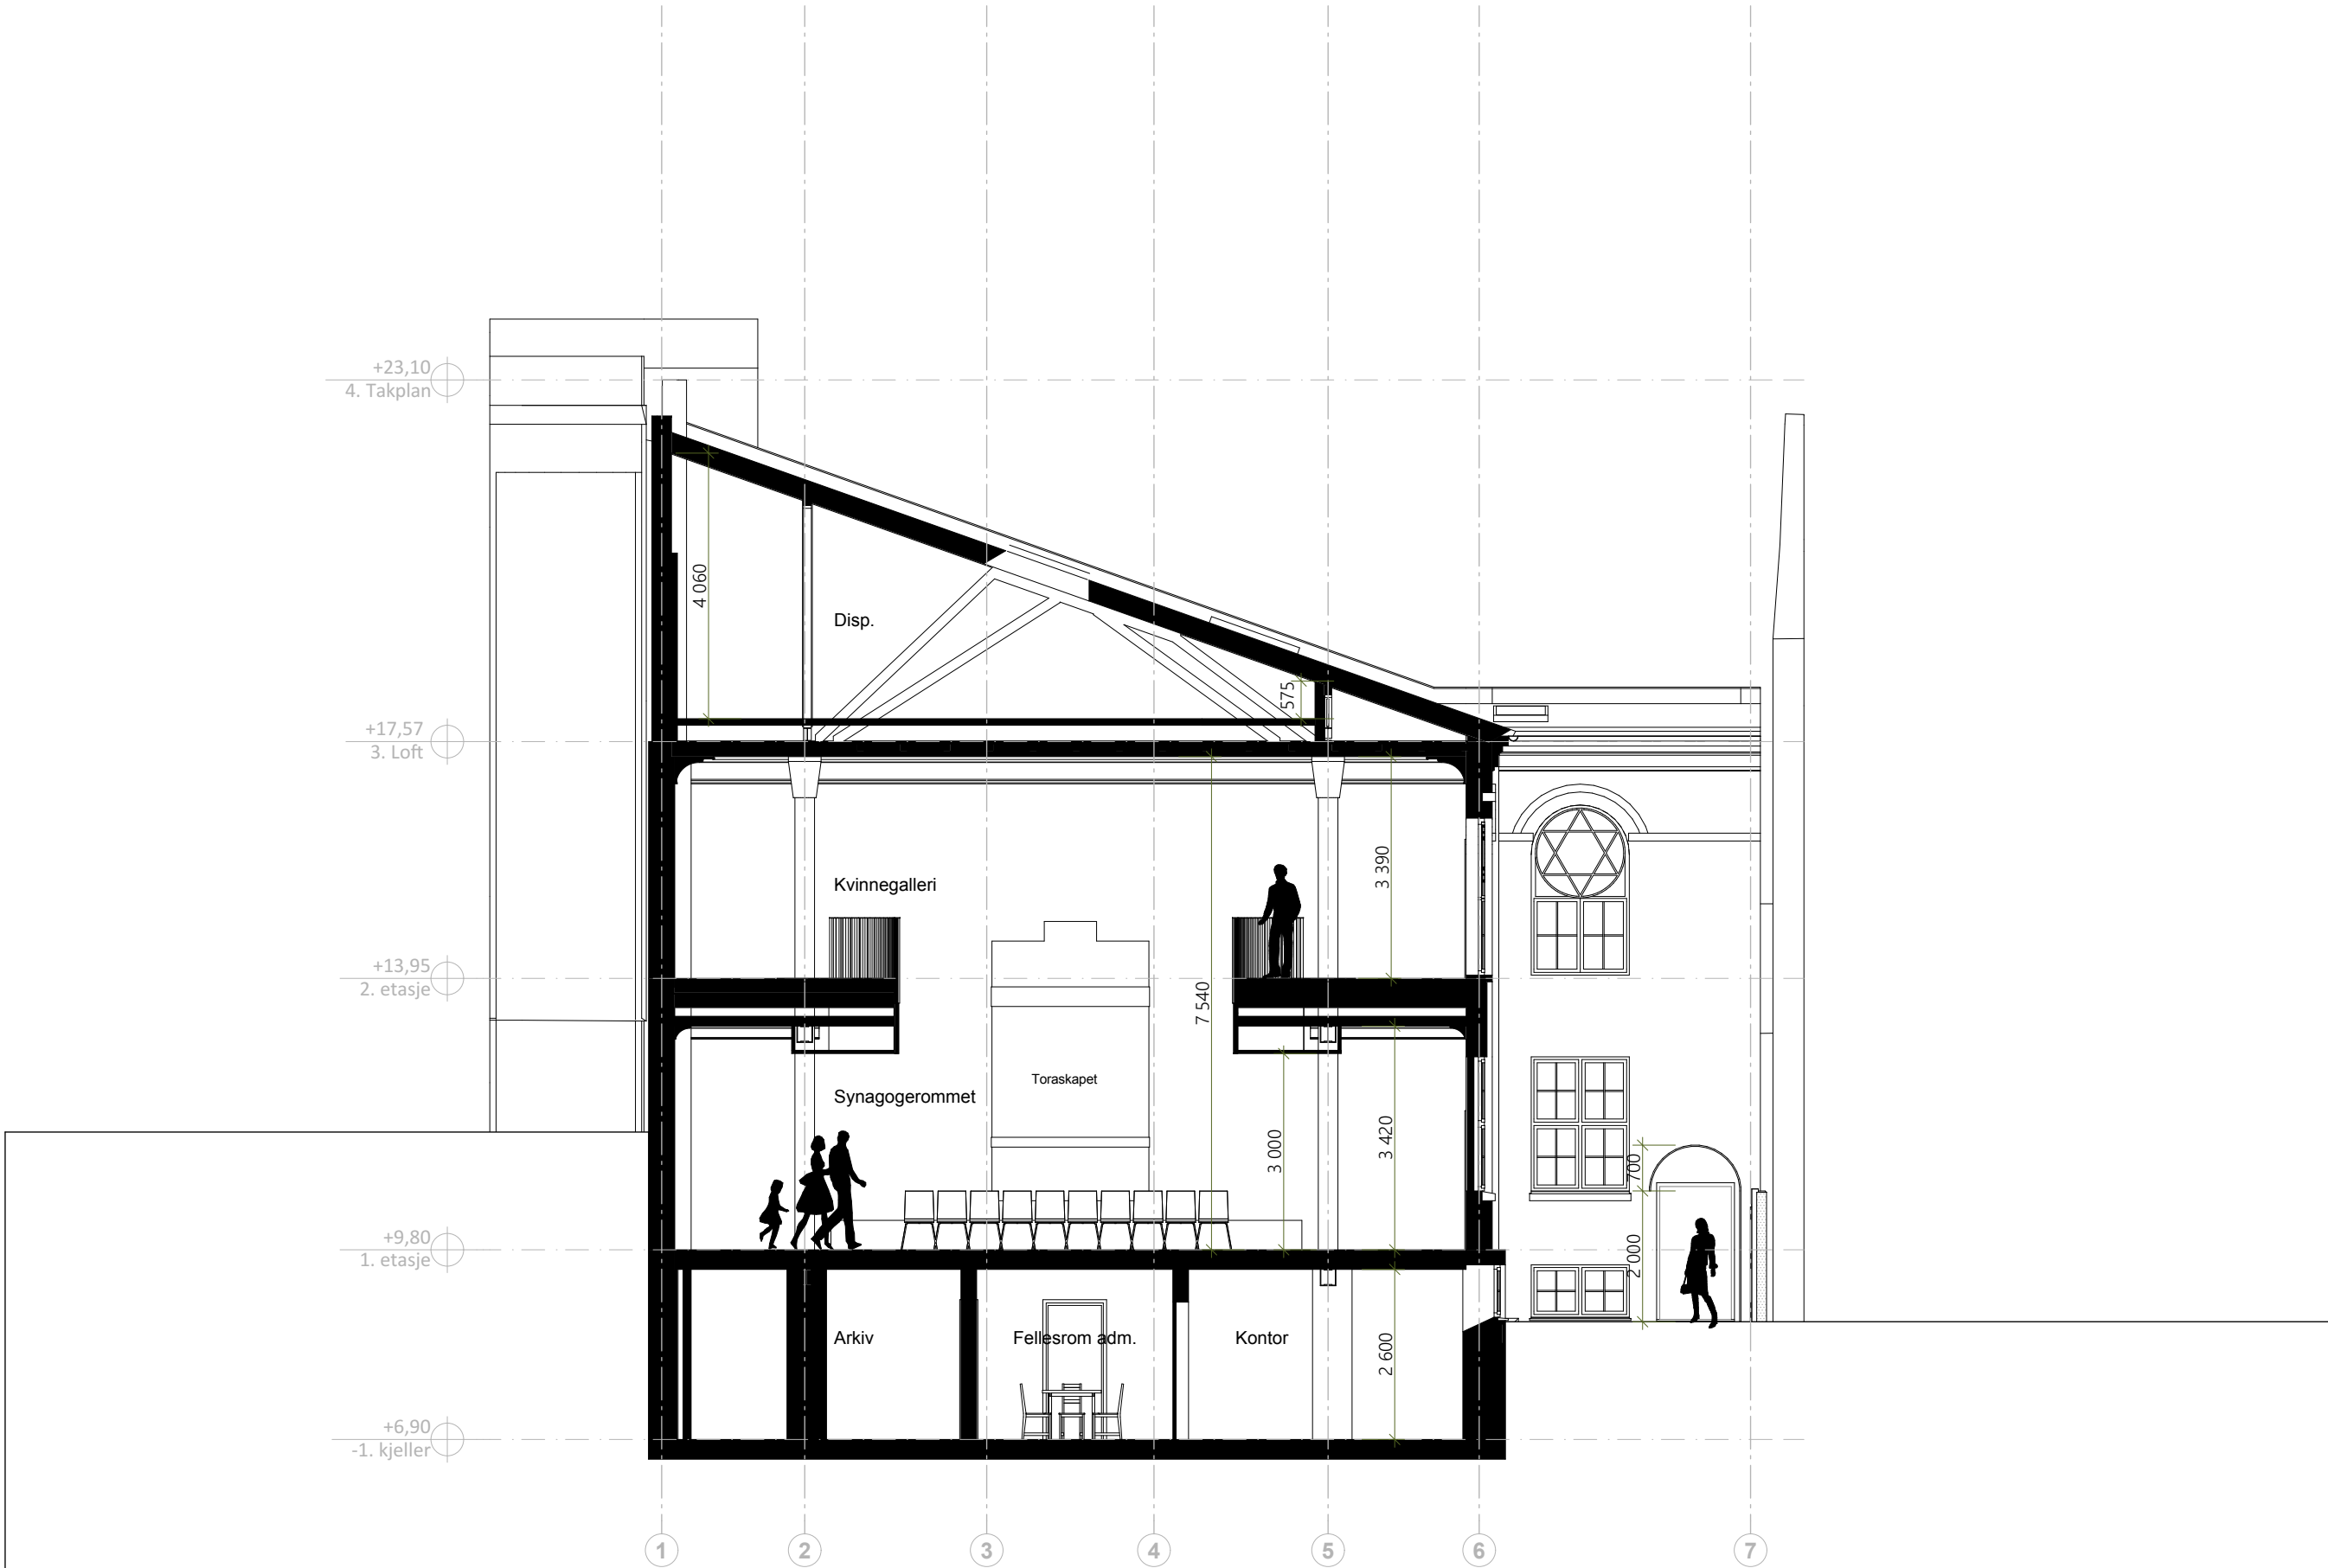


Plottet:
29.05.2026

RevID	EndrID	Change Name	Dato	RevID	EndrID	Change Name	Dato	ORIGINAL STR. A3		Publisert: 29.05.2026		FASE		PROSJEKT		PROSJEKT JØDISK MUSEUM I OSLO		GNR/BNR:		4B ARKITEKTER ASKIM/LANTTO ARKITEKTER	
								TEGN ILN		KONTROLL NH		GODKJENT		FORPROSJEKT		TILTAKSHAVER:		208/98			
								TEGNINGSSETT ETABL.		REV. NR.		PROSJEKT N. (ekstern)		SCALE		Jødisk Museum i Oslo					
								01.11.2025						Som vist, 1:100,		PROSJEKT ADRESSE		UNDERLAG			
																Calmeyers gate 15B Oslo 0183 Norge		####		ADRESSE	
								PROSJEKT N. (intern)		REVIDERT:		TEGNINGS NR.		TYPE TEGNING						Oscars gate 20, 0352 OSLO 4b@4b.no M: #Contact Phone Number	
								2511				A32-04		Snitt B - NY							

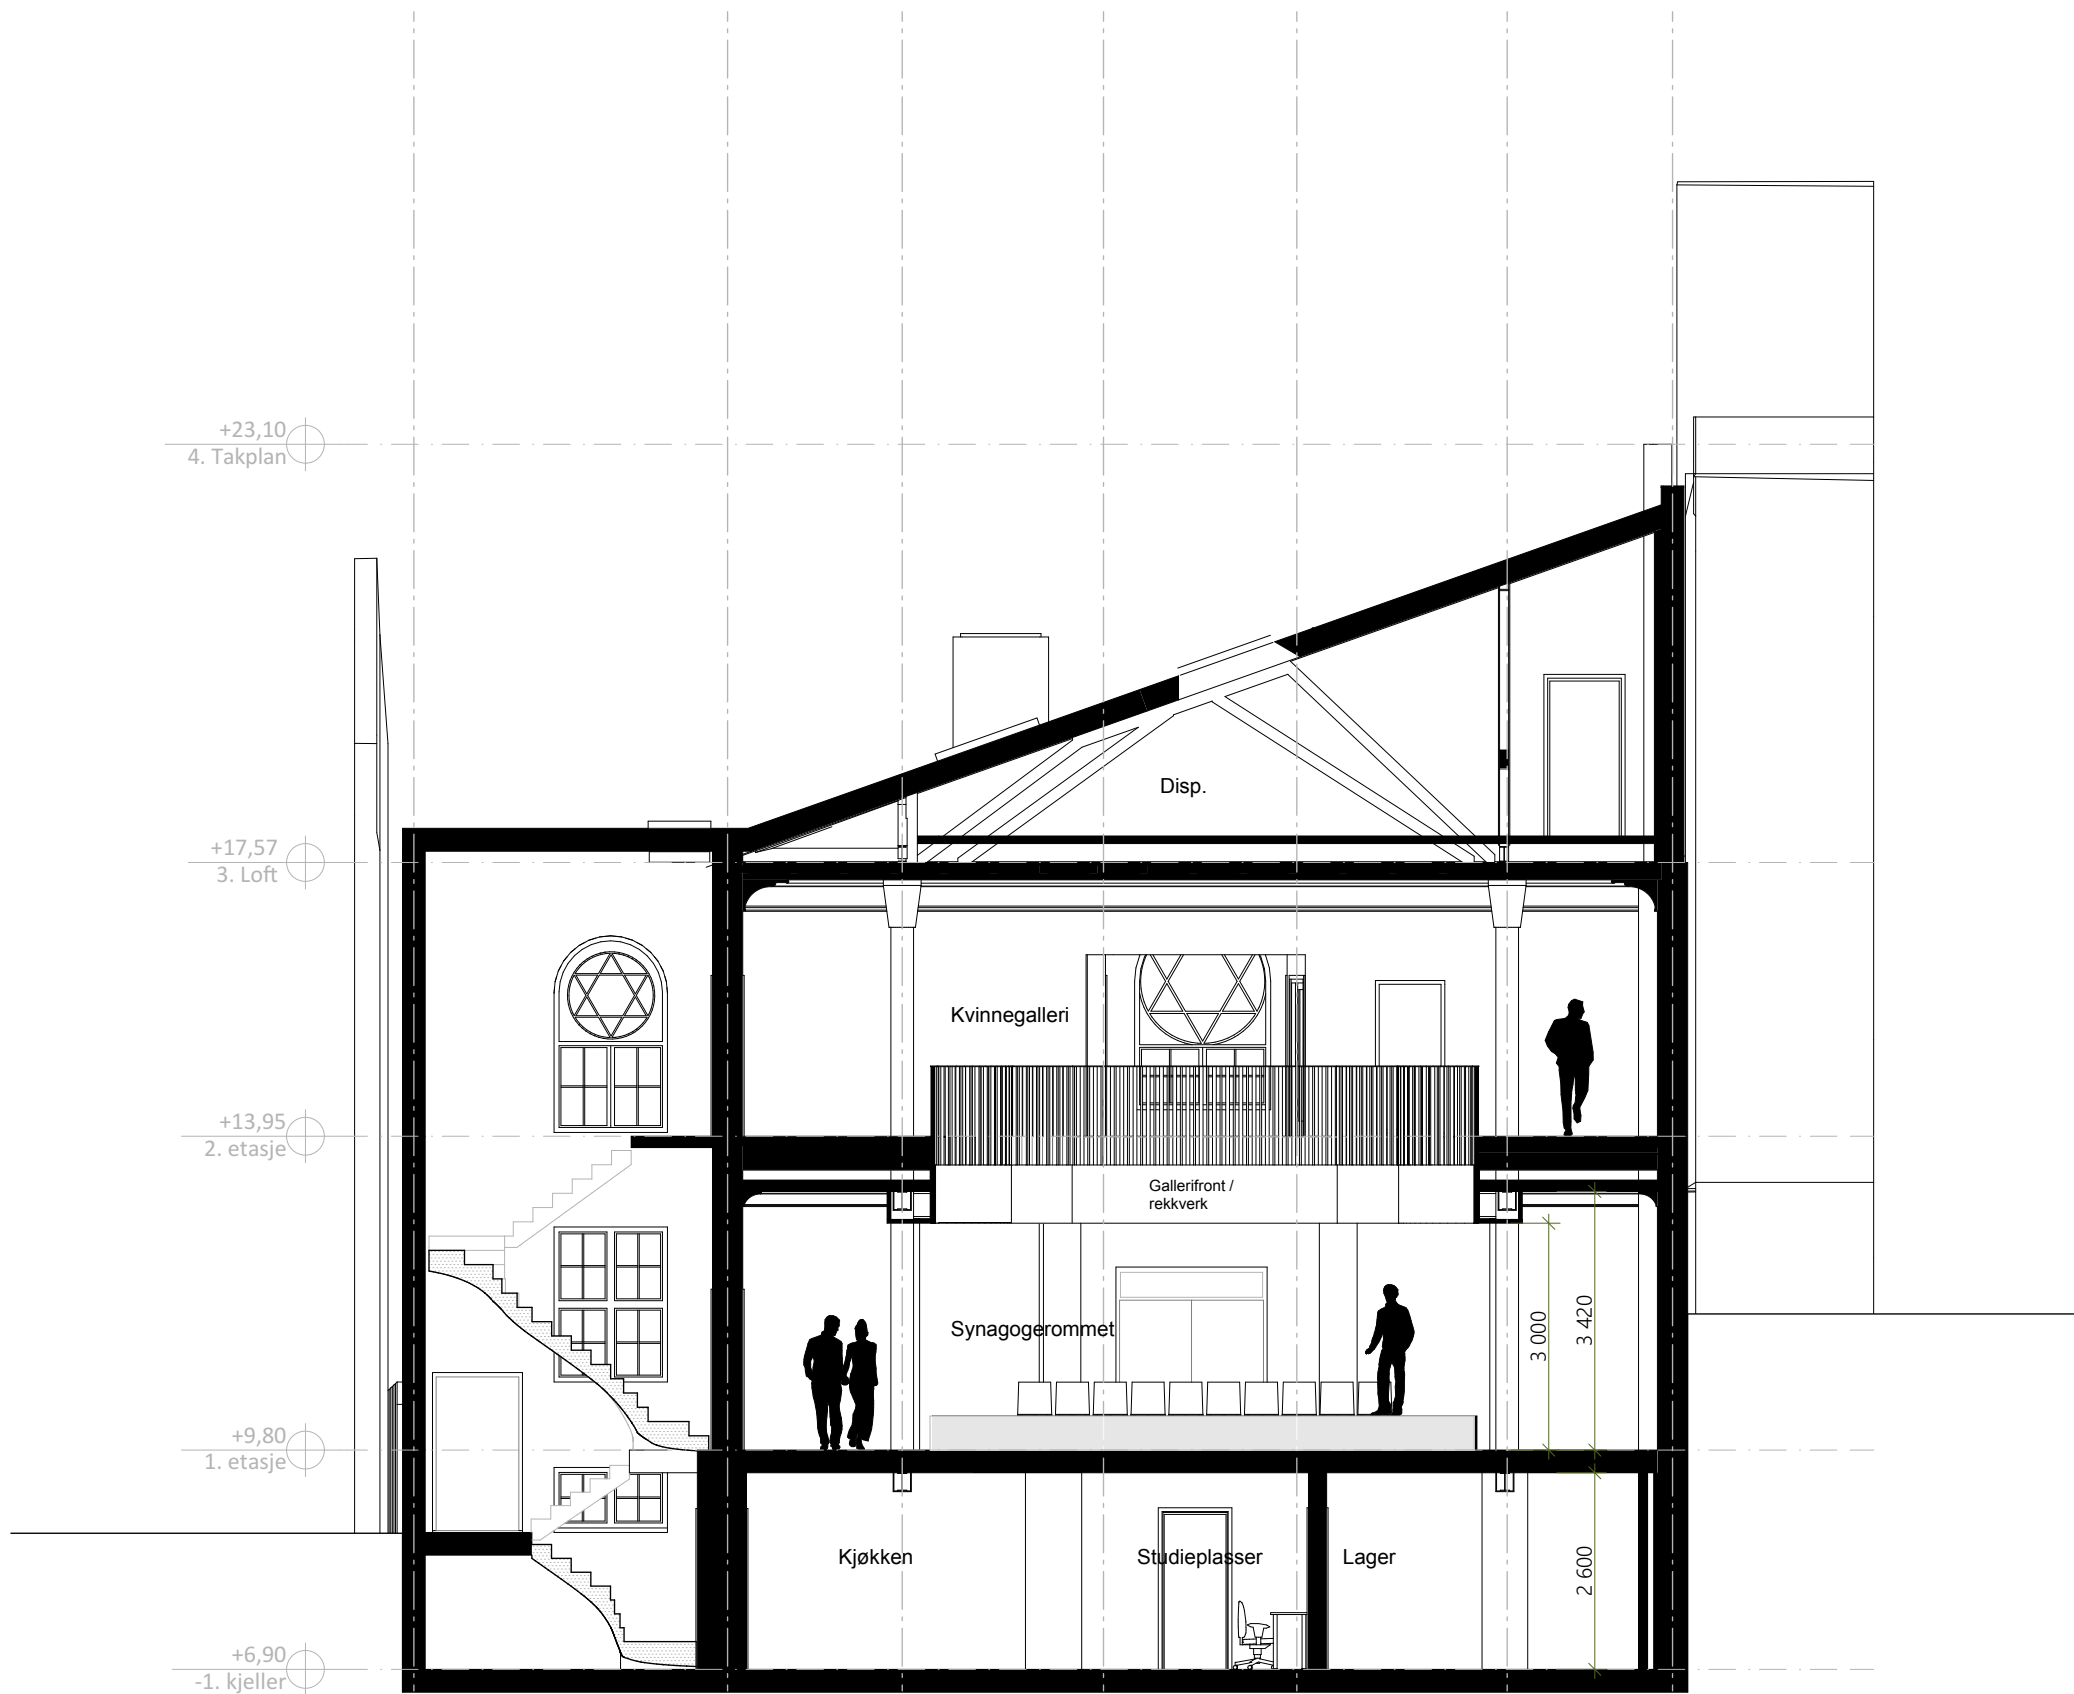


Plottet:
26.03.2026

RevID	EndrID	Change Name	Dato	RevID	EndrID	Change Name	Dato	ORIGINAL STR. A3		Publisert: 26.03.2026		FASE		PROSJEKT		GNR/BNR:		4B ARKITEKTER			
								TEGN ILN		KONTROLL NH		GODKJENT		FORPROSJEKT		208/98		ASKIM/LANTTO ARKITEKTER			
								TEGNINGSSETT ETABL.		REV. NR.		PROSJEKT N. (ekstern)		SCALE		TILTAKSHAVER:					
								01.11.2025						Som vist, 1:100,		Jødisk Museum i Oslo					
								PROSJEKT N. (intern)		REVIDERT:		TEGNINGS NR.		TYPE TEGNING		PROSJEKT ADRESSE		UNDERLAG			
								2511				A32-05		Snitt C - NY		Calmeyers gate 15B Oslo 0183 Norge		####			
																				ADRESSE	
																				Oscars gate 20, 0352 OSLO 4b@4b.no M: 000 000 00	

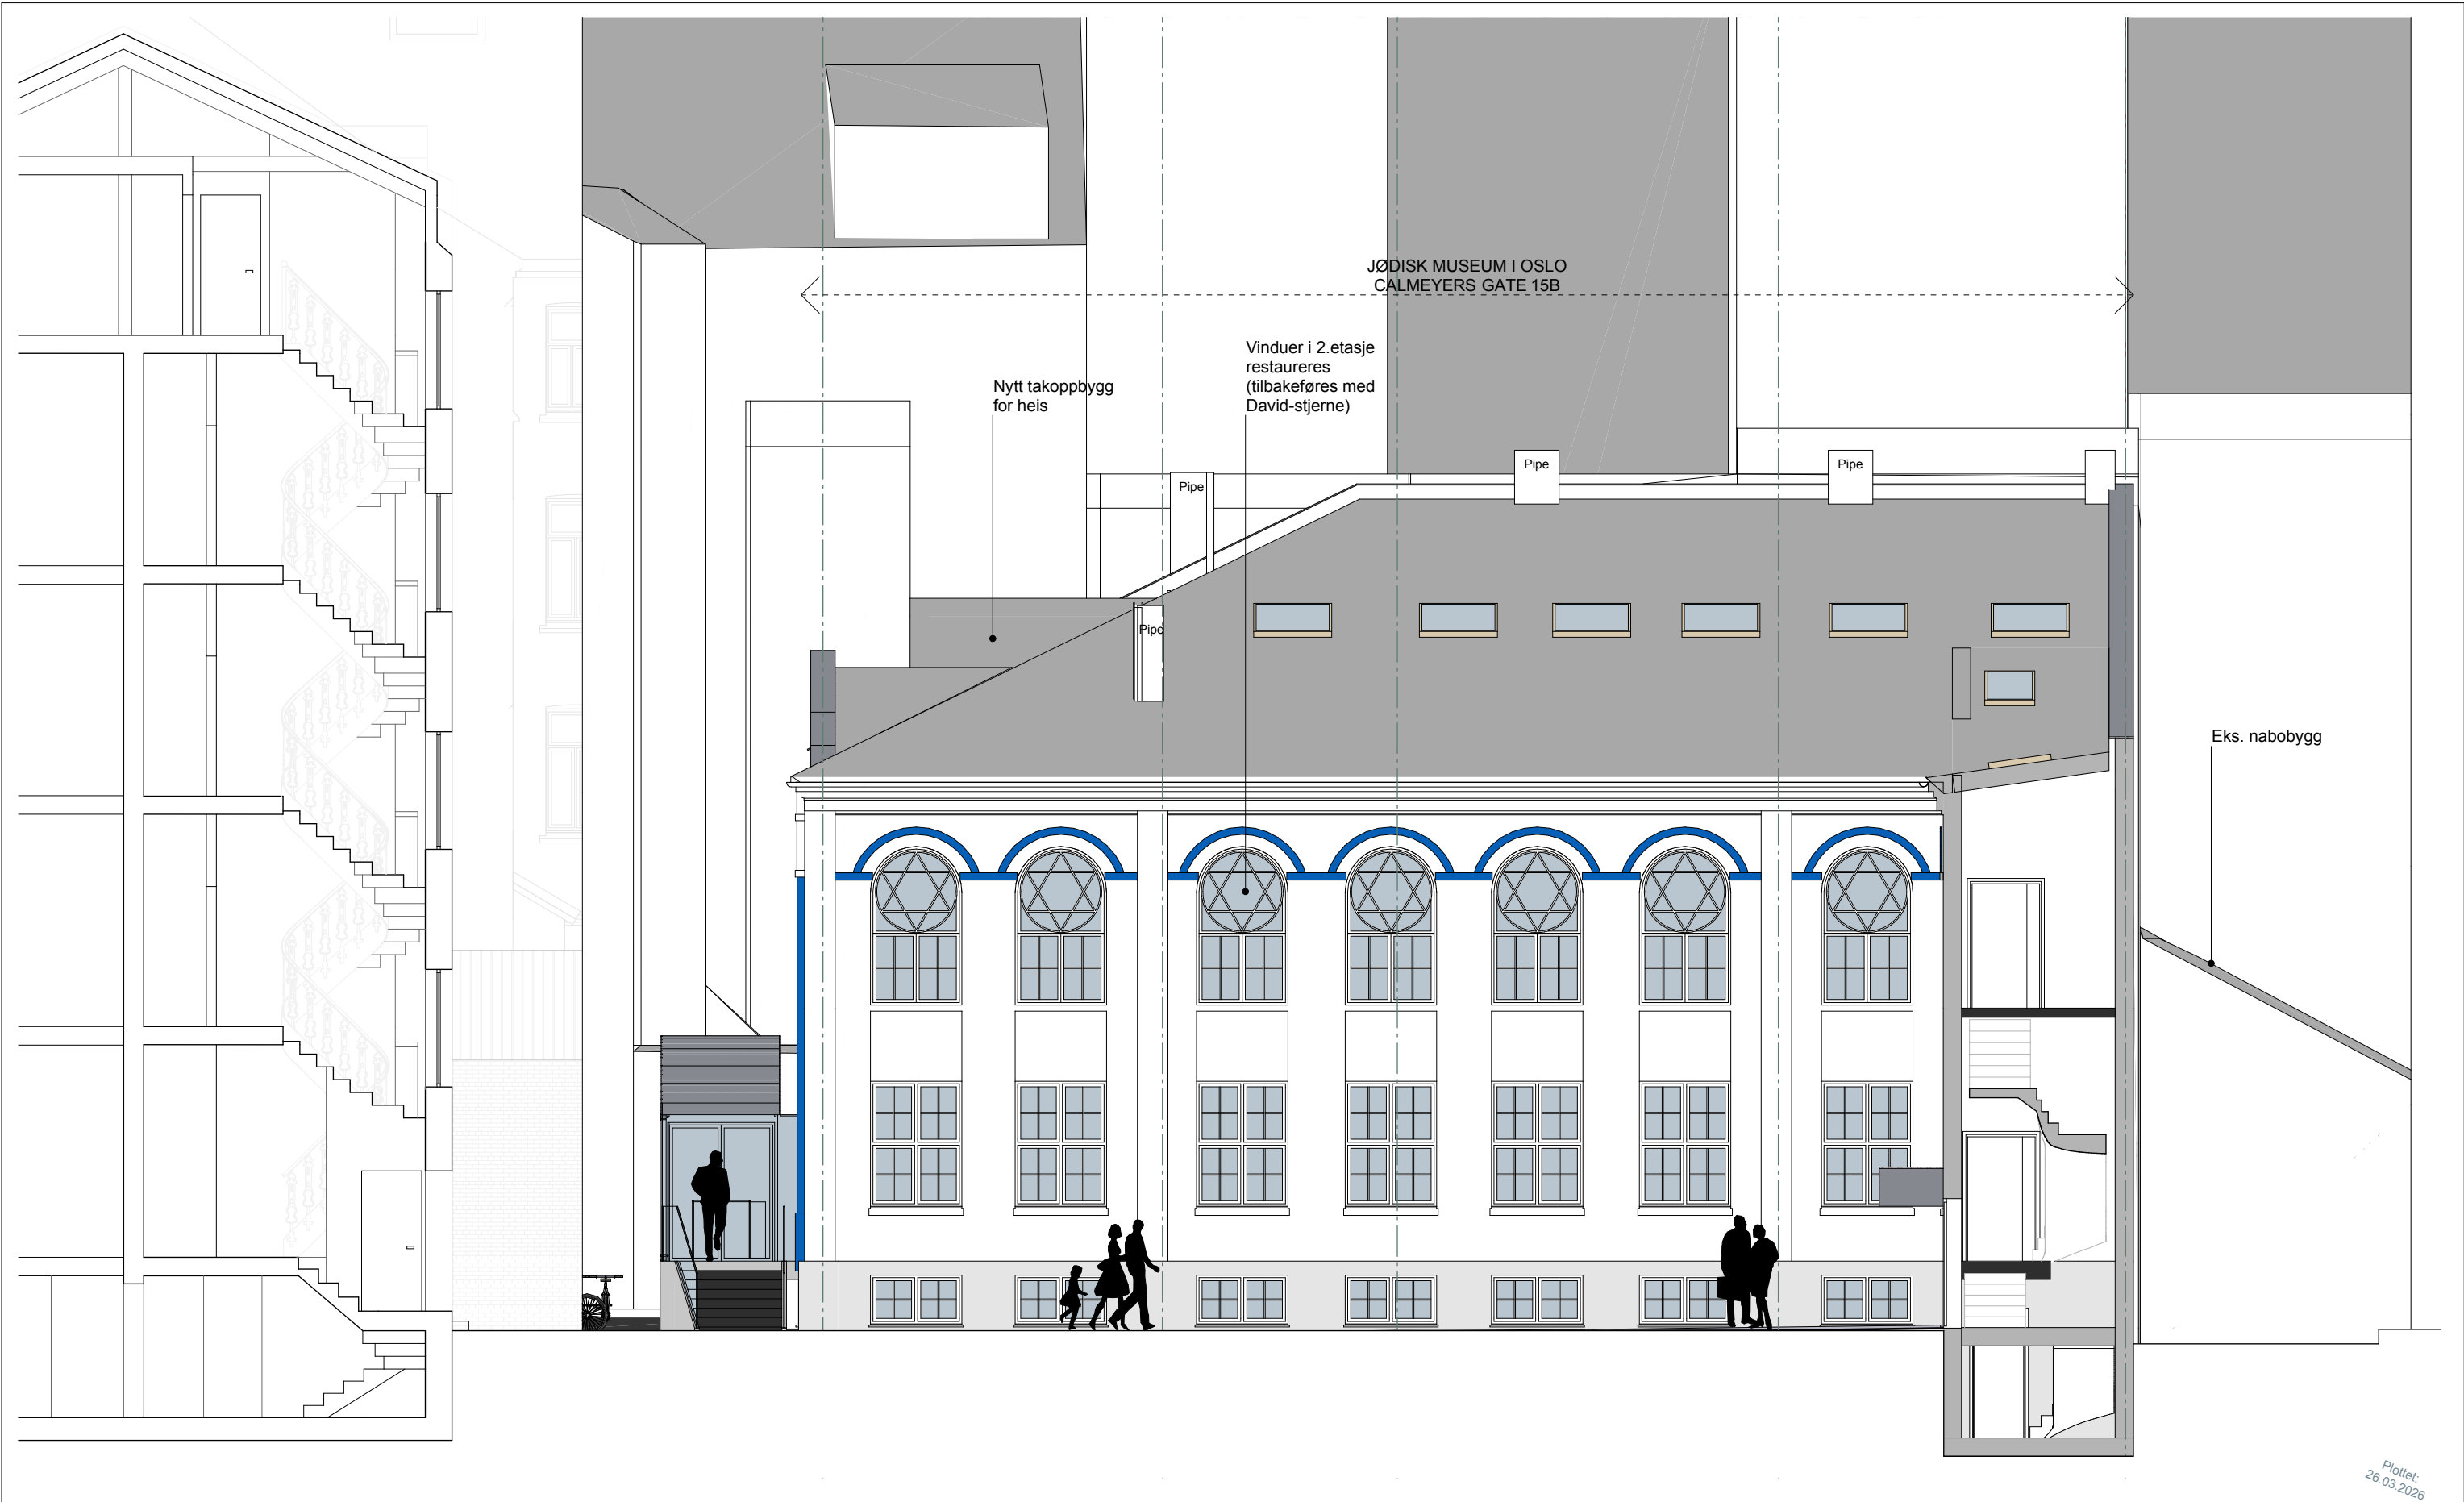


RevID	EndrID	Change Name	Dato	RevID	EndrID	Change Name	Dato	ORIGINAL STR. A3		Publisert: 26.03.2026		FASE		PROSJEKT		PROSJEKT		GNR/BNR:		4B ARKITEKTER	
								TEGN		KONTROLL		GODKJENT		FORPROSJEKT		JØDISK MUSEUM I OSLO		208/98		ASKIM/LANTTO ARKITEKTER	
								TEGNINGSSETT ETABL.		REV. NR.		PROSJEKT N. (ekstern)		SCALE		TILTAKSHAVER:					
								01.11.2025						Som vist, 1:100,		Jødisk Museum i Oslo					
								PROSJEKT N. (intern)		REVIDERT:		TEGNINGS NR.		TYPE TEGNING		PROSJEKT ADRESSE		UNDERLAG		ADRESSE	
								2511				A42-01		Fasade SørVest - NY		Calmeyers gate 15B Oslo 0183 Norge		####		Oscars gate 20, 0352 OSLO 4b@4b.no M: 000 000 00	

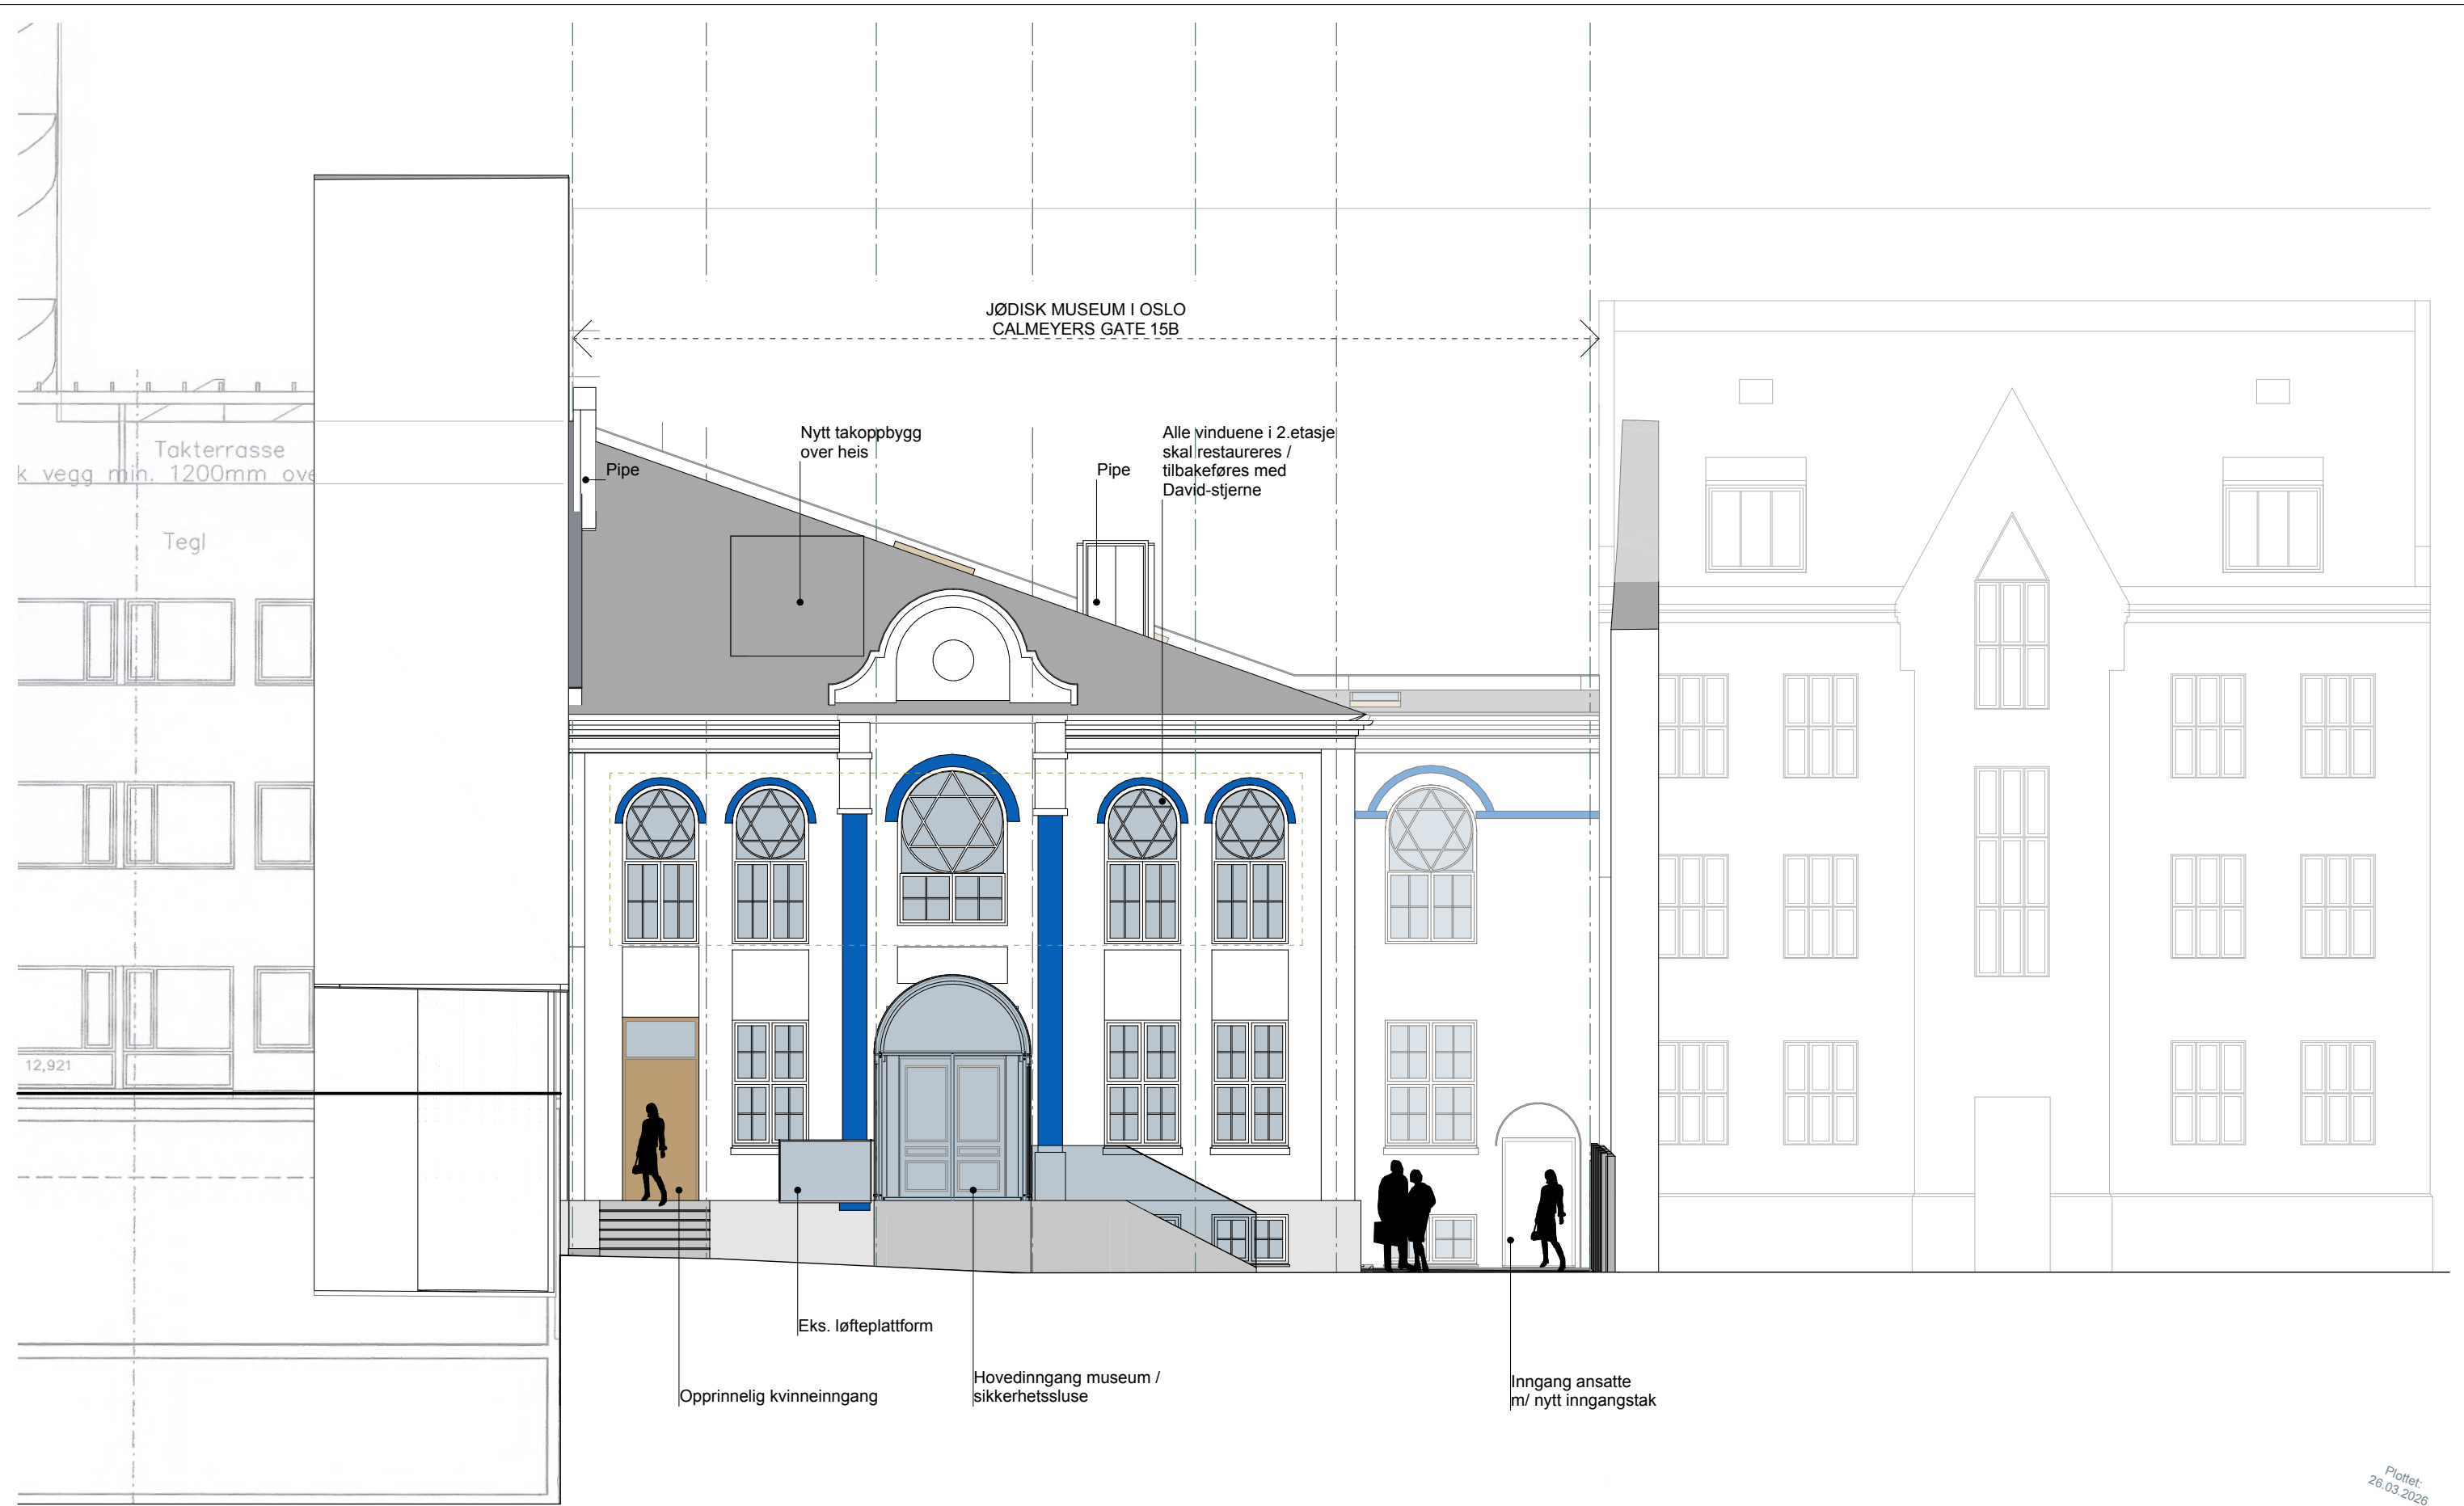

Plottet:
26.03.2026

RevID	EndrID	Change Name	Dato	RevID	EndrID	Change Name	Dato	ORIGINAL STR. A3		Publisert: 26.03.2026	FASE		PROSJEKT	GNR/BNR:	4B ARKITEKTER	
								TEGN	KONTROLL	GODKJENT	FORPROSJEKT		JØDISK MUSEUM I OSLO	208/98	ASKIM/LANTTO ARKITEKTER	
								TEGNINGSSETT ETABL.	REV. NR.	PROSJEKT N. (ekstern)	SCALE		TILTAKSHAVER:			
								01.11.2025			Som vist, 1:100,		Jødisk Museum i Oslo			
								PROSJEKT N. (intern)	REVIDERT:	TEGNINGS NR.	TYPE TEGNING		PROSJEKT ADRESSE	UNDERLAG	ADRESSE	
								2511		A42-02	Fasade NordVest - NY		Calmeyers gate 15B Oslo 0183 Norge	####		

Oscars gate 20, 0352 OSLO
4b@4b.no
M: 000 000 00

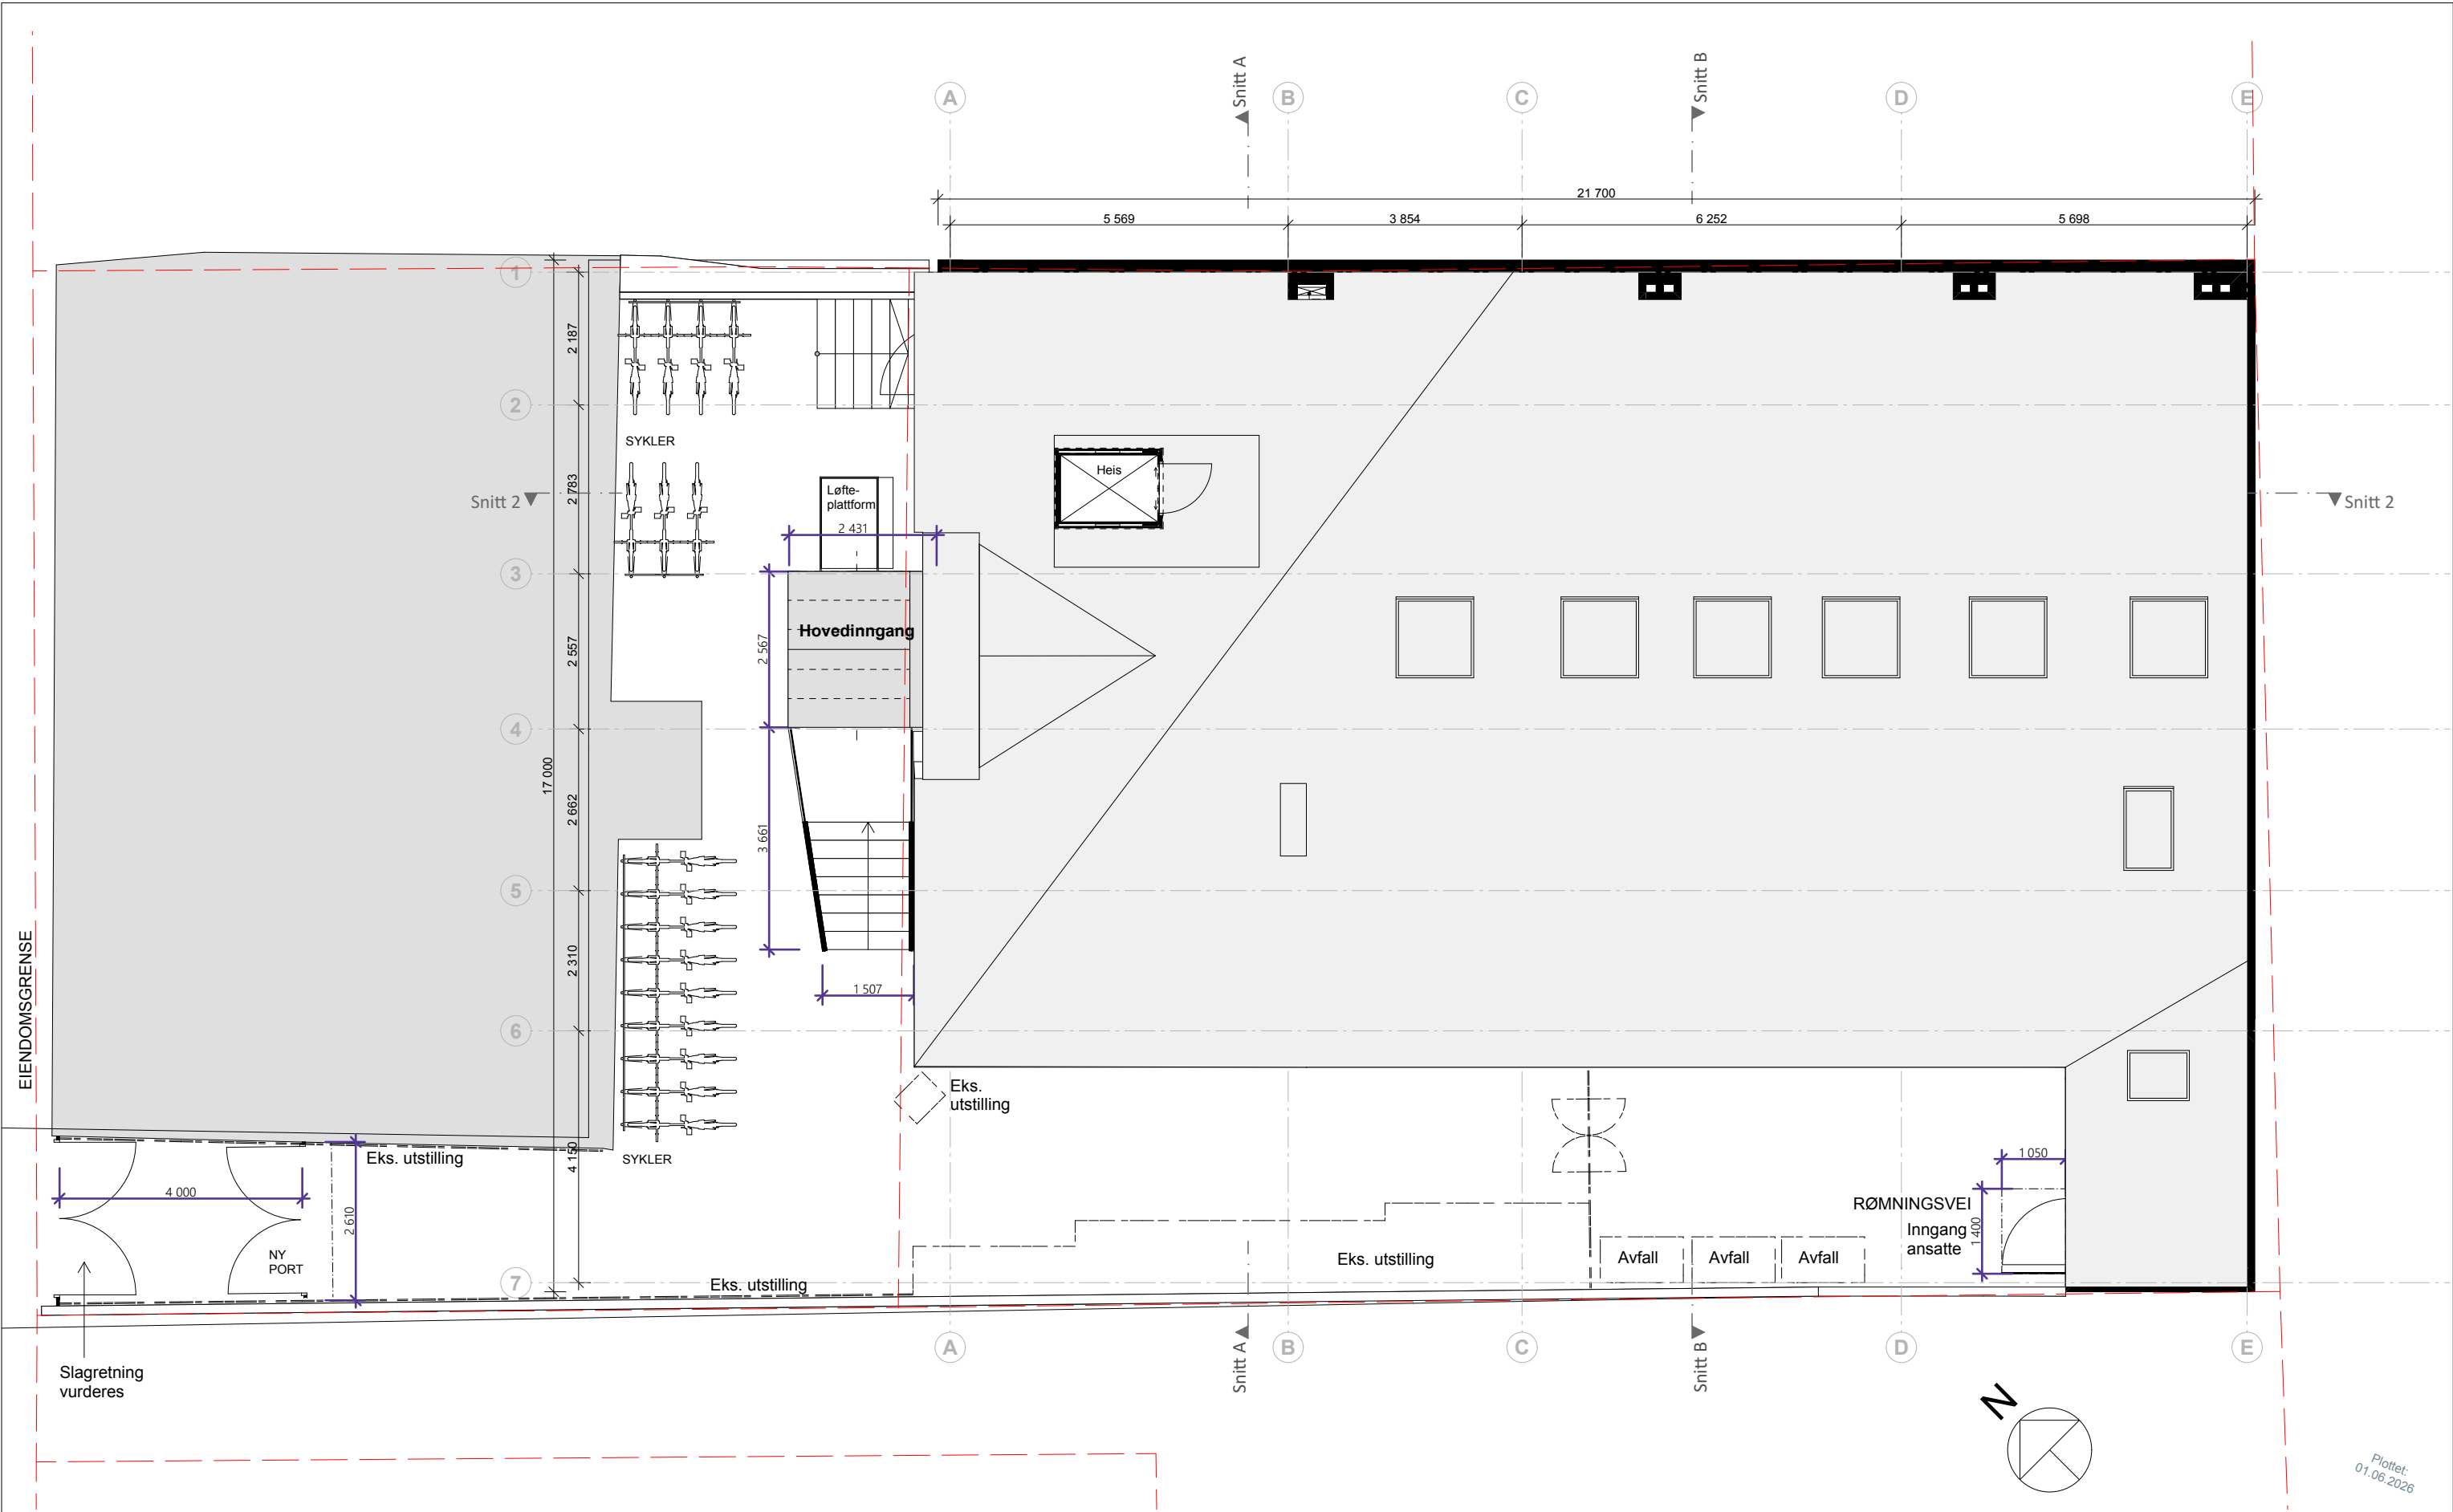

RevID	EndrID	Change Name	Dato	RevID	EndrID	Change Name	Dato	ORIGINAL STR. A3			Publisert: 01.06.2026	FASE		PROSJEKT	GNR/BNR:	4B ARKITEKTER	
								TEGN	KONTROLL	GODKJENT		FORPROSJEKT		JØDISK MUSEUM I OSLO	208/98	ASKIM/LANTTO ARKITEKTER	
								TEGNINGSSETT ETABL.	REV. NR.	PROSJEKT N. (ekstern)		SCALE		TILTAKSHAVER:			
								01.11.2025				Som vist, 1:100,		Jødisk Museum i Oslo			
								PROSJEKT N. (intern)	REVIDERT:	TEGNINGS NR.		TYPE TEGNING		PROSJEKT ADRESSE	UNDERLAG	ADRESSE	
								2511		A11-01		Utomhusplan		Calmeyers gate 15B Oslo 0183 Norge	####		

BIM med Archicad 28 NOR Filplassering: BIMcloud: EVIJA - BIMcloud/Archicad 28/2511 Jødisk museum/CG15_Jødisk museum

Plotiet: 01.06.2026

Oscars gate 20, 0352 OSLO 4b@4b.no M: #Contact Phone Number