
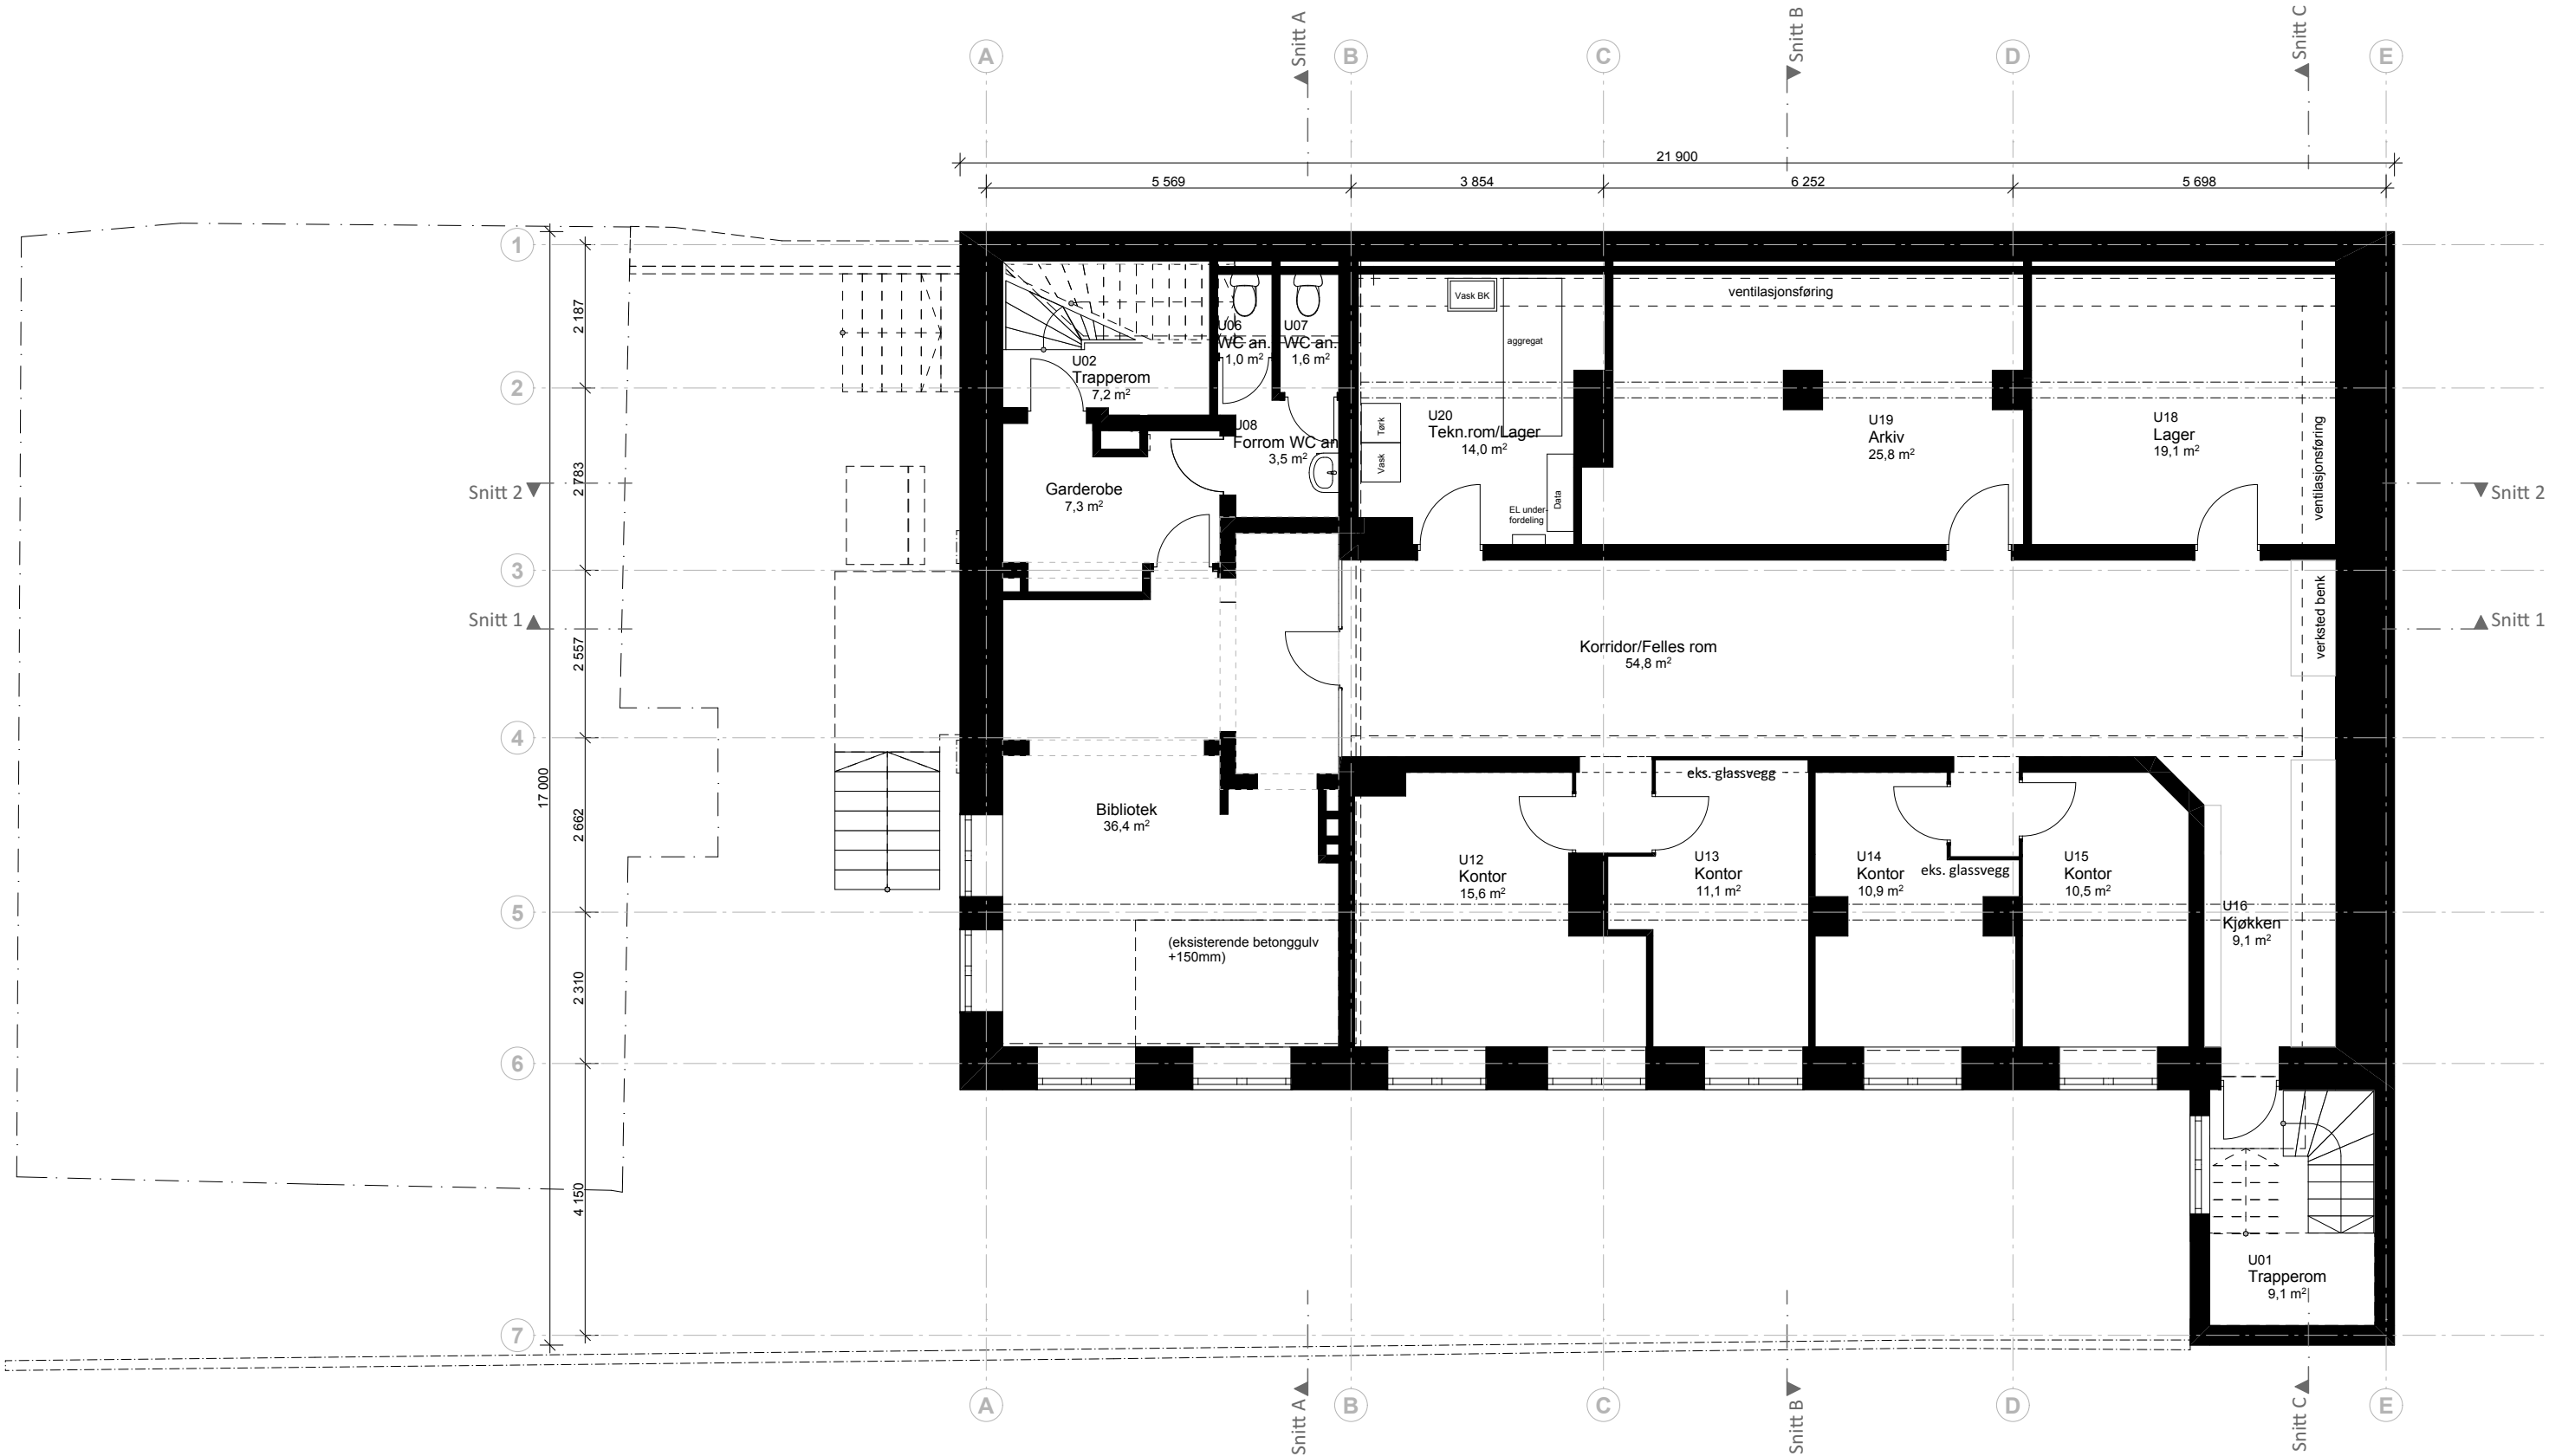



© Plan- og bygningsetaten, Oslo kommune

<div><div>Oslo</div></div> <div>Dato: 27.03.2026</div> <div>Bruker: tas</div> <div>Målestokk 1:1000</div> <div>Ekvidistanse 1m</div> <div>Koord.system: EUREF89 - UTM sone 32</div> <div>Høydereferanser</div> <div>- Reguleringsplan: Se reg.best.</div> <div>- Bakgrunnskart: NN2000</div> <div>Originalformat: A3</div>	<div>Situasjonskart</div> <div>– Kartet er sammenstilt for: Byggesak</div>	<div>Opprinnelig reguleringsplan gir rammer for høyder på planlagt bebyggelse ut fra terrenghøydene slik de var da reguleringsplanen ble vedtatt. Det nye sammenstilte reguleringsplankartet viser dagens terreng- og tomtesituasjon. Planens originale vedtakskart er tilgjengelig i Saksinnsyn.</div> <div>Beskrivelse: SITUASJONSPLAN</div> <div>NR: A10-01</div> <div>Dato: 27.03.2026</div> <div>Revidert dato:</div> <div>4B ARKITEKTER ASKIM/LANTTO ARKITEKTER</div>
	PlottID/Best.nr: 334670/ 86529489	Deres ref.:
	Adresse: CALMEYERS GATE 15B	Kommentar:
	Gnr/Bnr: 208/98	




Plottet:
26.03.2026

RevID	EndrID	Change Name	Dato	RevID	EndrID	Change Name	Dato	ORIGINAL STR. A3	Publisert: 26.03.2026	FASE	PROSJEKT	GNR/BNR:	4B ARKITEKTER ASKIM/LANTTO ARKITEKTER
								TEGN	KONTROLL	GODKJENT	FORPROSJEKT	JØDISK MUSEUM I OSLO	
								TEGNINGSSETT ETABL.	REV. NR.	PROSJEKT N. (ekstern)	TILTAKSHAVER:	208/98	
								01.11.2025			Jødisk Museum i Oslo		
								PROSJEKT N. (intern)	REVIDERT:	TEGNINGS NR.	PROSJEKT ADRESSE	UNDERLAG	
								2511		A20-01	Calmeyers gate 15B Oslo 0183 Norge	####	ADRESSE
													Oscars gate 20, 0352 OSLO 4b@4b.no M: 000 000 00

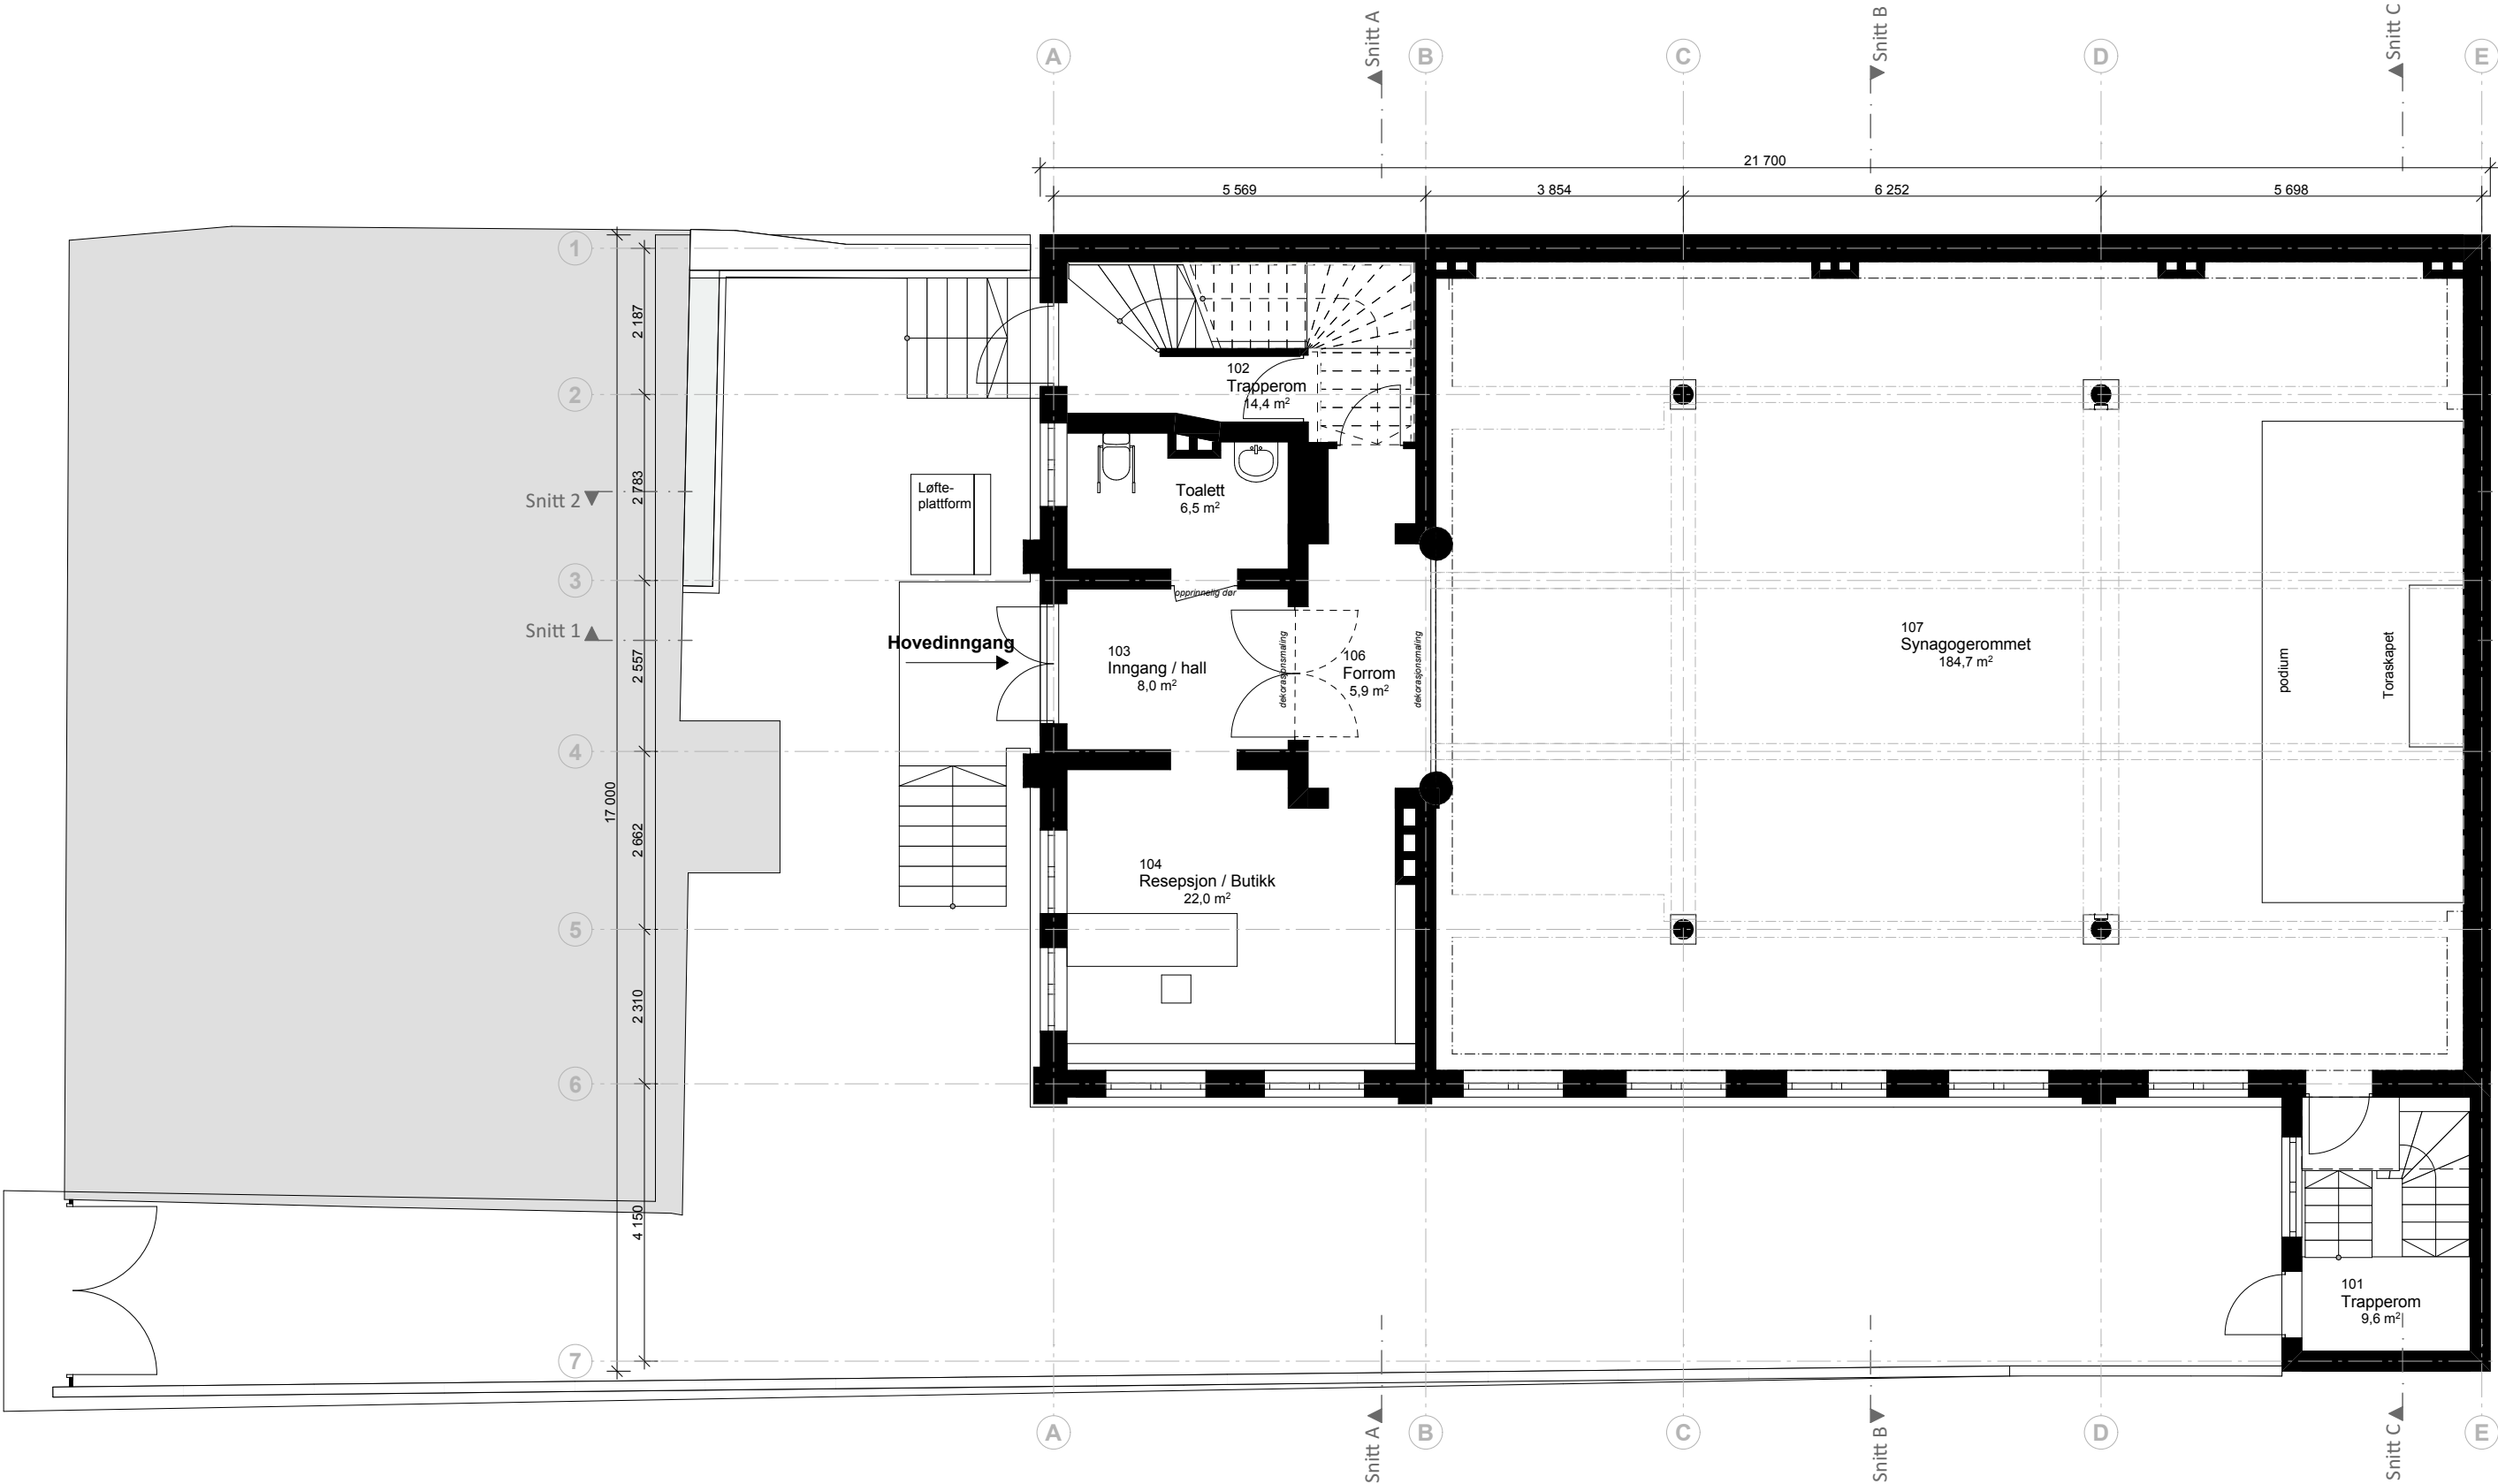


Plottet:
26.03.2026

RevID	EndrID	Change Name	Dato	RevID	EndrID	Change Name	Dato	ORIGINAL STR. A3		Publisert: 26.03.2026		FASE		PROSJEKT		PROSJEKT JØDISK MUSEUM I OSLO		GNR/BNR:		4B ARKITEKTER ASKIM/LANTTO ARKITEKTER	
								TEGN		KONTROLL		GODKJENT		FORPROSJEKT		TILTAKSHAVER:		208/98			
								TEGNINGSSETT ETABL.		REV. NR.		PROSJEKT N. (ekstern)		SCALE		Jødisk Museum i Oslo					
								01.11.2025						Som vist, 1:100,		PROSJEKT ADRESSE		UNDERLAG			
								PROSJEKT N. (intern)		REVIDERT:		TEGNINGS NR.		TYPE TEGNING		Calmeyers gate 15B Oslo 0183 Norge		####		ADRESSE	
								2511				A20-02		Plan 1. etg. - Eksisterende						Oscars gate 20, 0352 OSLO 4b@4b.no M: 000 000 00	

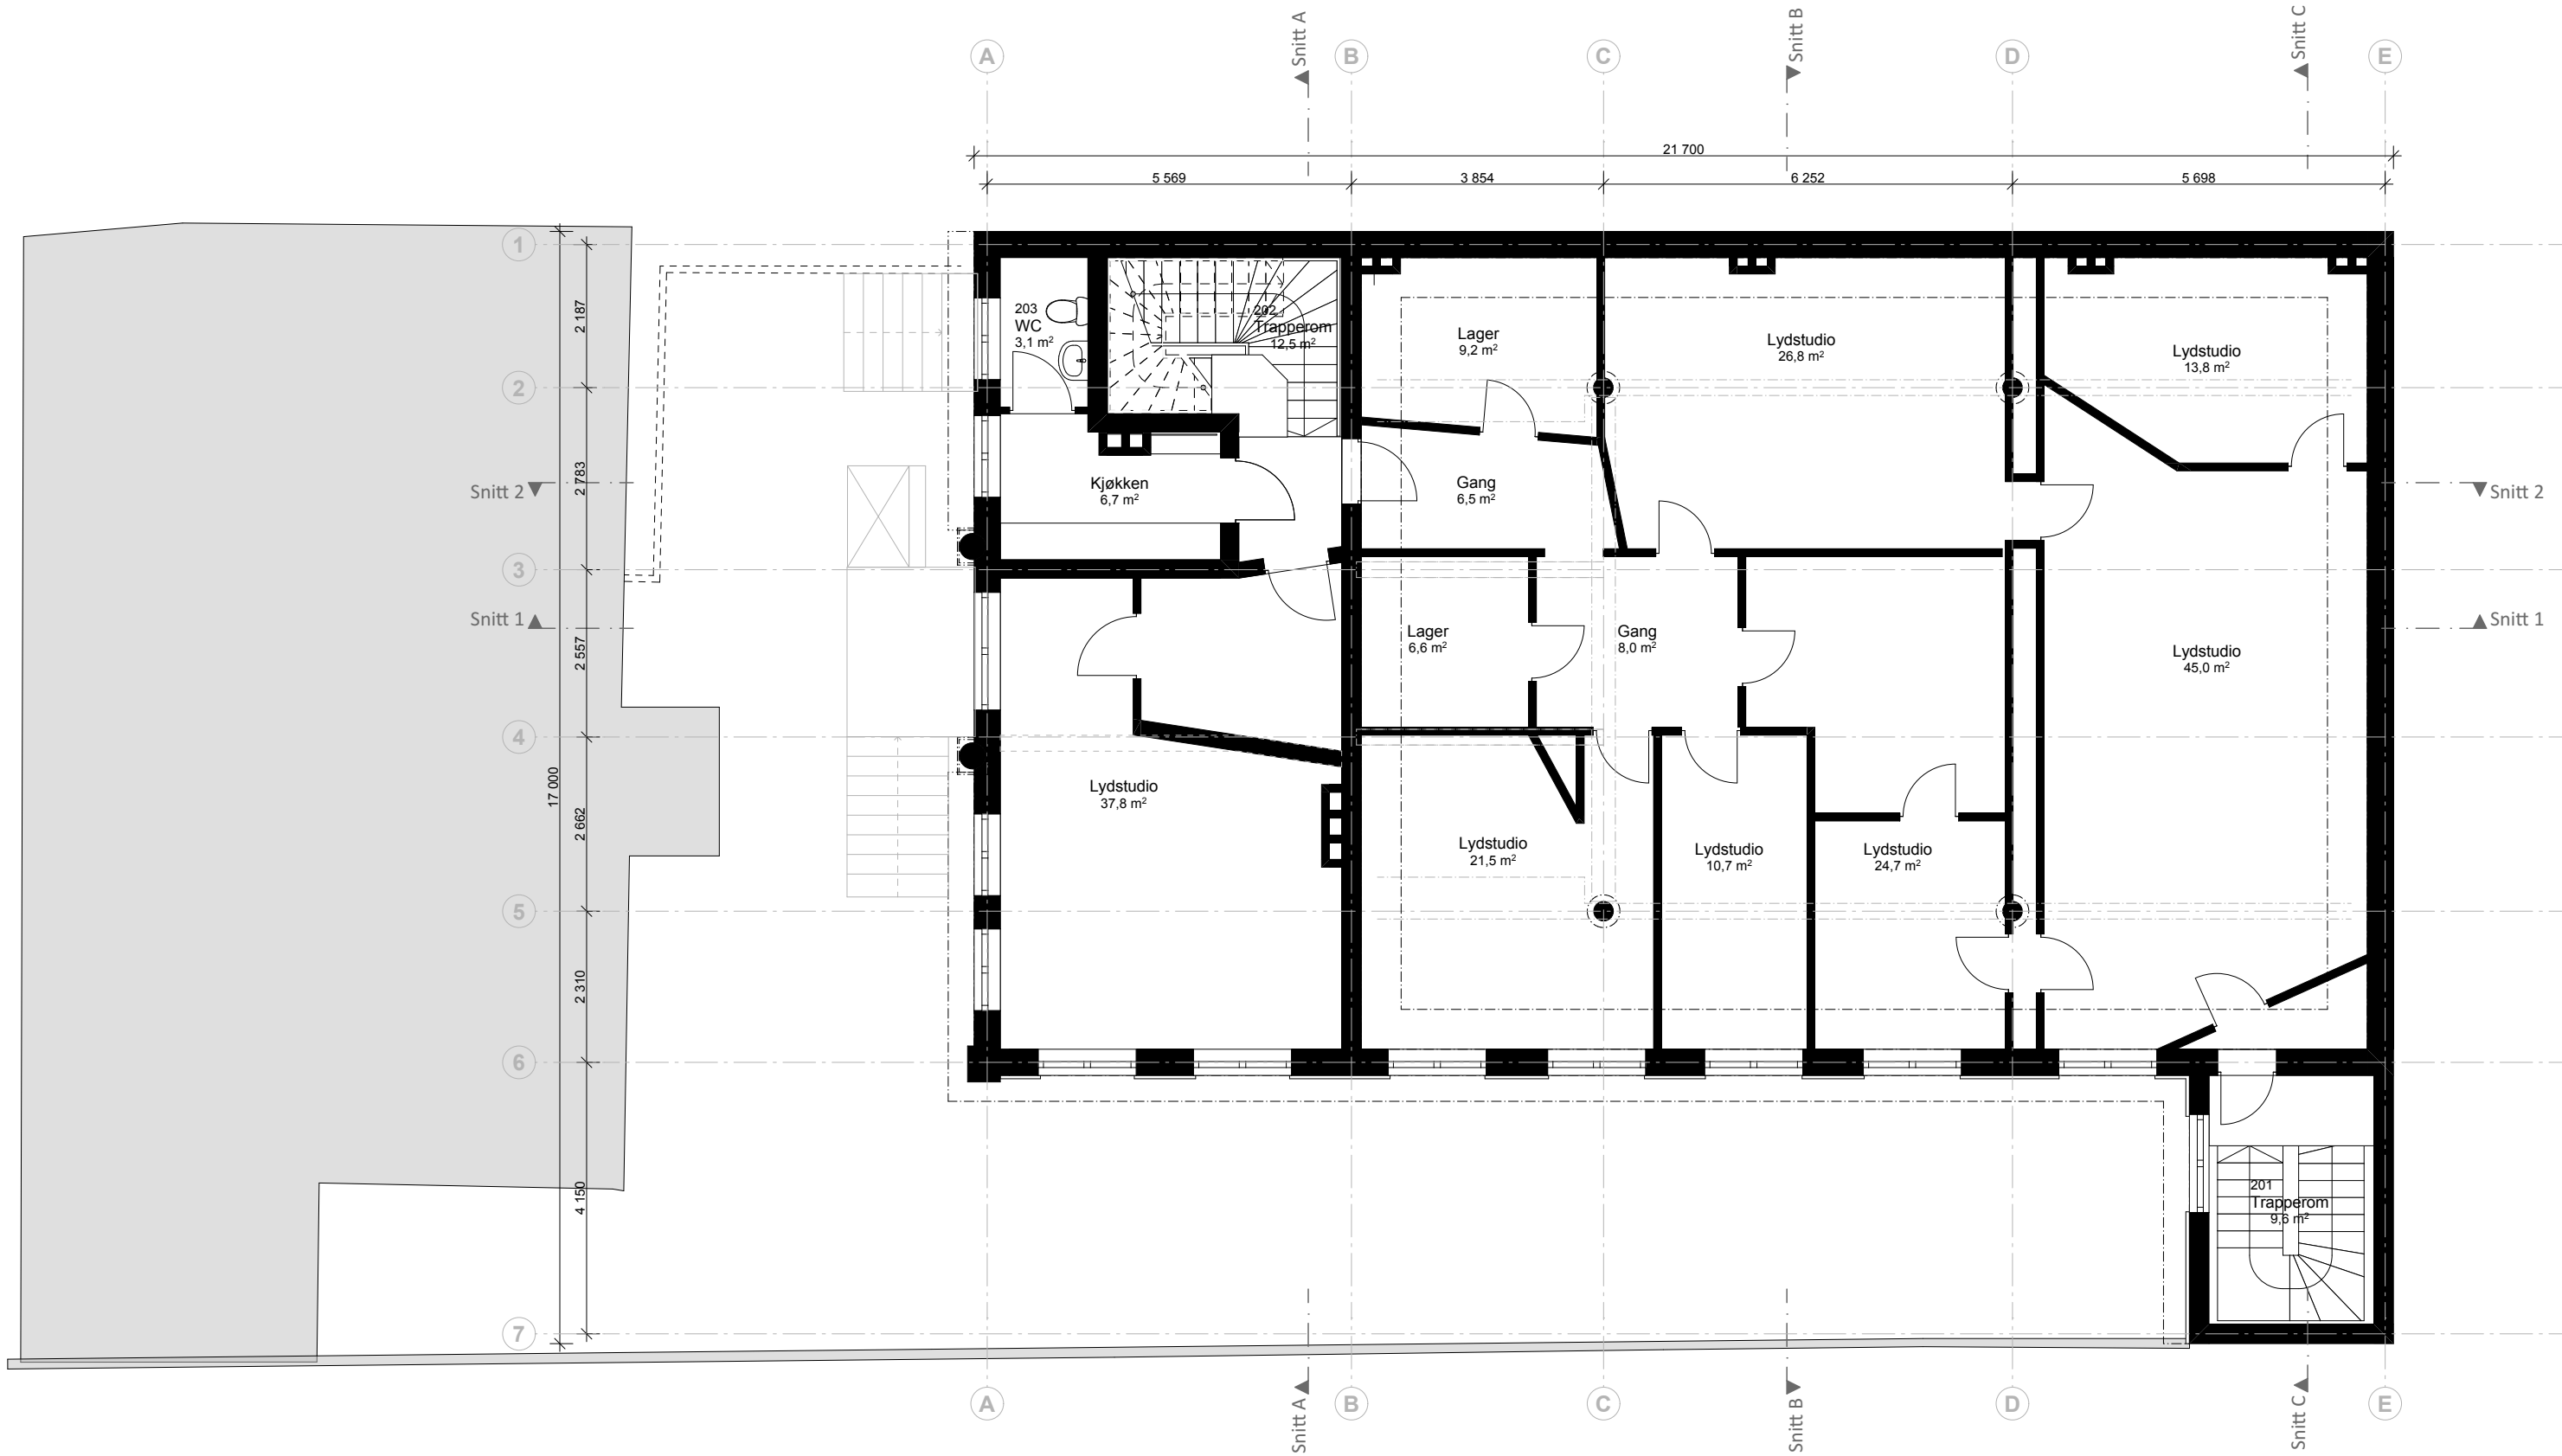


Plottet:
26.03.2026

RevID	EndrID	Change Name	Dato	RevID	EndrID	Change Name	Dato	ORIGINAL STR. A3		Publisert: 26.03.2026		FASE		PROSJEKT		PROSJEKT JØDISK MUSEUM I OSLO		GNR/BNR:		4B ARKITEKTER ASKIM/LANTTO ARKITEKTER	
								TEGN		KONTROLL		GODKJENT		FORPROSJEKT				208/98			
								TEGNINGSSETT ETABL.		REV. NR.		PROSJEKT N. (ekstern)		SCALE		TILTAKSHAVER:					
								01.11.2025						Som vist, 1:100,		Jødisk Museum i Oslo					
								PROSJEKT N. (intern)		REVIDERT:		TEGNINGS NR.		TYPE TEGNING		PROSJEKT ADRESSE		UNDERLAG			
								2511				A20-03		Plan 2. etg. - Eksisterende		Calmeyers gate 15B Oslo 0183 Norge		####		ADRESSE	
																				Oscars gate 20, 0352 OSLO 4b@4b.no M: 000 000 00	

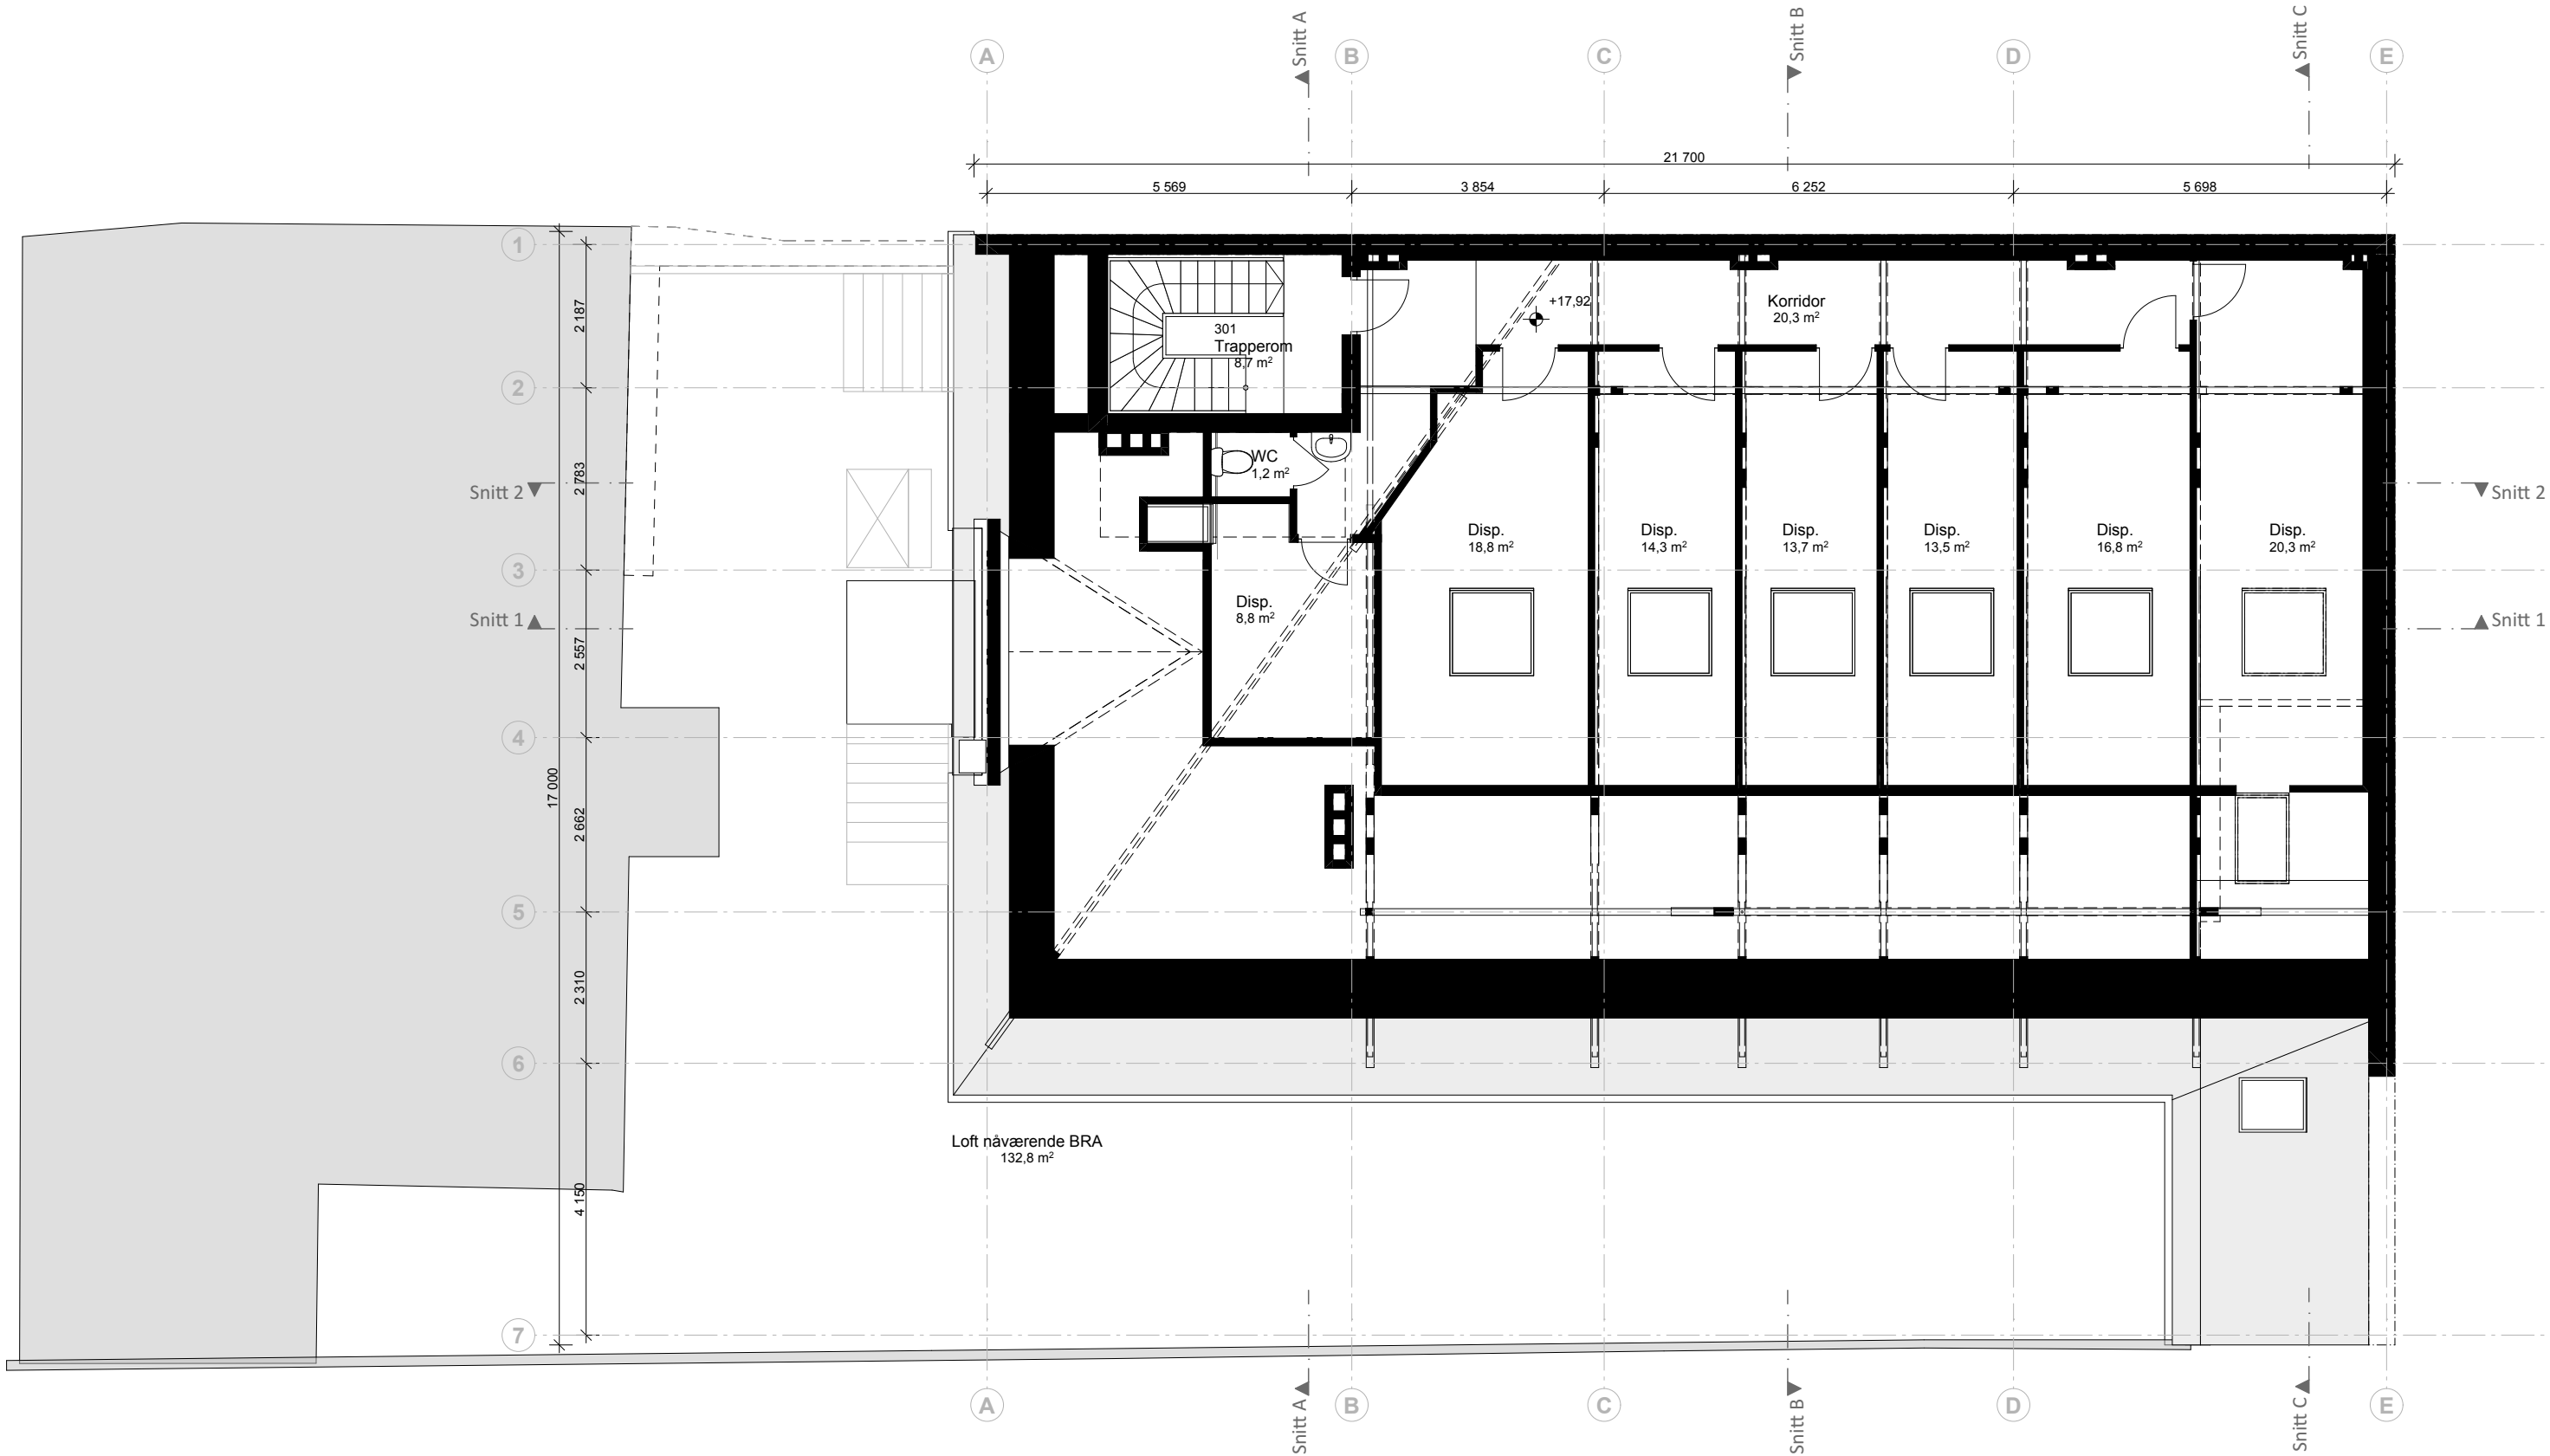


Plottet:
26.03.2026

RevID	EndrID	Change Name	Dato	RevID	EndrID	Change Name	Dato	ORIGINAL STR. A3		Publisert: 26.03.2026	FASE FORPROSJEKT	PROSJEKT JØDISK MUSEUM I OSLO	GNR/BNR: 208/98	4B ARKITEKTER ASKIM/LANTTO ARKITEKTER	
								TEGN	KONTROLL	GODKJENT					
								TEGNINGSSETT ETABL.	REV. NR.	PROSJEKT N. (ekstern)		SCALE	TILTAKSHAVER: Jødisk Museum i Oslo		
								01.11.2025				Som vist, 1:100,			
								PROSJEKT N. (intern)	REVIDERT:	TEGNINGS NR.	TYPE TEGNING	PROSJEKT ADRESSE	UNDERLAG		ADRESSE
								2511		A20-04	Plan loft - Eksisterende	Calmeyers gate 15B Oslo 0183 Norge	####		
															Oscars gate 20, 0352 OSLO 4b@4b.no M: 000 000 00

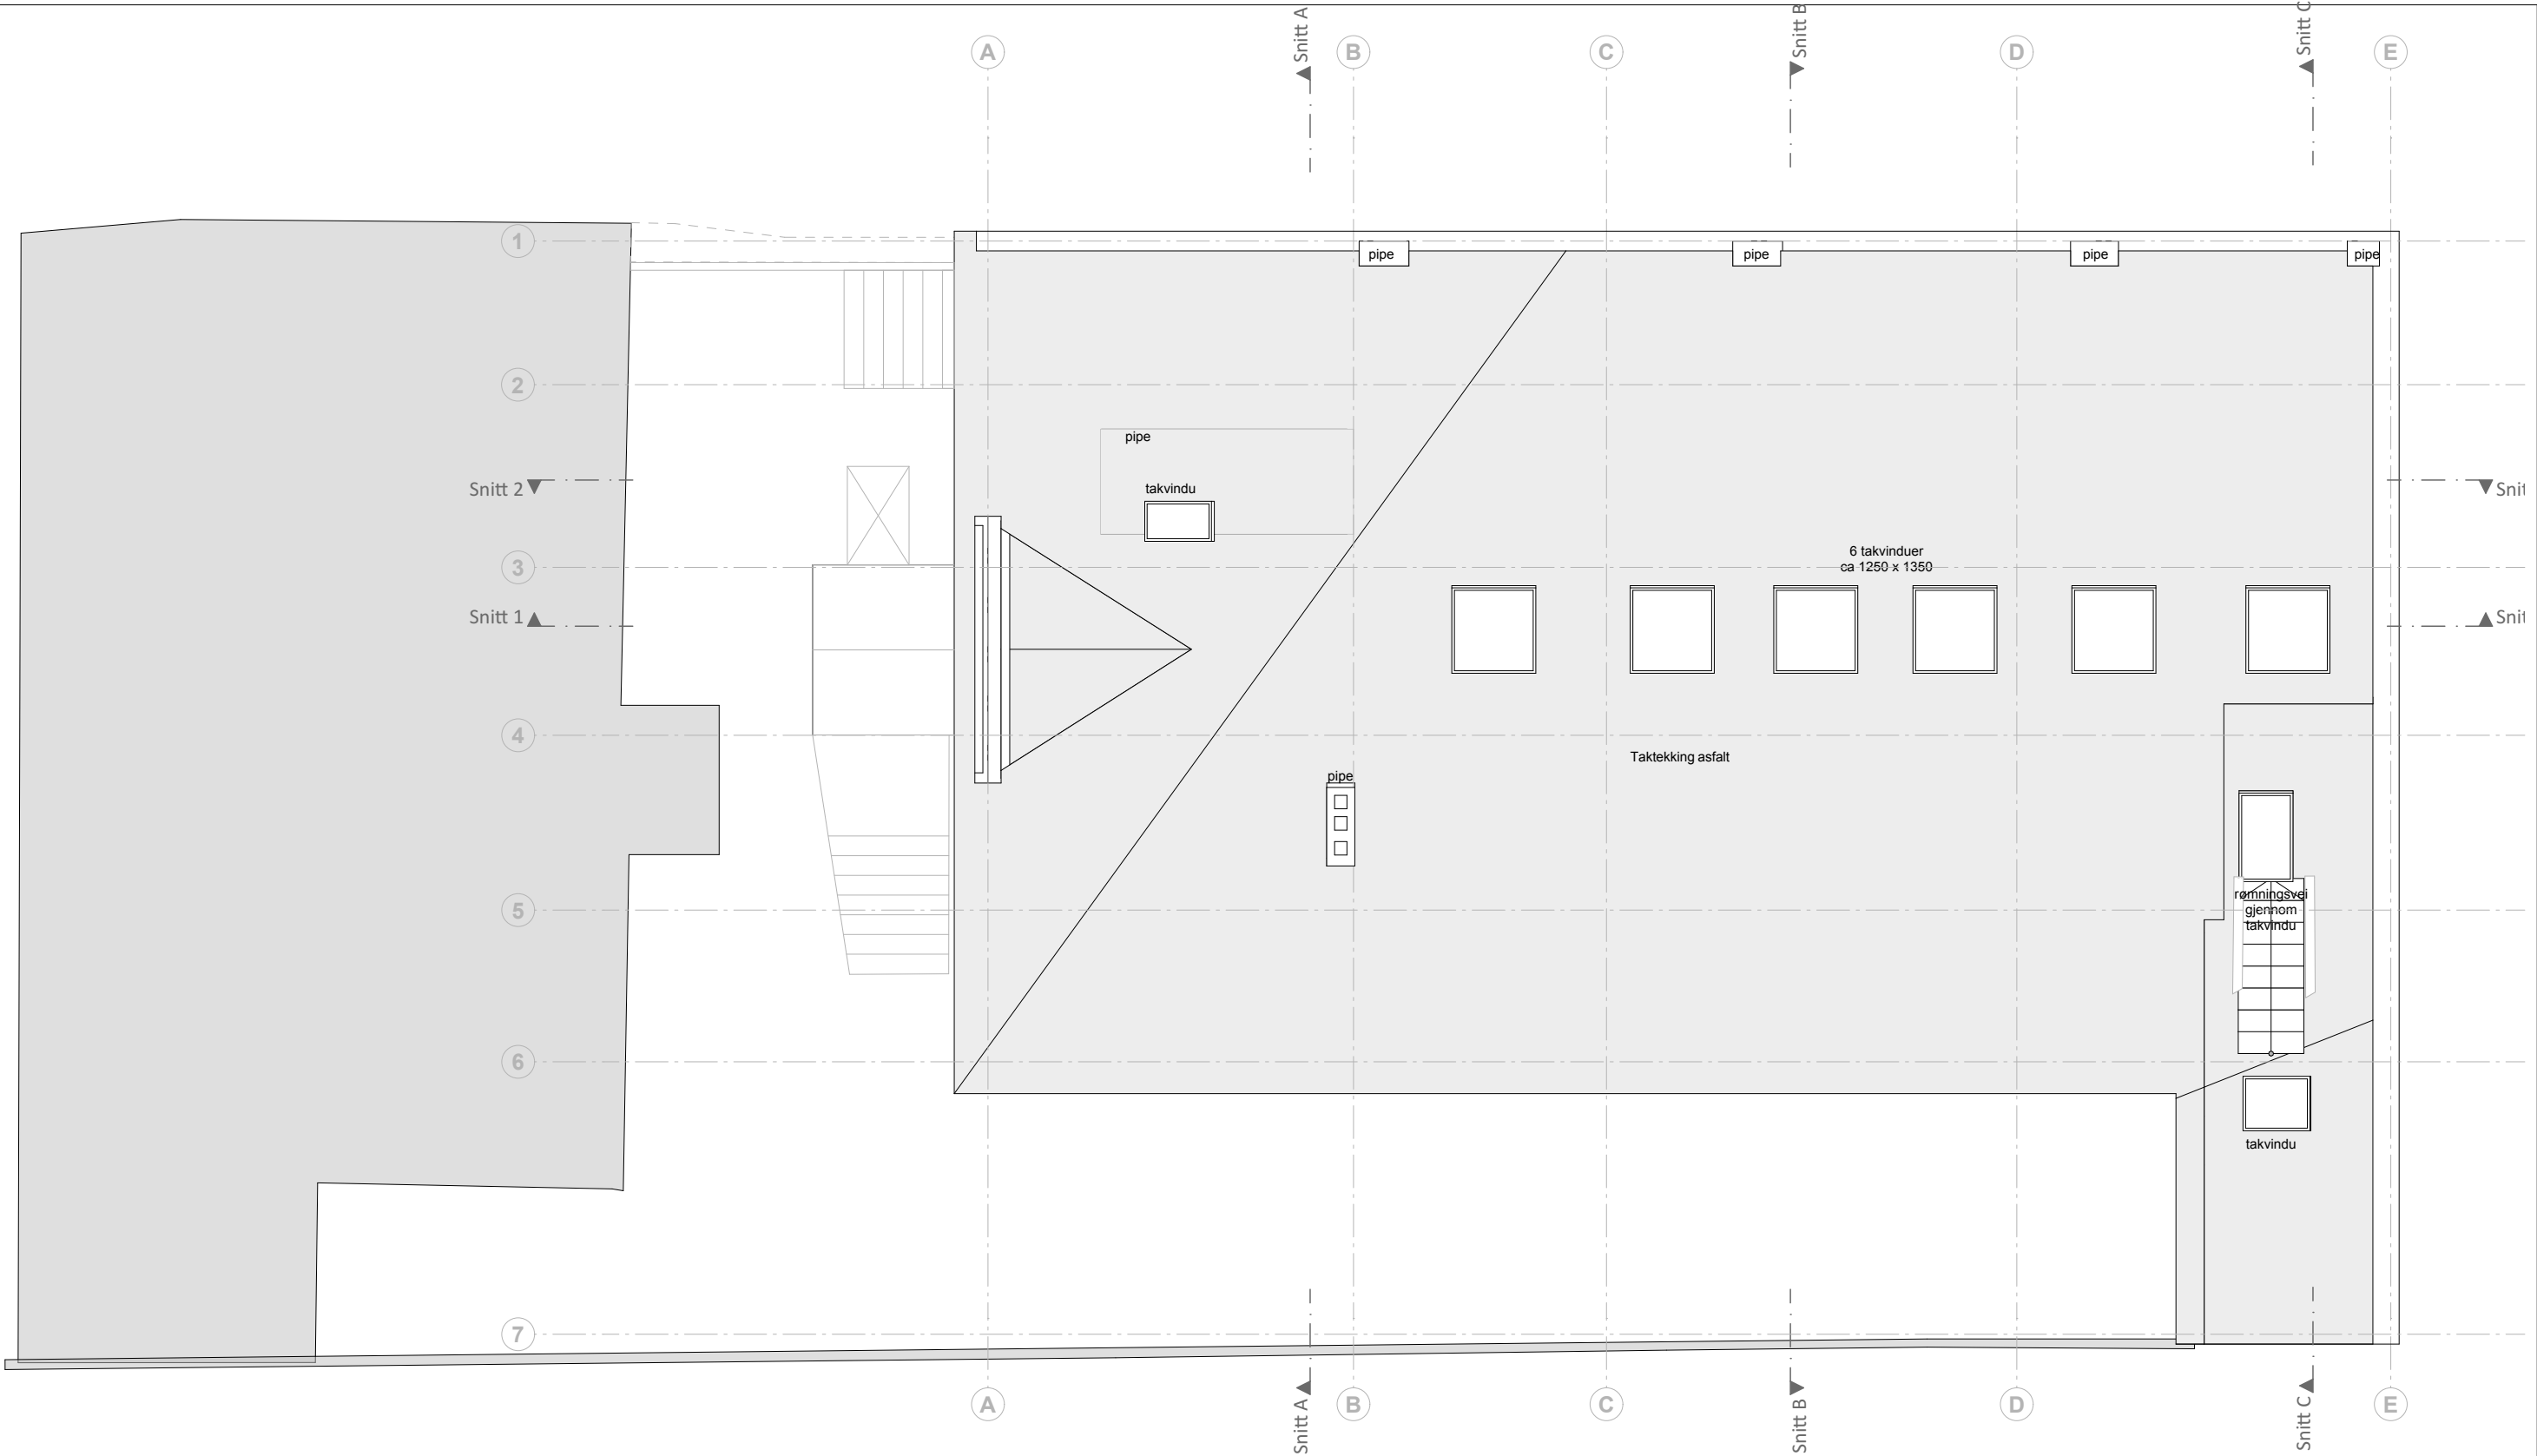

Plottet:
26.03.2026

RevID	EndrID	Change Name	Dato	RevID	EndrID	Change Name	Dato	ORIGINAL STR. A3		Publisert: 26.03.2026		FASE		PROSJEKT		PROSJEKT JØDISK MUSEUM I OSLO		GNR/BNR:		4B ARKITEKTER ASKIM/LANTTO ARKITEKTER	
								TEGN		KONTROLL		GODKJENT		FORPROSJEKT		TILTAKSHAVER:		208/98			
								TEGNINGSSETT ETABL.		REV. NR.		PROSJEKT N. (ekstern)		SCALE		Jødisk Museum i Oslo					
								01.11.2025						Som vist, 1:100,		PROSJEKT ADRESSE		UNDERLAG			
								PROSJEKT N. (intern)		REVIDERT:		TEGNINGS NR.		TYPE TEGNING		Calmeyers gate 15B Oslo 0183 Norge		####		ADRESSE	
								2511				A20-05		Takplan - Eksisterende						Oscars gate 20, 0352 OSLO 4b@4b.no M: 000 000 00	

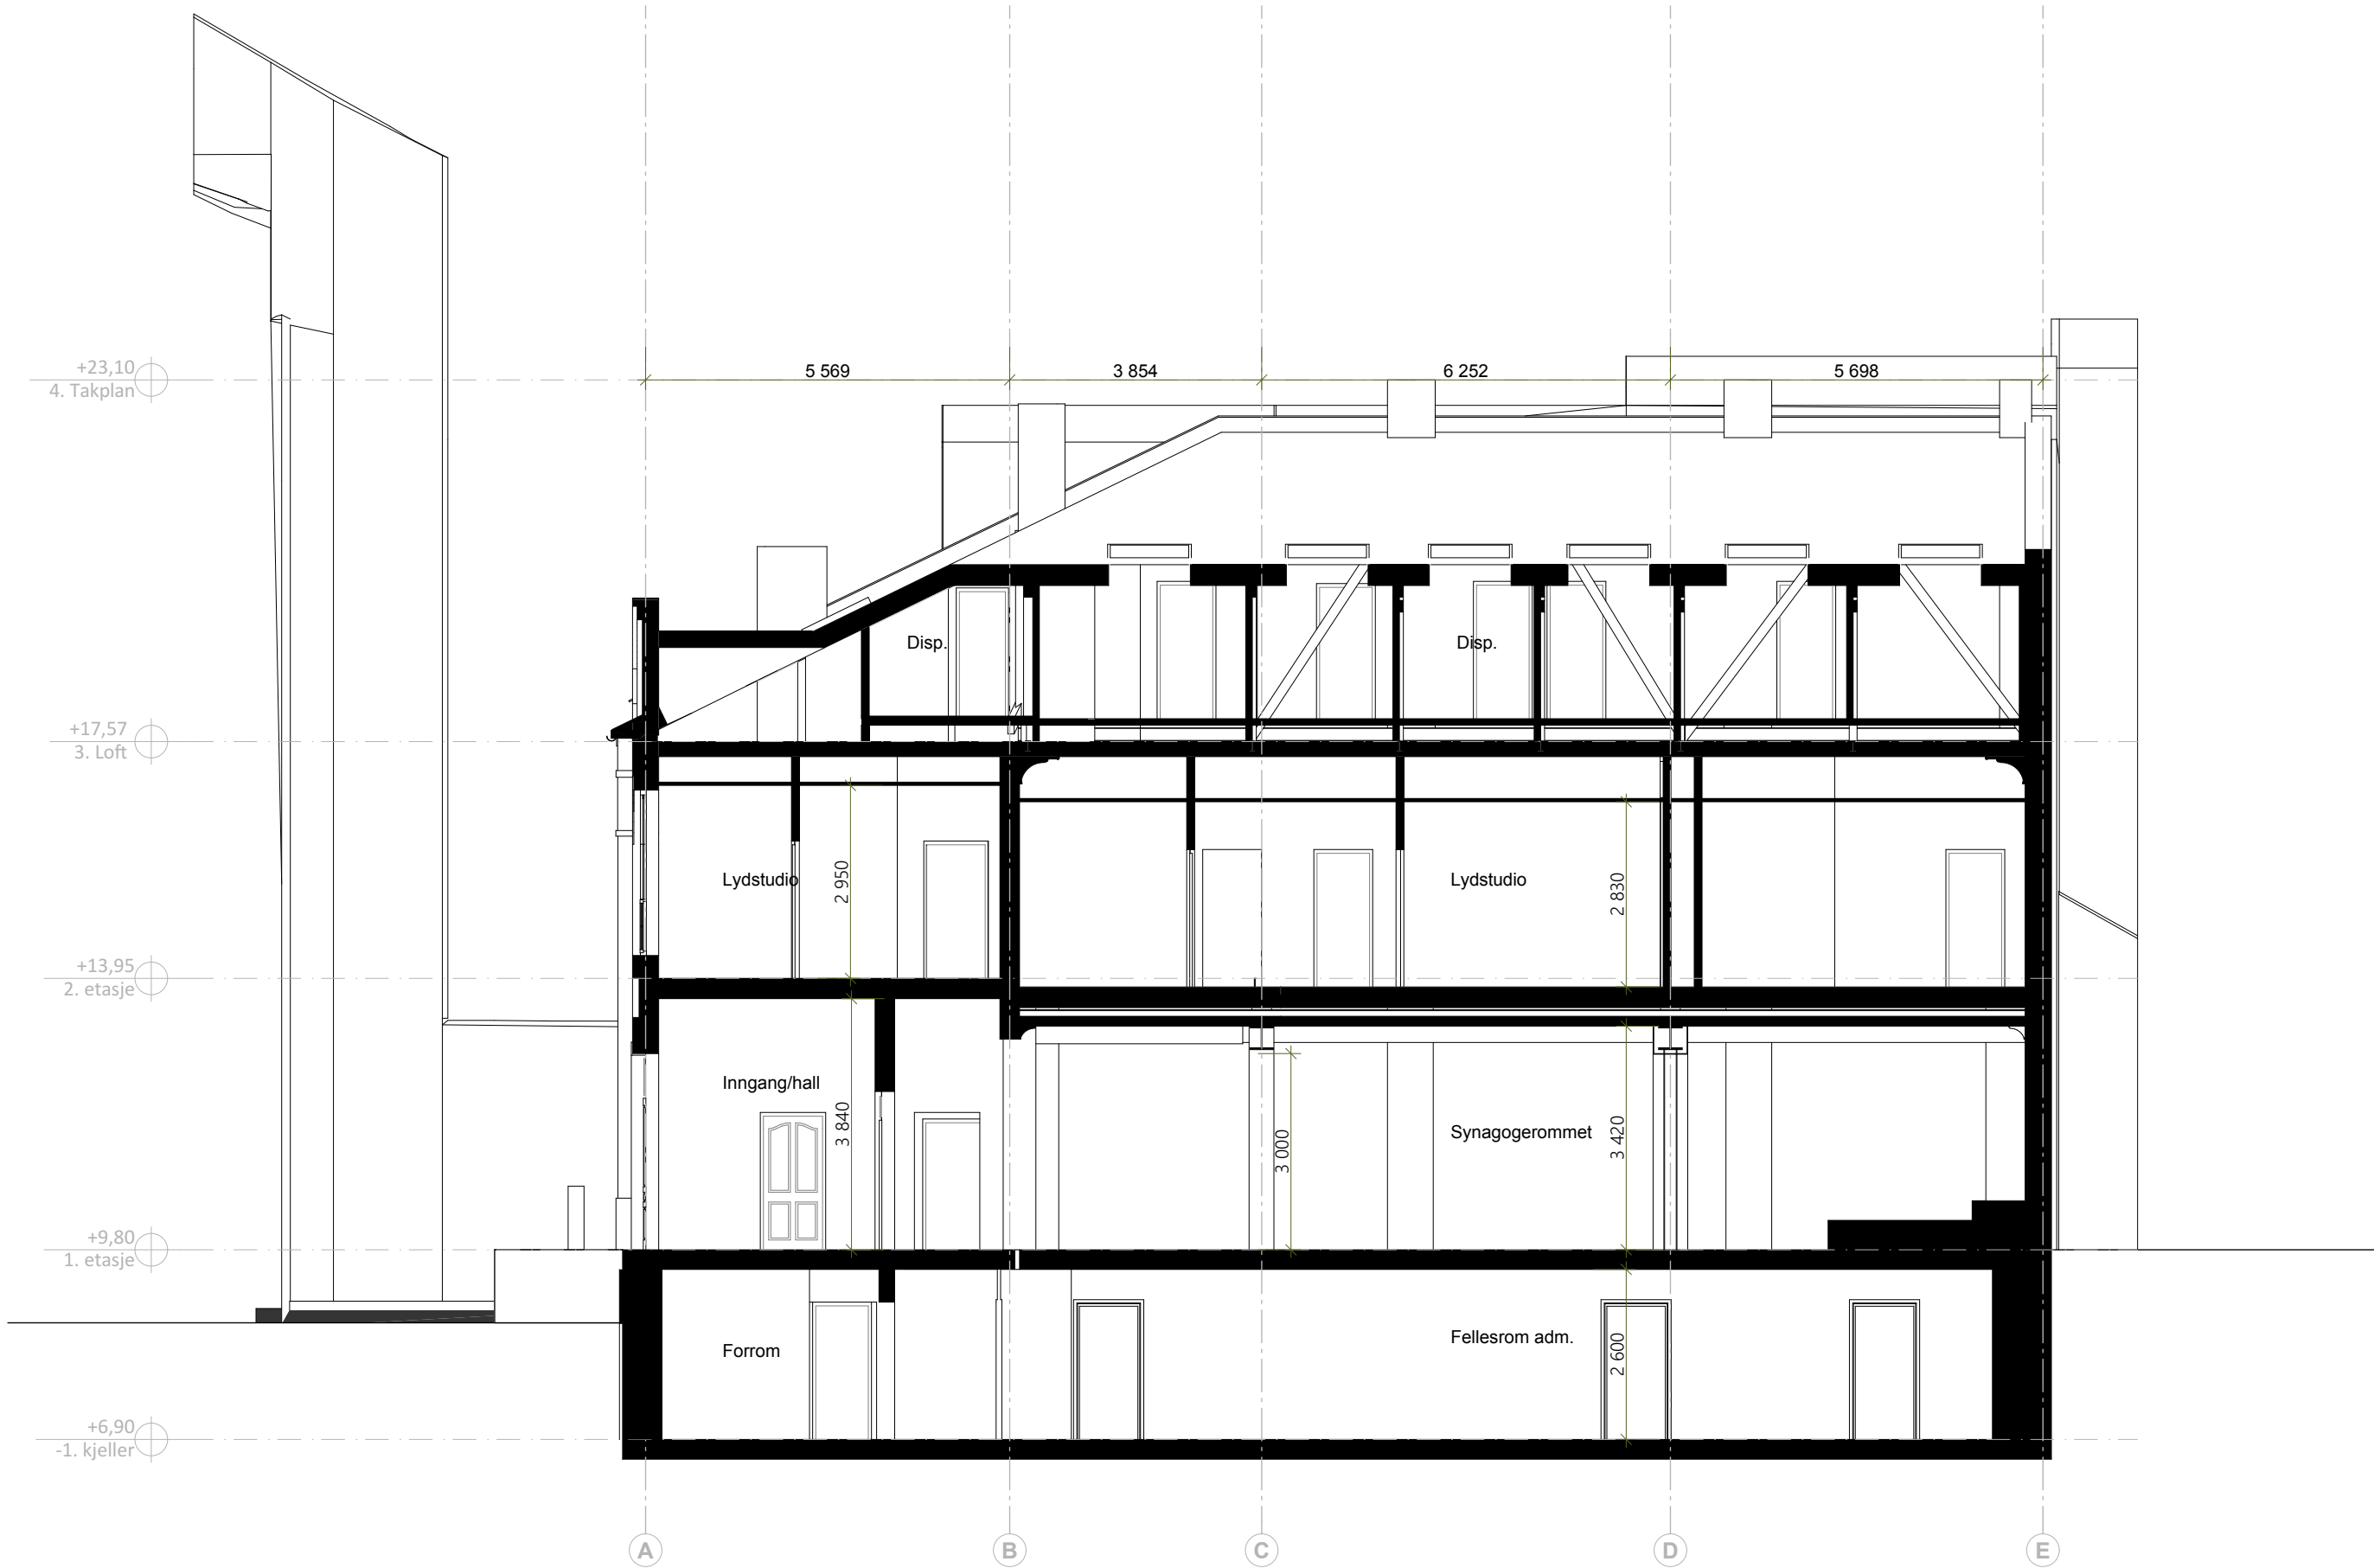

Plottet:
26.03.2026

RevID	EndrID	Change Name	Dato	RevID	EndrID	Change Name	Dato	ORIGINAL STR. A3		Publisert: 26.03.2026		FASE		PROSJEKT		PROSJEKT JØDISK MUSEUM I OSLO		GNR/BNR:		4B ARKITEKTER ASKIM/LANTTO ARKITEKTER	
								TEGN		KONTROLL		GODKJENT		FORPROSJEKT		TILTAKSHAVER:		208/98			
								TEGNINGSSETT ETABL.		REV. NR.		PROSJEKT N. (ekstern)		SCALE		Jødisk Museum i Oslo					
								01.11.2025						Som vist, 1:100,		PROSJEKT ADRESSE		UNDERLAG			
																Calmeyers gate 15B Oslo 0183 Norge		####		ADRESSE	
								PROSJEKT N. (intern)		REVIDERT:		TEGNINGS NR.		TYPE TEGNING						Oscars gate 20 , 0352 OSLO 4b@4b.no M: 000 900 00	
								2511				A30-01		Snitt 1 - Eksisterende							

+23,10
4. Takplan

+17,57
3. Loft

+13,95
2. etasje

+9,80
1. etasje

+6,90
-1. kjeller

7

6

5

4

3

2

1

Disp.

2 130

Lydstudio

2 950

Resepsjon / butikk

Forrom

3 840

Kontor

Bibl. / adm.

2 600

Forrom WC

WC

Plottet:
26.03.2026


RevID	EndrID	Change Name	Dato	RevID	EndrID	Change Name	Dato	ORIGINAL STR. A3	Publisert: 26.03.2026	FASE	PROSJEKT	GNR/BNR:	4B ARKITEKTER
								TEGN ILN	KONTROLL NH	GODKJENT	JØDISK MUSEUM I OSLO	208/98	ASKIM/LANTTO ARKITEKTER
								TEGNINGSSETT ETABL. 01.11.2025	REV. NR.	PROSJEKT N. (ekstern)	TILTAKSHAVER: Jødisk Museum i Oslo		
								PROSJEKT N. (intern) 2511	REVIDERT:	TEGNINGS NR. A30-03	PROSJEKT ADRESSE Calmeyers gate 15B Oslo 0183 Norge	UNDERLAG ####	ADRESSE
										SCALE Som vist, 1:100,			
										TYPE TEGNING Snitt A - Eksisterende			

Oscars gate 20, 0352 OSLO
4b@4b.no
M: 000 000 00




Plottet:
26.03.2026

RevID	EndrID	Change Name	Dato	RevID	EndrID	Change Name	Dato	ORIGINAL STR. A3		Publisert: 26.03.2026		FASE		PROSJEKT		PROSJEKT JØDISK MUSEUM I OSLO		GNR/BNR:		4B ARKITEKTER ASKIM/LANTTO ARKITEKTER	
								TEGN ILN		KONTROLL NH		GODKJENT		FORPROSJEKT		TILTAKSHAVER:		208/98			
								TEGNINGSSETT ETABL.		REV. NR.		PROSJEKT N. (ekstern)		SCALE		Jødisk Museum i Oslo					
								01.11.2025						Som vist, 1:100,				UNDERLAG			
								PROSJEKT N. (intern)		REVIDERT:		TEGNINGS NR.		TYPE TEGNING		Calmeyers gate 15B Oslo 0183 Norge		####		ADRESSE	
								2511				A30-04		Snitt B - Eksisterende						Oscars gate 20, 0352 OSLO 4b@4b.no M: 000 900 00	

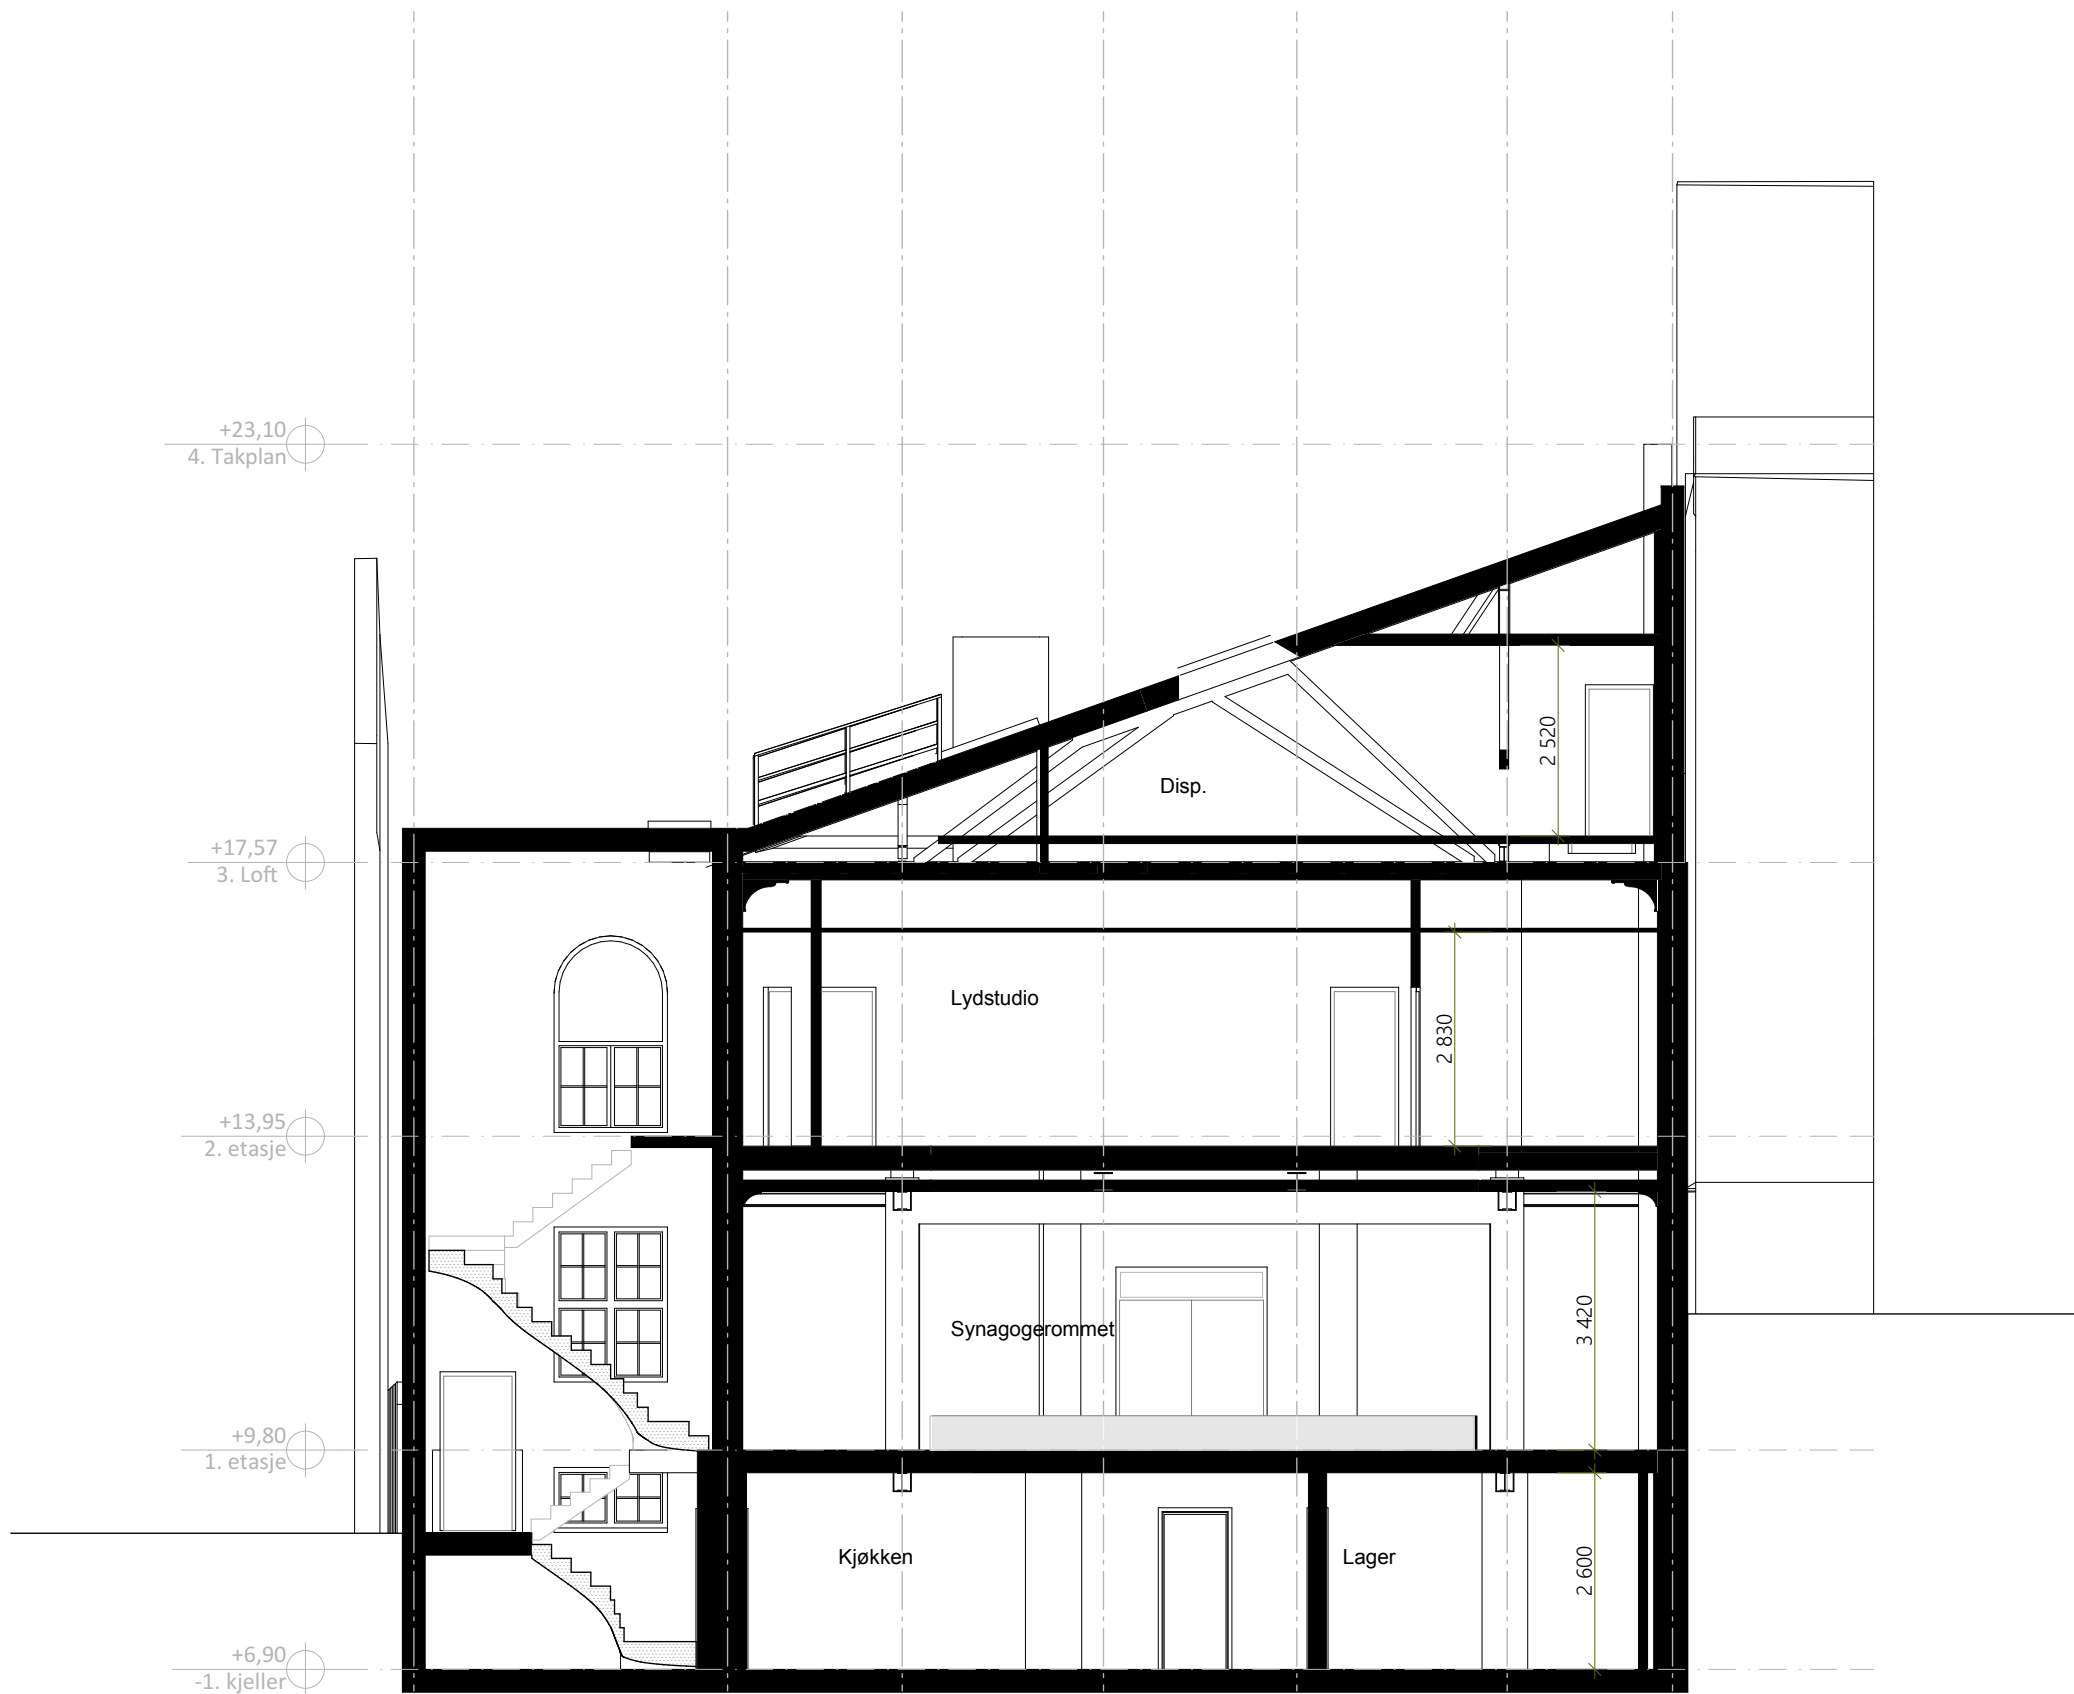


Plottet:
26.03.2026

RevID	EndrID	Change Name	Dato	RevID	EndrID	Change Name	Dato	ORIGINAL STR. A3		Publisert: 26.03.2026		FASE		PROSJEKT		PROSJEKT JØDISK MUSEUM I OSLO		GNR/BNR:		4B ARKITEKTER ASKIM/LANTTO ARKITEKTER	
								TEGN ILN		KONTROLL NH		GODKJENT		FORPROSJEKT				208/98			
								TEGNINGSSETT ETABL.		REV. NR.		PROSJEKT N. (ekstern)		SCALE		Jødisk Museum i Oslo					
								01.11.2025						Som vist, 1:100,							
								PROSJEKT N. (intern)		REVIDERT:		TEGNINGS NR.		TYPE TEGNING		Calmeyers gate 15B Oslo 0183 Norge		UNDERLAG			
								2511				A30-05		Snitt C - Eksisterende				####		ADRESSE	
																				Oscars gate 20, 0352 OSLO 4b@4b.no M: 000 000 00	

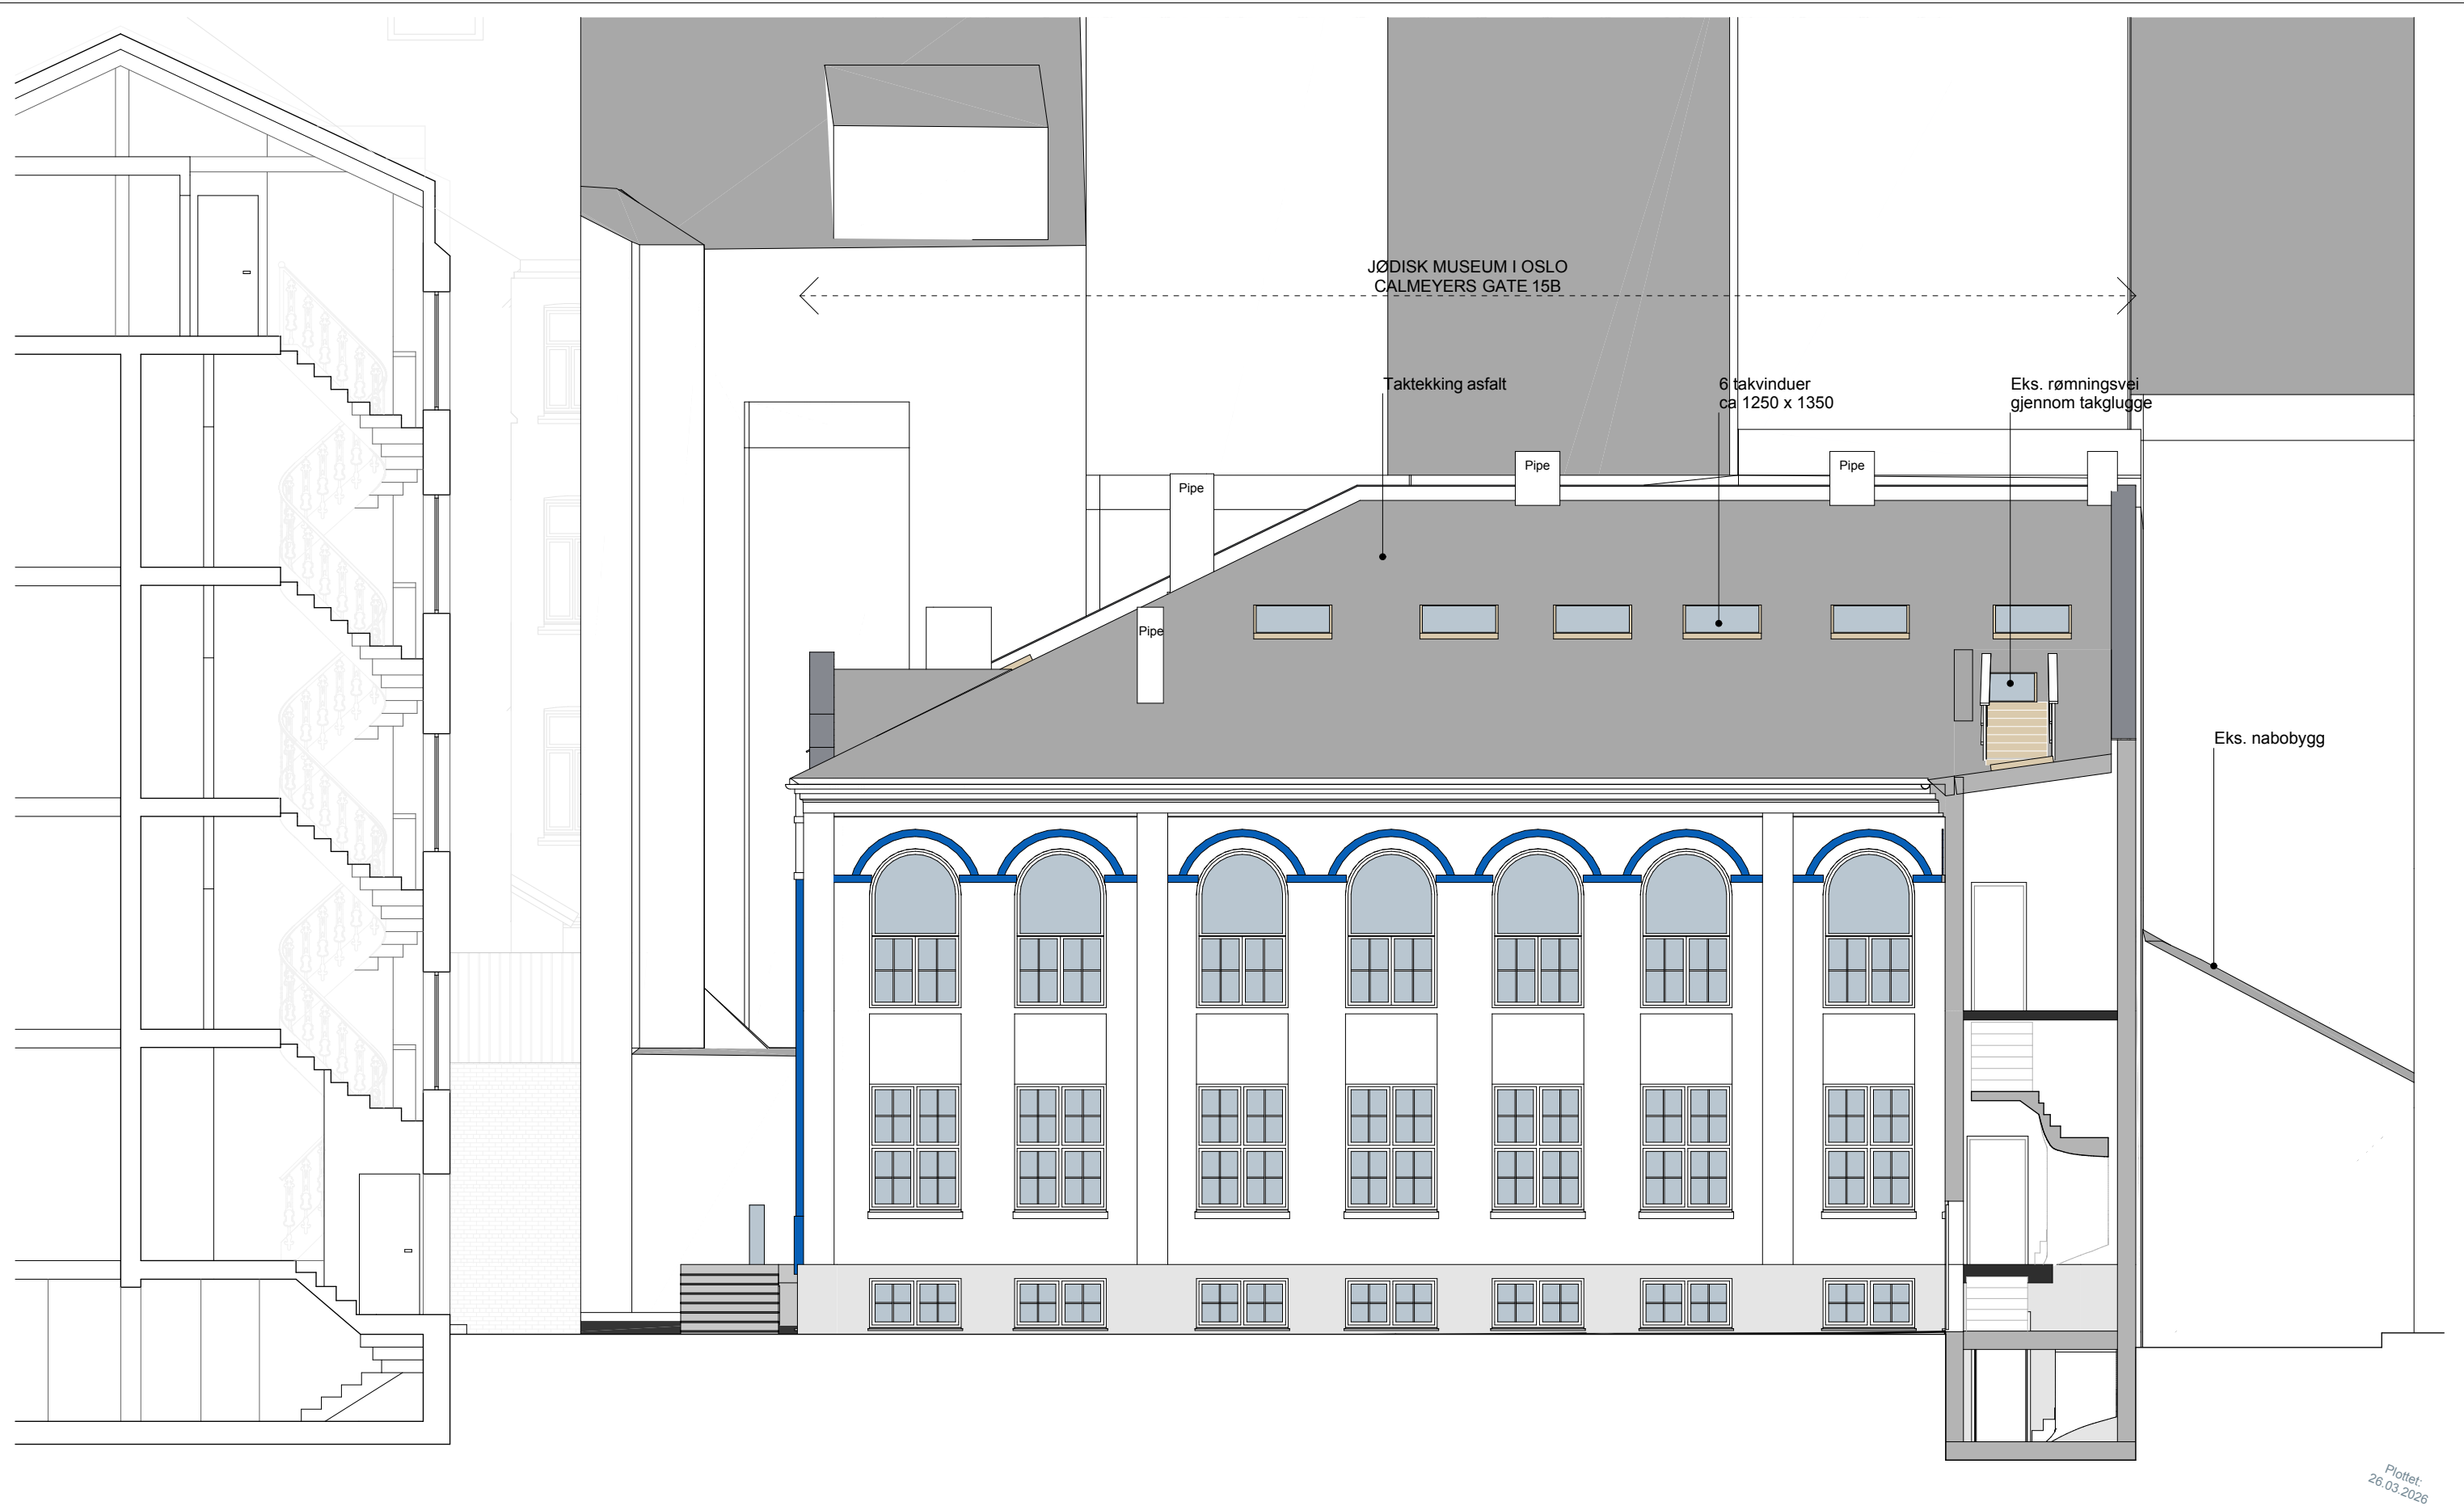

--	--	

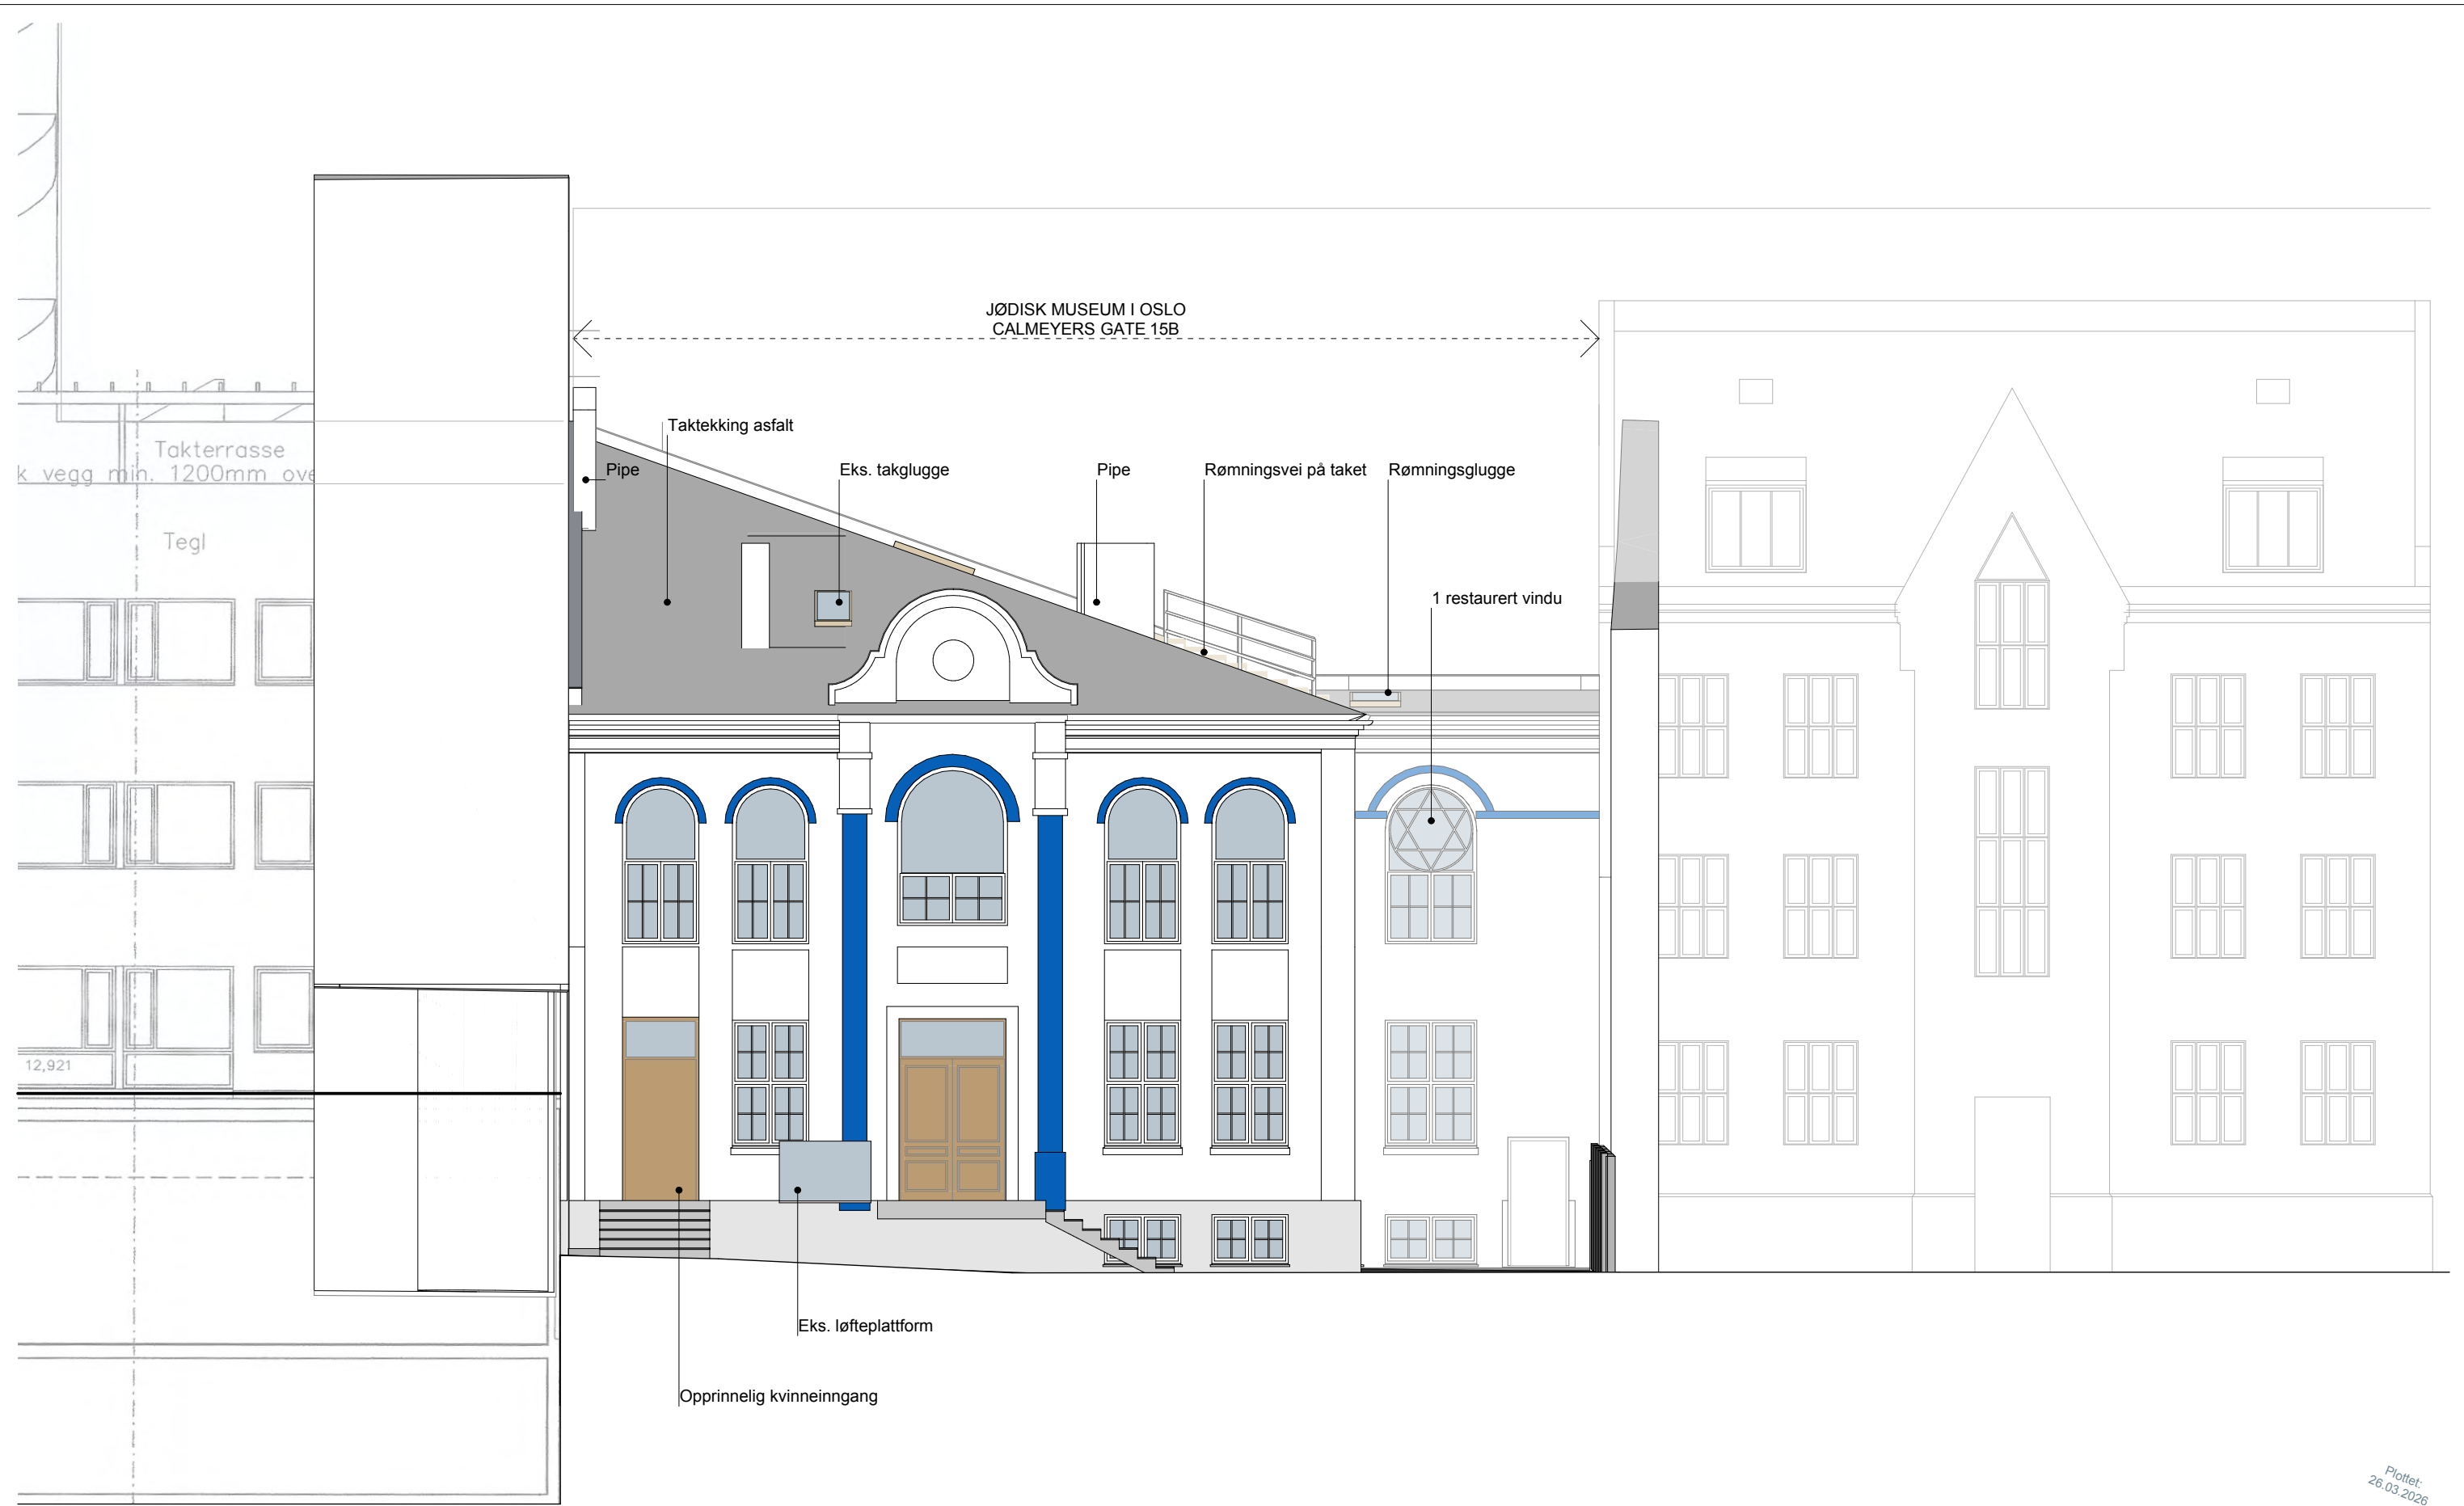

Plottet:
26.03.2026

RevID	EndrID	Change Name	Dato	RevID	EndrID	Change Name	Dato	ORIGINAL STR. A3		Publisert: 26.03.2026	FASE	PROSJEKT JØDISK MUSEUM I OSLO TILTAKSHAVER: Jødisk Museum i Oslo PROSJEKT ADRESSE Calmeyers gate 15B Oslo 0183 Norge	GNR/BNR: 208/98 UNDERLAG ####	4B ARKITEKTER ASKIM/LANTTO ARKITEKTER ADRESSE Oscars gate 20, 0352 OSLO 4b@4b.no M: 000 000 00
								TEGN	KONTROLL	GODKJENT	FORPROSJEKT			
								TEGNINGSSETT ETABL.	REV. NR.	PROSJEKT N. (ekstern)	SCALE			
								01.11.2025			Som vist, 1:100,			
								PROSJEKT N. (intern) 2511	REVIDERT:	TEGNINGS NR. A40-02	TYPE TEGNING Fasade NordVest - Eksisterende			