


Normalprofil for Øvre Holmegate  
Nedsenk pullerter ved profil 10

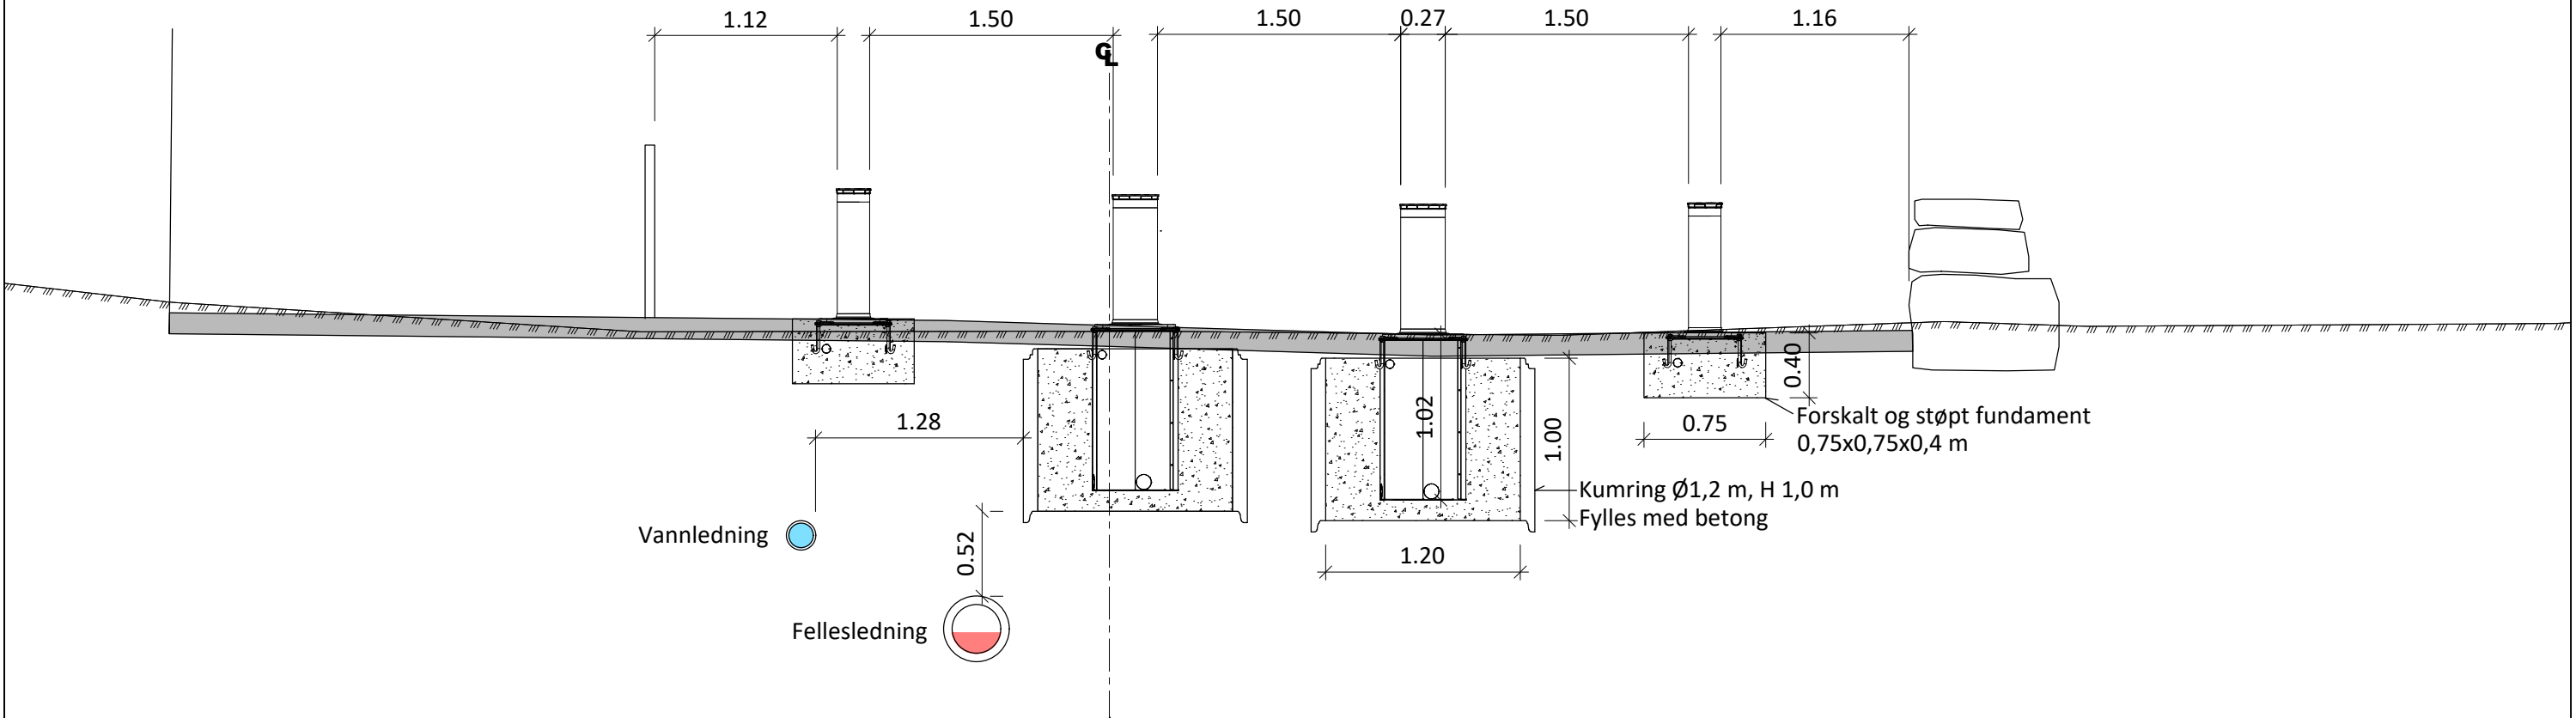

1	Foreløpig	MHF		20.5.26
Revisjon	Revisjonen gjelder	Utarb.	Kontr.	Dato
 STAVANGER KOMMUNE Bymiljø og utbygging Plan og Anlegg		Tegner	Martin H Finnesand	
		Kontroll		
		Konsulent	Stavanger kommune	
		Reguleringsplan	2222	
ØVRE HOLMEGATE		Målestokk A1/A3	1:50 A3	
GÅGATE		Koordinat system	Euref89UTM32/NN2000	
Bydel: Sentrum		Prosjektnummer:	Tegningstype:	Rev.:
Anleggstype: Vei				
Tema: Normalprofil nedsenk pullert				
Undertittel:		231930	F3	1