TEGNFORKLARING

Eksisterende ledninger

- Lyse fiber, Fiber
- Lyse fiber, Tele vanlig
- Lyse fiber, Trekkerør
- Telia TDC, Fiber
- Telia Norge, Tele vanlig
- Telenor, Tele vanlig
- L-nett, Lavspent
- L-nett, Høyspent
- Lyse Neo, Gass Ø 125 mm, PE100 SDR17,6, 4 bar

Nye ledninger

- Gatelyskabel
- Lysmaster
- Trekkerør til pullerter, Ø 50 mm
- Prosjektavgrensing

Se også Lnett sine planer for legging av kabler

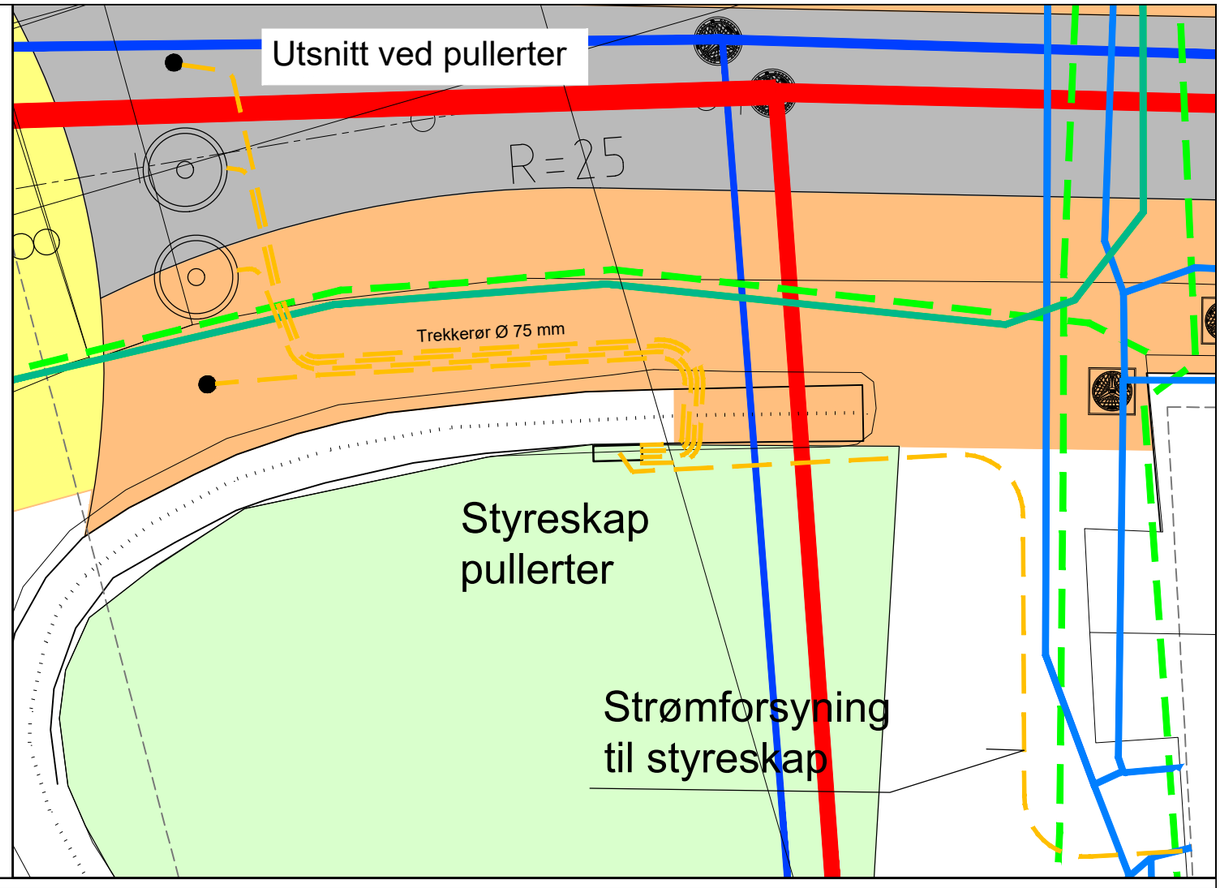

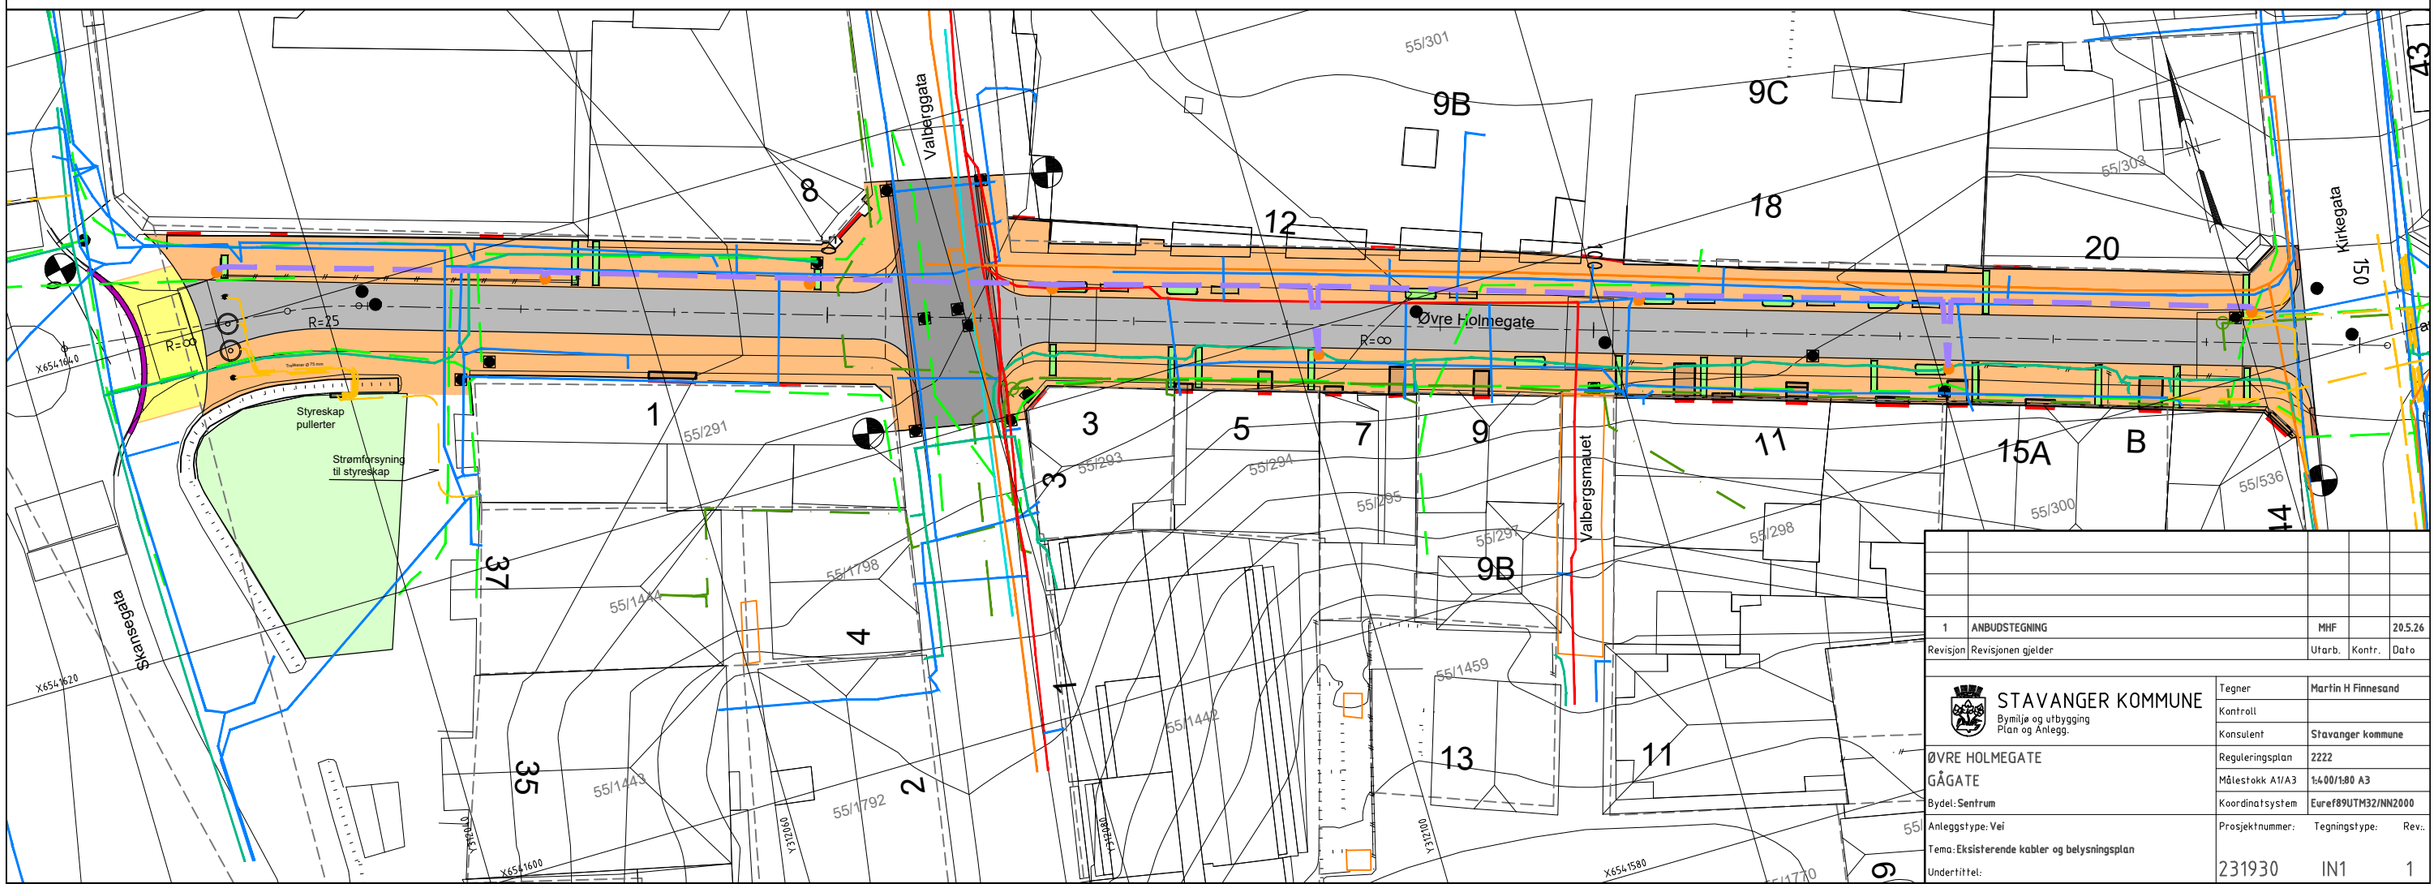

1	ANBUDSTEGNING	MHF		20.5.26
Revisjon	Revisjonen gjelder	Utarb.	Kontr.	Dato

STAVANGER KOMMUNE
Bymiljø og utbygging
Plan og Anlegg.

Tegner	Martin H Finnesand
Kontroll	
Konsulent	Stavanger kommune
Reguleringsplan	2222
Målestokk A1/A3	1:400/1:80 A3
Koordinatsystem	Euref89UTM32/NN2000

ØVRE HOLMEGATE
GÅGATE
Bydel: Sentrum
Anleggstype: Vei
Tema: Eksisterende kabler og belysningsplan
Undertittel:

Prosjektnummer:	Tegningstype:	Rev.:
231930	IN1	1