
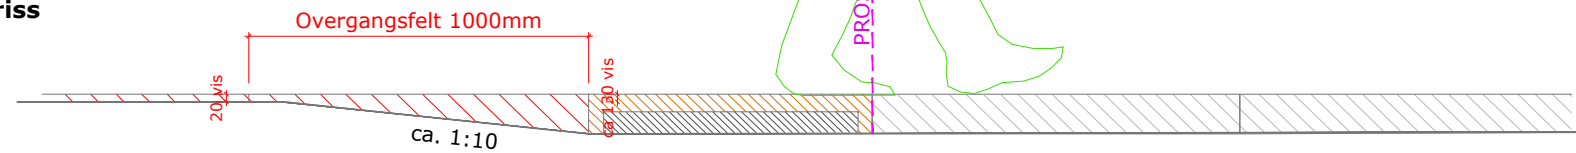


## Oppriss

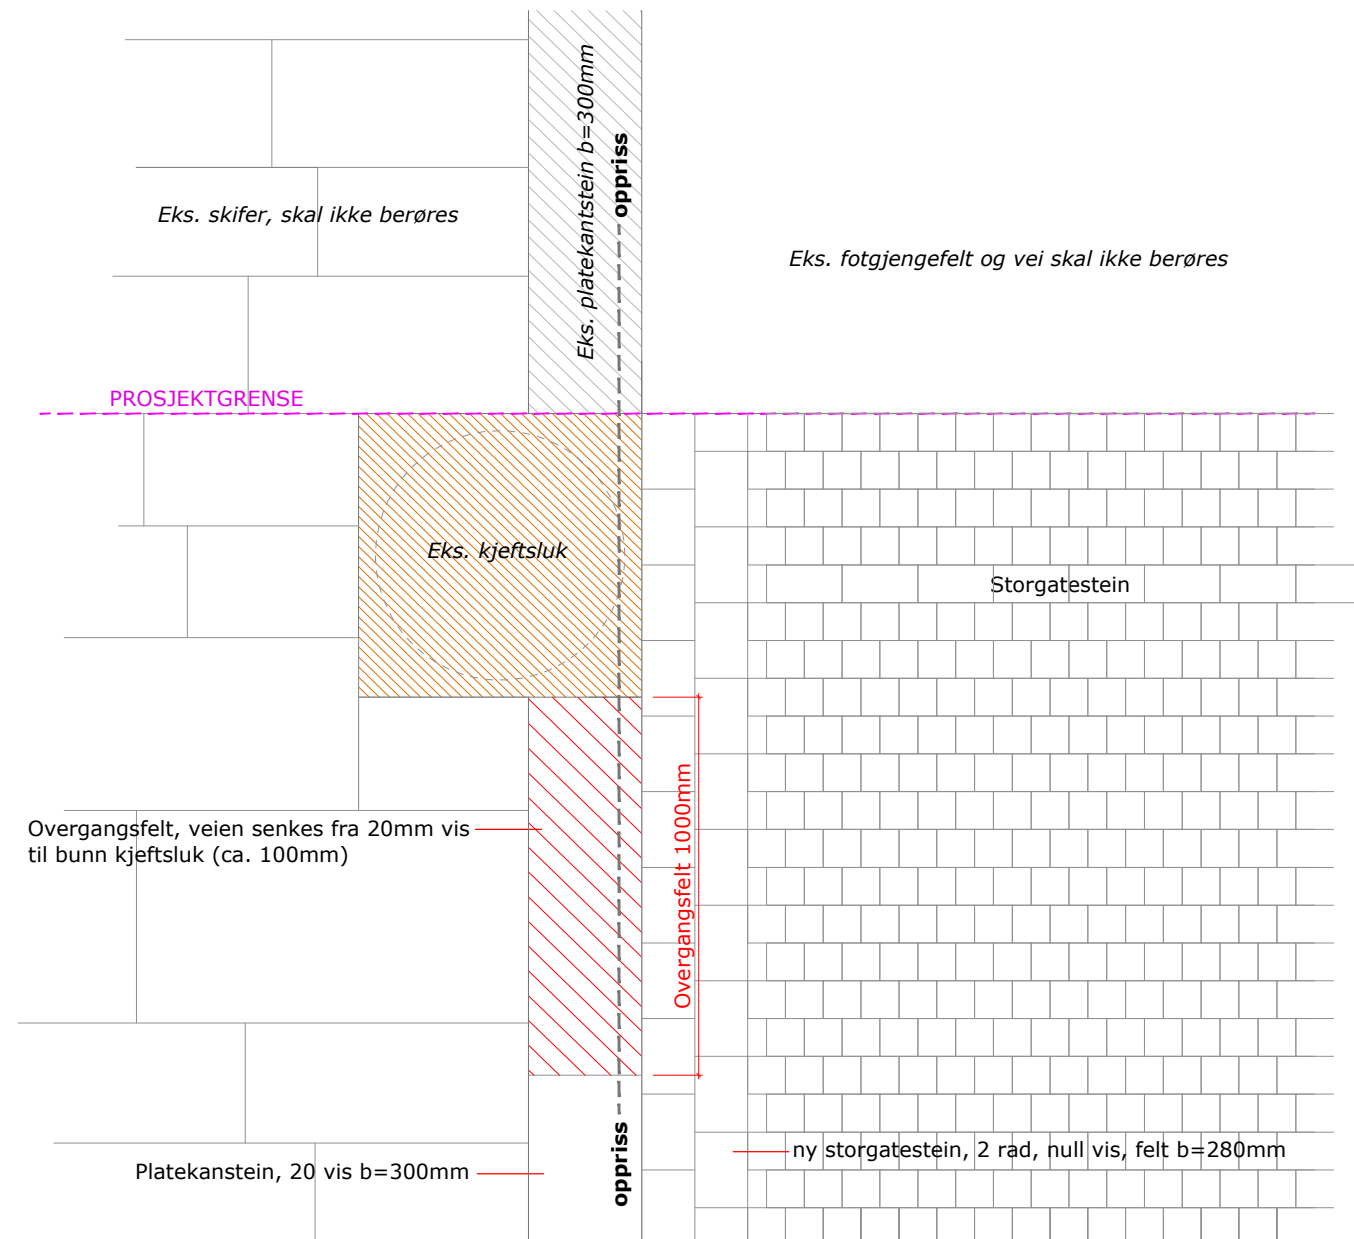

### Prinsipp for kant (storgatestein), tilpasning mot kjeftsluk 1:20(A3)

[illegible]

# AROS

**ARKITEKTER AS**  
Havnegata 15  
4306 Sandnes  
tlf: 476 84 000  
web: [www.aros.no](http://www.aros.no)  
org.nr: 999 655 114

Stavanger Kommune  
Øvre Holmegate  
Landskapsplan - Prinsipp for kant mot  
kjeftsluk

TEGNET AV	DATO	MÅLESTOKK	-	-
jbe	14.04.2026	1:20(A3)		
TILTAКСNR/FILNAVN: TEKST				REV.
TEGN.NR				
J4				