

TEGNFORKLARING
Eksisterende ledninger

Lyse fiber, Fiber

Lyse fiber, Tele vanlig

Lyse fiber, Trekkerør

Telia TDC, Fiber

Telia Norge, Tele vanlig

Telenor, Tele vanlig

L-nett, Lavspent

L-nett, Høyspent

Lyse Neo, Gass Ø 125 mm, PE100 SDR17,6, 4 bar

TEGNFORKLARING
Nye ledninger

Gatelyskabel

Lysmaster

Tegnforklaring

Ny

Eksisterende

Utgått

Overvannsledning

Fellesledning

Vannledning

Drensledning Ø110 mm

Overvannsledning Ø160mm

Sandfang

Slisserenne

Prosjektavgrensing

Tegnforklaring

Ny

Eksisterende

Smågatestein

Storgatestein

Fortau skifer

Fortau granitt


Plantekasser


Trapper og ramper

Plategranitt gjenbruk

Plategranitt 1000-stein

Markering av dører

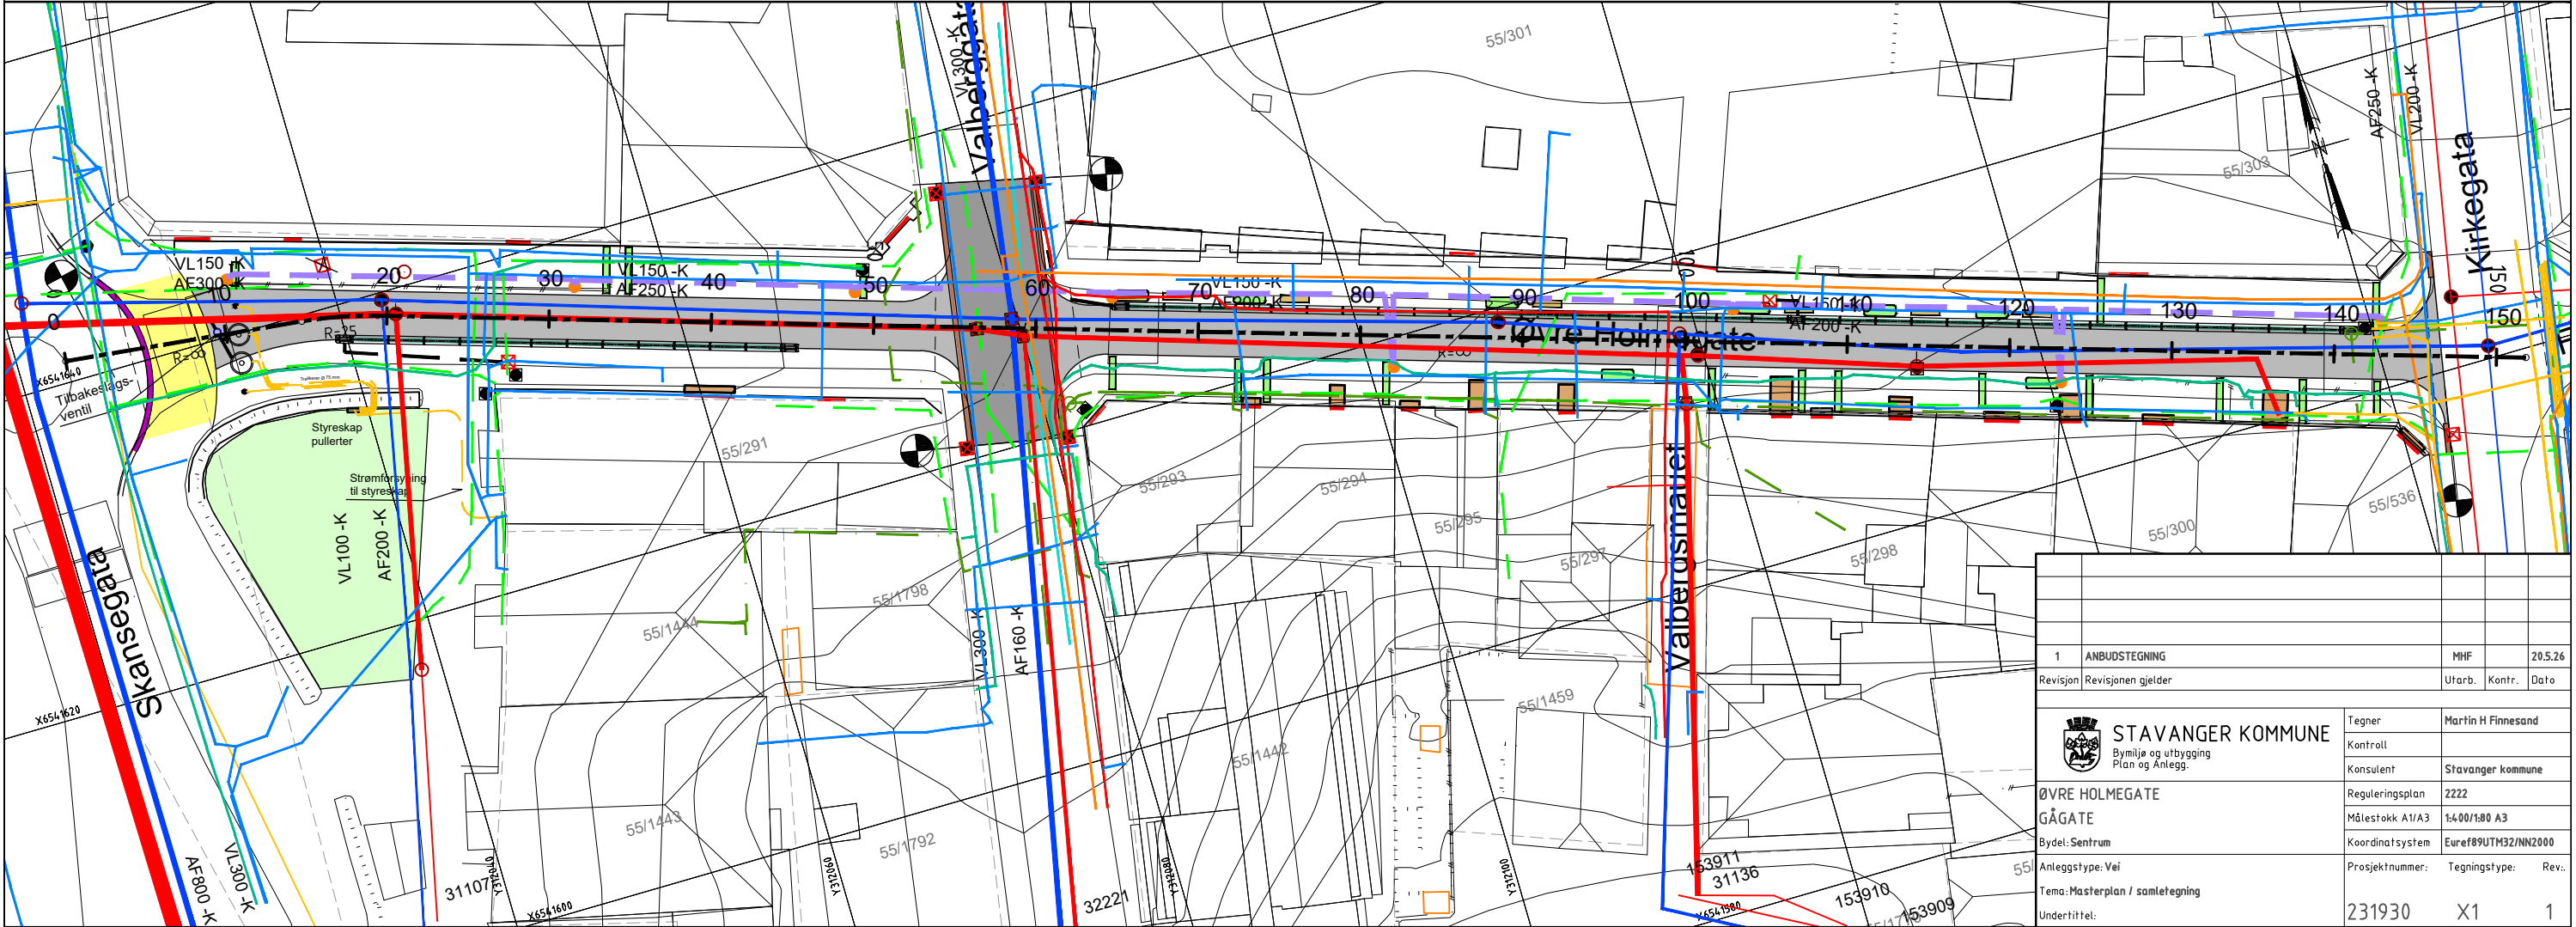

1	ANBUDESTEGNING		MHF		20.5.26
Revisjon	Revisjonen gjelder		Utarb.	Kontr.	Dato
<div><div><div><div>STAVANGER KOMMUNE</div><div>Bymiljø og utbygging Plan og Anlegg.</div></div></div><div><div><div>ØVRE HOLMEGATE</div><div>GÅGATE</div><div>Bydel: Sentrum</div></div><div><div>Anleggstype: Vei</div><div>Tema: Masterplan / samletegning</div><div>Undertittel:</div></div></div><div><div>Tegner</div><div>Kontroll</div><div>Konsulent</div><div>Reguleringsplan</div><div>Målestokk A1/A3</div><div>Koordinatsystem</div><div>Prosjektnummer:</div><div>Martin H Finnesand</div><div>Stavanger kommune</div><div>2222</div><div>1:400/1:80 A3</div><div>Euref89UTM32/NN2000</div><div>Tegningstype:</div><div>Rev.:</div></div><div><div>231930</div><div>X1</div><div>1</div></div></div>					