


231

Fasade Sør  
1 : 100

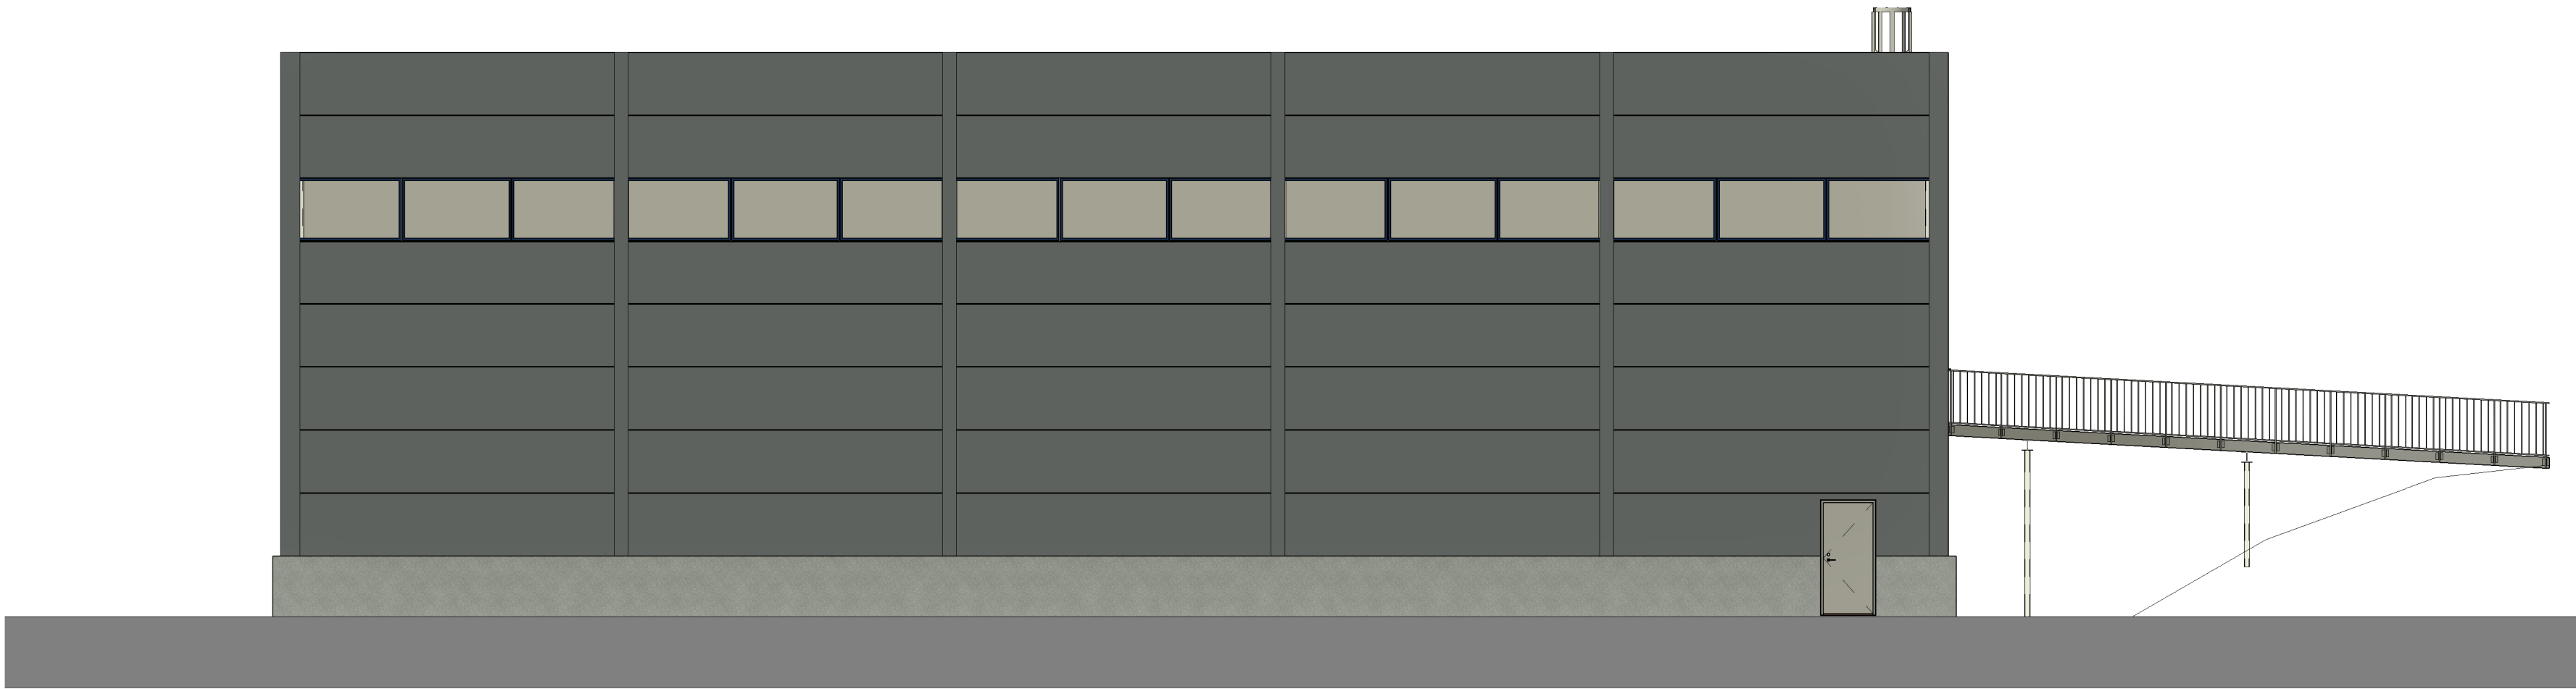

Fasade Nord  
1 : 100

Rev.	Rev. gjelder			Dato	Sign.
TILBUDSTEGNING					
ATTVIN- VERKSTED Fasade Nord og Sør				<div>CONPLAN™</div> <div>Rådgivende ingeniører bygg</div> <div>Kyrkjegt. 106065 ULSTEINVIK</div> <div>Tlf 70 01 87 60WWW.CONPLAN.NO</div> <div>post@conplan.no</div>	
Dato:	Tegn:	Konstruert:	Mål:		
04.05.26	S.L	S.L	1:100 A2	3358.022.231	
Kontrollert: ILM					