



Rev.	Revisjonen gjelder	Målestokk	Utført	Kontr.	Dato
NFK	Mosjøen videregående skole	1 : 50	Dato	01/06/2026	
			Tegnet	TGN	
			Kontr.	RT	
Plan	STRENGEN DRIVHUS	Arkstørrelse A2	Prosjektnr.	2020 016	
		Tegningsnr. A100			Rev.

Snitt på langs  
1 : 50

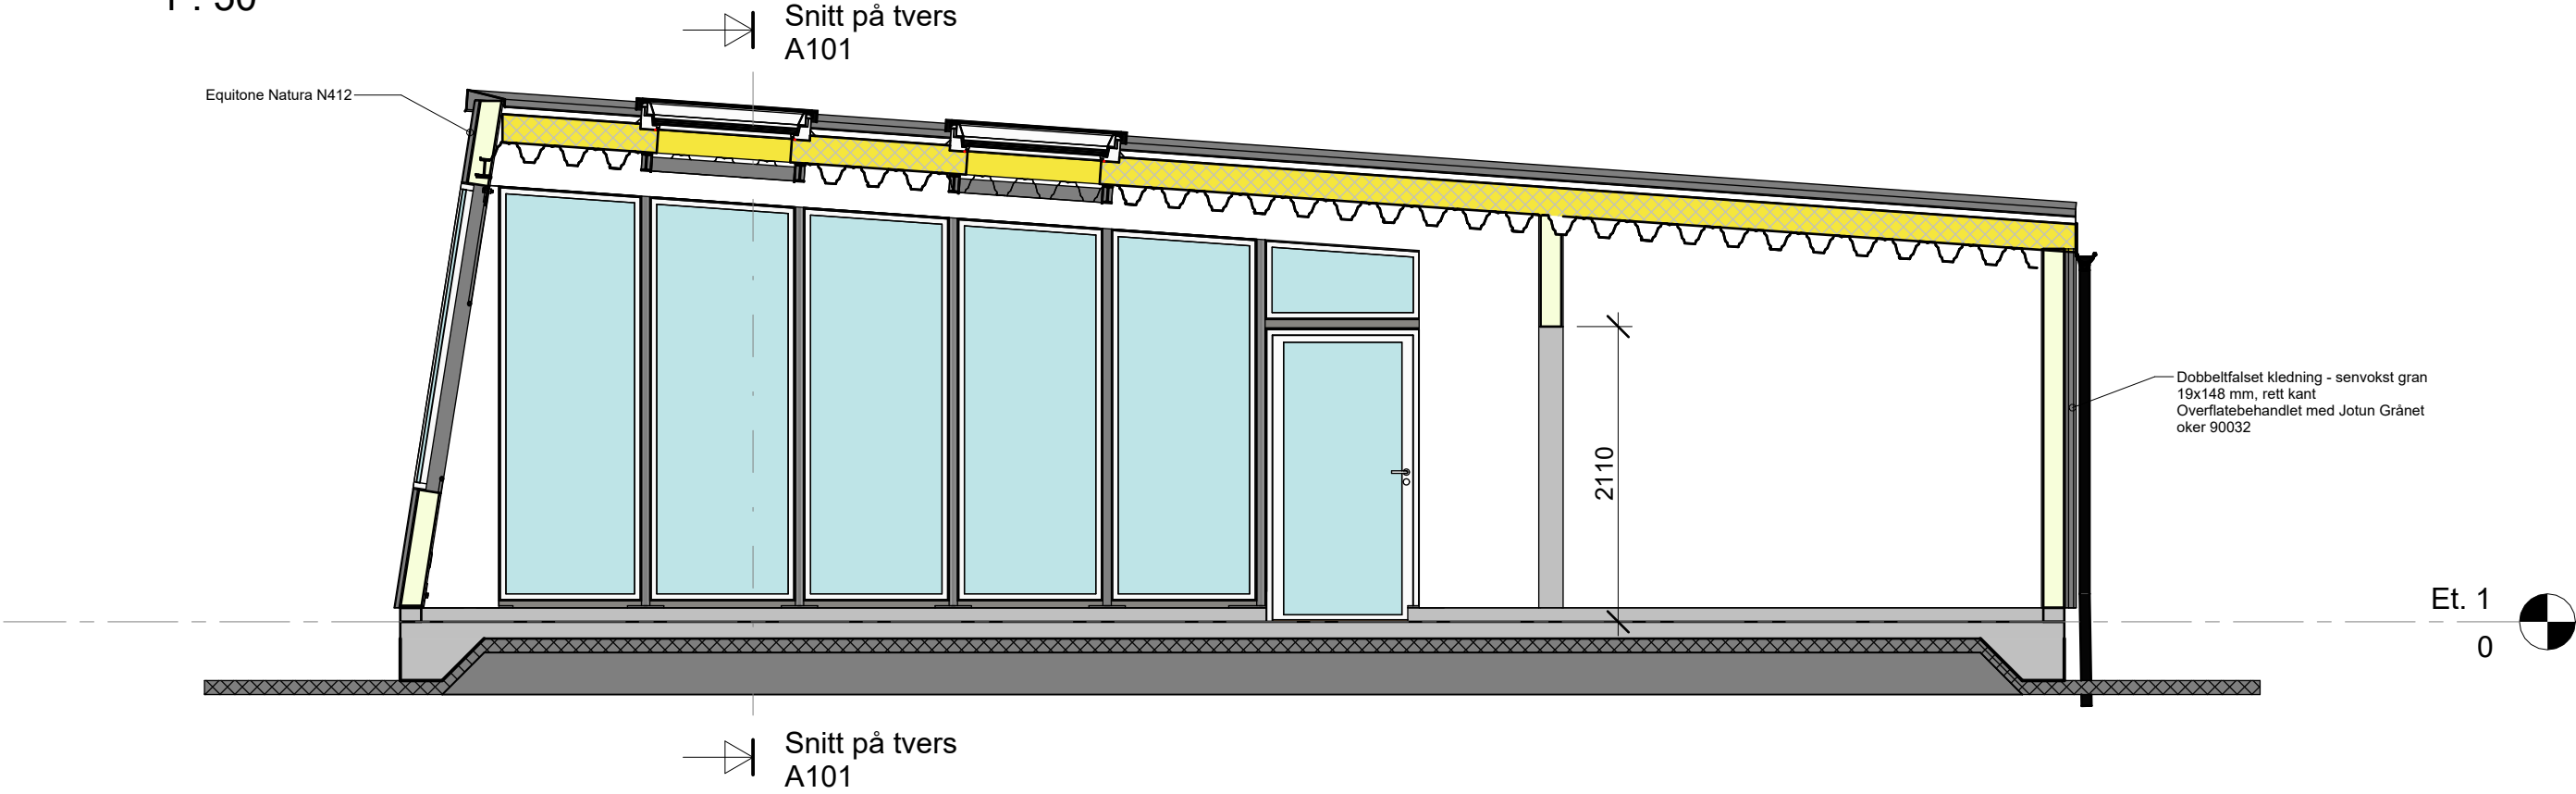


Snitt på tvers  
1 : 50

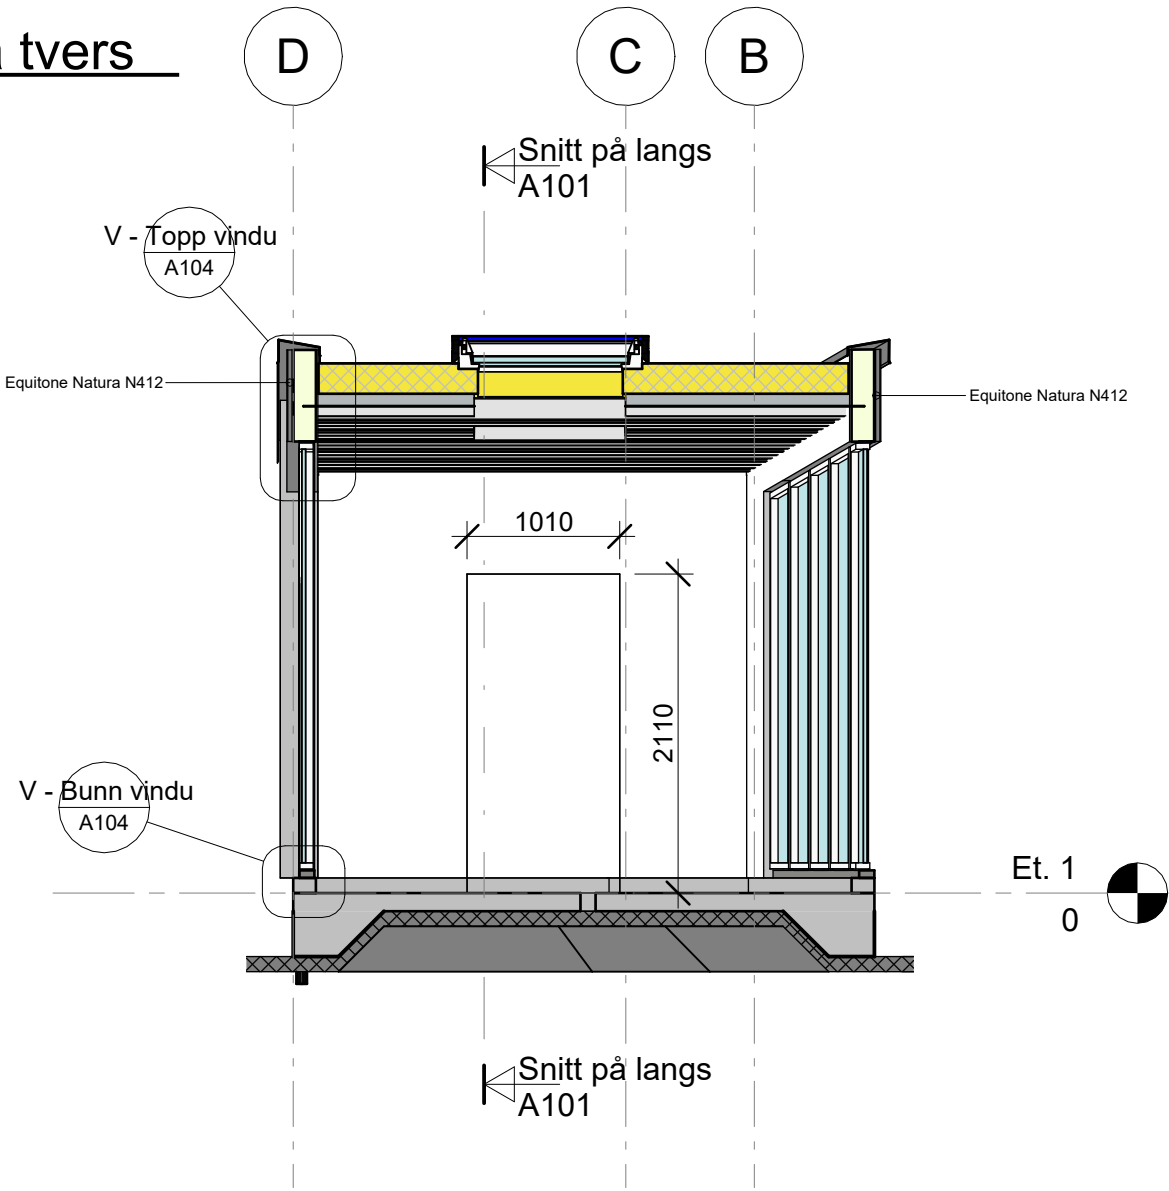


Rev.	Revisjonen gjelder	Utført	Kontr.	Dato
NFK	Målestokk	Dato	01/06/2026	
Mosjøen videregående skole	1 : 50	Tegnet	TGN	
		Kontr.	RT	
Snitt	Arkstørrelse	Prosjektnr.	2020 016	
STRENGEN DRIVHUS	A3			
	Tegningsnr.			Rev.
	A101			


Langside med dør  
1 : 50

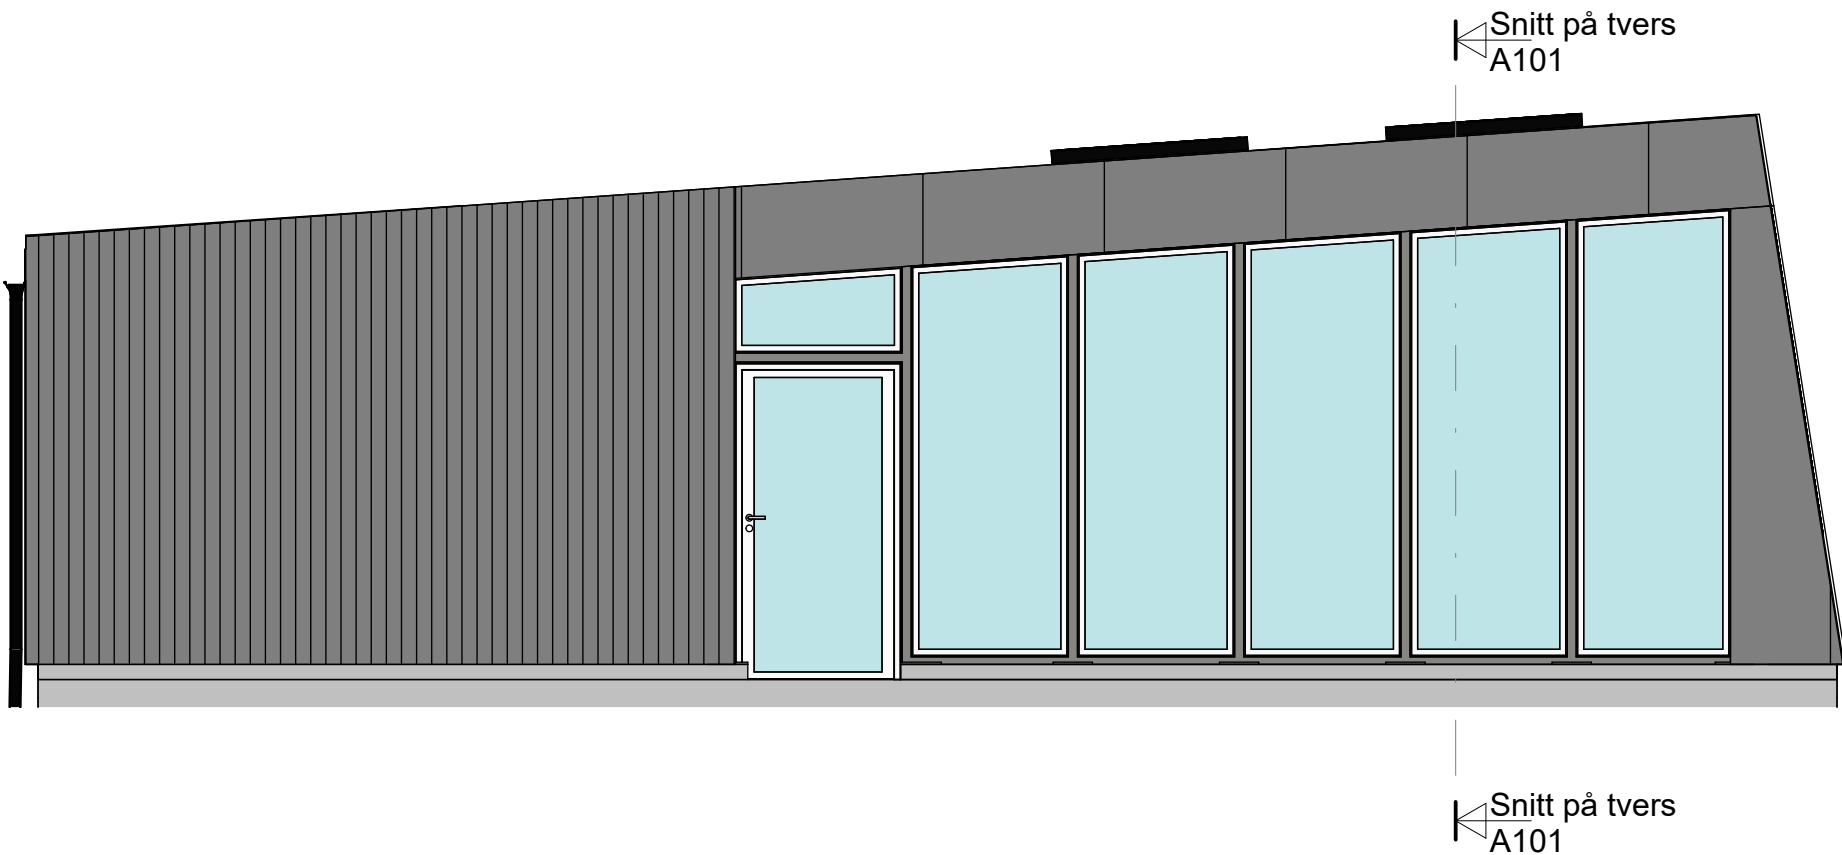


Kortside med vinduer  
1 : 50

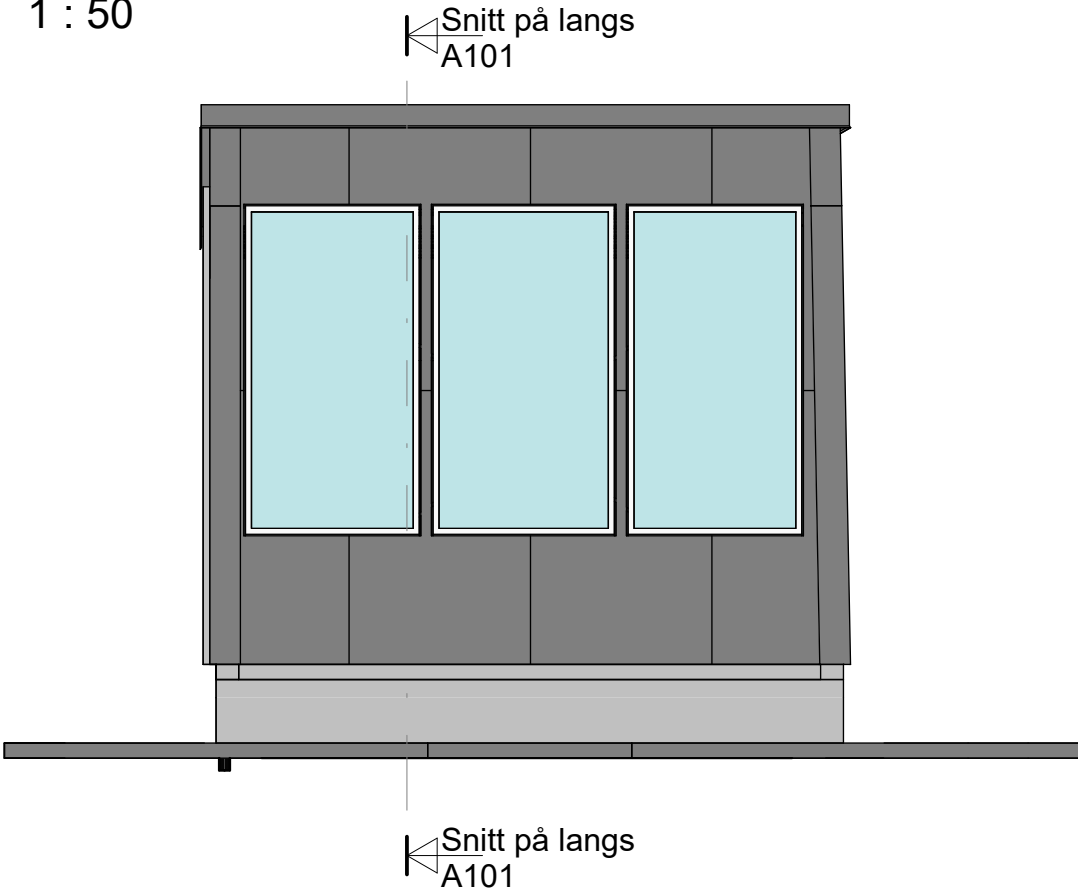




Langside uten dør  
1 : 50

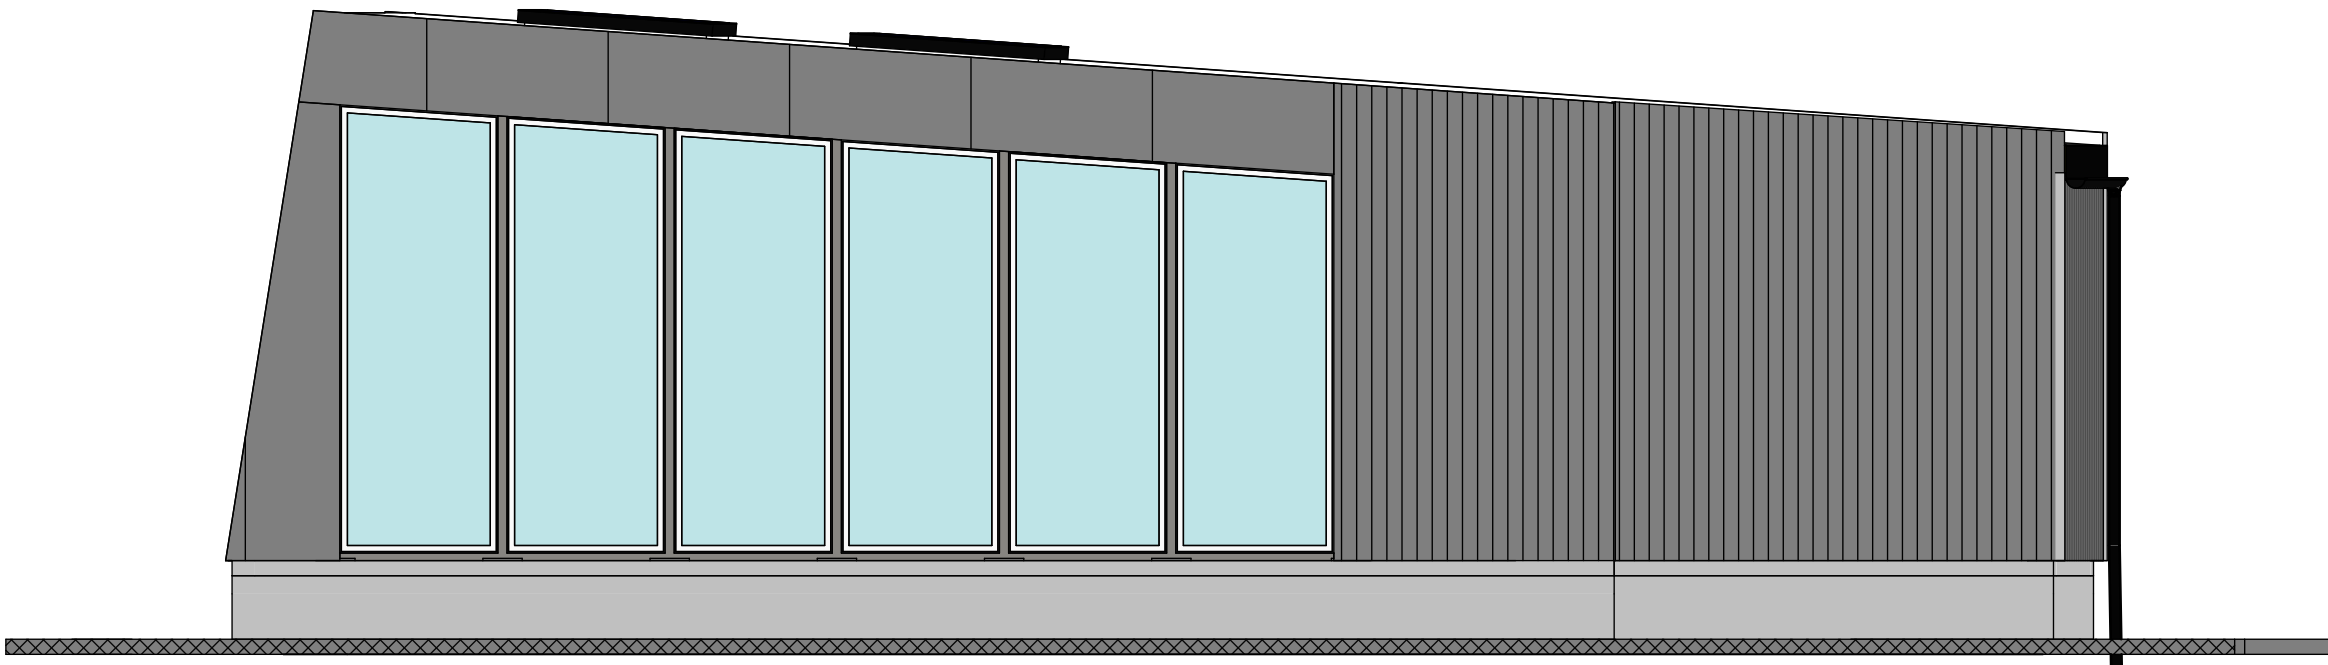

Kortside lagerdel  
1 : 50

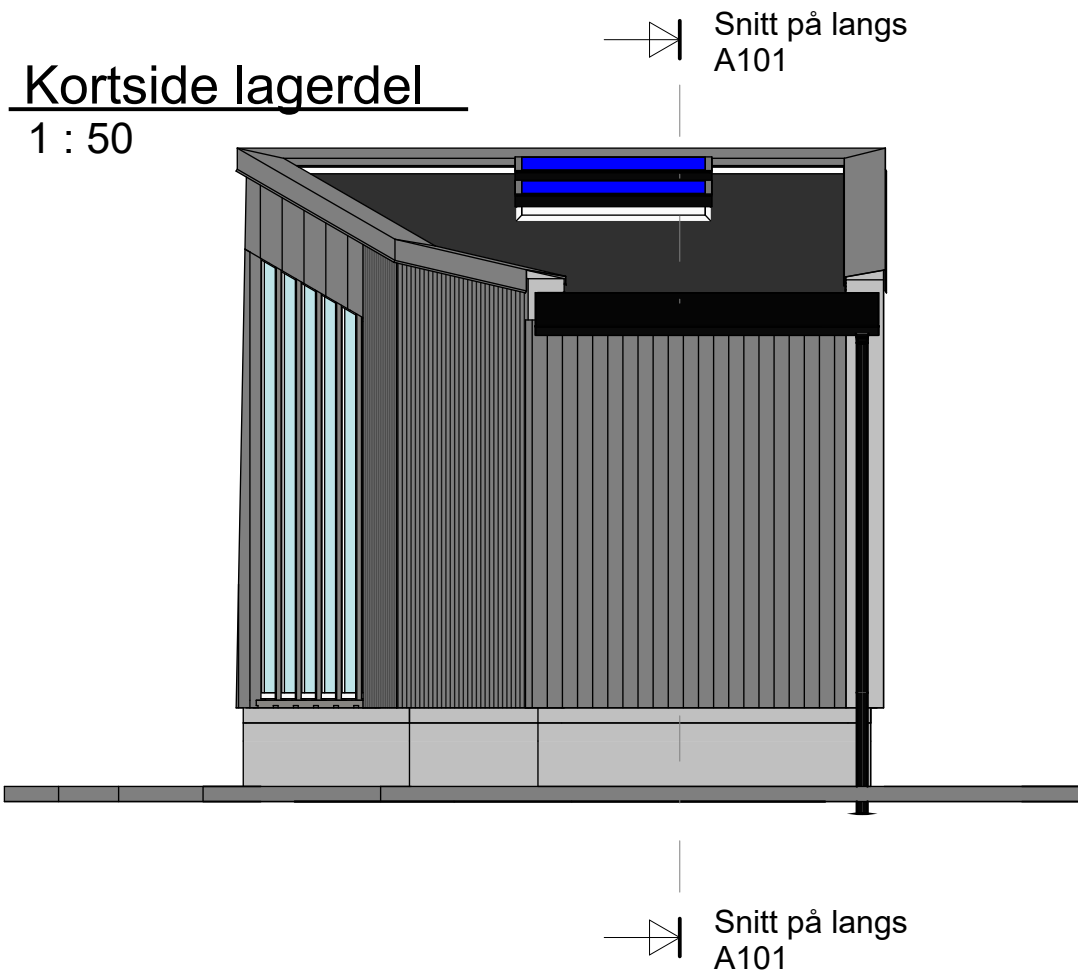


Rev.	Revisjonen gjelder	Målestokk	Utført	Kontr.	Dato
NFK	Mosjøen videregående skole	1 : 50	Dato	01/06/2026	
			Tegnet	TGN	
			Kontr.	RT	
Fasader	Arkstørrelse	A3	Prosjektnr.	2020 016	
STRENGEN DRIVHUS	Tegningsnr.	A102			Rev.

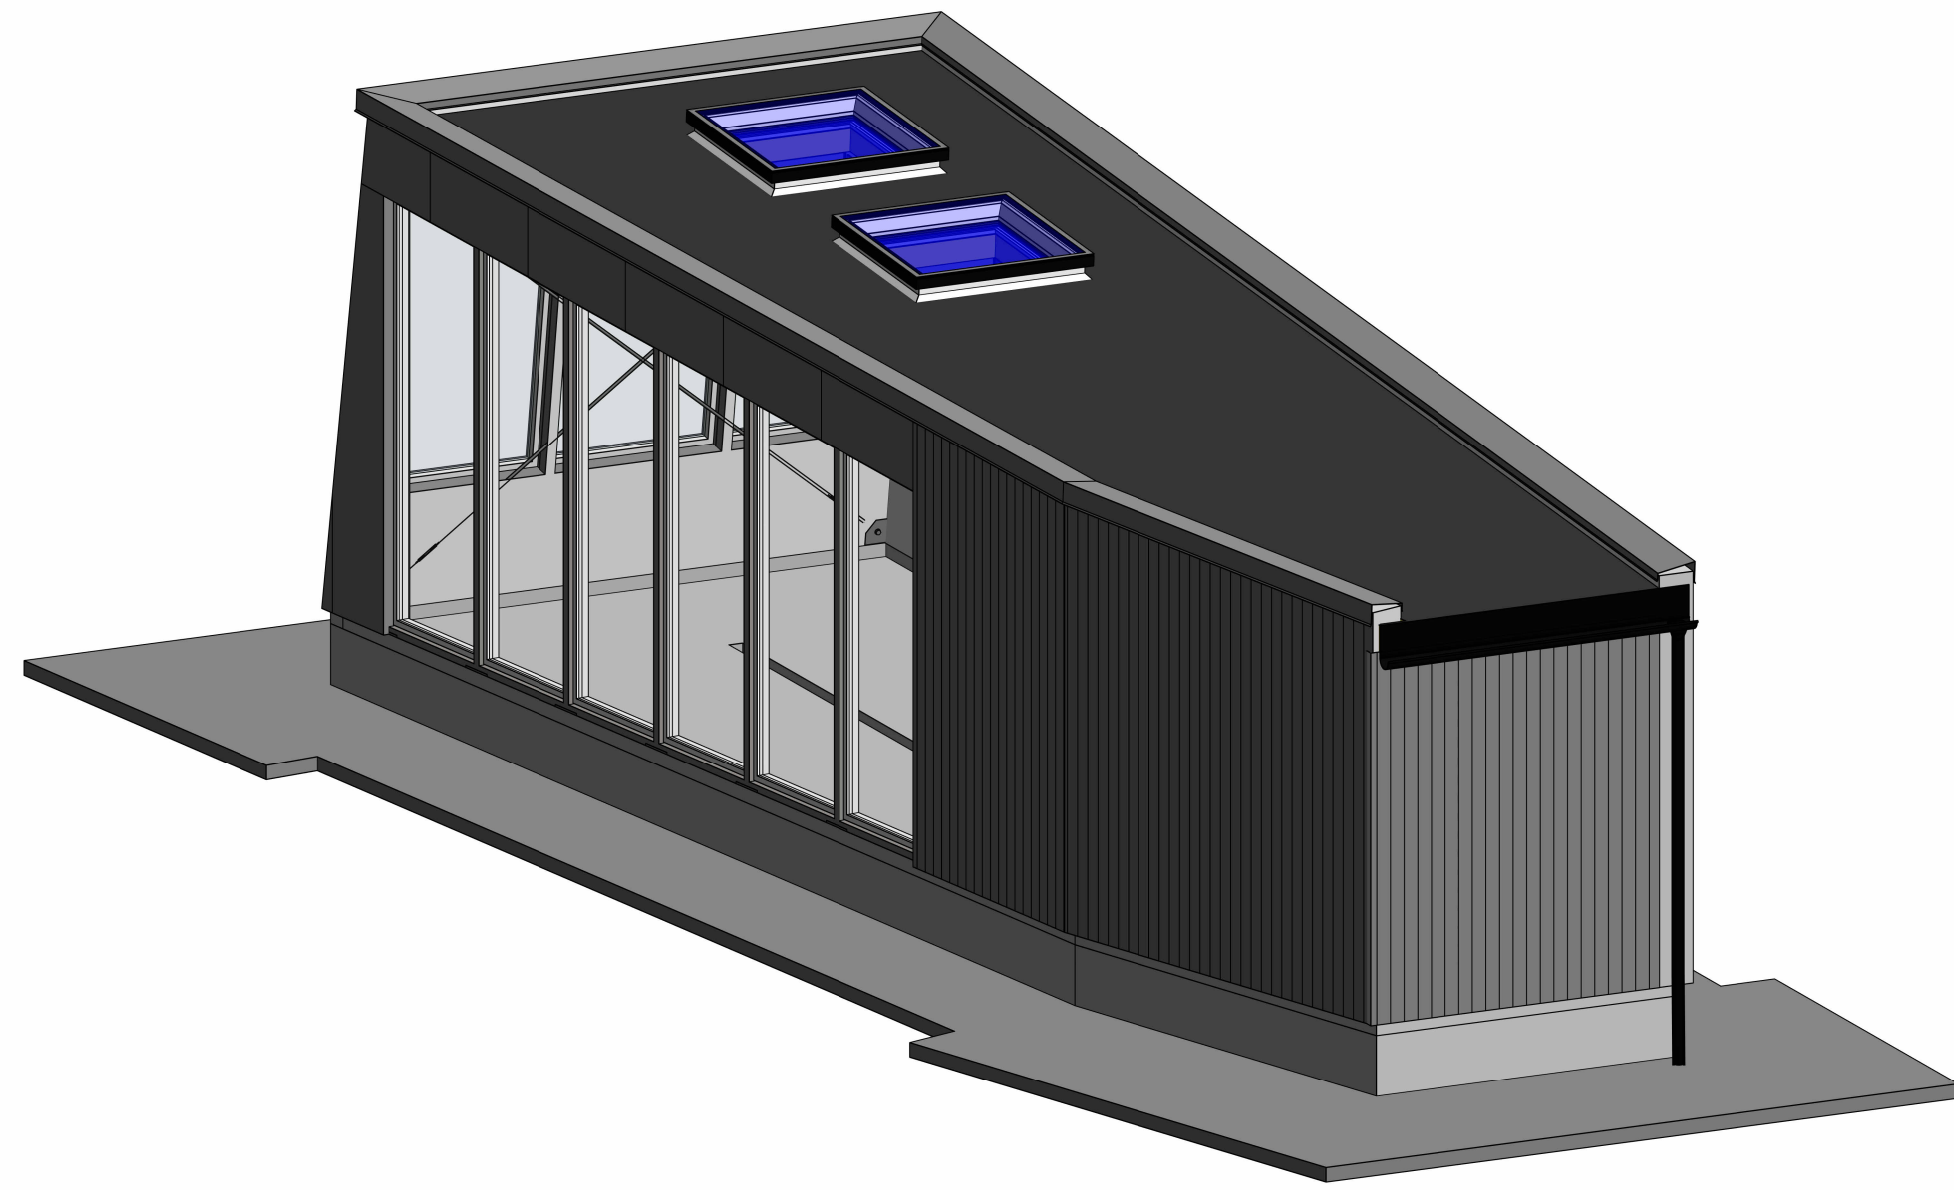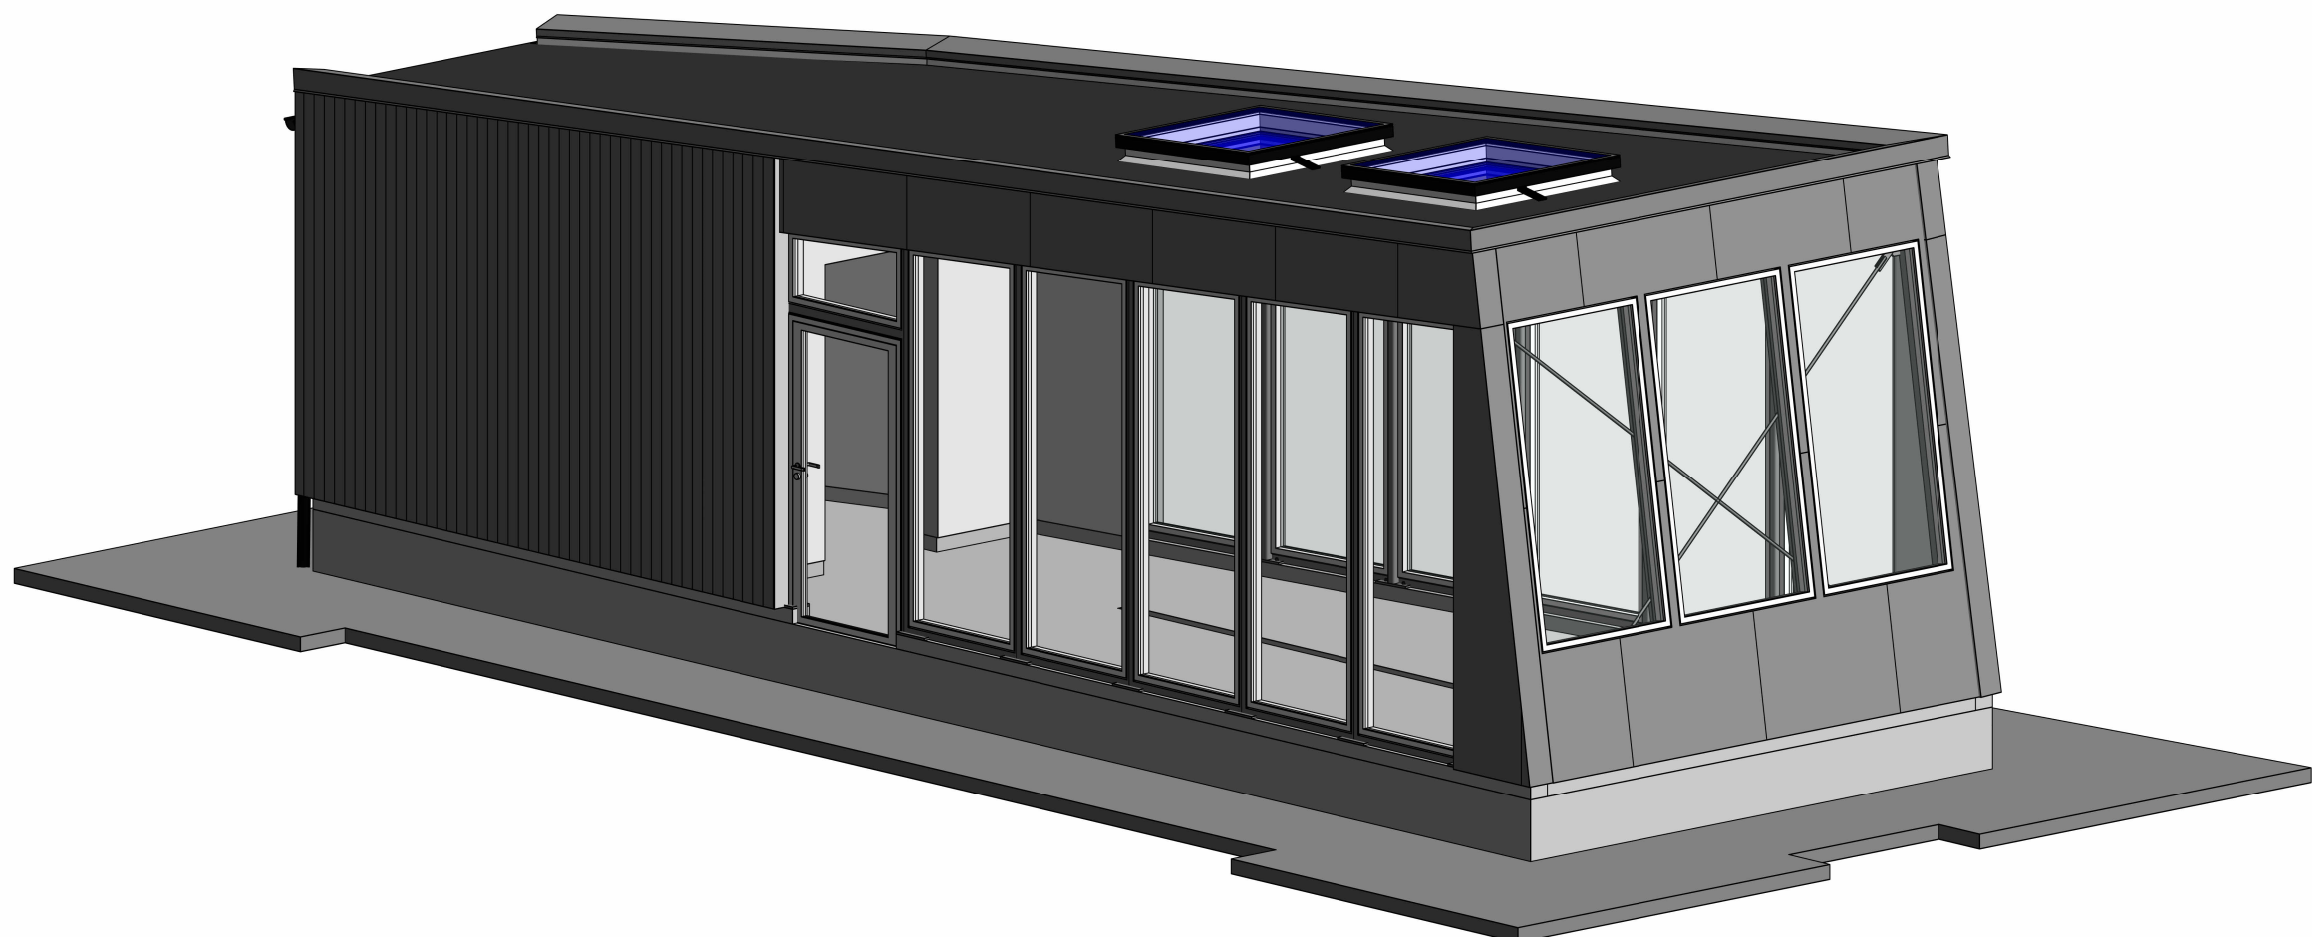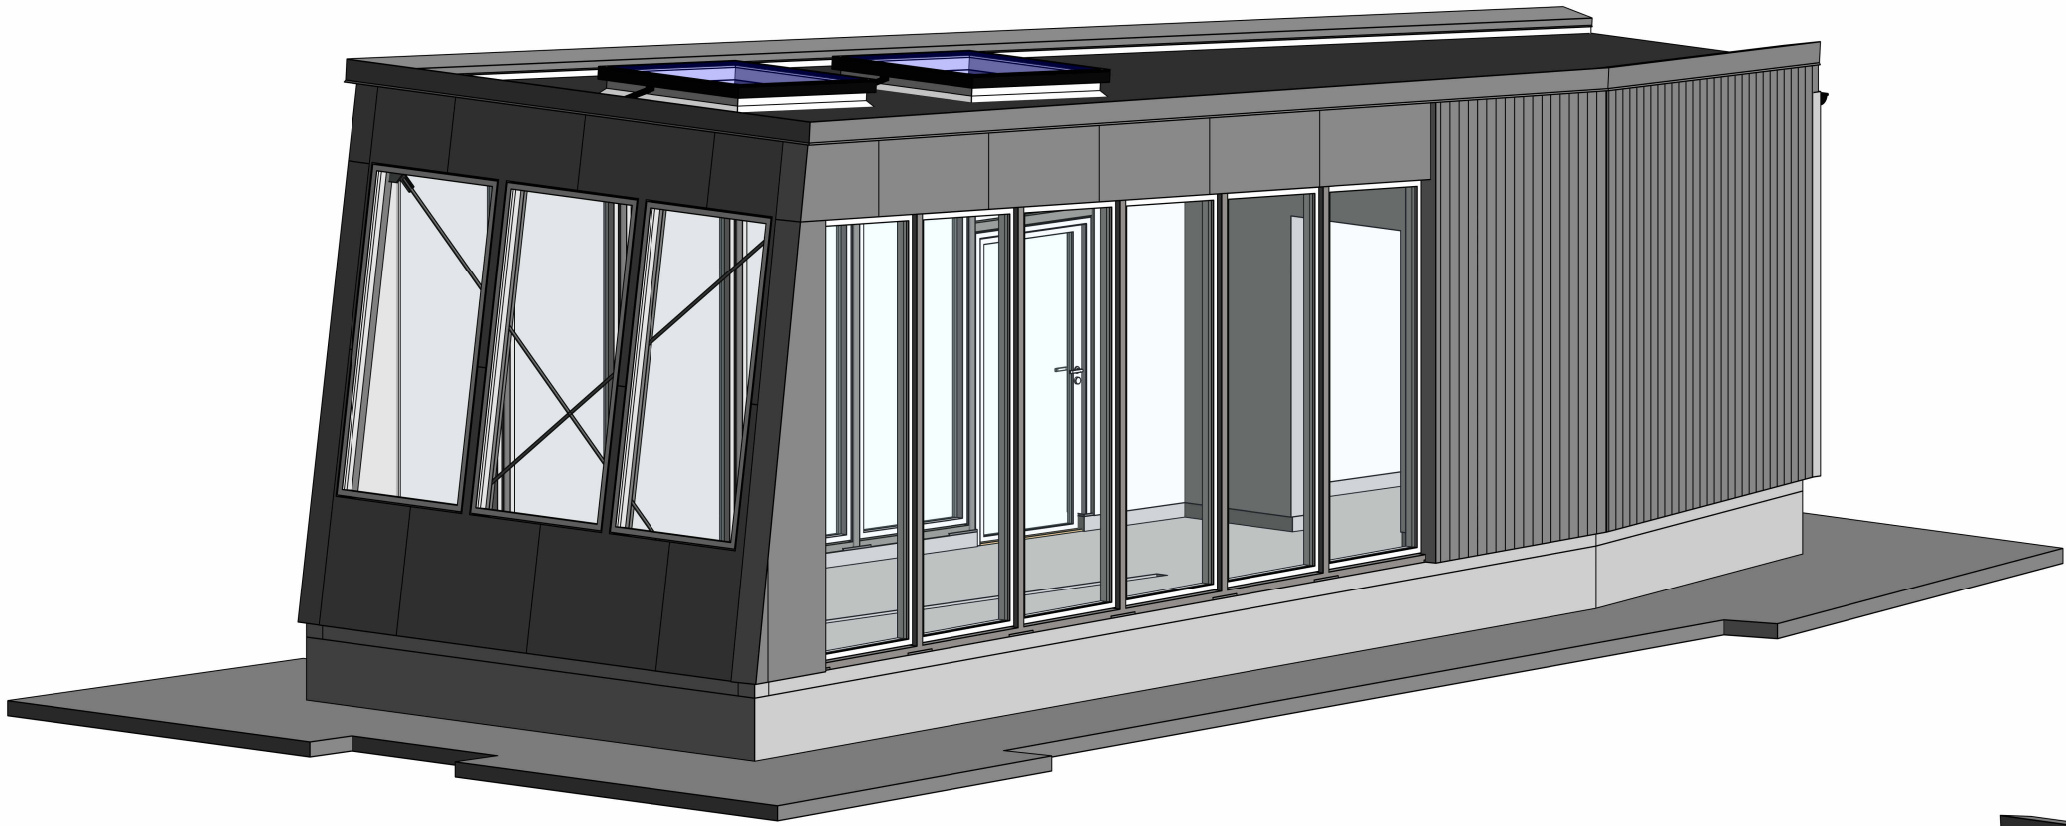


Rev.	Revisjonen gjelder		Utført	Kontr.	Dato
NFK		Målestokk	Dato	01/06/2026	
Mosjøen videregående skole			Tegnet	TGN	
			Kontr.	RT	
Perspektiv		Arkstørrelse	Prosjektnr.	2020 016	
STRENGEN DRIVHUS		Tegningsnr.	A103		Rev.


V - Topp vindu  
1 : 5

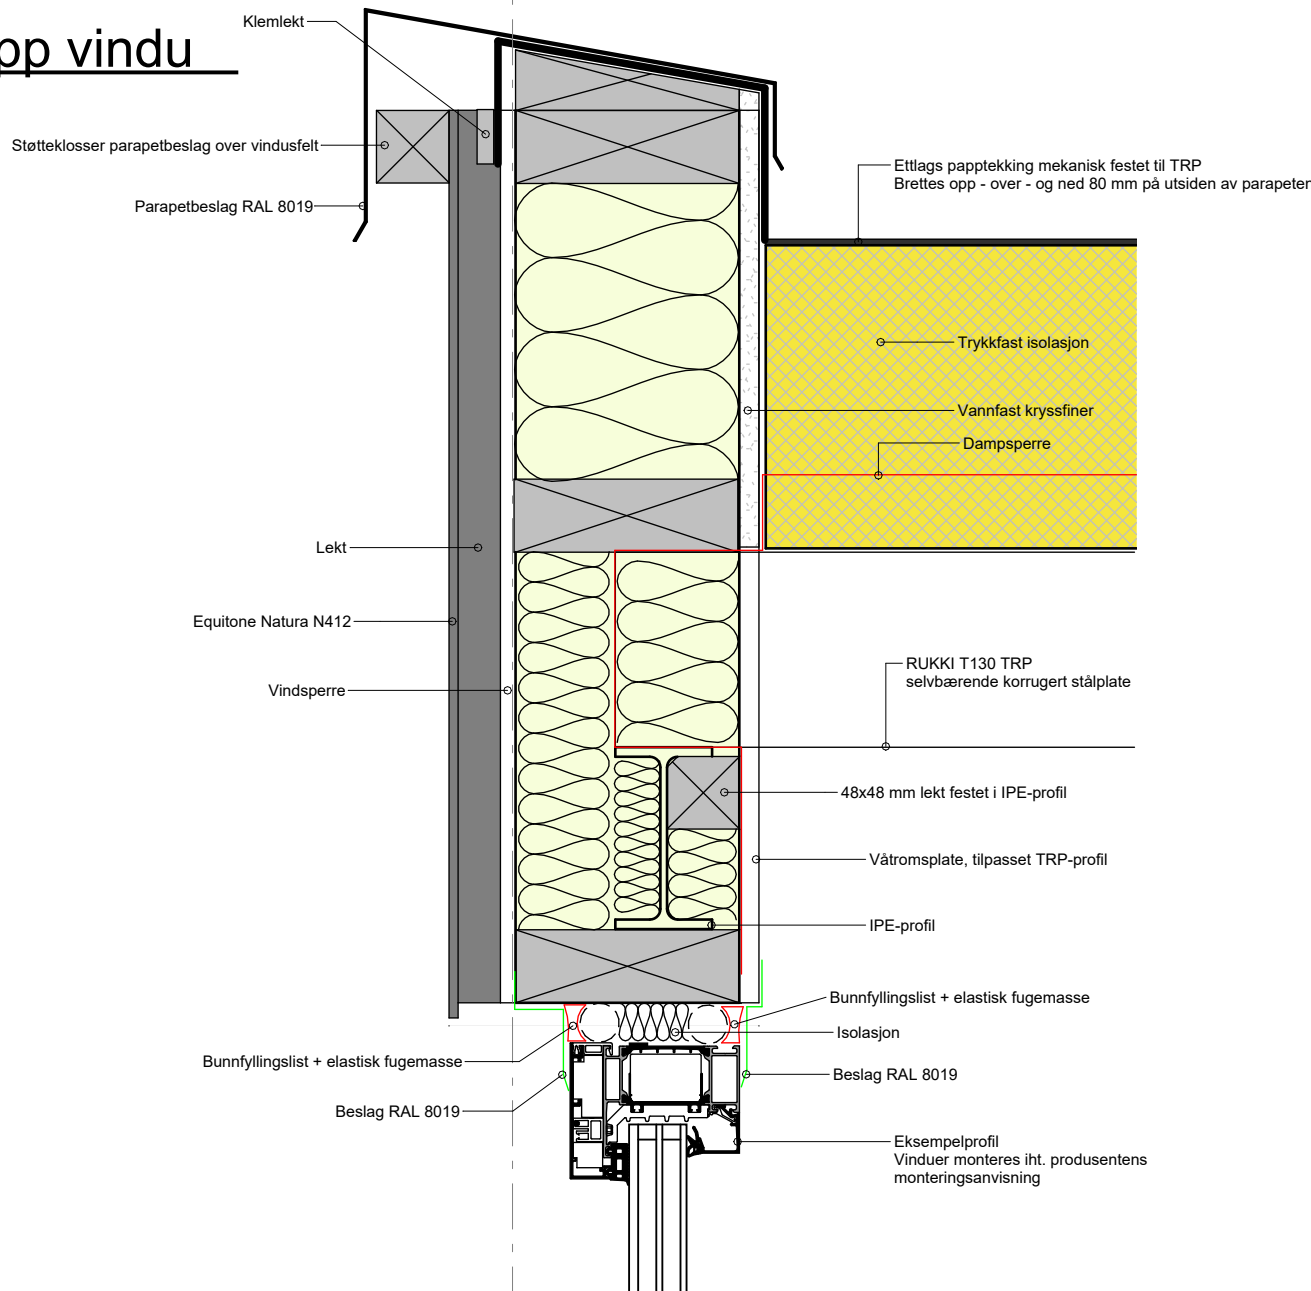


H - Vindu  
1 : 5

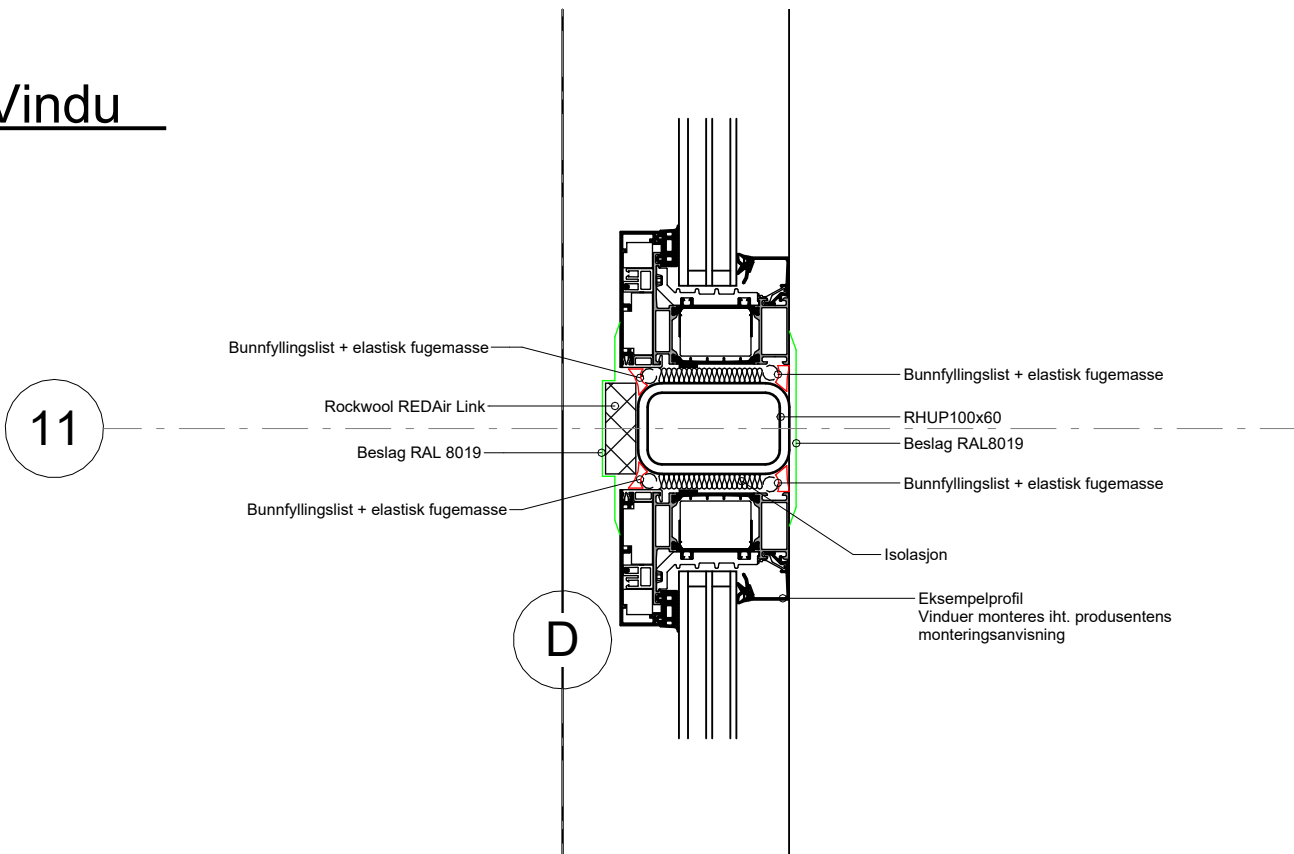

V - Bunn vindu  
1 : 5

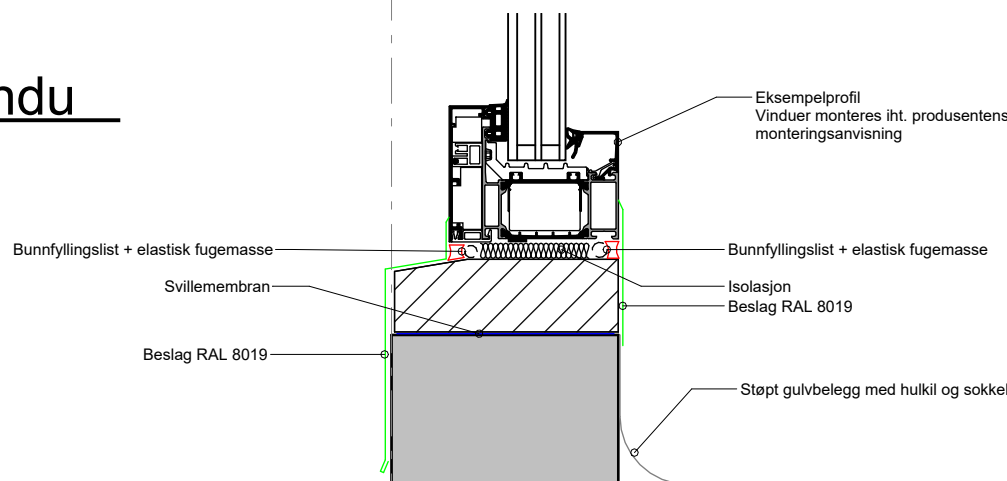


H - Vindu - vegg  
1 : 5

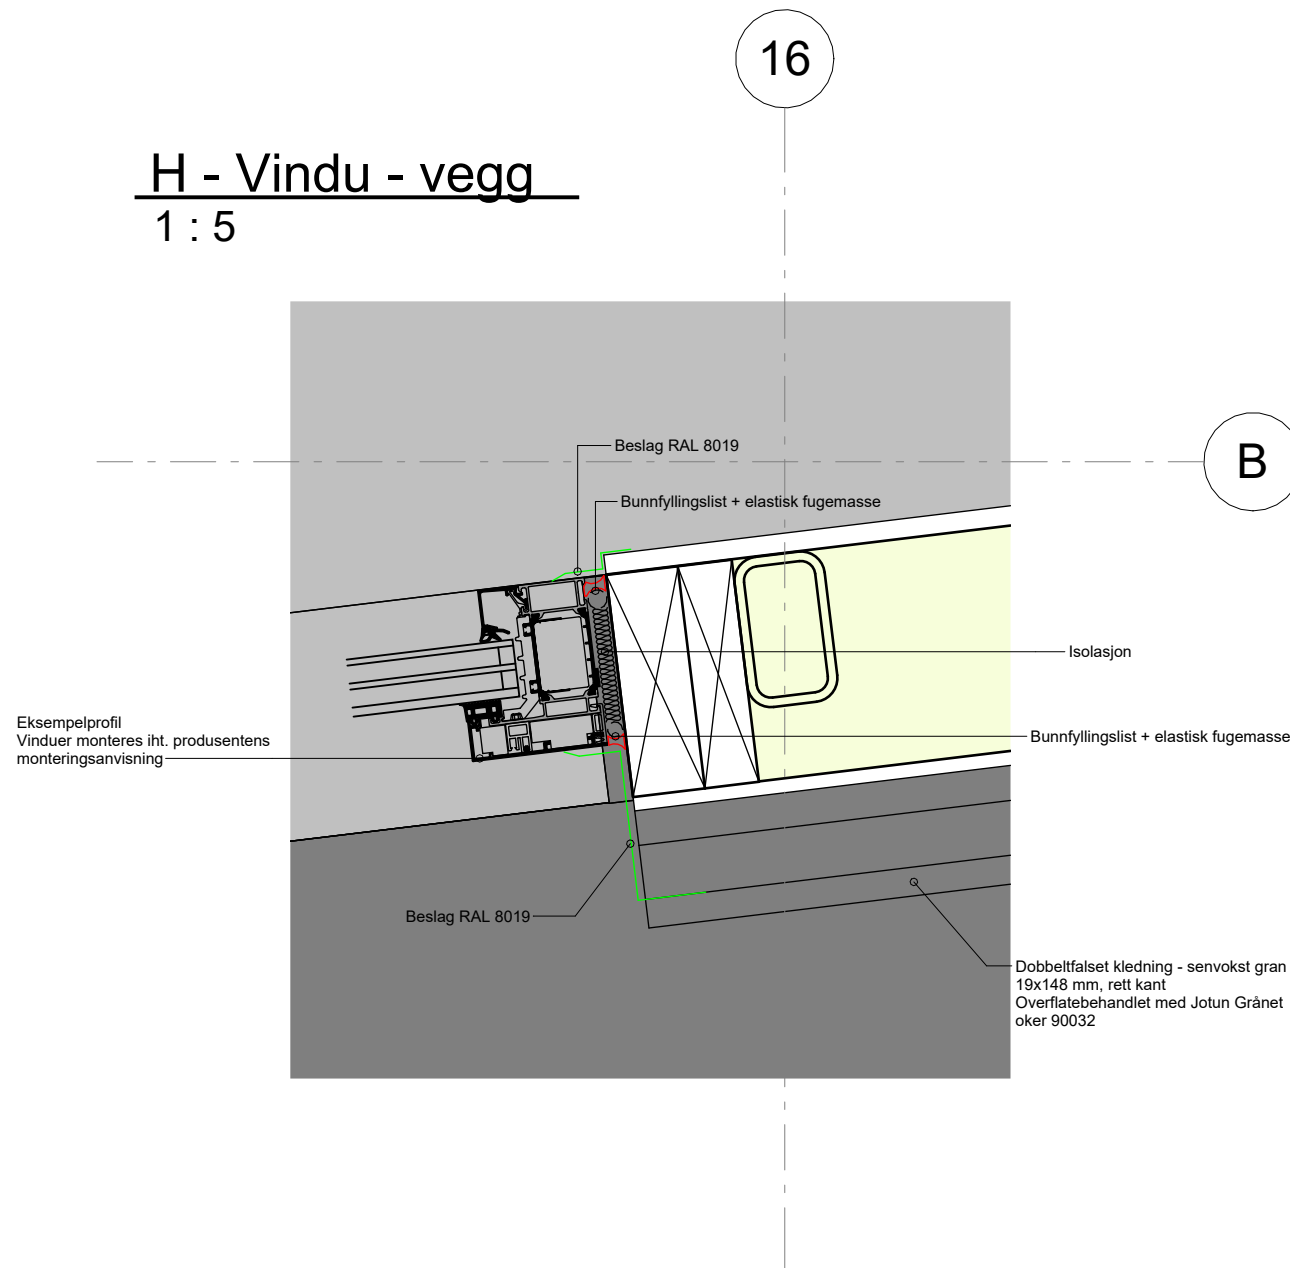

Rev.	Revisjonen gjelder	Målestokk	Utført	Kontr.	Dato
NFK	Mosjøen videregående skole	1 : 5	Dato	01/06/2026	
			Tegnet	TGN	
			Kontr.	RT	
Detaljer vegg/vindu	Arkstørrelse A3	Prosjektnr.	2020 016		
STRENGEN DRIVHUS	Tegningsnr. A104			Rev.	

# V-01

10x26M

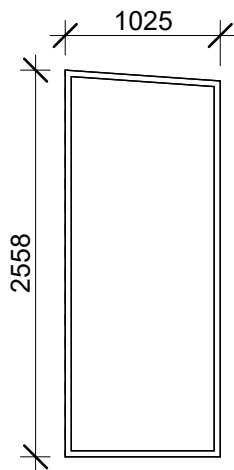


Antall:	1 stk.
Bredde:	1025mm
Høyde:	2558mm
Slagretning:	Fastkarm
Lydklasse:	-
Brannklasse:	-
Glass:	Sikkerhetsglass
U-verdi:	1,2
Merknader:	Toppvinkel 4°
Overflate karm:	RAL 8019

Rev.	Revisjonen gjelder	Utført	Kontr.	Dato
NFK	Målestokk	Dato	01/06/2026	
Mosjøen videregående skole	1 : 50	Tegnet	TGN	
		Kontr.	RT	
Vindusskjema	Arkstørrelse A4	Prosjektnr.	2020 016	
	Tegningsnr.			Rev.
	A105-001			

# V-02

10x26M

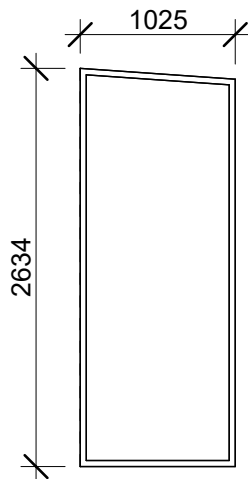


Antall:	1 stk.
Bredde:	1025mm
Høyde:	2634mm
Slagretning:	Fastkarm
Lydklasse:	-
Brannklasse:	-
Glass:	Sikkerhetsglass
U-verdi:	1,2
Merknader:	Toppvinkel 4°
Overflate karm:	RAL 8019

Rev.	Revisjonen gjelder		Utført	Kontr.	Dato
NFK Mosjøen videregående skole	Målestokk  1 : 50		Dato	01/06/2026	
			Tegnet	TGN	
			Kontr.	RT	
Vindusskjema	Arkstørrelse A4	Prosjektnr.	2020 016		
	Tegningsnr. A105-002			Rev.	

# V-03

10x27M

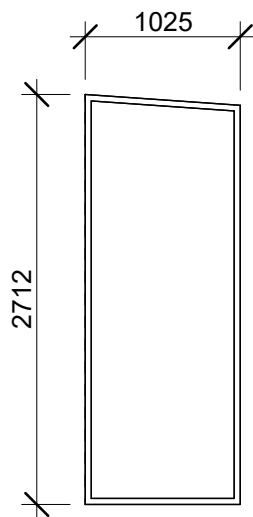


Antall:	1 stk.
Bredde:	1025mm
Høyde:	2712mm
Slagretning:	Fastkarm
Lydklasse:	-
Brannklasse:	-
Glass:	Sikkerhetsglass
U-verdi:	1,2
Merknader:	Toppvinkel 4°
Overflate karm:	RAL 8019

Rev.	Revisjonen gjelder	Utført	Kontr.	Dato
NFK Mosjøen videregående skole	Målestokk  1 : 50	Dato	01/06/2026	
		Tegnet	TGN	
		Kontr.	RT	
Vindusskjema	Arkstørrelse A4	Prosjektnr.	2020 016	
	Tegningsnr. A105-003			Rev.



# V-04

10x28M

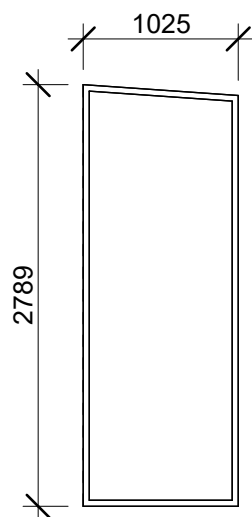


Antall:	1 stk.
Bredde:	1025mm
Høyde:	2789mm
Slagretning:	Fastkarm
Lydklasse:	-
Brannklasse:	-
Glass:	Sikkerhetsglass
U-verdi:	1,2
Merknader:	Toppvinkel 4°
Overflate karm:	RAL 8019

Rev.	Revisjonen gjelder	Utført	Kontr.	Dato
NFK	Målestokk	Dato	01/06/2026	
Mosjøen videregående skole	1 : 50	Tegnet	TGN	
		Kontr.	RT	
Vindusskjema	Arkstørrelse A4	Prosjektnr.	2020 016	
	Tegningsnr.	A105-004		Rev.

# V-05

10x29M

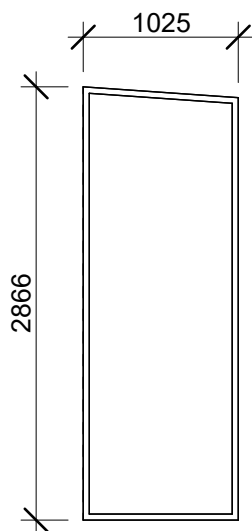


Antall:	1 stk.
Bredde:	1025mm
Høyde:	2866mm
Slagretning:	Fastkarm
Lydklasse:	-
Brannklasse:	-
Glass:	Sikkerhetsglass
U-verdi:	1,2
Merknader:	Toppvinkel 4°
Overflate karm:	RAL 8019

Rev.	Revisjonen gjelder	Utført	Kontr.	Dato
NFK	Mosjøen videregående skole	Målestokk	Dato	01/06/2026
		1 : 50	Tegnet	TGN
			Kontr.	RT
Vindusskjema		Arkstørrelse A4	Prosjektnr.	2020 016
		Tegningsnr. <b>A105-005</b>	Rev.	

# V-06

10x29M

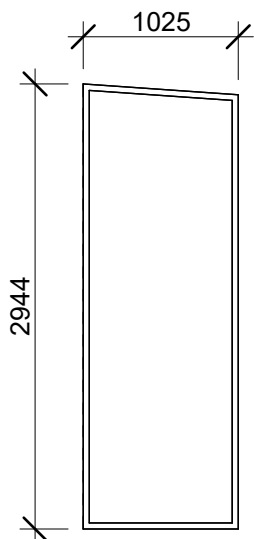


Antall:	1 stk.
Bredde:	1025mm
Høyde:	2944mm
Slagretning:	Fastkarm
Lydklasse:	-
Brannklasse:	-
Glass:	Sikkerhetsglass
U-verdi:	1,2
Merknader:	Toppvinkel 4°
Overflate karm:	RAL 8019

Rev.	Revisjonen gjelder	Utført	Kontr.	Dato
NFK	Mosjøen videregående skole	Målestokk	Dato	01/06/2026
		1 : 50	Tegnet	TGN
			Kontr.	RT
Vindusskjema		Arkstørrelse A4	Prosjektnr.	2020 016
		Tegningsnr. <b>A105-006</b>	Rev.	

# V-07

11x6M

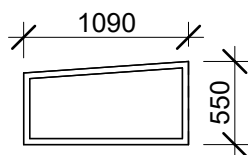


Antall:	1 stk.
Bredde:	1090 mm
Høyde:	550 mm
Slagretning:	Fastkarm
Lydklasse:	-
Brannklasse:	-
Glass:	Sikkerhetsglass
U-verdi:	1,2
Merknader:	Toppvinkel 4°
Overflate karm:	RAL 8019

Rev.	Revisjonen gjelder	Utført	Kontr.	Dato
NFK	Målestokk	Dato	01/06/2026	
Mosjøen videregående skole	1 : 50	Tegnet	TGN	
		Kontr.	RT	
Vindusskjema	Arkstørrelse A4	Prosjektnr.	2020 016	
	Tegningsnr.	A105-007		Rev.

# V-08

10x26M

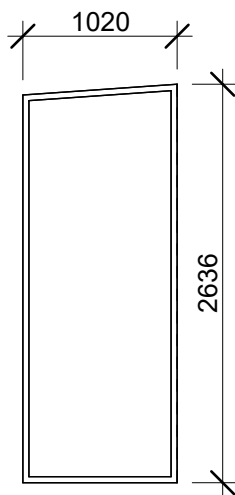


Antall:	1 stk.
Bredde:	1020mm
Høyde:	2636mm
Slagretning:	Fastkarm
Lydklasse:	-
Brannklasse:	-
Glass:	Sikkerhetsglass
U-verdi:	1,2
Merknader:	Toppvinkel 4°
Overflate karm:	RAL 8019

Rev.	Revisjonen gjelder	Utført	Kontr.	Dato
NFK	Mosjøen videregående skole	Målestokk	Dato	01/06/2026
		1 : 50	Tegnet	TGN
			Kontr.	RT
Vindusskjema		Arkstørrelse	Prosjektnr.	2020 016
		A4		
		Tegningsnr.		Rev.
		A105-008		

# V-09

10x27M

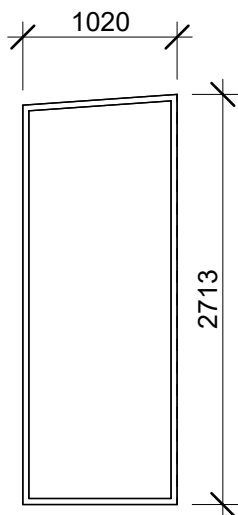


Antall:	1 stk.
Bredde:	1020mm
Høyde:	2713mm
Slagretning:	Fastkarm
Lydklasse:	-
Brannklasse:	-
Glass:	Sikkerhetsglass
U-verdi:	1,2
Merknader:	Toppvinkel 4°
Overflate karm:	RAL 8019

Rev.	Revisjonen gjelder		Utført	Kontr.	Dato
NFK Mosjøen videregående skole		Målestokk	Dato	01/06/2026	
		1 : 50	Tegnet	TGN	
			Kontr.	RT	
Vindusskjema		Arkstørrelse A4	Prosjektnr.	2020 016	
		Tegningsnr. A105-009			Rev.

# V-10

10x28M

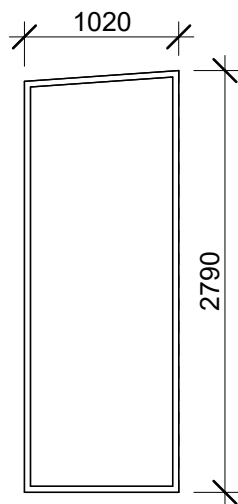


Antall:	1 stk.
Bredde:	1020 mm
Høyde:	2790 mm
Slagretning:	Fastkarm
Lydklasse:	-
Brannklasse:	-
Glass:	Sikkerhetsglass
U-verdi:	1,2
Merknader:	Toppvinkel 4°
Overflate karm:	RAL 8019

Rev.	Revisjonen gjelder	Utført	Kontr.	Dato
NFK	Målestokk	Dato	01/06/2026	
Mosjøen videregående skole	1 : 50	Tegnet	TGN	
		Kontr.	RT	
Vindusskjema	Arkstørrelse A4	Prosjektnr.	2020 016	
	Tegningsnr.	A105-010		Rev.

# V-11

10x29M

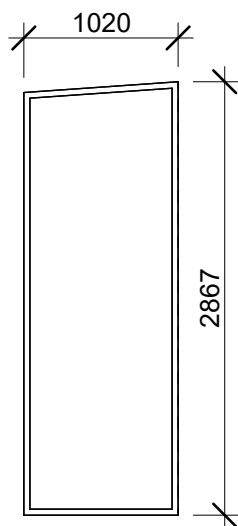


Antall:	1 stk.
Bredde:	1020mm
Høyde:	2867mm
Slagretning:	Fastkarm
Lydklasse:	-
Brannklasse:	-
Glass:	Sikkerhetsglass
U-verdi:	1,2
Merknader:	Toppvinkel 4°
Overflate karm:	RAL 8019

Rev.	Revisjonen gjelder	Utført	Kontr.	Dato
NFK	Mosjøen videregående skole	Målestokk	Dato	01/06/2026
		1 : 50	Tegnet	TGN
			Kontr.	RT
Vindusskjema		Arkstørrelse A4	Prosjektnr.	2020 016
		Tegningsnr. A105-011	Rev.	



# V-12

10x29M

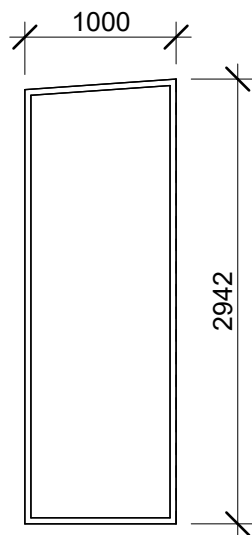


Antall:	1 stk.
Bredde:	1000mm
Høyde:	2942mm
Slagretning:	Fastkarm
Lydklasse:	-
Brannklasse:	-
Glass:	Sikkerhetsglass
U-verdi:	1,2
Merknader:	Toppvinkel 4°
Overflate karm:	RAL 8019

Rev.	Revisjonen gjelder	Utført	Kontr.	Dato
NFK	Målestokk	Dato	01/06/2026	
Mosjøen videregående skole	1 : 50	Tegnet	TGN	
		Kontr.	RT	
Vindusskjema	Arkstørrelse A4	Prosjektnr.	2020 016	
	Tegningsnr.	A105-012		Rev.

# V-13

12x22M

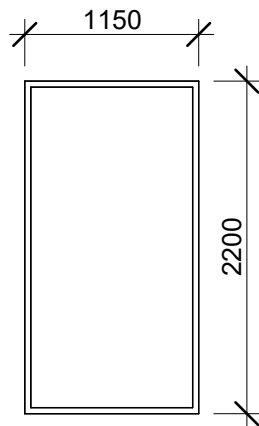


Antall:	2 stk.
Bredde:	1150mm
Høyde:	2200mm
Slagretning:	Fastkarm
Lydklasse:	-
Brannklasse:	-
Glass:	Sikkerhetsglass
U-verdi:	1,2
Merknader:	-
Overflate karm:	RAL 8019

Rev.	Revisjonen gjelder	Utført	Kontr.	Dato
NFK Mosjøen videregående skole	Målestokk  1 : 50	Dato	01/06/2026	
		Tegnet	TGN	
		Kontr.	RT	
Vindusskjema	Arkstørrelse A4	Prosjektnr.	2020 016	
	Tegningsnr. A105-013			Rev.

# V-14

12x22M

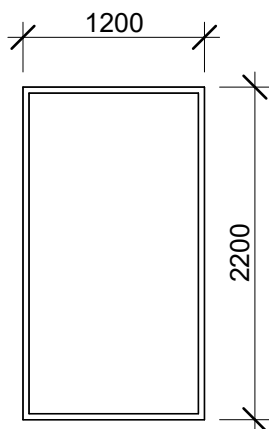


Antall:	1 stk.
Bredde:	1200mm
Høyde:	2200mm
Slagretning:	Fastkarm
Lydklasse:	-
Brannklasse:	-
Glass:	Sikkerhetsglass
U-verdi:	1,2
Merknader:	-
Overflate karm:	RAL 8019

Rev.	Revisjonen gjelder		Utført	Kontr.	Dato
NFK Mosjøen videregående skole		Målestokk	Dato	01/06/2026	
		1 : 50	Tegnet	TGN	
			Kontr.	RT	
Vindusskjema		Arkstørrelse A4	Prosjektnr.	2020 016	
		Tegningsnr. A105-014			Rev.

# V-15

10x10M

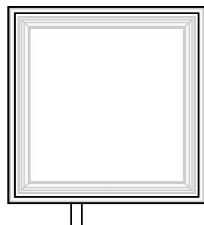


Antall:	2 stk.
Bredde:	1000 mm
Høyde:	1000 mm
Slagretning:	
Lydklasse:	-
Brannklasse:	-
Glass:	Sikkerhetsglass, må tåle personlast
U-verdi:	1,2
Merknader:	Velux CVU eller lignende

Rev.	Revisjonen gjelder	Utført	Kontr.	Dato
NFK Mosjøen videregående skole		Målestokk	Dato	01/06/2026
		1 : 50	Tegnet	TGN
			Kontr.	RT
Vindusskjema		Arkstørrelse A4	Prosjektnr.	2020 016
		Tegningsnr. A105-015	Rev.	

# D-01

11x21M

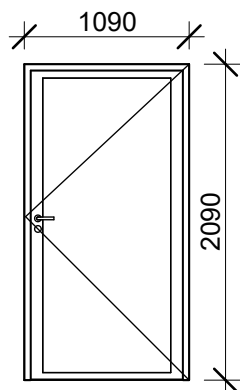

Antall:	1 stk.
Bredde:	1090 mm
Høyde:	2090 mm
Lydklasse:	-
Brannklasse:	-
Dørblad:	Alu/glass RAL 8019
Karm:	Aluminium RAL 8019
Terskel:	-
Vrider/Håndtak:	Rustfri
Låskasse:	Jf. adgangskontroll
Beslag:	-
Hengsler:	Sidehengslet
Glass:	Sikkerhetsglass
U-verdi:	1,2
Merknader:	Forberedt for adgangskontroll

Rev.	Revisjonen gjelder	Utført	Kontr.	Dato
NFK	Målestokk	Dato	01/06/2026	
Mosjøen videregående skole	1 : 50	Tegnet	TGN	
		Kontr.	RT	
Dørskjema	Arkstørrelse A4	Prosjektnr.	2020 016	
	Tegningsnr. A106	Rev.		