




Et. 1
1 : 50

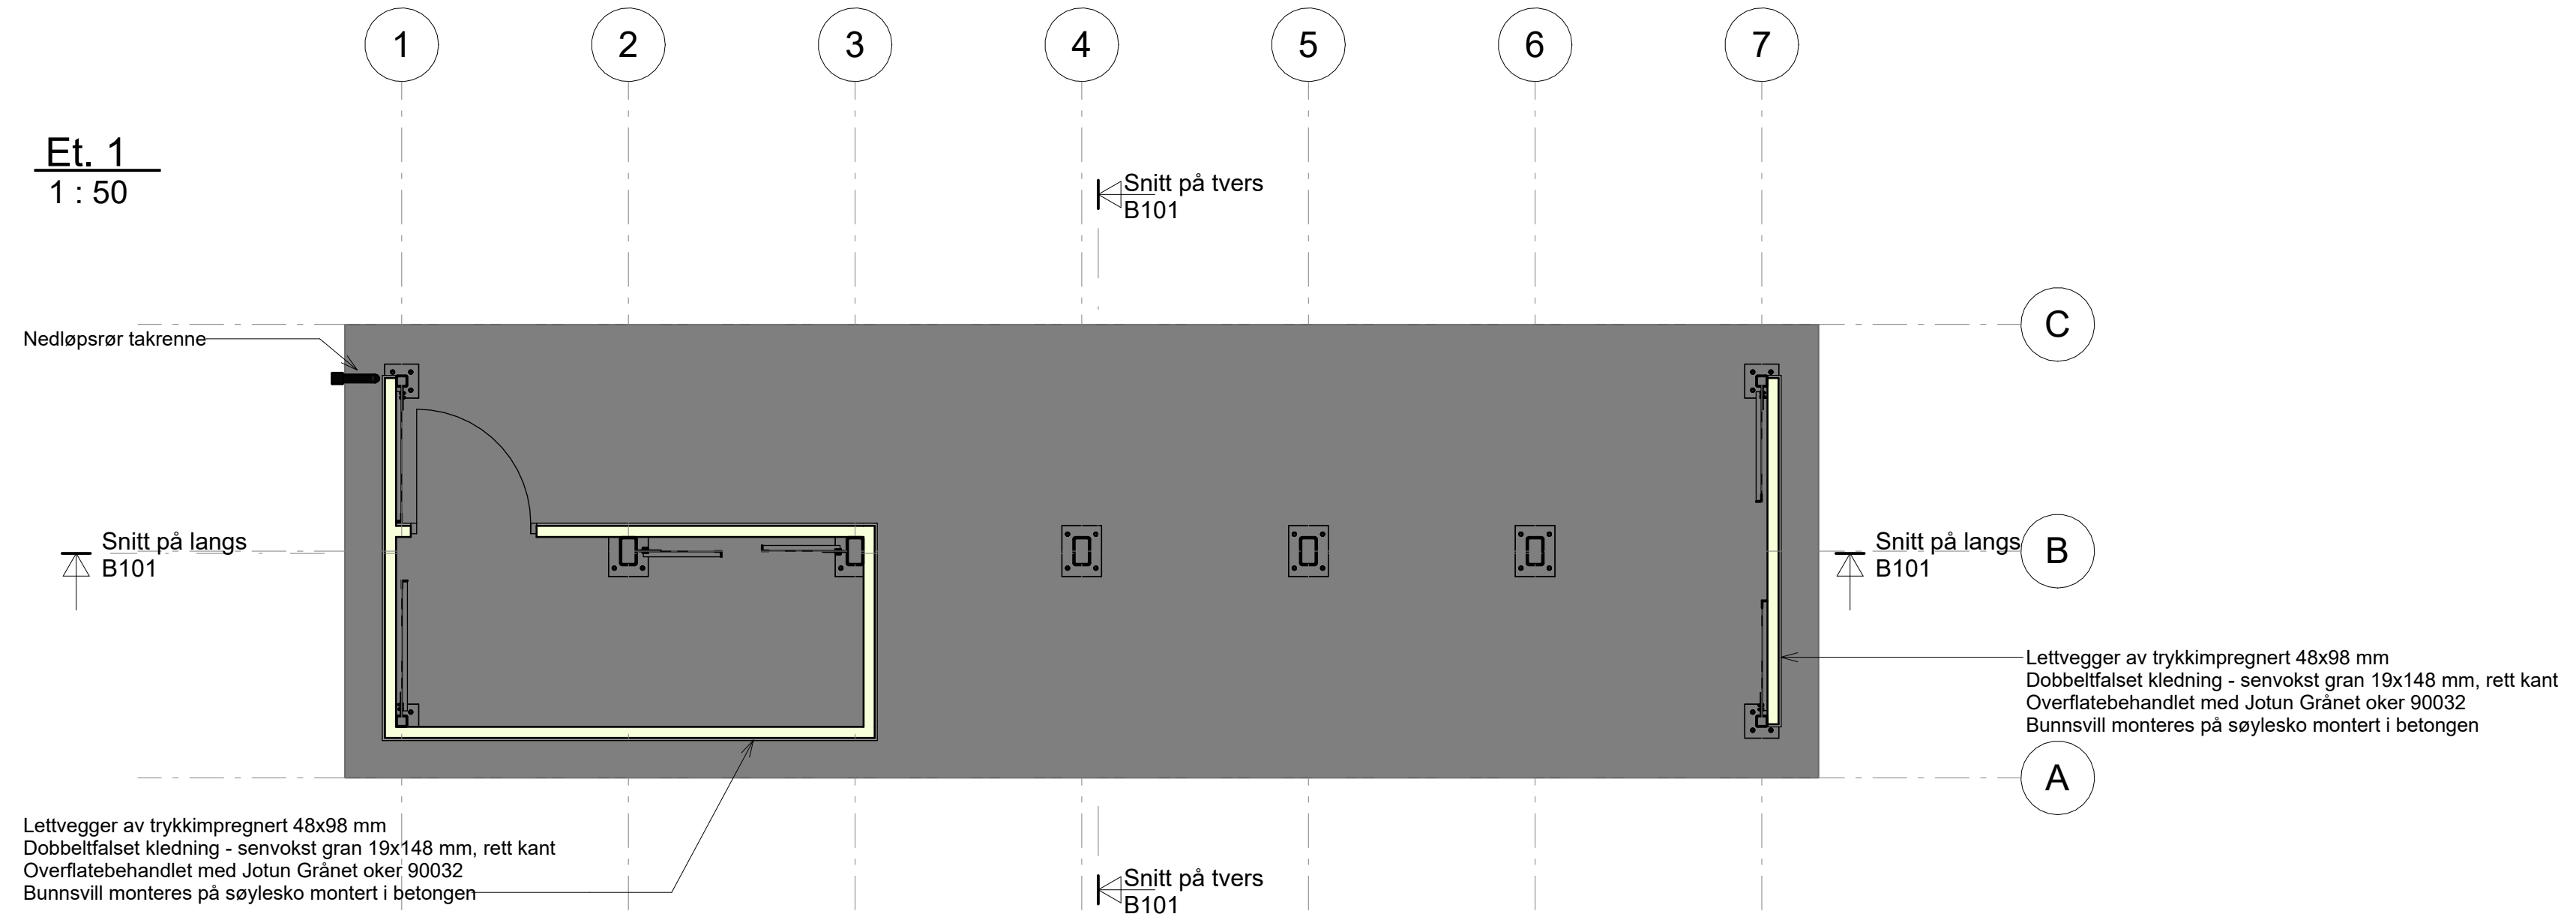

Et. 1 (himling)
1 : 50

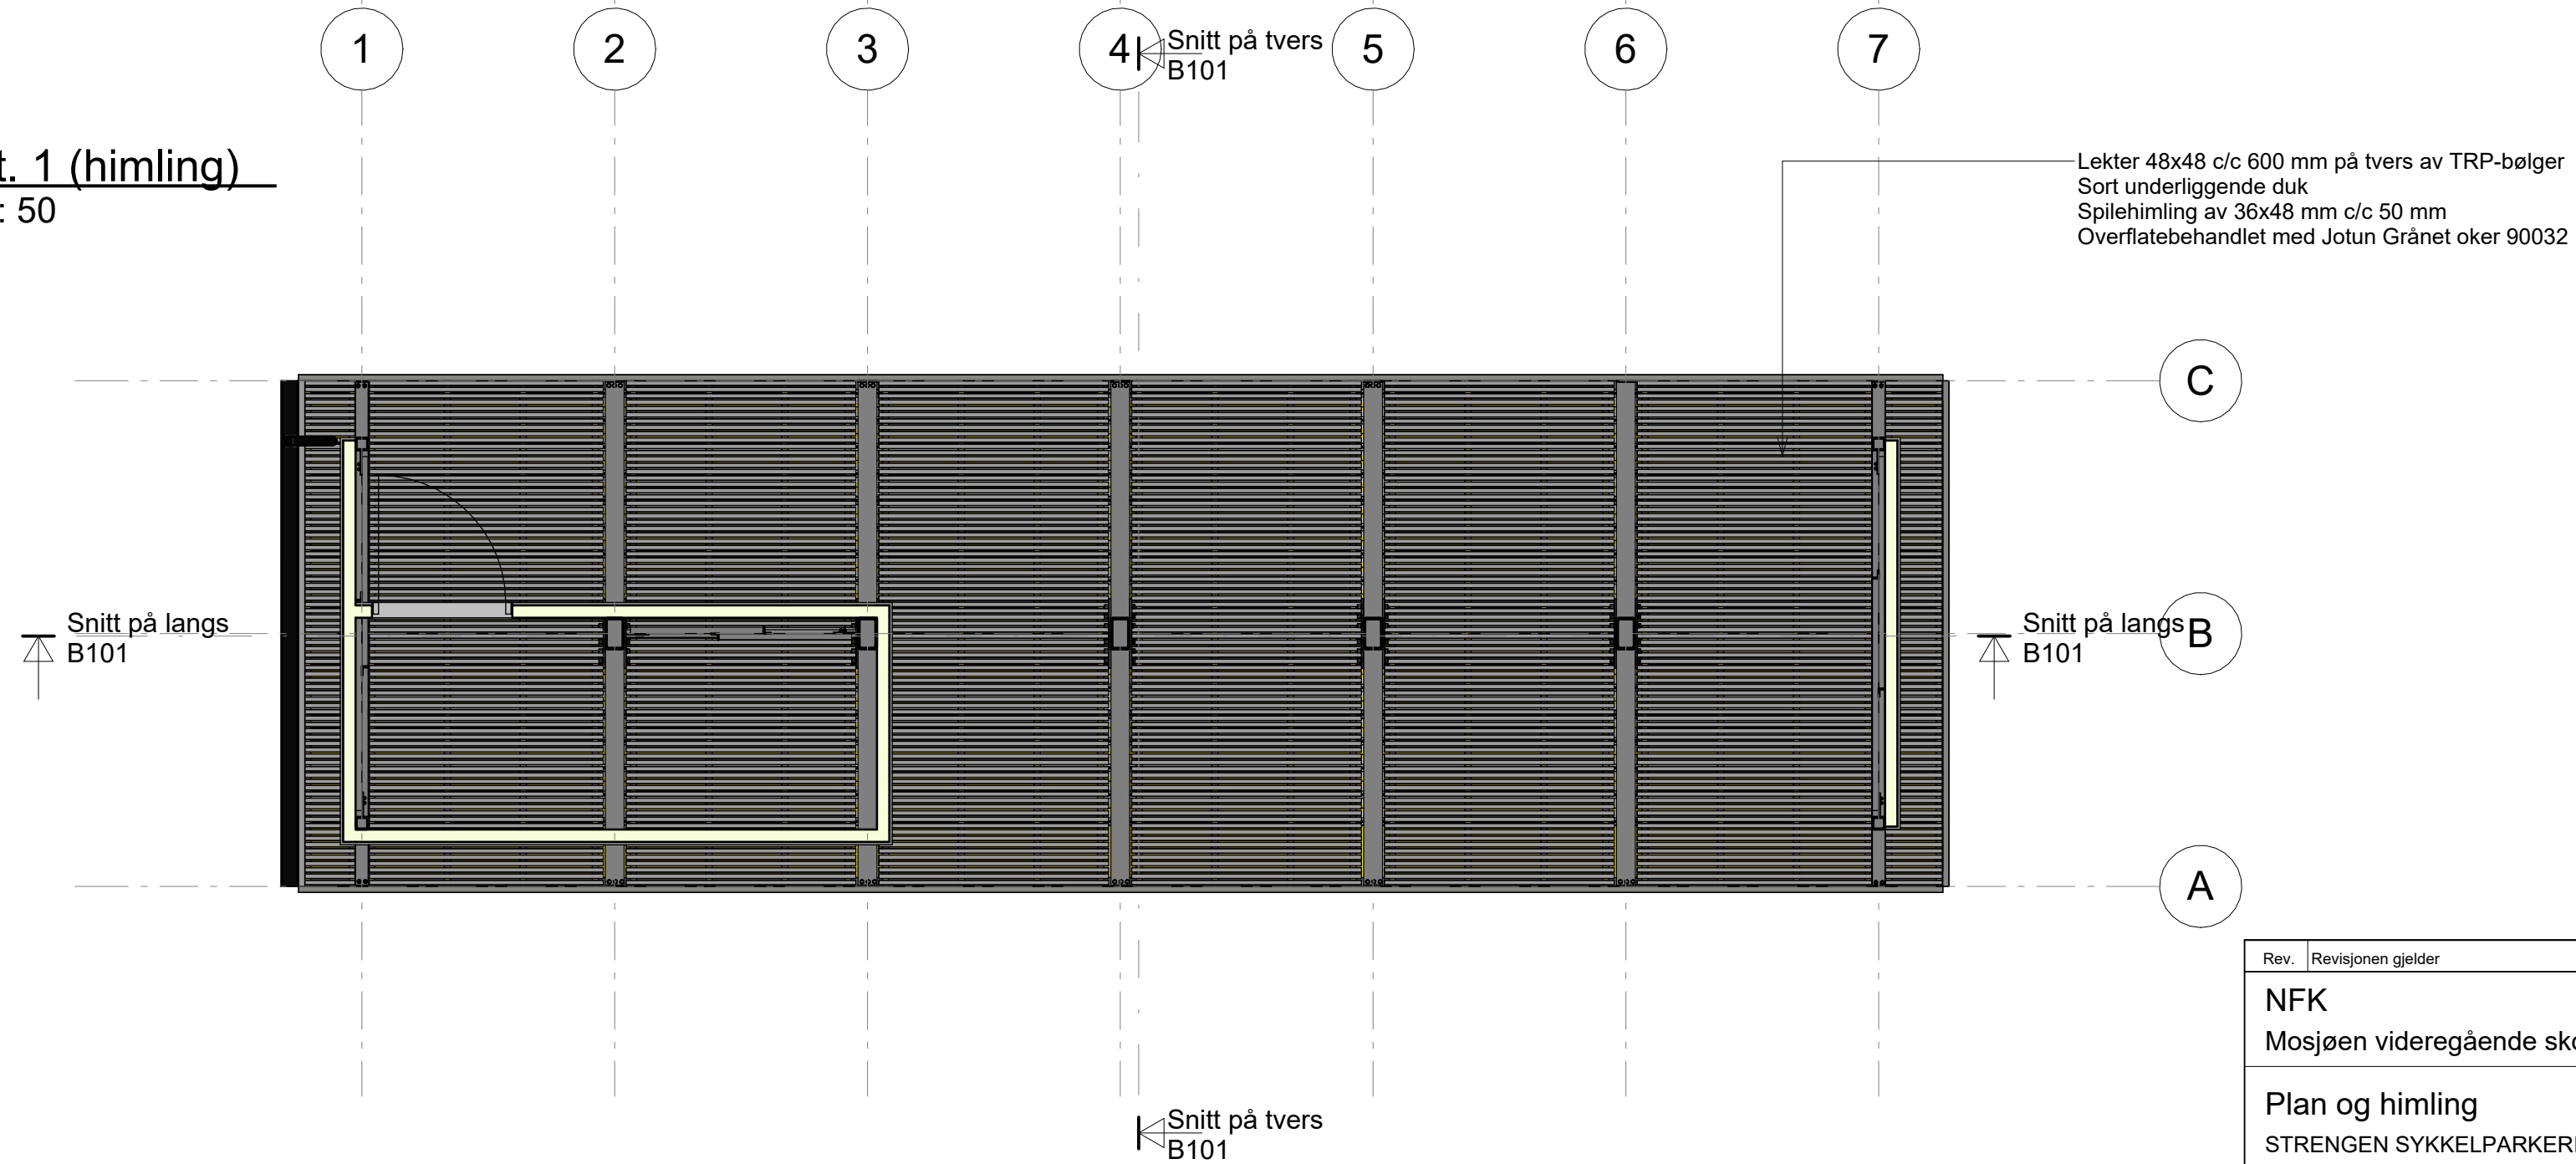


Rev.	Revisjonen gjelder	Målestokk	Utført	Kontr.	Dato
NFK	Mosjøen videregående skole	1 : 50	Dato	01/06/2026	
			Tegnet	TGN	
			Kontr.	RT	
		Arkstørrelse	Prosjektnr.	2020 016	
		A2			
		Tegningsnr.			Rev.
		B100			




BYGG Tech
RÅDGIVENDE INGENIØRKONTOR


Snitt på langs
1 : 50

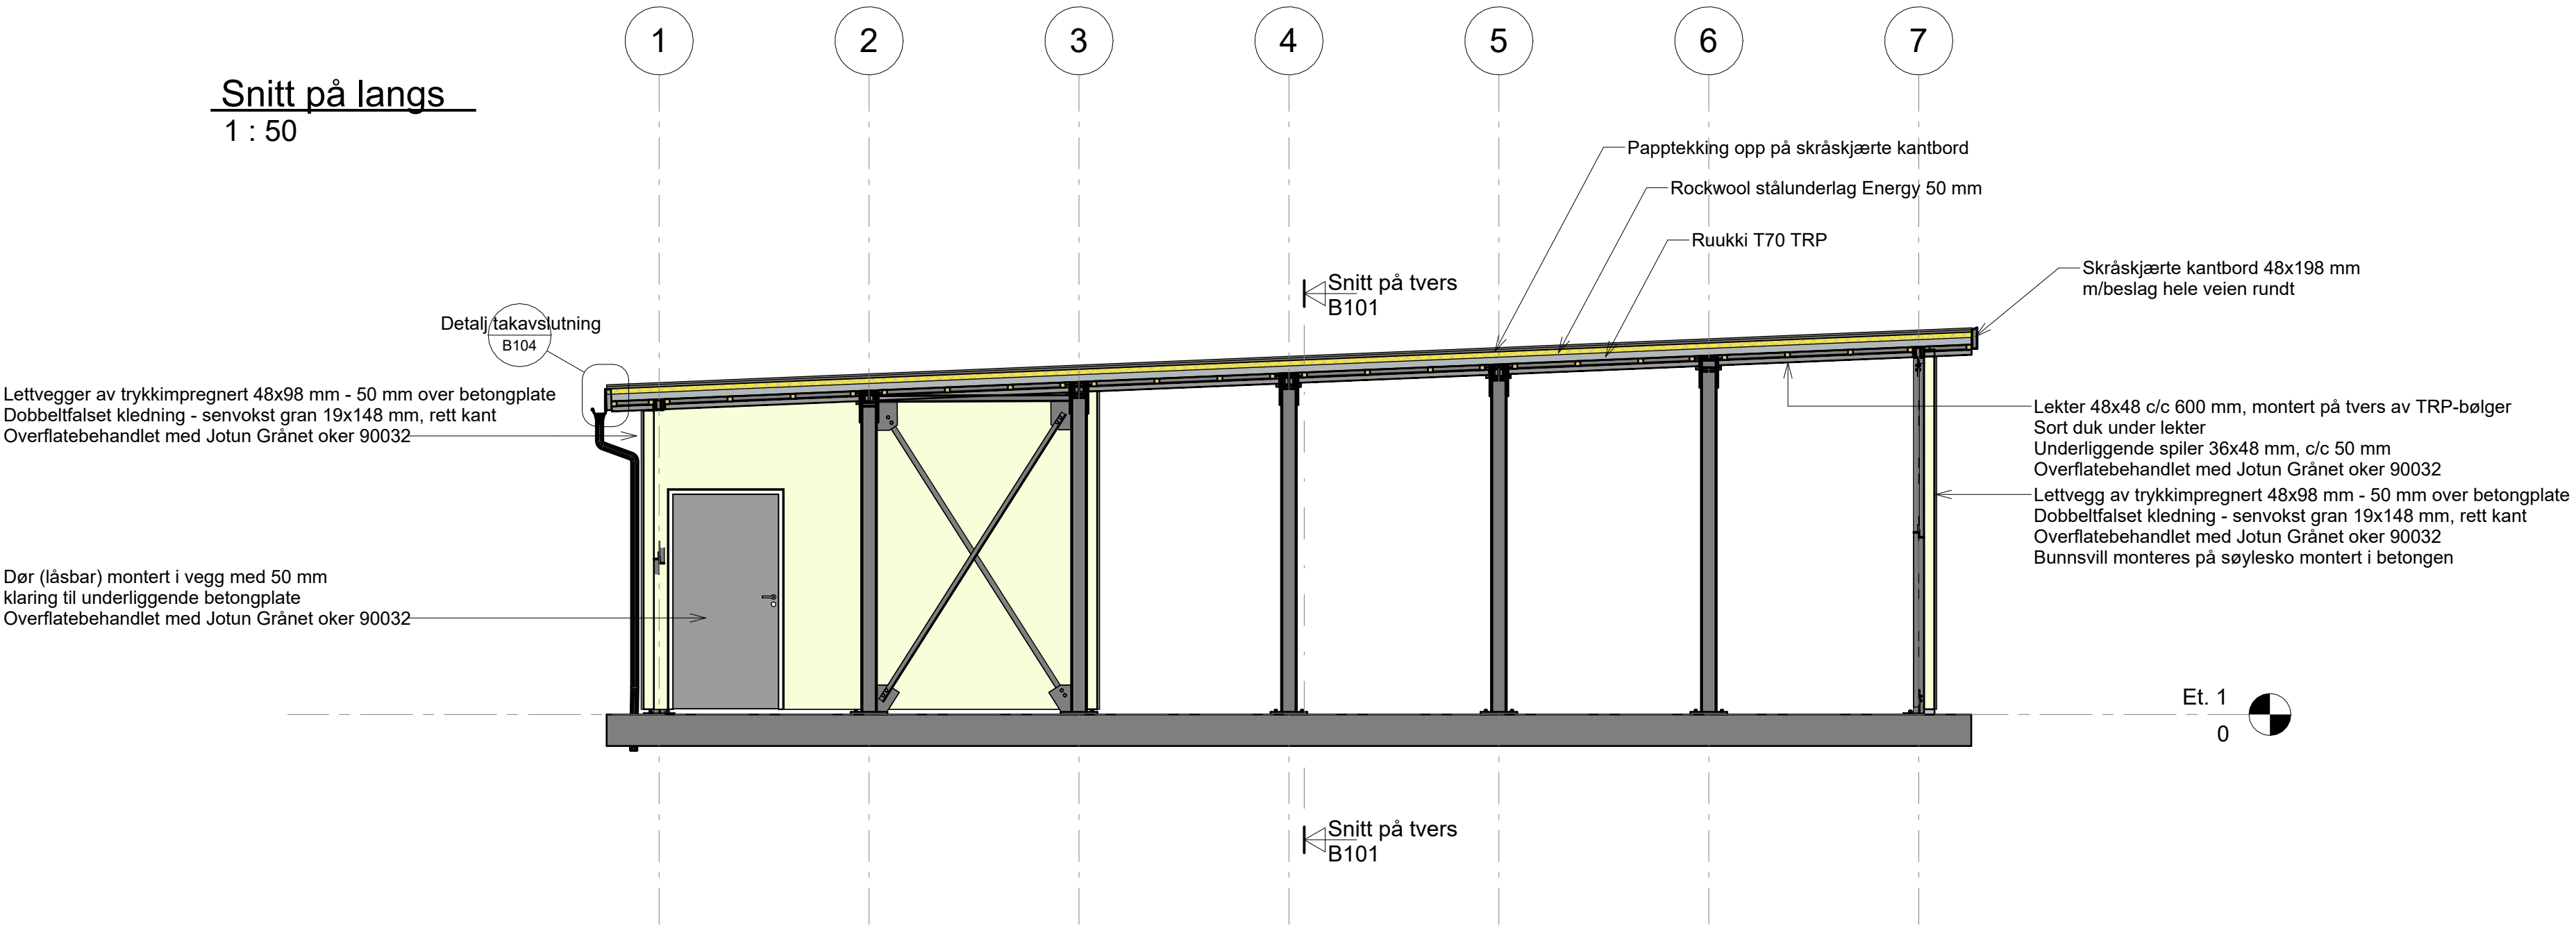


Snitt på tvers
1 : 50

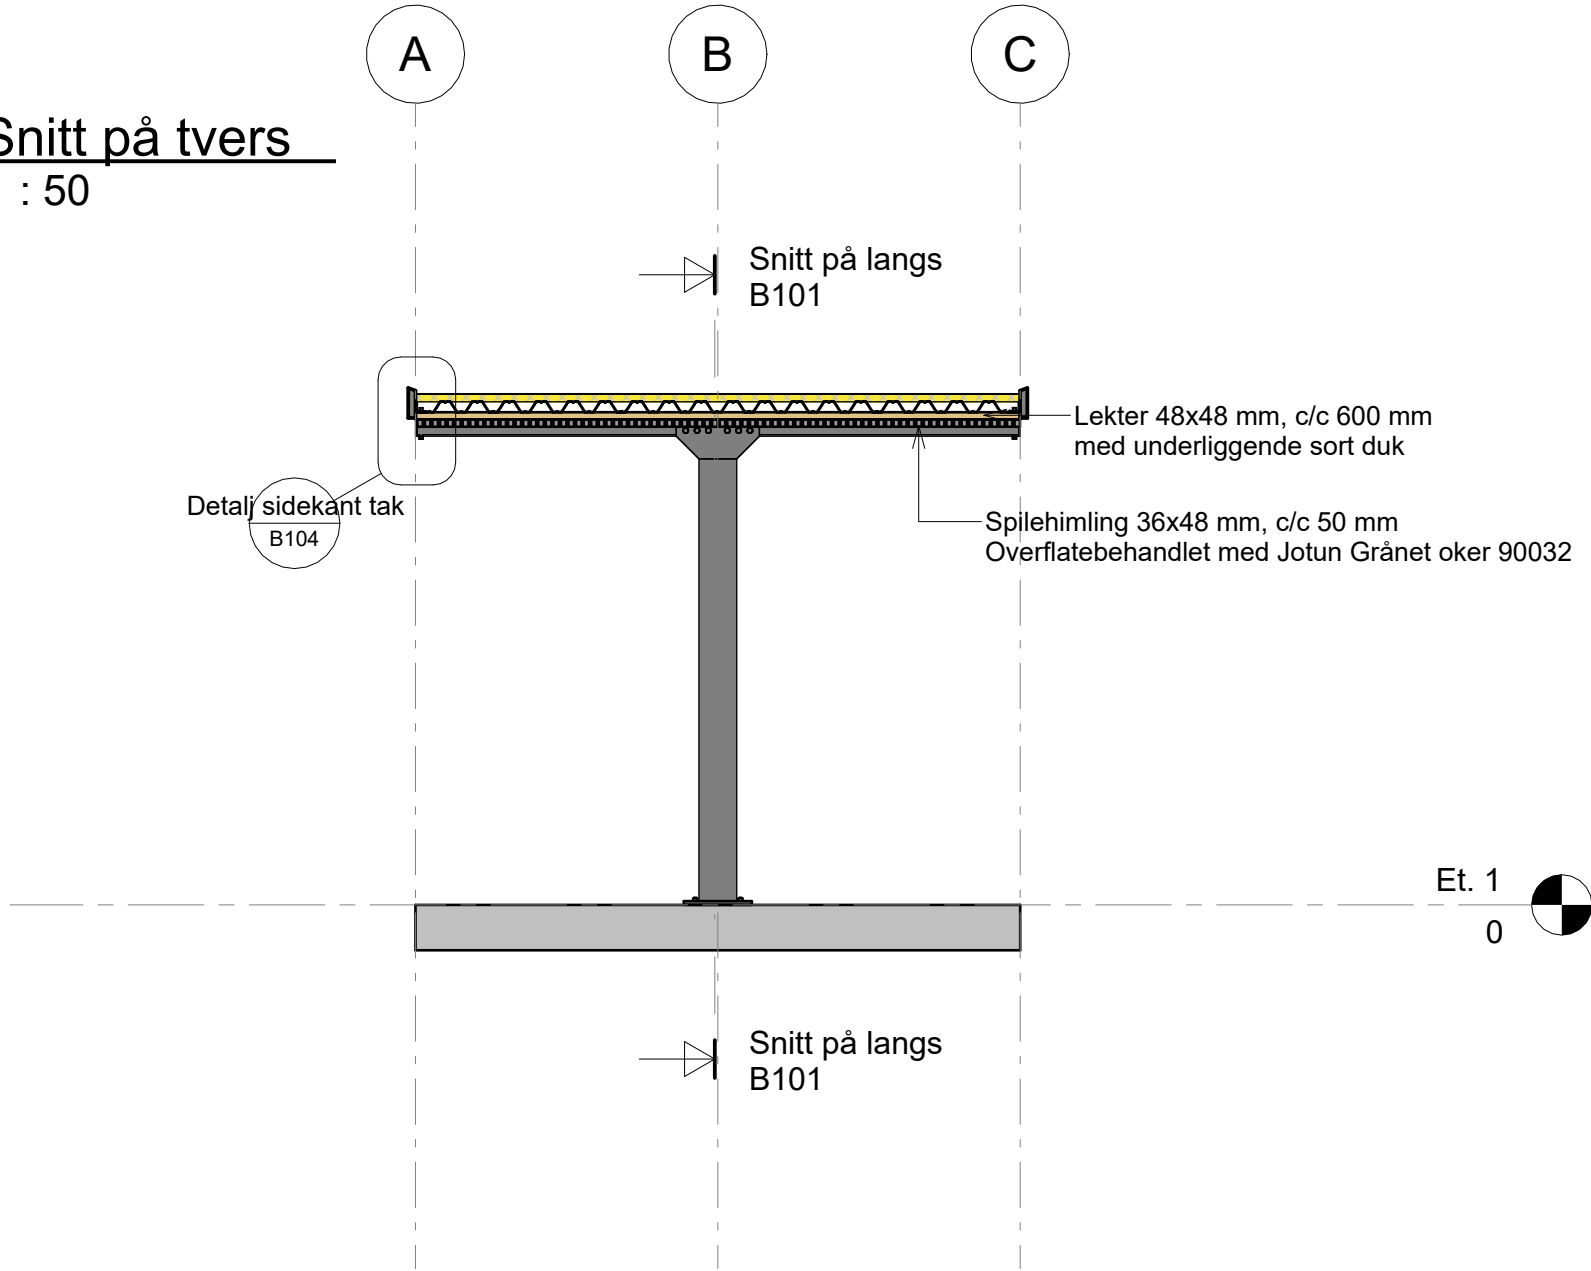


Rev.	Revisjonen gjelder	Målestokk	Utført	Kontr.	Dato
NFK	Mosjøen videregående skole	1 : 50	Dato	01/06/2026	
			Tegnet	TGN	
			Kontr.	RT	
Snitt	STRENGEN SYKKELPARKERING	Arkstørrelse A2	Prosjektnr.	2020 016	
		Tegningsnr.			Rev.
		B101			

**BYGG Tech**
RÅDGIVENDE INGENIØRKONTOR


Langside m/dør
1 : 50

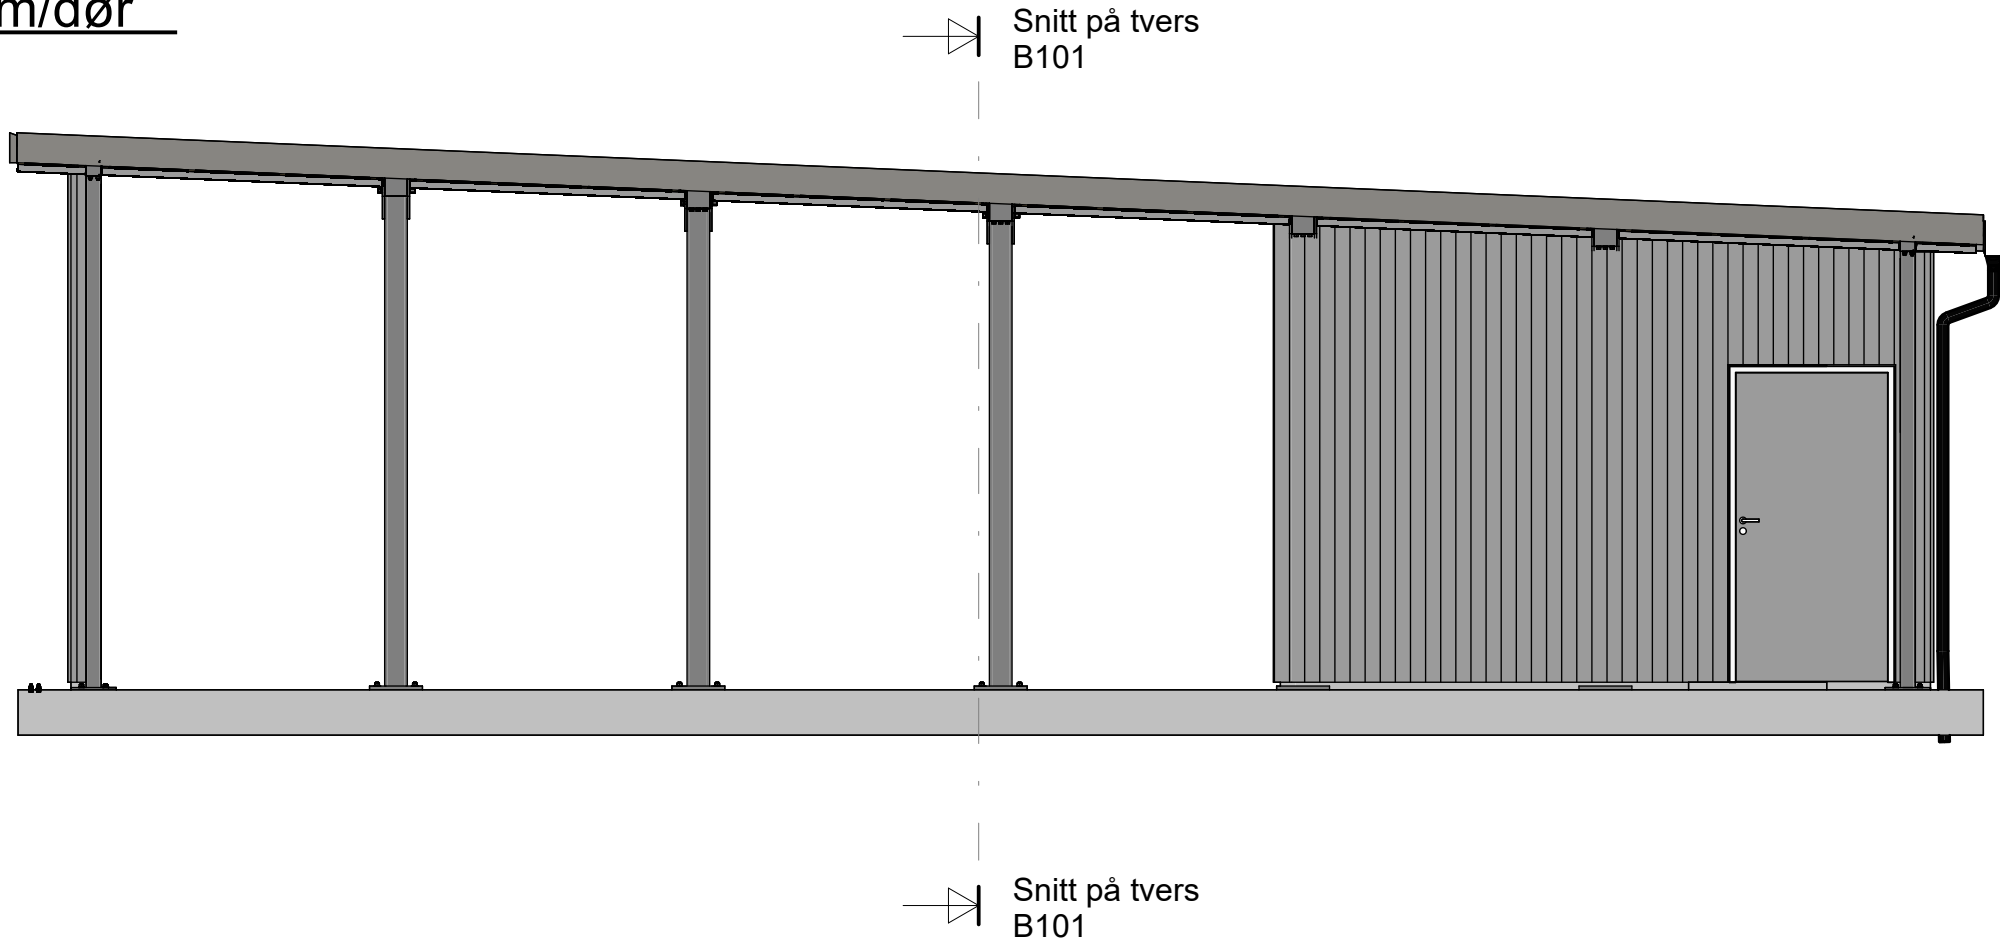


Langside u/dør
1 : 50

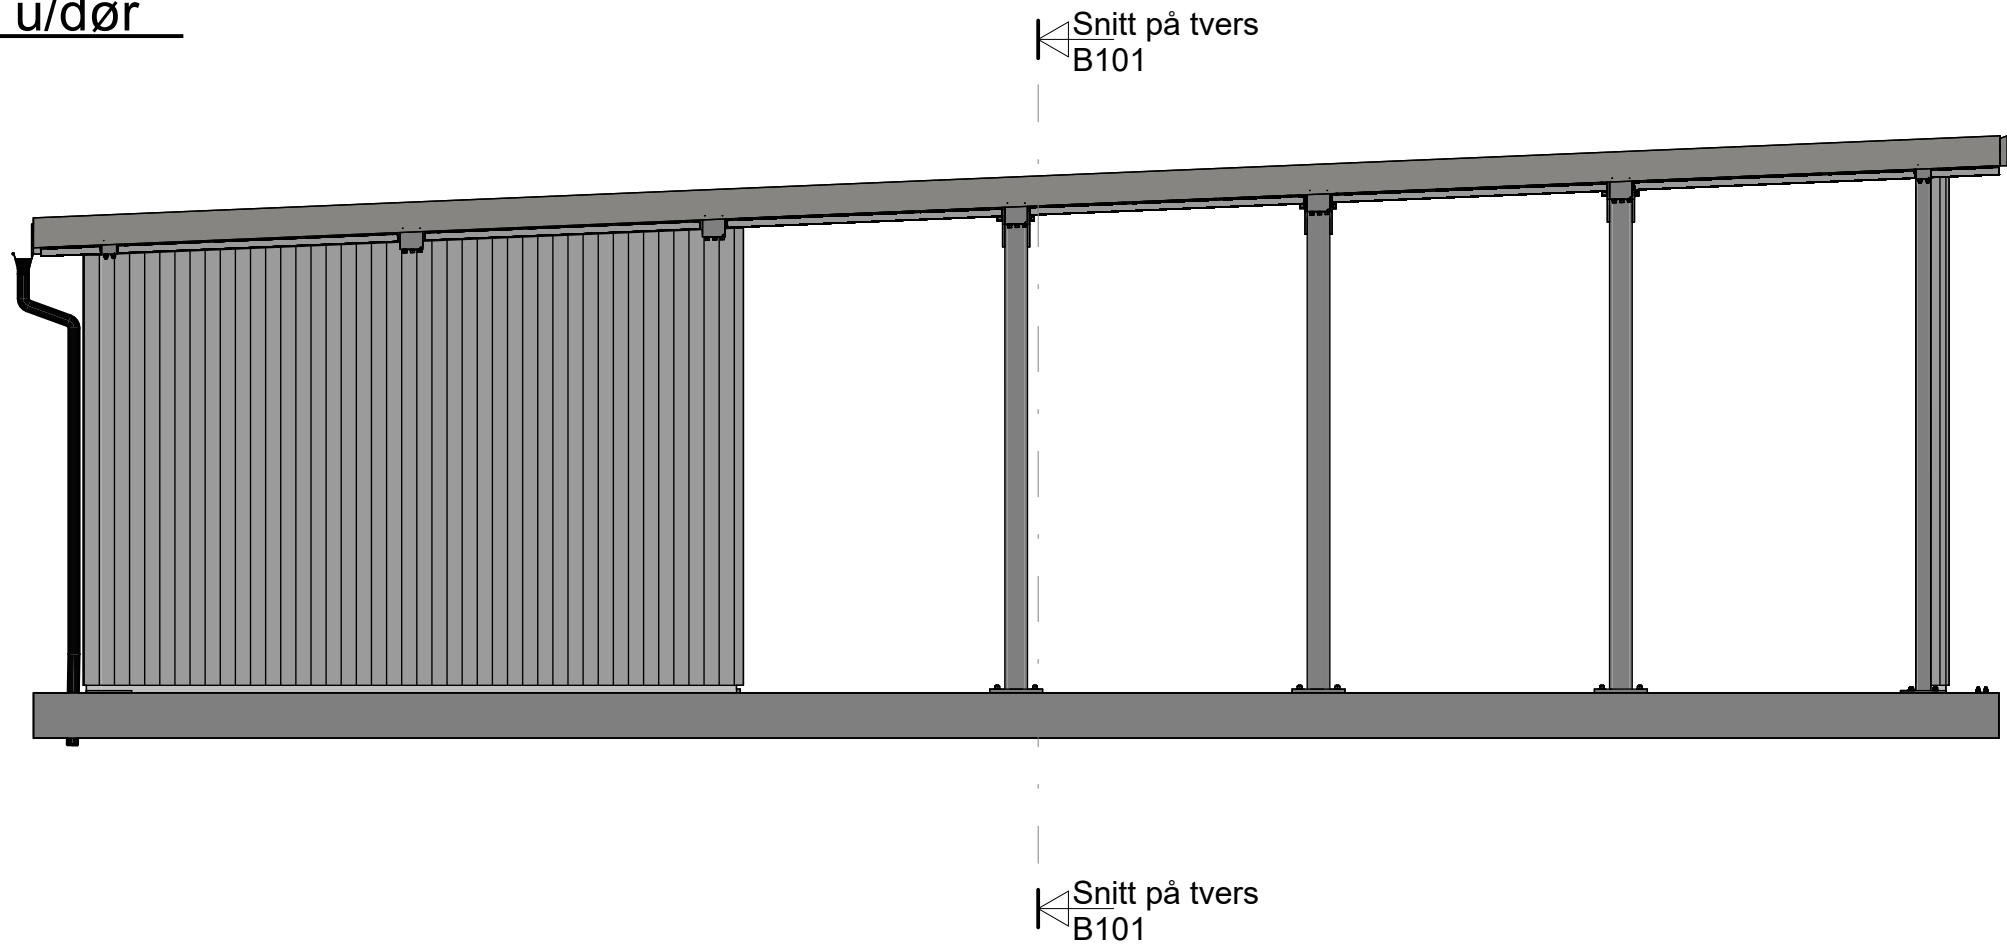


Kortside bod
1 : 50

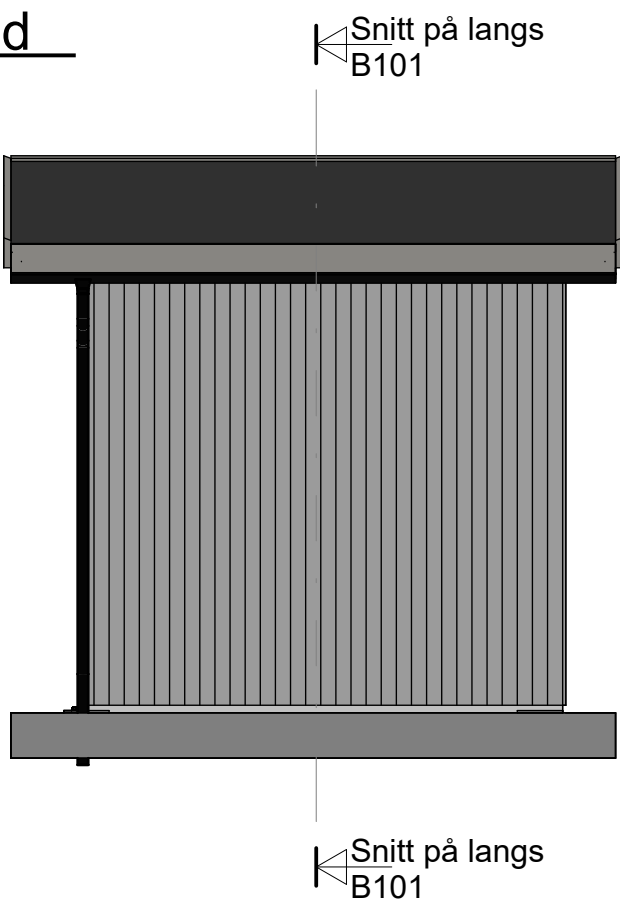

Kortside skillevegg
1 : 50

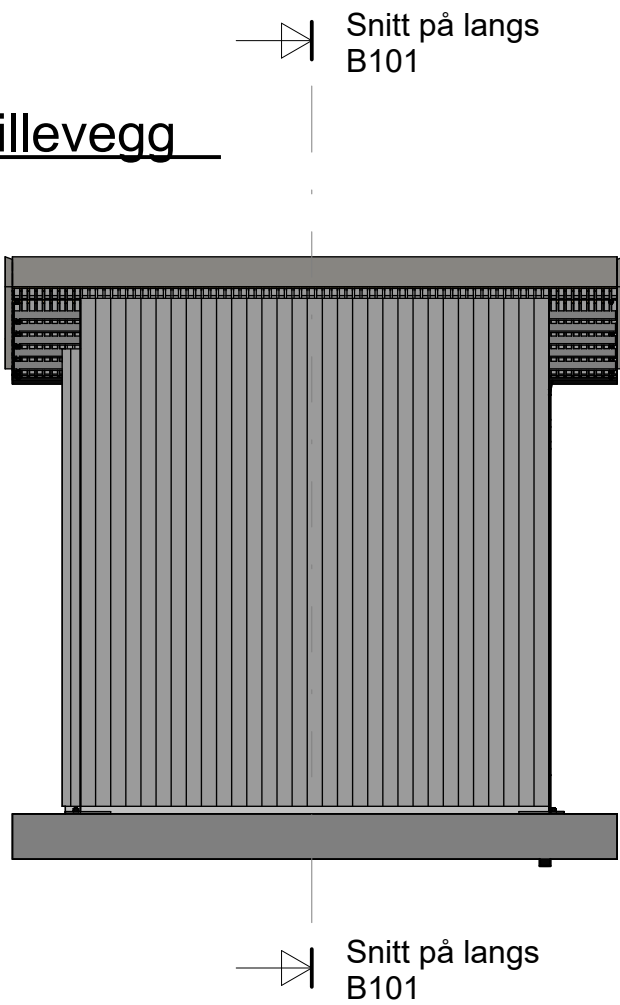


Rev.	Revisjonen gjelder		Utført	Kontr.	Dato
NFK	Mosjøen videregående skole	Målestokk	Dato	01/06/2026	
		1 : 50	Tegnet	TGN	
			Kontr.	RT	
Fasader	STRENGEN SYKKELPARKERING	Arkstørrelse A2	Prosjektnr.	2020 016	
		Tegningsnr.	Rev.		
		B102			




BYGG Tech
RÅDGIVENDE INGENIØRKONTOR

3D-1

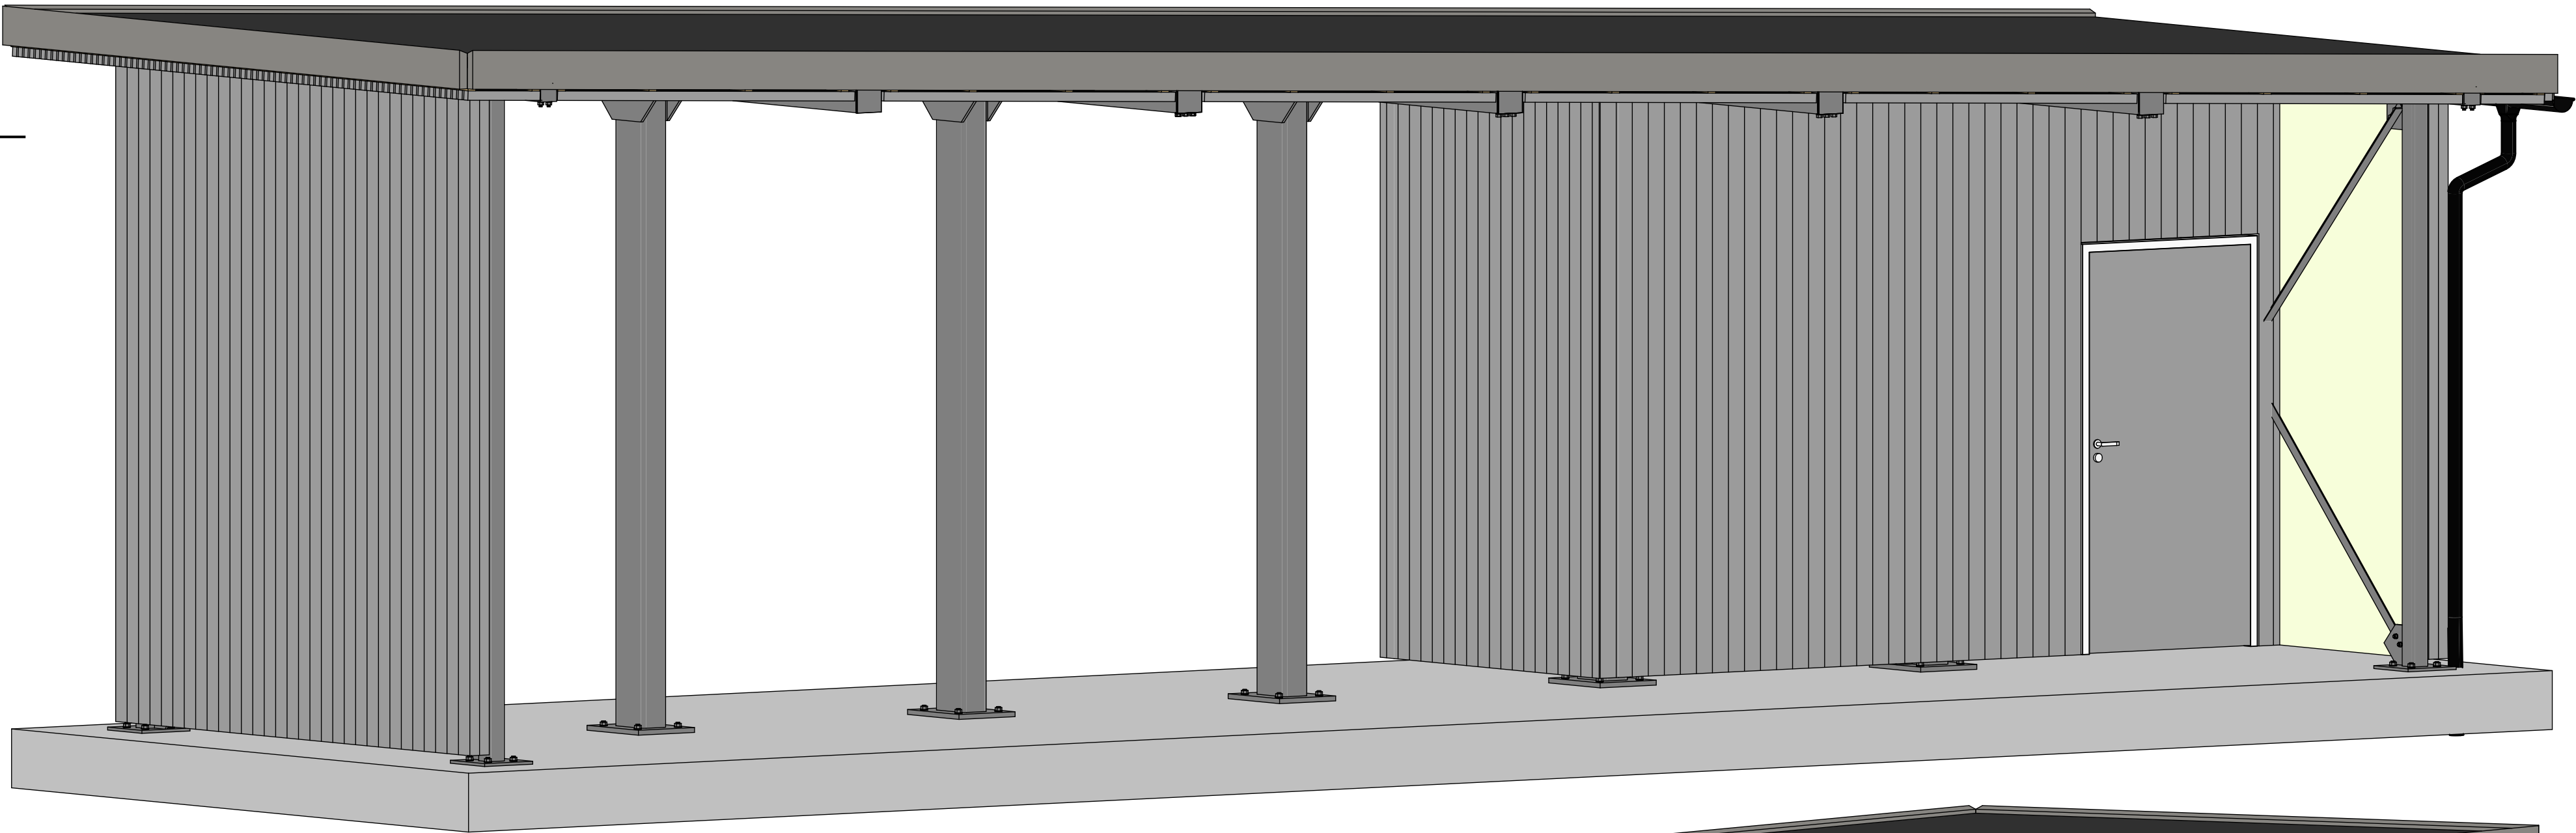

3D-2

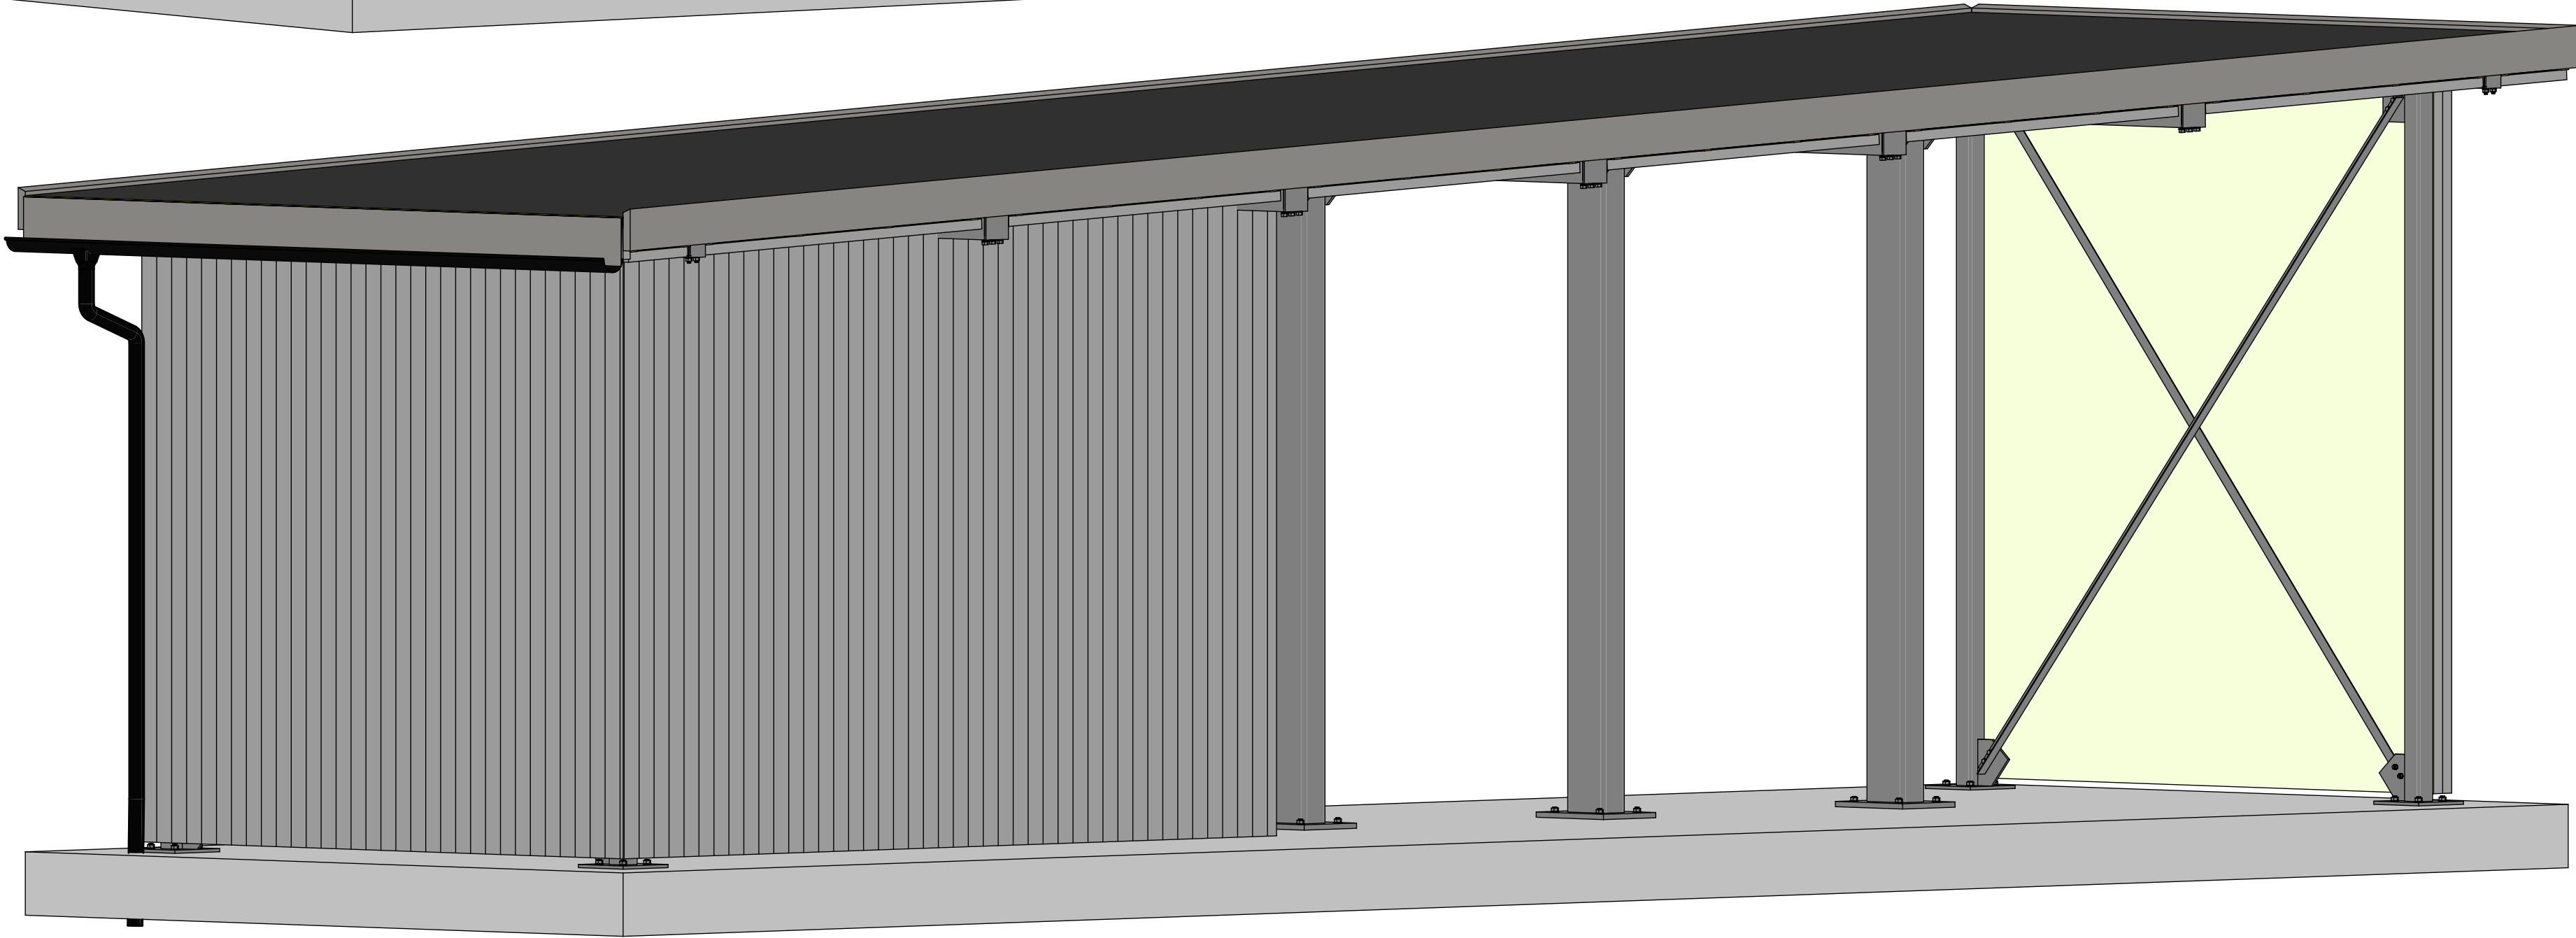


Rev.	Revisjonen gjelder		Utført	Kontr.	Dato
NFK		Målestokk	Dato	01/06/2026	
Mosjøen videregående skole			Tegnet	TGN	
			Kontr.	RT	
Perspektiv		Arkstørrelse	Prosjektnr.	2020 016	
STRENGEN SYKKELPARKERING		A2			Rev.
		Tegningsnr.	B103		




Detalj takavslutning

1 : 5

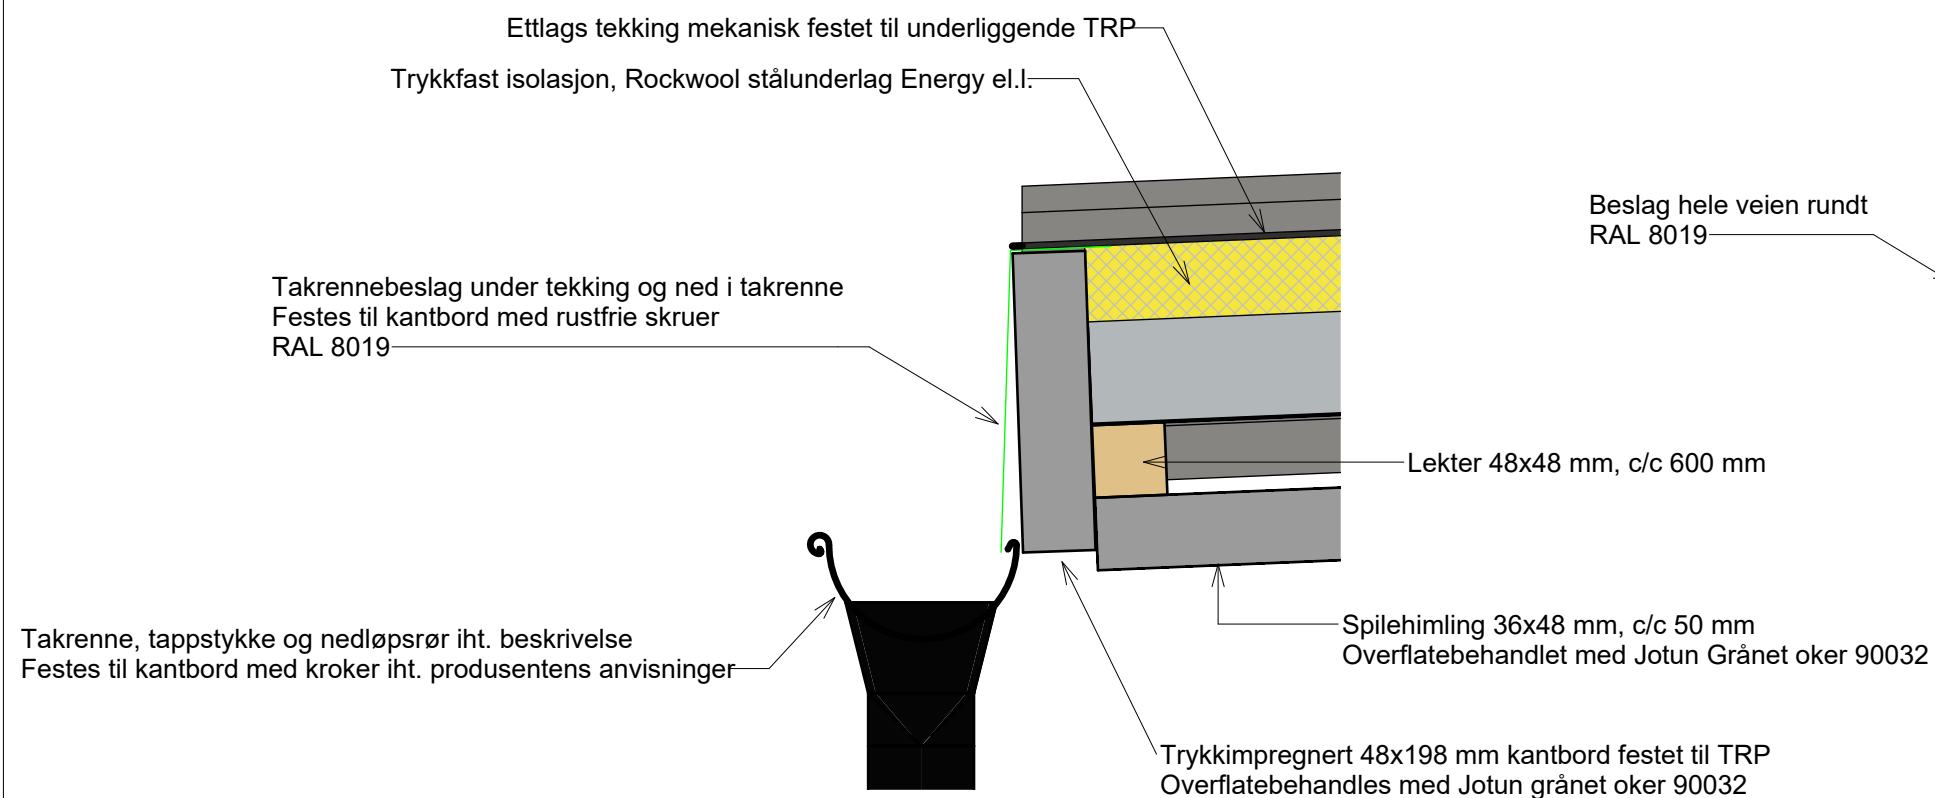

Detalj sidekant tak


1 : 5

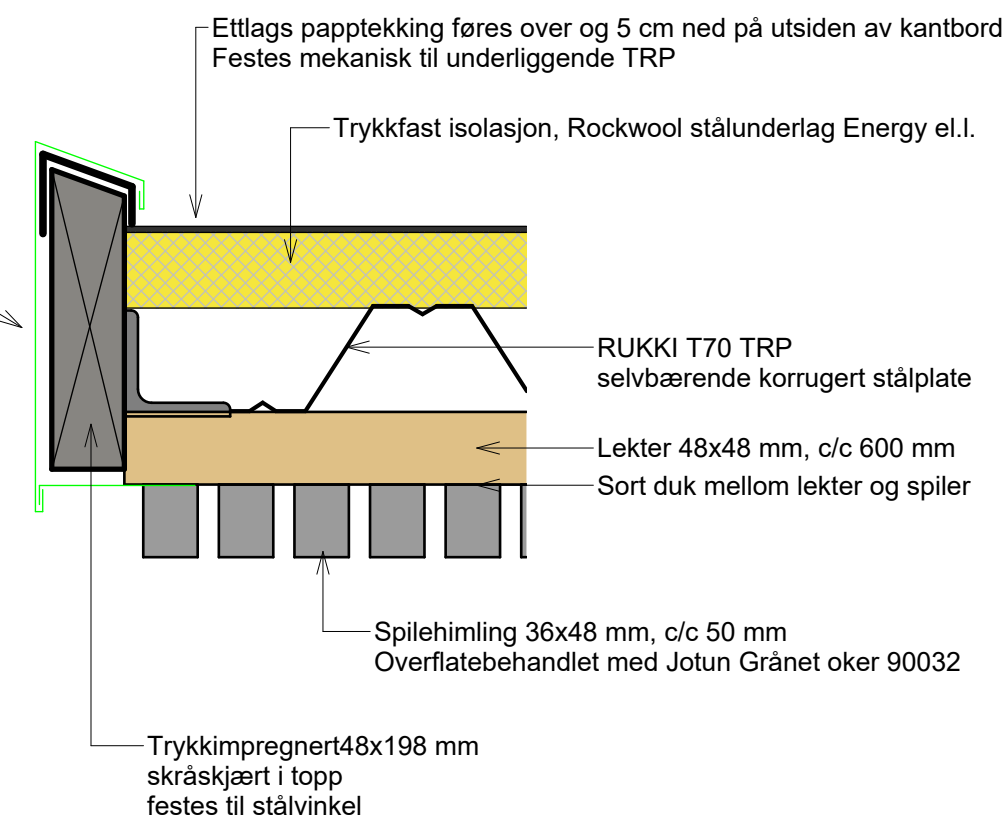

Rev.	Revisjonen gjelder	Utført	Kontr.	Dato
NFK	Mosjøen videregående skole	Målestokk	Dato	01/06/2026
		1 : 5	Tegnet	TGN
			Kontr.	RT
Detaljer	STRENGEN SYKKELPARKERING	Arkstørrelse A2	Prosjektnr.	2020 016
		Tegningsnr. B104	Rev.	

D-01

11x21M

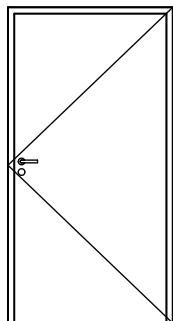

Antall:	1 stk.
Bredde:	1090 mm
Høyde:	2090 mm
Lydklasse:	-
Brannklasse:	-
Dørblad:	Tett - Malt - Jotun grånet oker 90032
Karm:	Malt - Jotun grånet oker 90032
Terskel:	Ingen
Vrider/Håndtak:	Rustfri
Låskasse:	Jf. beskrivelse adgangskontroll
Beslag:	-
Hengsler:	Sidehengslet
Glass:	-
U-verdi:	-
Merknader:	-

Rev.	Revisjonen gjelder	Utført	Kontr.	Dato
NFK	Målestokk	Dato	01/06/2026	
Mosjøen videregående skole	1 : 50	Tegnet	TGN	
		Kontr.	RT	
Dørskjema	Arkstørrelse	Prosjektnr.	2020 016	
STRENGEN SYKKELPARKERING	A2	Tegningsnr.	B105	Rev.