




Sykkelparkering

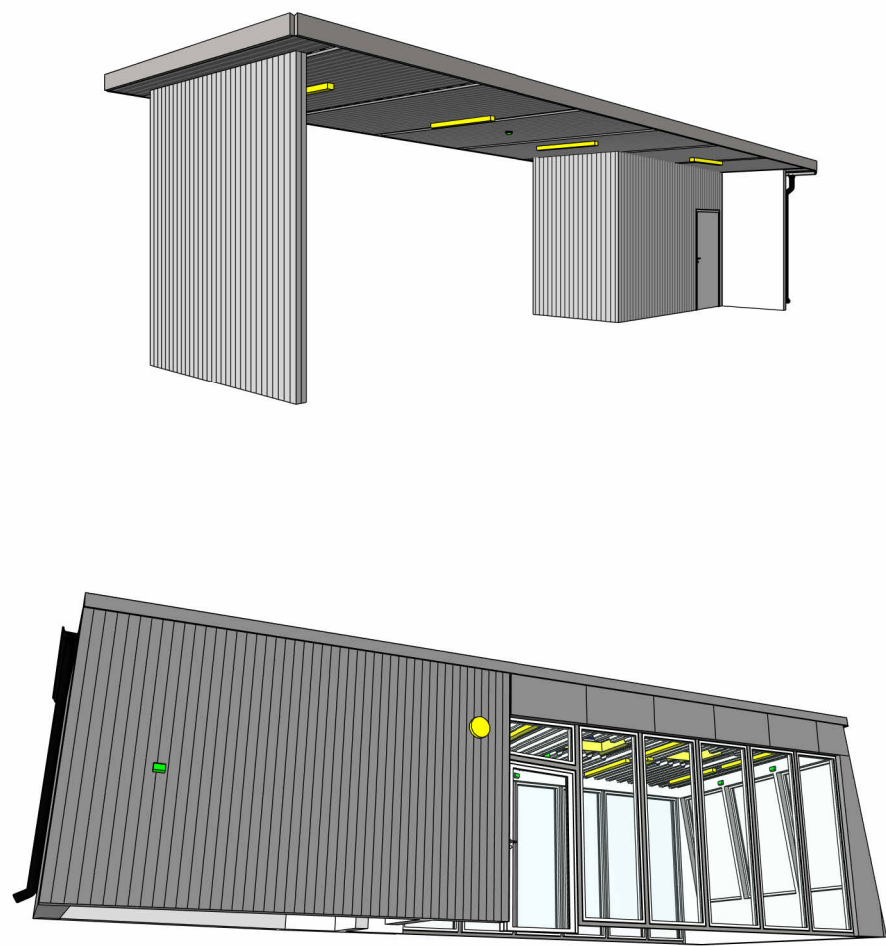

SYMBOLFORKLARING

	Armaturskinne		Kabelstige, vertikal
	Kabelstige. Stripletrinn angir knekkpunkt for høydeendring		Kabelstige, høykant
	Trekkerør, 2D (lxb). For 1D er den vist som stripletrinn (l)		Kabelkanal
	Jordspyd		Kabelkanal, vertikal (KKV)
	Fordeling		Skjøtepunkt
	Stikkontakt		Tilkobling til armering
	Stikkontakt, 2-veis m/jord		Bryter
	Stikkontakt, 3-polt Industri/rundstift		Bryter, 1-polt
	Skråstilte uttak plasseres		Bryter, 2-polt
	Tilleggssymbol for uttak montert i kanal		Bryter, serievender
	Tilleggssymbol for utstyr montert innfelt / i kanal		Dimmer
	Tilkoblingspunkt for utstyr levert av andre		Bevegelsesføler
	Sammenkobling av en eller flere kabler. Angir ikke punkt for koblingsboks		Bevegelsesføler, i/tak
	Lysarmatur, nedhengt		Lysføler (lux)
	Lysarmatur, utenpåliggende		Termostat
	Lysarmatur, innfelt		Koblingsboks, påvegg
	Ledelys		Koblingsboks, innfelt
	Ovn		Lysarmatur, på vegg
			Lysarmatur, innfelt
			Lysrør, 2 rør
			Markeringslys, høyre
			Varmekabel

Drivhus

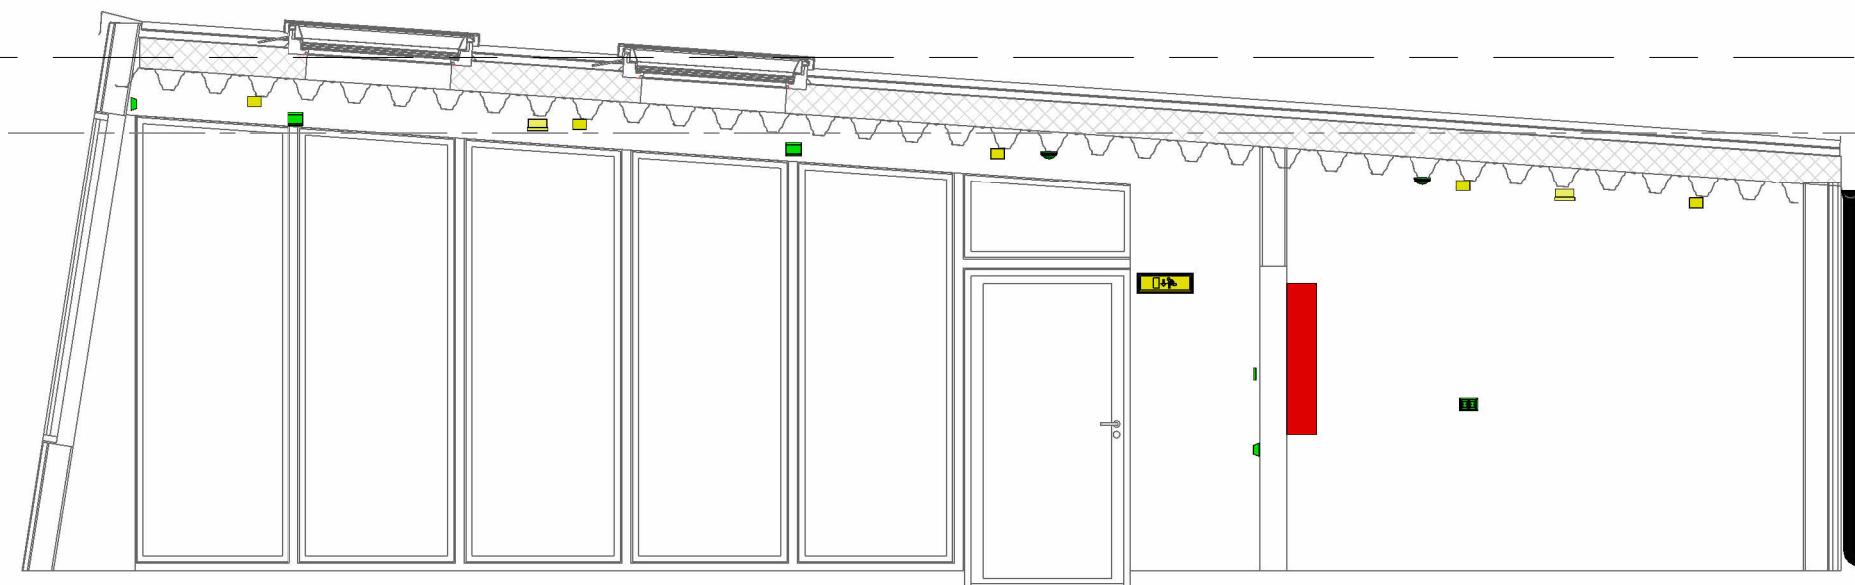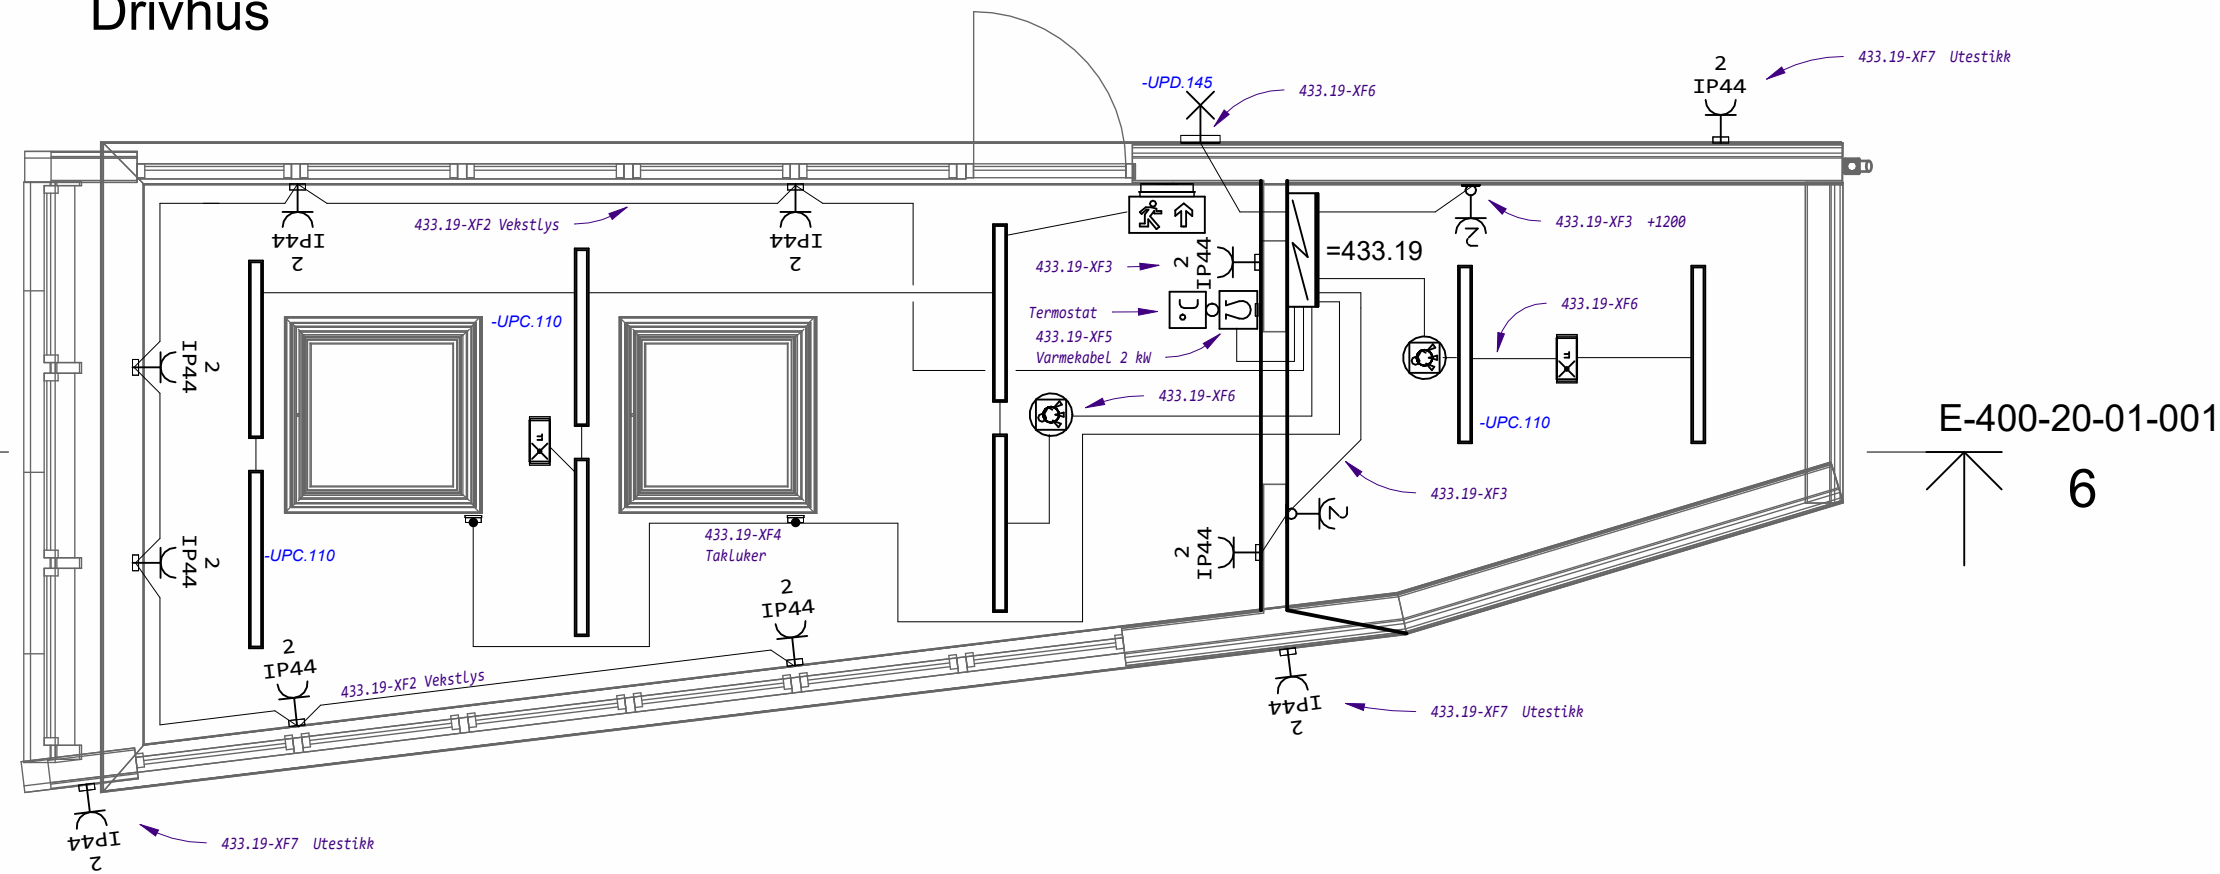

Plan 02
3.500
Etak
3000

0-Havetve
0,000 r0

F02	28.04.2026	Tilbudstegning	PaMik	JoE	
A01	28.03.2026	Foreløpig	PaMik	JoE	
Rev.	Dato	Beskrivelse	Utarbeidet	Fagkontroll	Godkjent
Dette dokumentet er utarbeidet av Norconsult som del av det oppdraget som fremgår nedenfor. Opphavsretten tilhører Norconsult. Dokumentet må bare benyttes til det formål som oppdragsavtalen beskriver, og må ikke kopieres eller gjøres tilgjengelig på annen måte eller i større utstrekning enn formålet tilsier.					Målestokk (gjelder A2)
Nordland Fylkeskommune					1 : 50
Mosjøen VGS Drivhus					
Plan 01 - Elkraftinstallasjon					
Norconsult			Oppdragsnummer	Tegningsnummer	Revisjon
			5204131	E-400-20-01-001	F02