


Drivhus

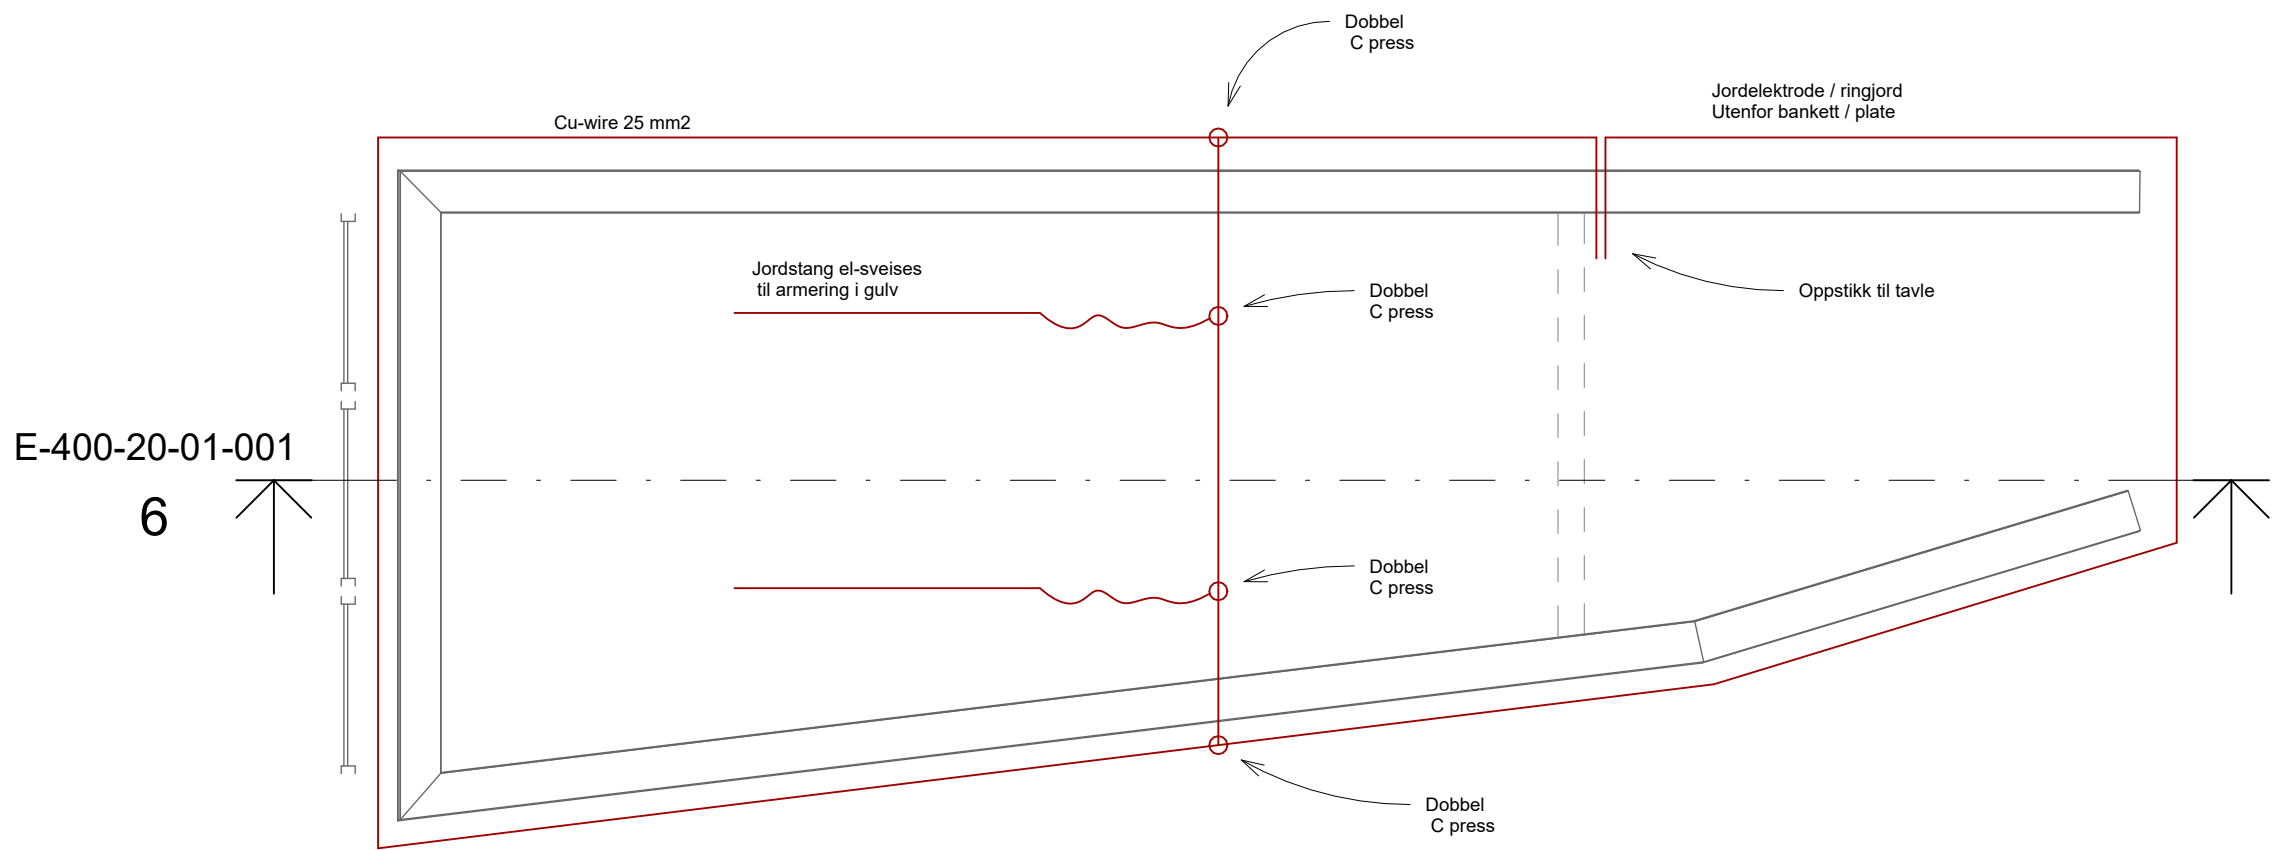

SYMBOLFORKLARING	
	Armaturskinne
	Kabelstige, Stripletrinn angir knekkpunkt for høydeendring
	Trekkerør, 2D (lxb). For 1D er den vist som stripletrinn (l)
	Jordspyd
	Fordeling
	Stikkontakt
	Stikkontakt, 2-veis m/jord
	Stikkontakt, 3-polt Industri/rundstift
Skråstilte uttak plasseres	
	Tilleggssymbol for uttak monter i kanal
	Tilleggssymbol for utstyr monter innfelt i kanal
	Tilkoblingspunkt for utstyr levert av andre
	Sammenkobling av en eller flere kabler. Angir ikke punkt for koblingsboks
	Lysarmatur, nedhengt
	Lysarmatur, utenpåliggende
	Lysarmatur, innfelt
	Ledelys
	Ovn
	Kabelstige, vertikal
	Kabelstige, høykant
	Kabelkanal
	Kabelkanal, vertikal (KKV)
	Skjøtepunkt
	Tilkobling til armering
	Bryter
	Bryter, 1-polt
	Bryter, 2-polt
	Bryter, serievender
	Dimmer
	Bevegelsesføler
	Bevegelsesføler, i/tak
	Lysføler (lux)
	Termostat
	Koblingsboks, påvegg
	Koblingsboks, innfelt
	Lysarmatur, på vegg
	Lysarmatur, innfelt
	Lysrør, 2 rør
	Markeringslys, høyre
	Varmekabel

F02	28.04.2026	Tilbudstegning	PaMik	JoE	
A01	28.03.2026	Foreløpig	PaMik	JoE	
Rev.	Dato	Beskrivelse	Utarbeidet	Fagkontroll	Godkjent
Dette dokumentet er utarbeidet av Norconsult som del av det oppdraget som fremgår nedenfor. Opphavsretten tilhører Norconsult. Dokumentet må bare benyttes til det formål som oppdragsavtalen beskriver, og må ikke kopieres eller gjøres tilgjengelig på annen måte eller i større utstrekning enn formålet tilsier.					
Nordland Fylkeskommune					Målestokk (gjelder A2) 1 : 50
Mosjøen VGS Drivhus Plan U1 - Jordelektrode					
Norconsult		Oppdragsnummer 5204131	Tegningsnummer E-412-20-01-001		Revisjon F02