



Tegningsliste

Tegningsnr.	Tittel	Undertittel	Målestokk	Arkstørrelse	Dato	Tegnet	Kontrollert	Rev.	Rev.dato
K002	Tegningsliste RIB drivhus		-	A4	06/01/26	RT	TGN		
K120	Plan drivhus		Som vist	A1	06/01/26	RT	TGN		
K121	Snitt og detaljer		Som vist	A1	06/01/26	RT	TGN		


Rev.	Revisjonen gjelder	Utført	Kontr.	Dato
	Nordland Fylkeskommune Mosjøen VGS -Drivhus og sykkelparkering Tegningsliste RIB drivhus	Målestokk	Dato	06/01/26
		Tegnet	RT	
		Kontr.	TGN	
		Prosjekt nr.	2020016	
		Tegning nr.	K002	
			Rev.	

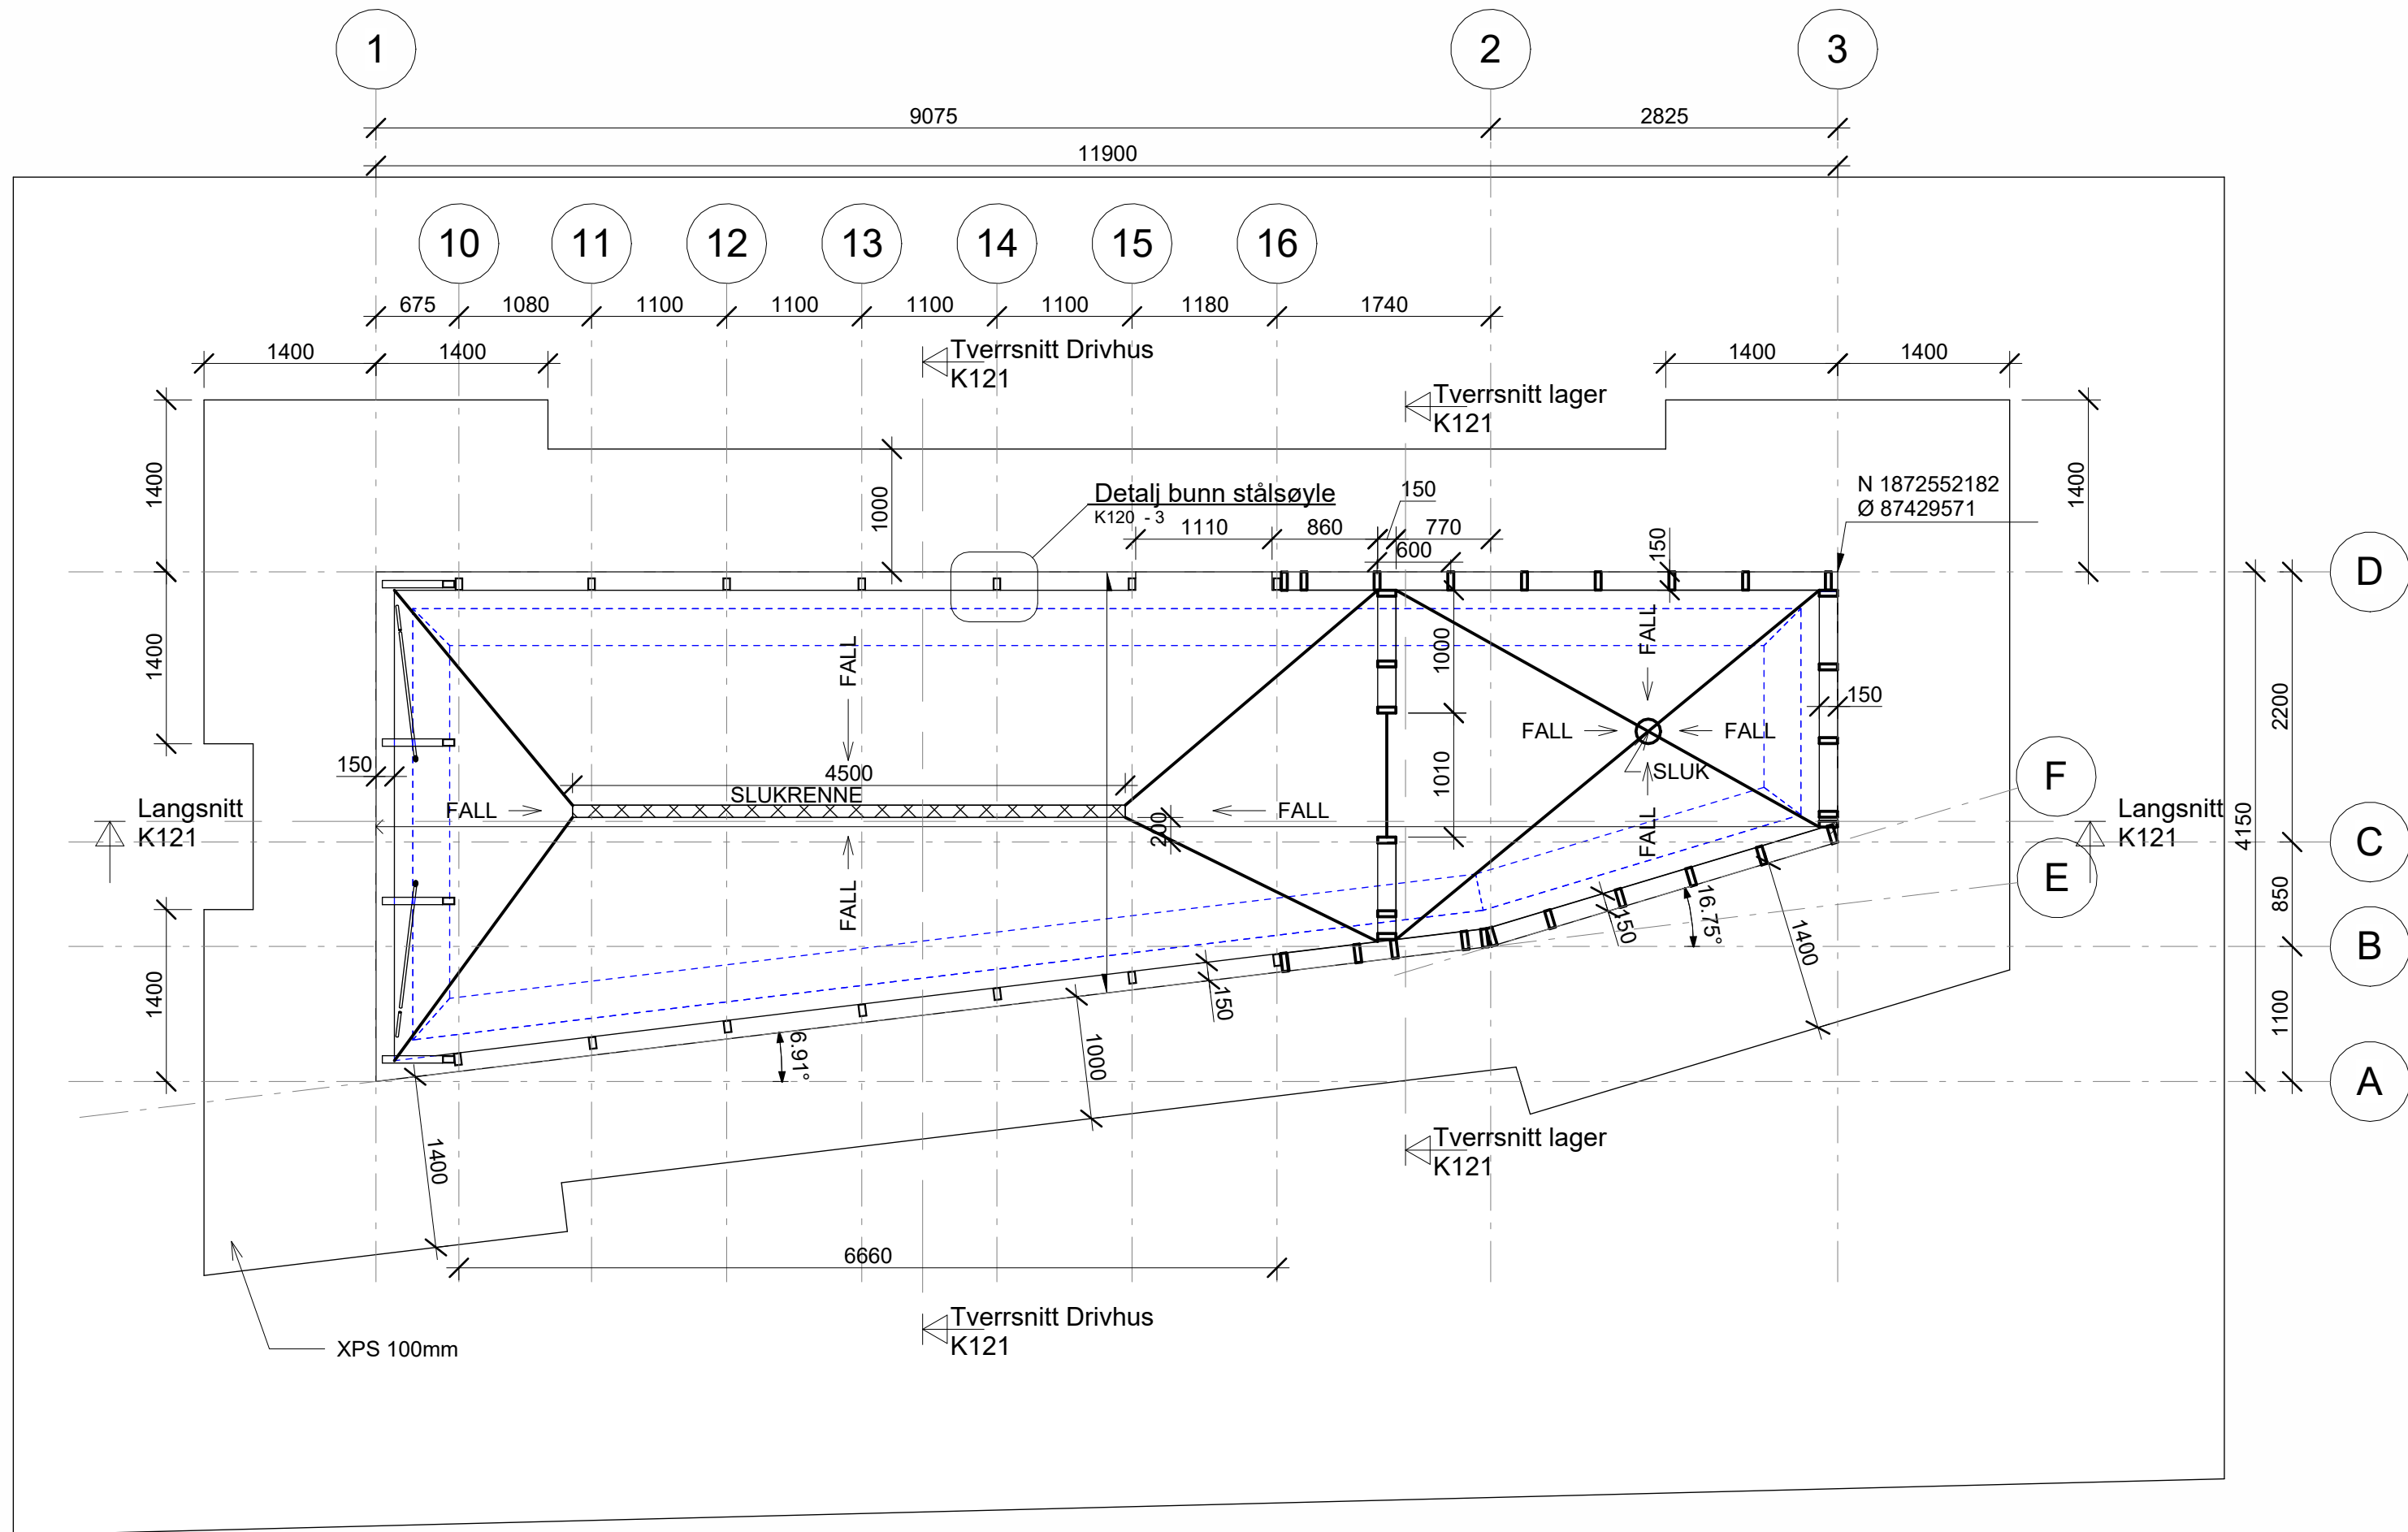


Nivå 1
1 : 50

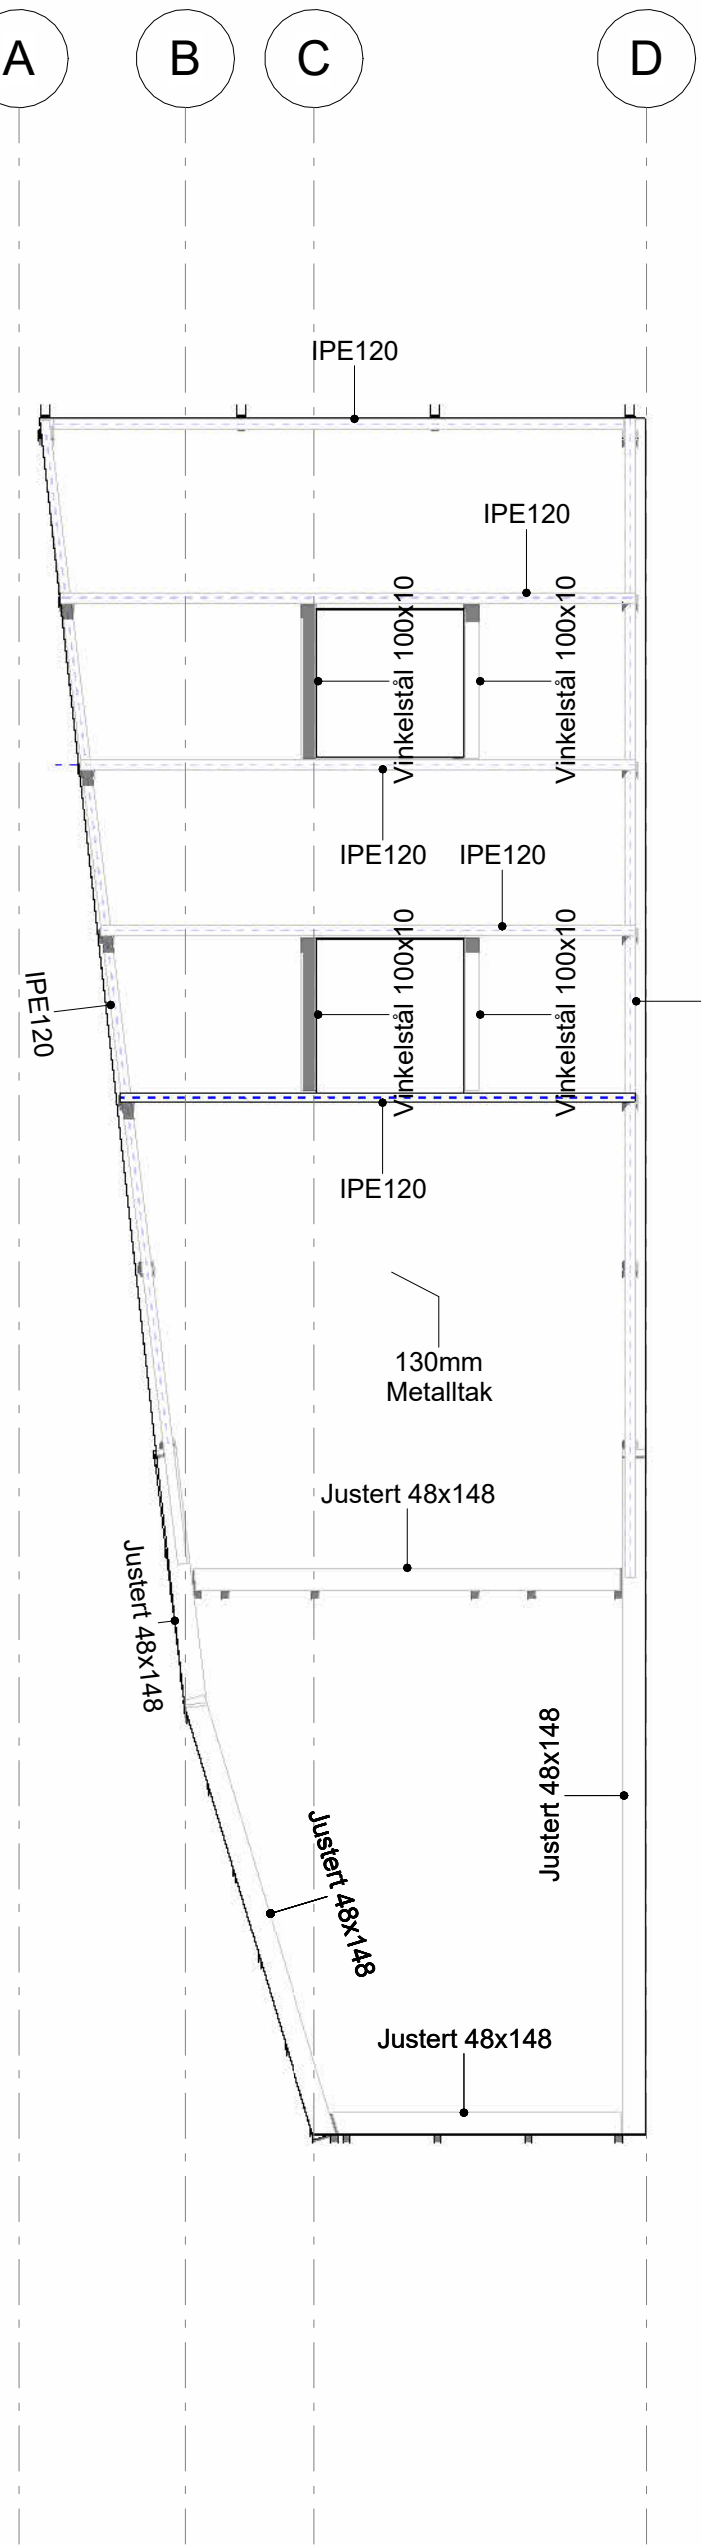

Takplan skrå
1 : 50

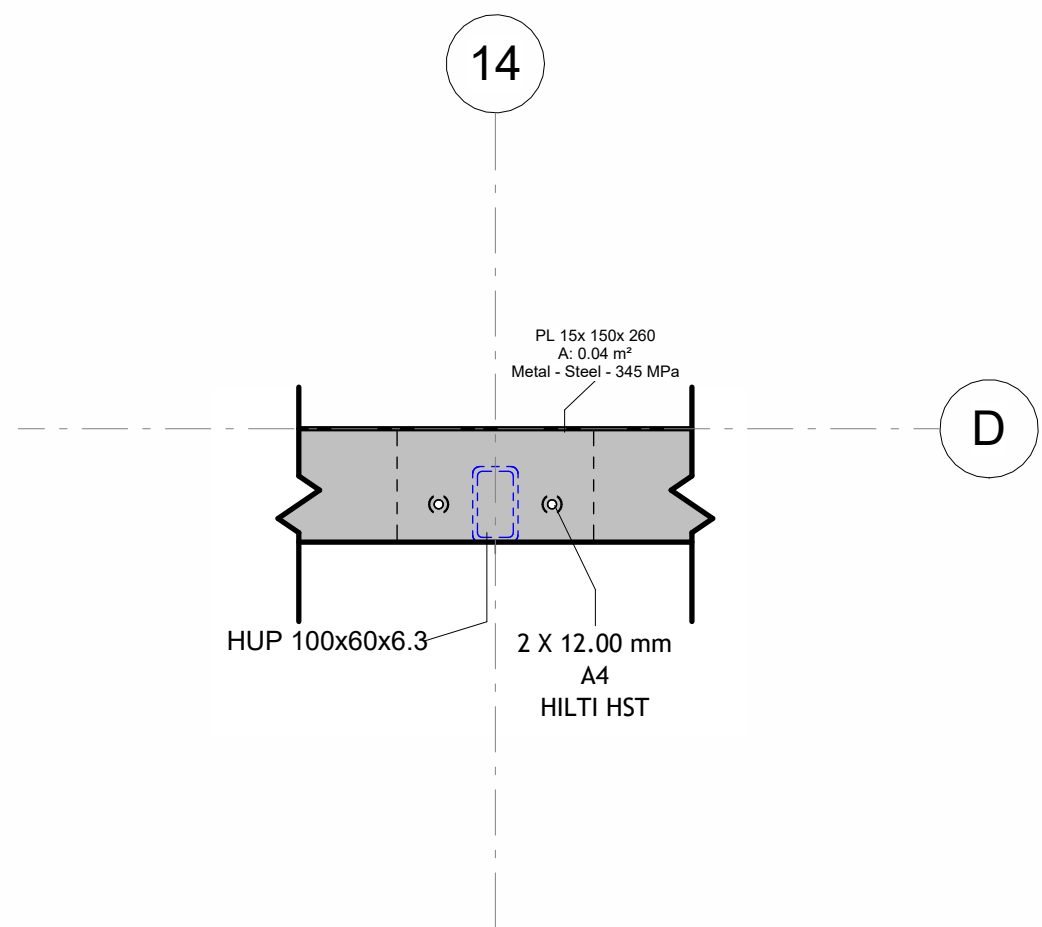


Detalj bunn stål søyle
1 : 10

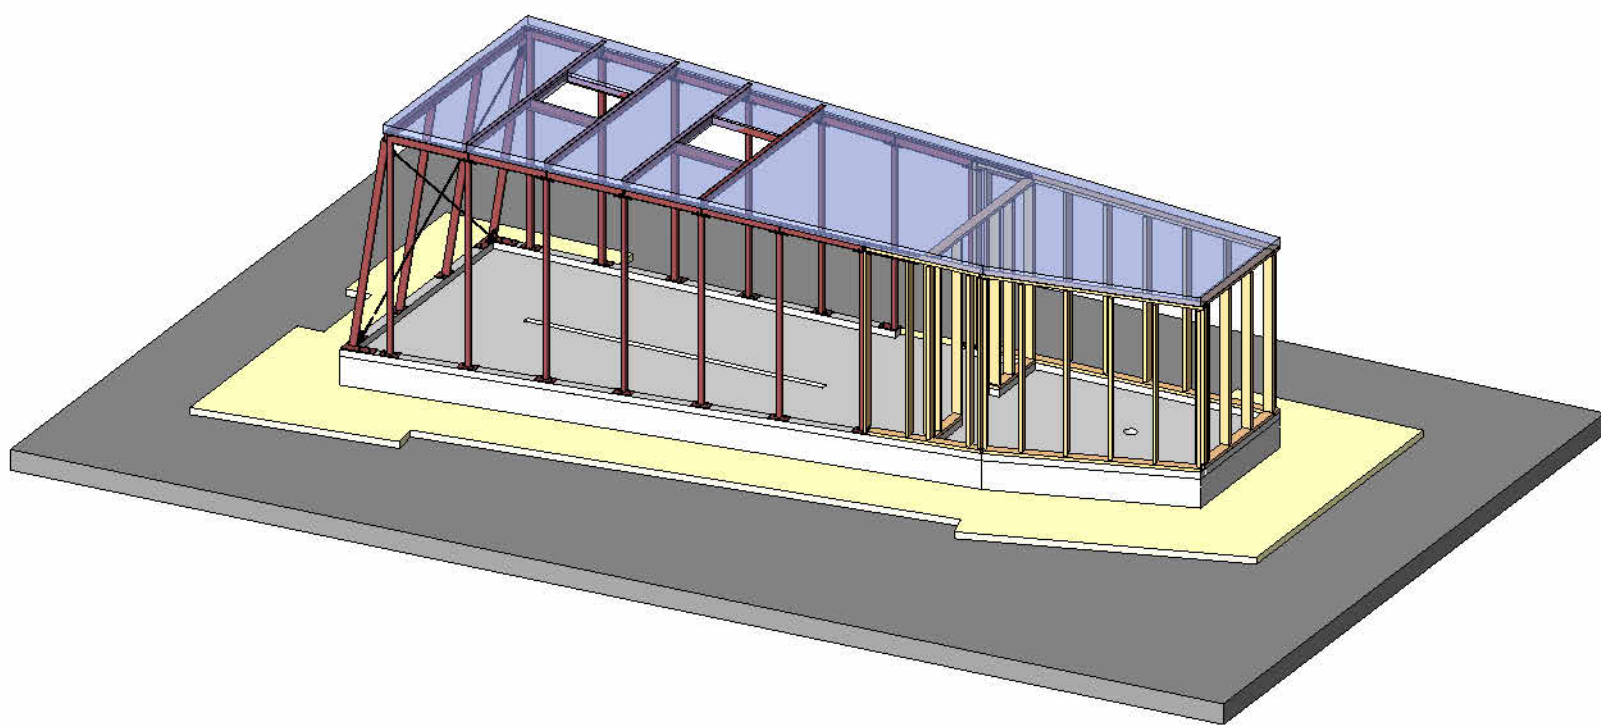


3D Bygg


Rev.	Revisjonen gjelder	Målestokk	Utført	Kontr.	Dato
	Nordland Fylkeskommune	As indicated			06/01/26
	Mosjøen VGS -Drivhus og sykkelparkering	Tegnet	RT		
	Plan drivhus	Kontr.	TGN		
		Prosjekt nr.	2020016		
		Tegning nr.	K120		
				Rev.	




Autodesk Revit

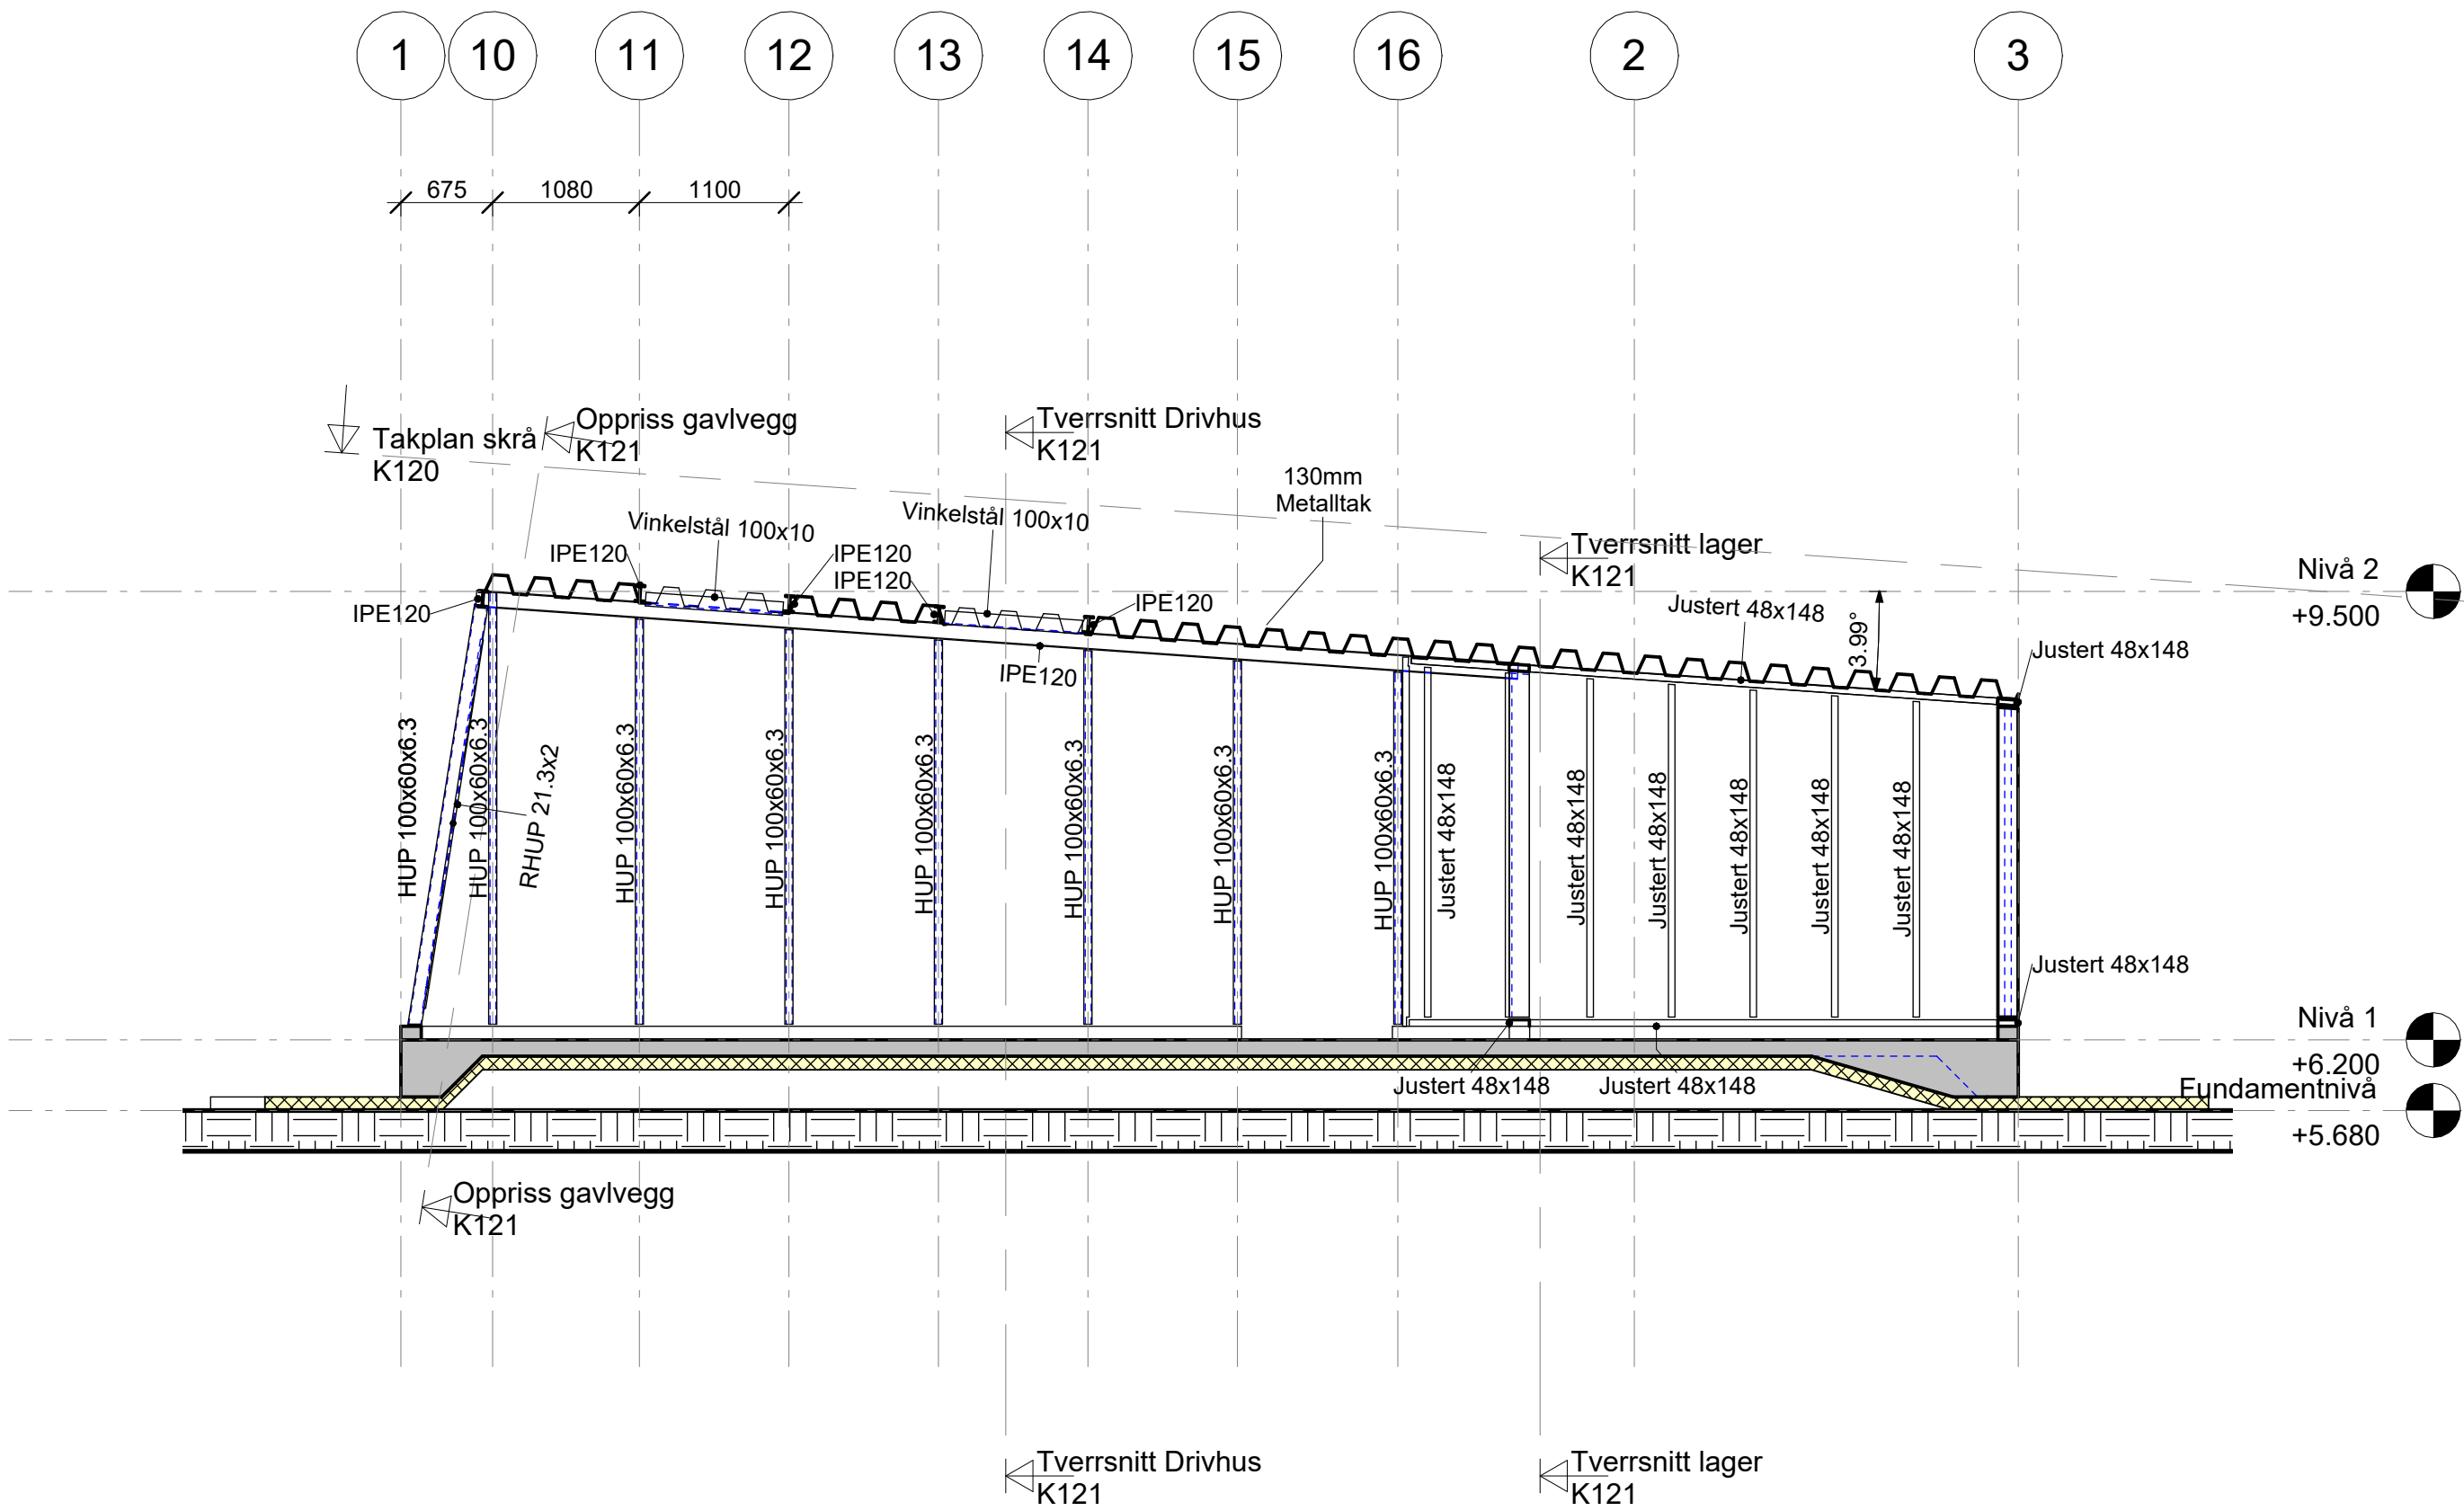


Langsnitt
1 : 50

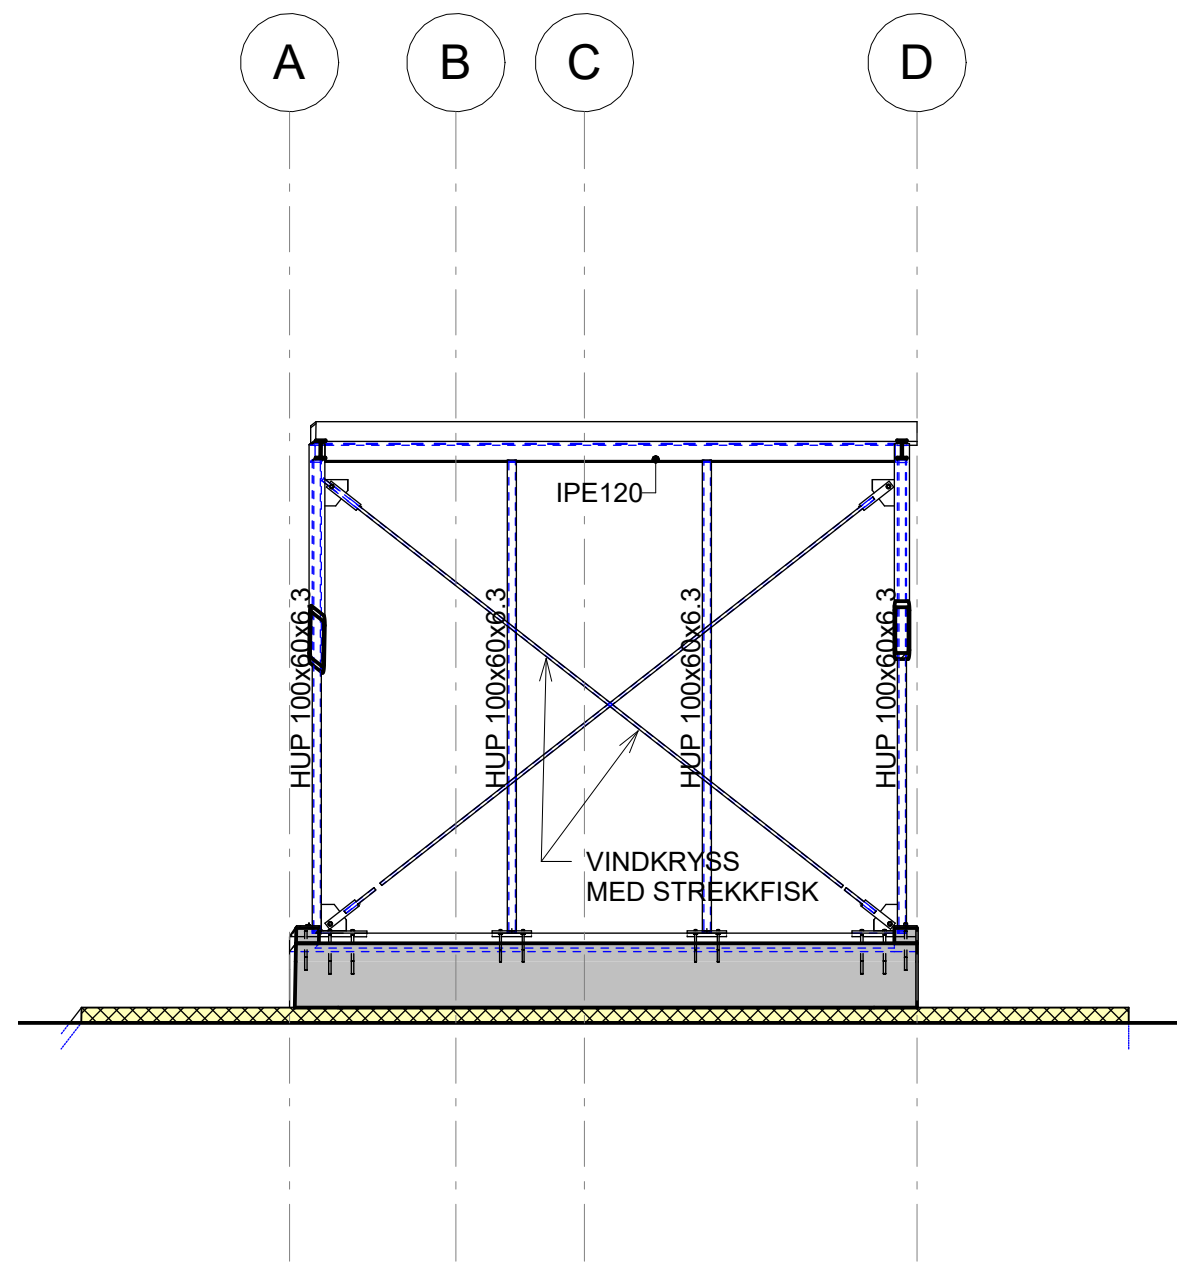


Oppriss gavlvegg
1 : 50

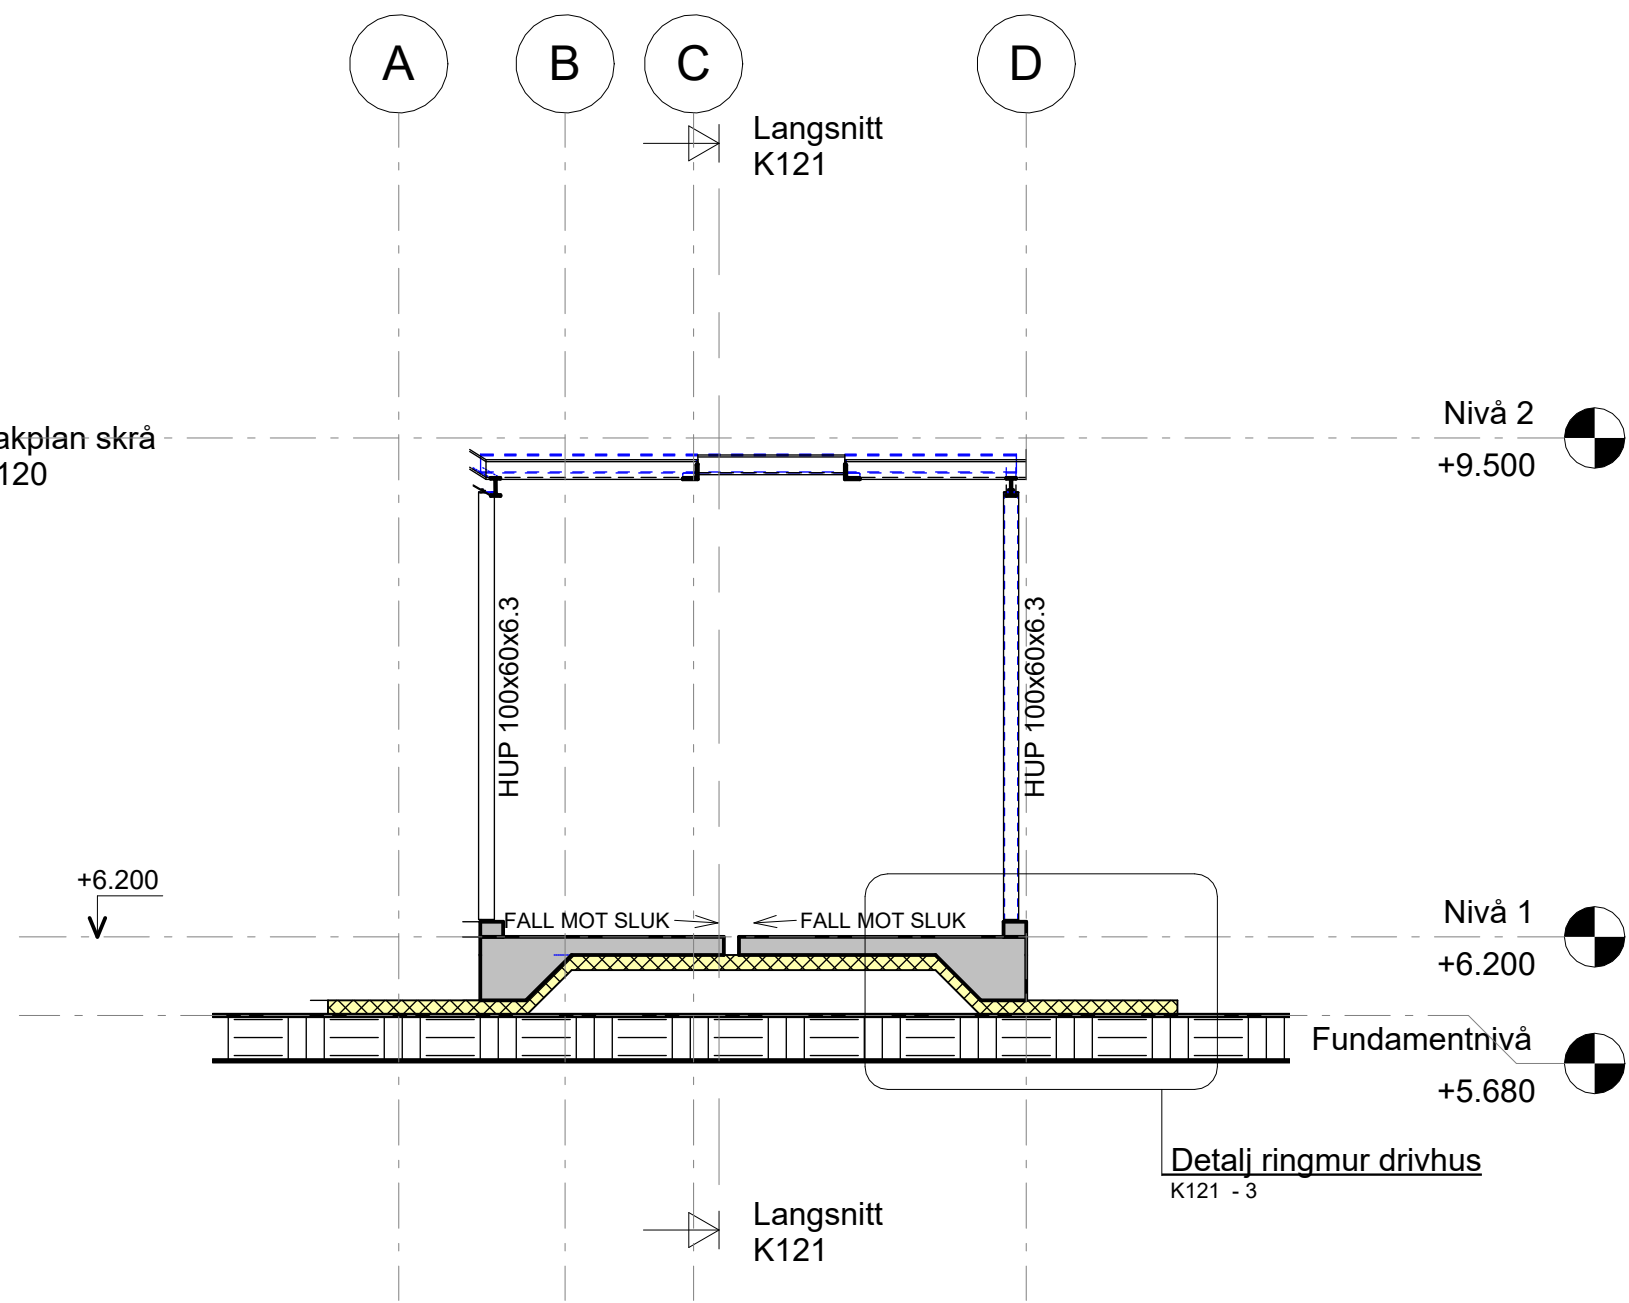


Tverrsnitt Drivhus
1 : 50

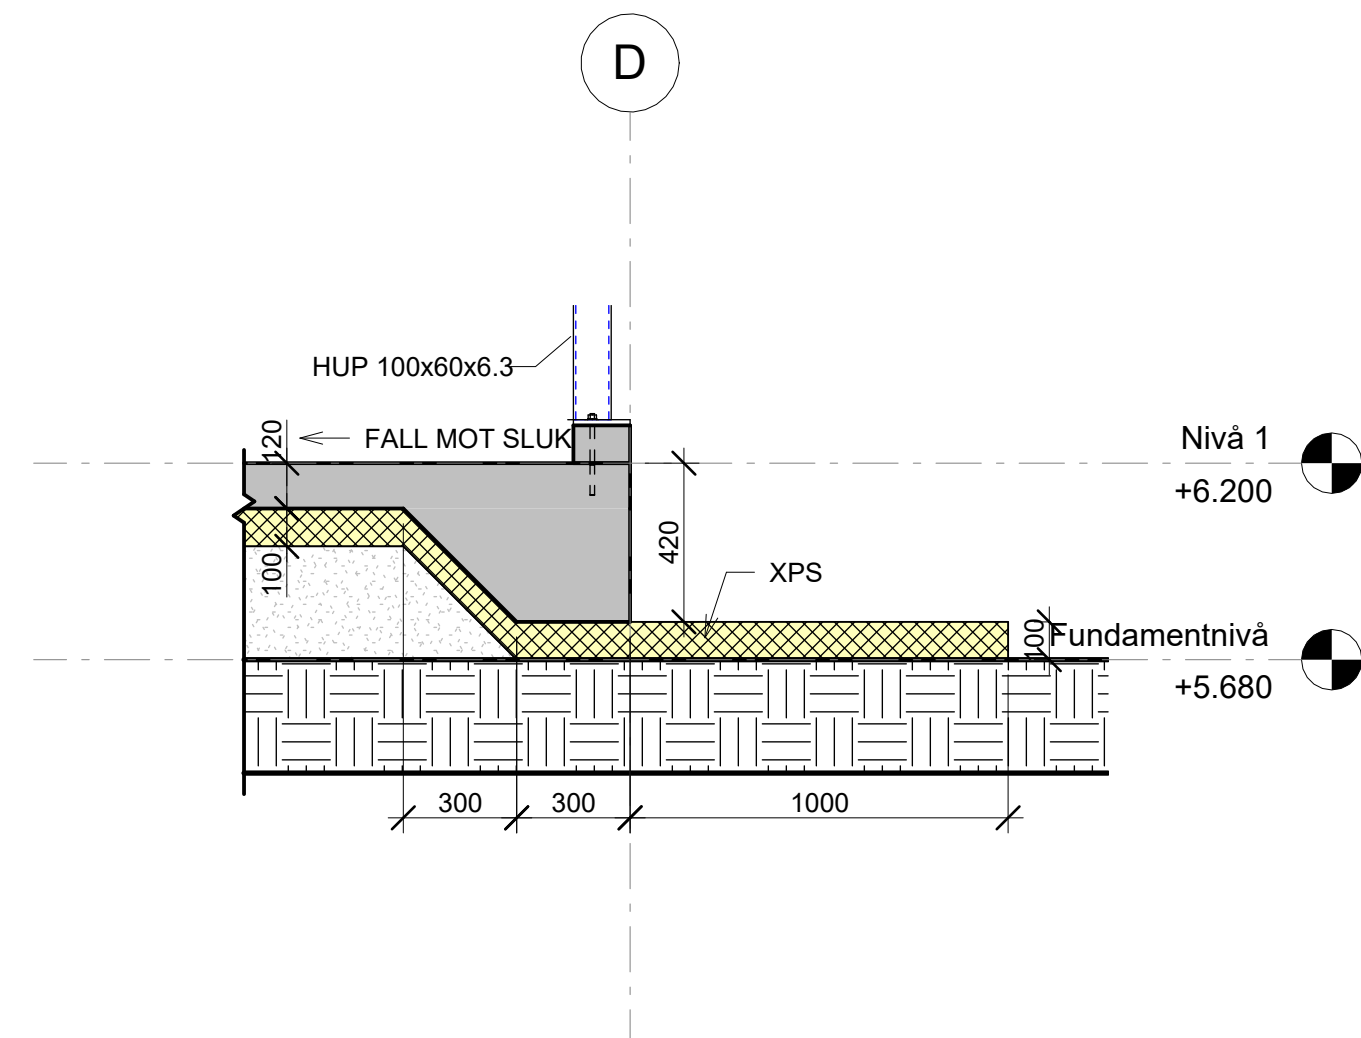

Detalj ringmur drivhus
1 : 20

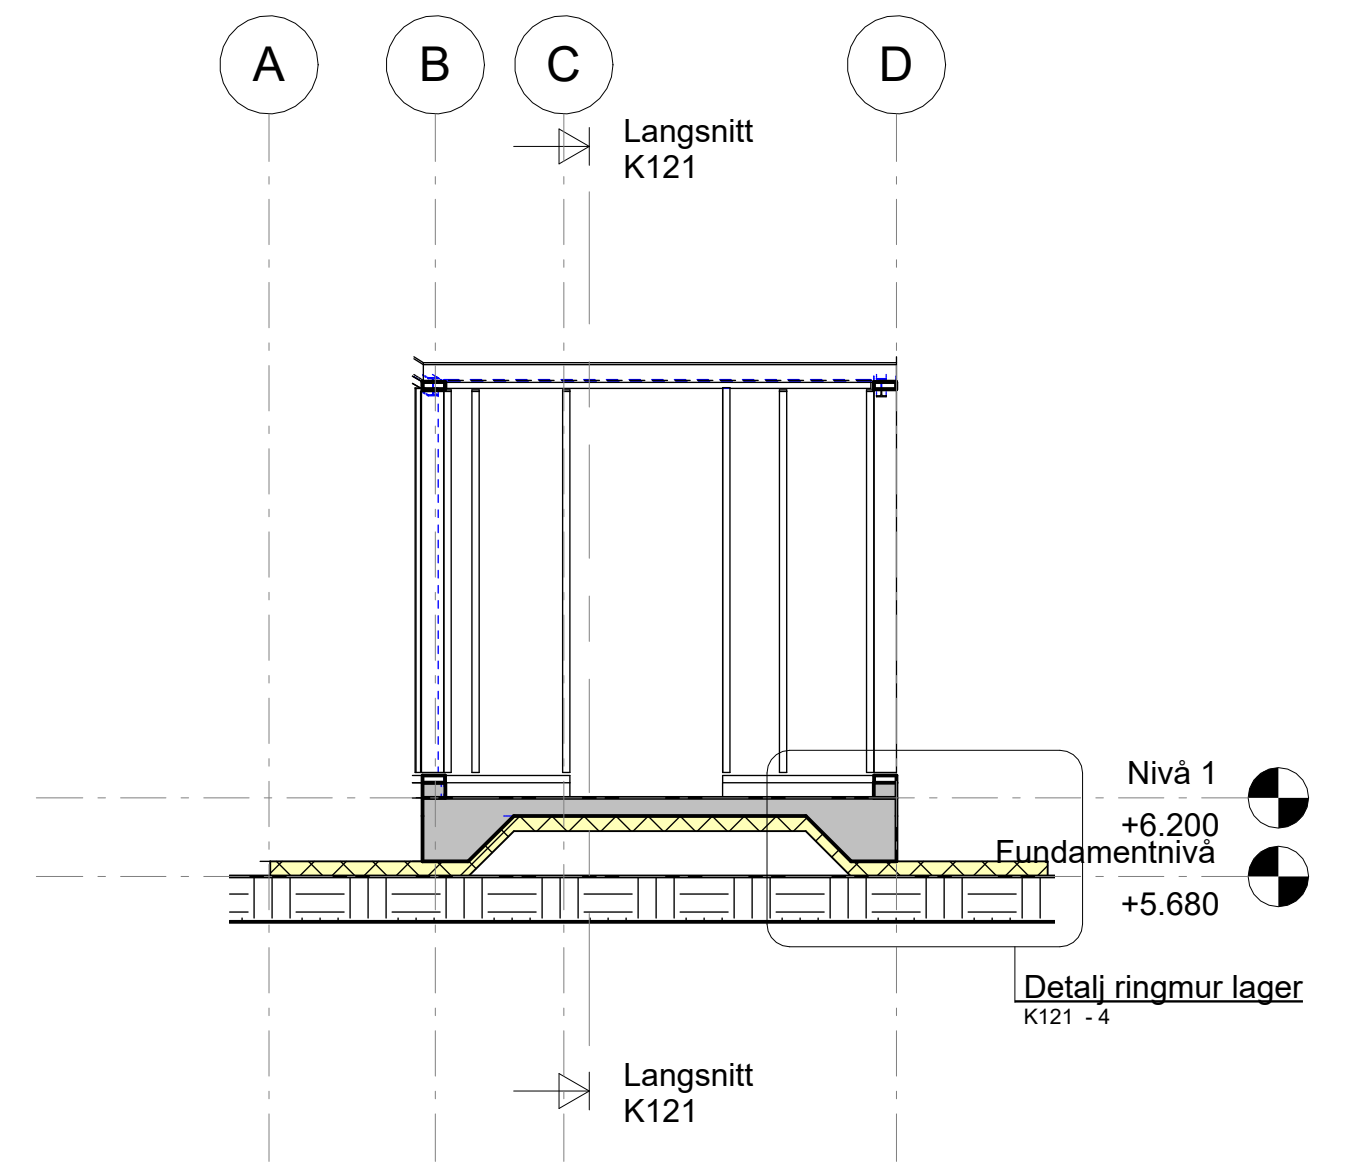


Tverrsnitt lager
1 : 50

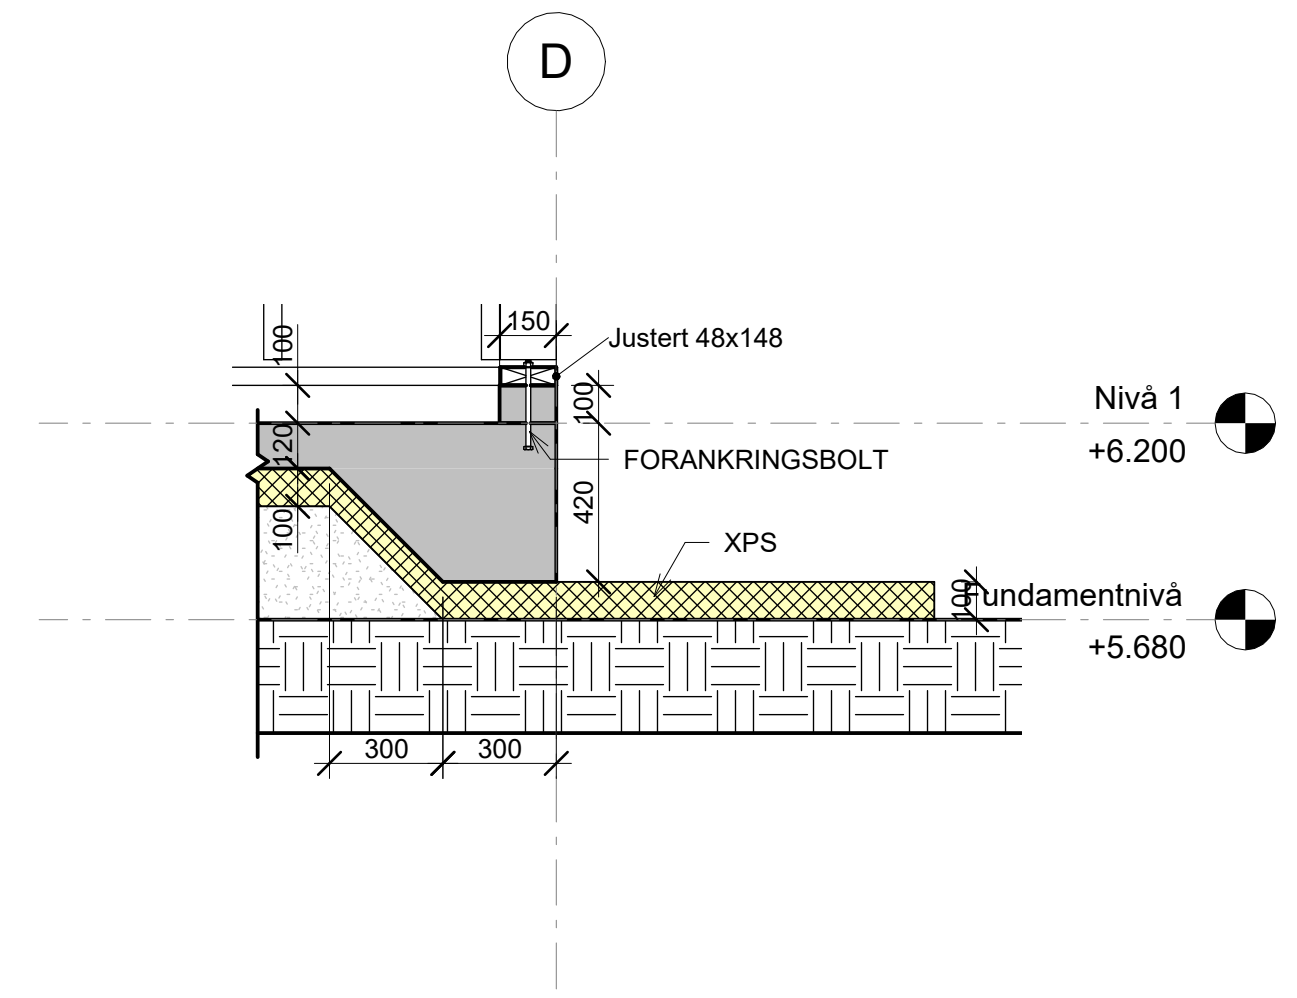

Detalj ringmur lager
1 : 20

Rev.	Revisjonen gjelder	Målestokk	Utført	Kontr.	Dato
	Nordland Fylkeskommune	As indicated			06/01/26
	Mosjøen VGS -Drivhus og sykkelparkering	Tegnet	RT		
	Snitt og detaljer	Kontr.	TGN		
		Prosjekt nr.	2020016		
		Tegning nr.	K121		
				Rev.	

Autodesk Revit