



Tegningsliste

Tegningsnr.	Tittel	Undertittel	Målestokk	Arkstørrelse	Dato	Tegnet	Kontrollert	Rev.	Rev.dato
K001	Tegningsliste RIB sykkelparkering		-	A4	06/01/26	RT	TGN		
K100	Plan og 3d		Som vist	A1	06/01/26	RT	TGN		
K101	Snitt og detaljer		Som vist	A1	06/01/26	RT	TGN		


Rev.	Revisjonen gjelder	Utført	Kontr.	Dato
Nordland Fylkeskommune Mosjøen VGS -Drivhus og sykkelparkering Tegningsliste RIB sykkelparkering		Målestokk	Dato	06/01/26
			Tegnet	RT
			Kontr.	TGN
		Prosjekt nr.	2020016	
		Tegning nr.	K001	
			Rev.	

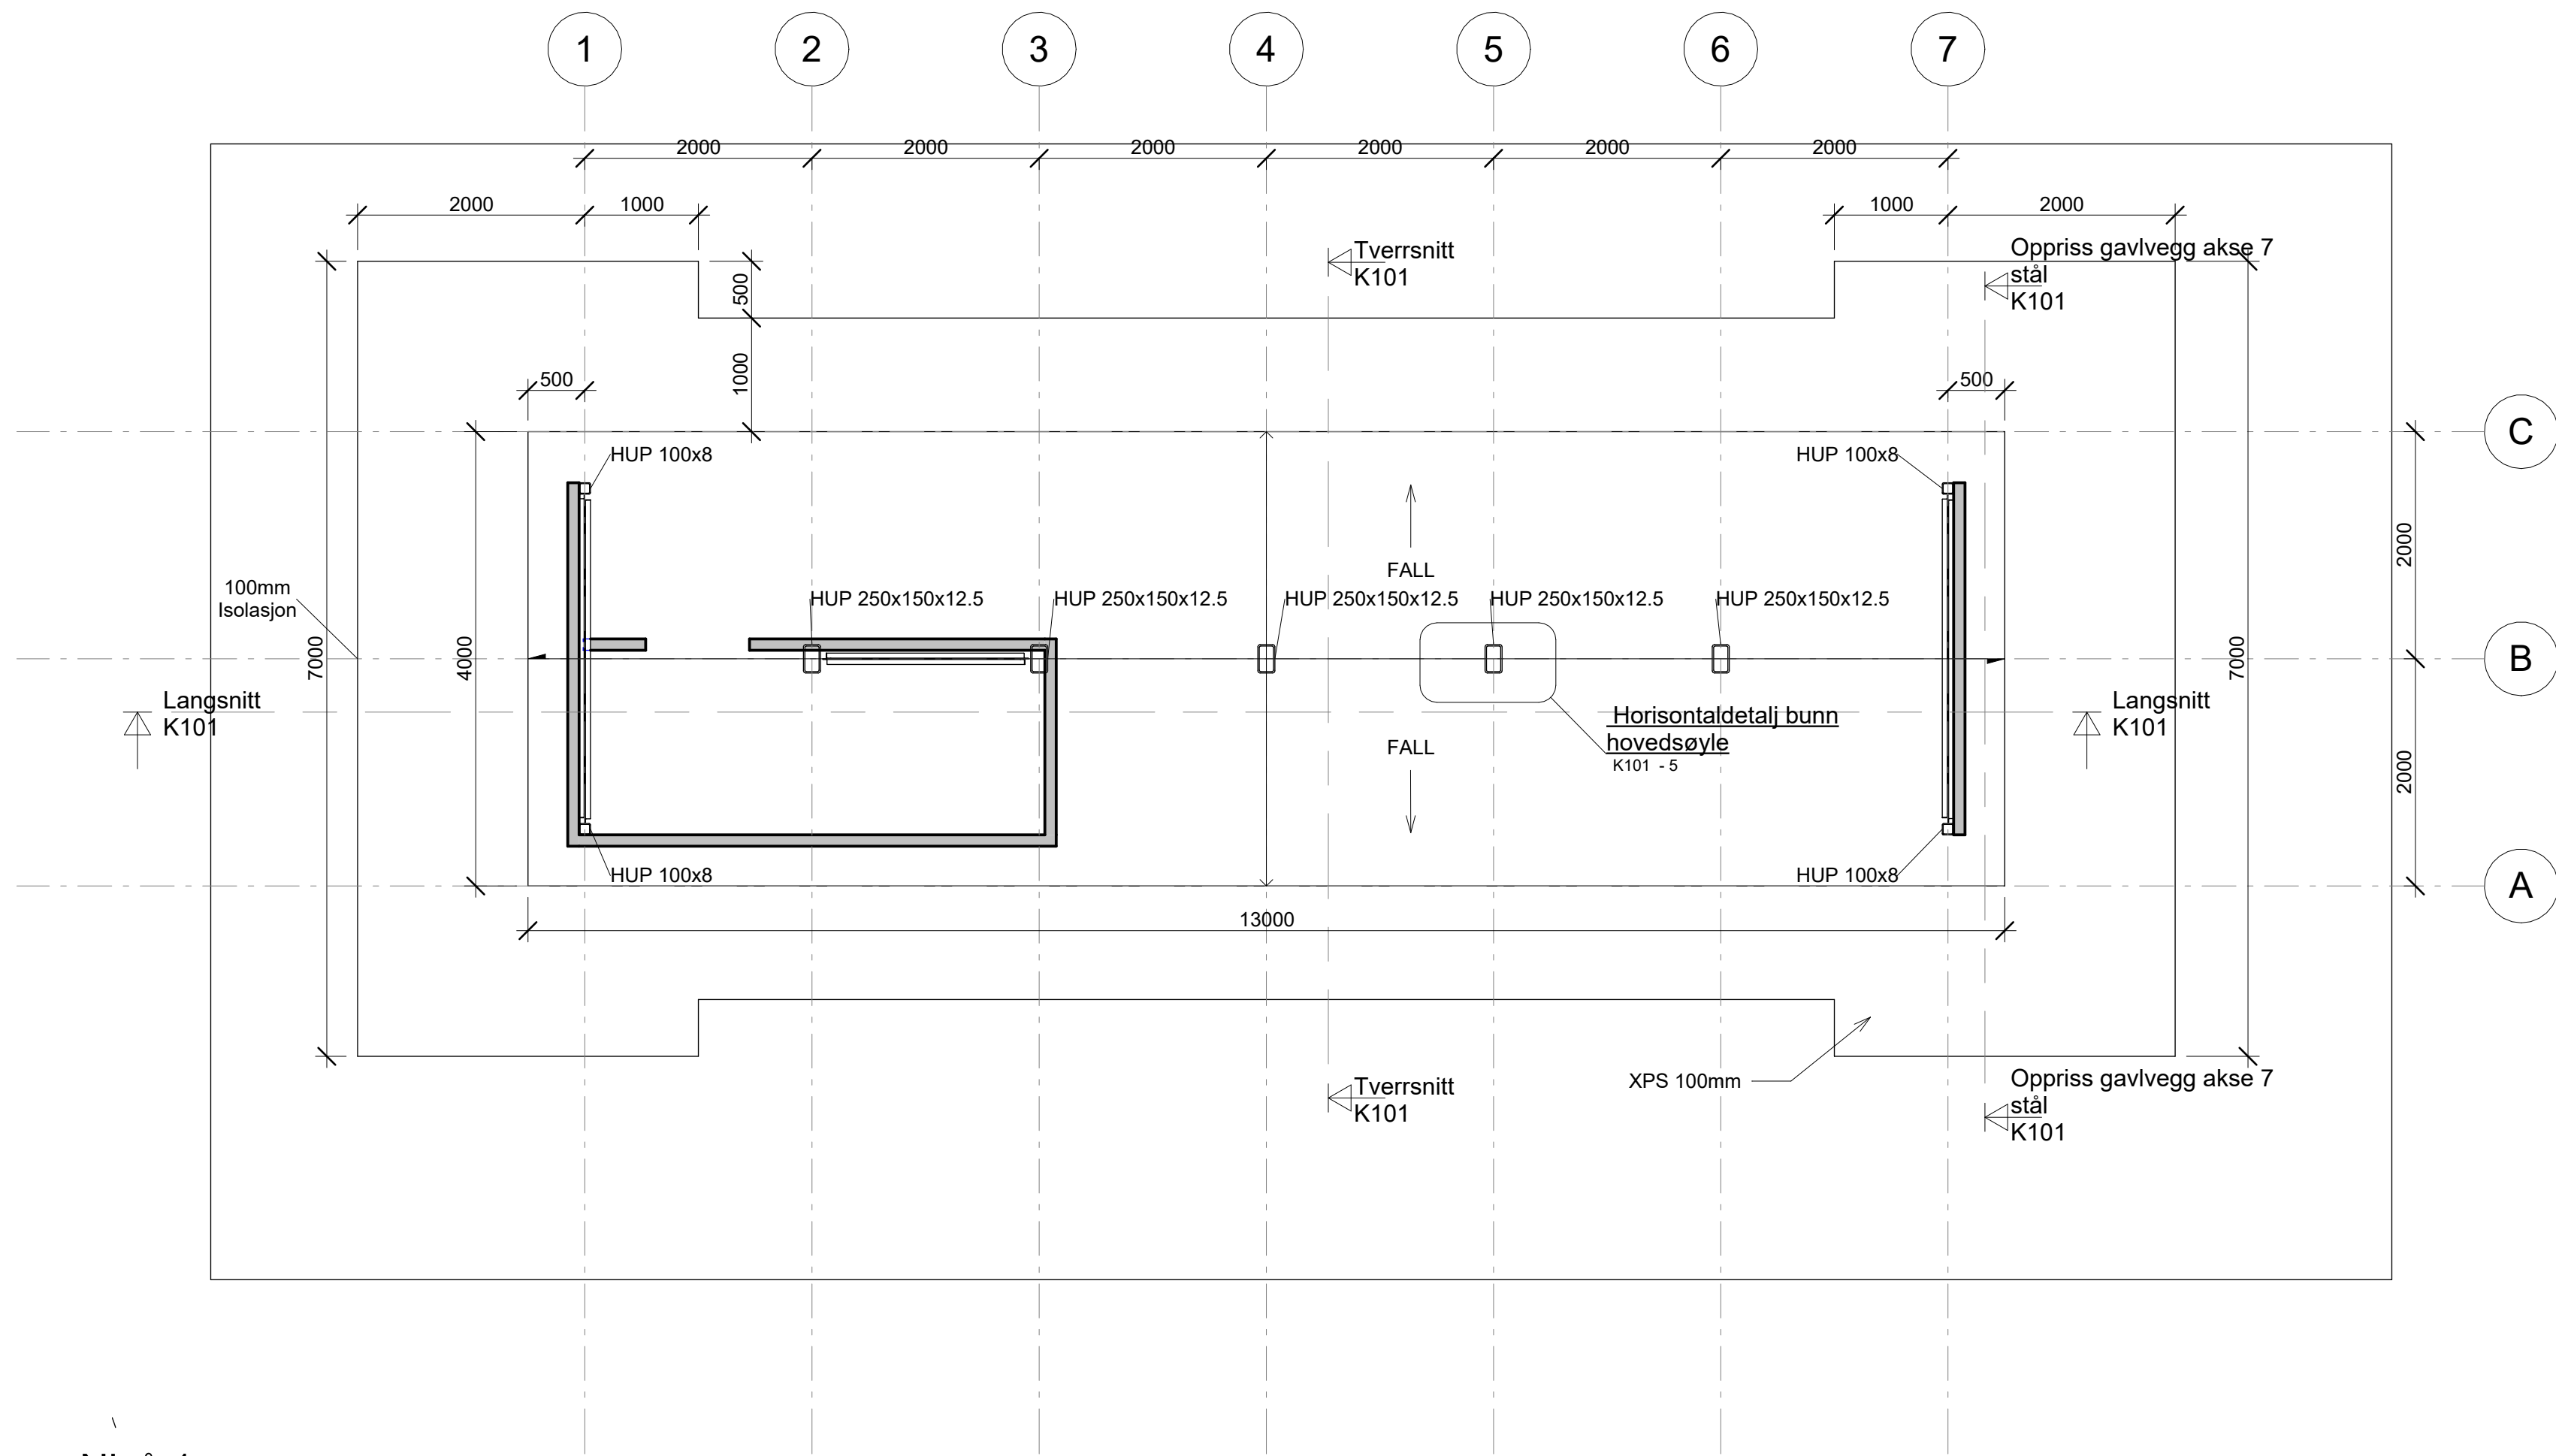

Nivå 1
1 : 50

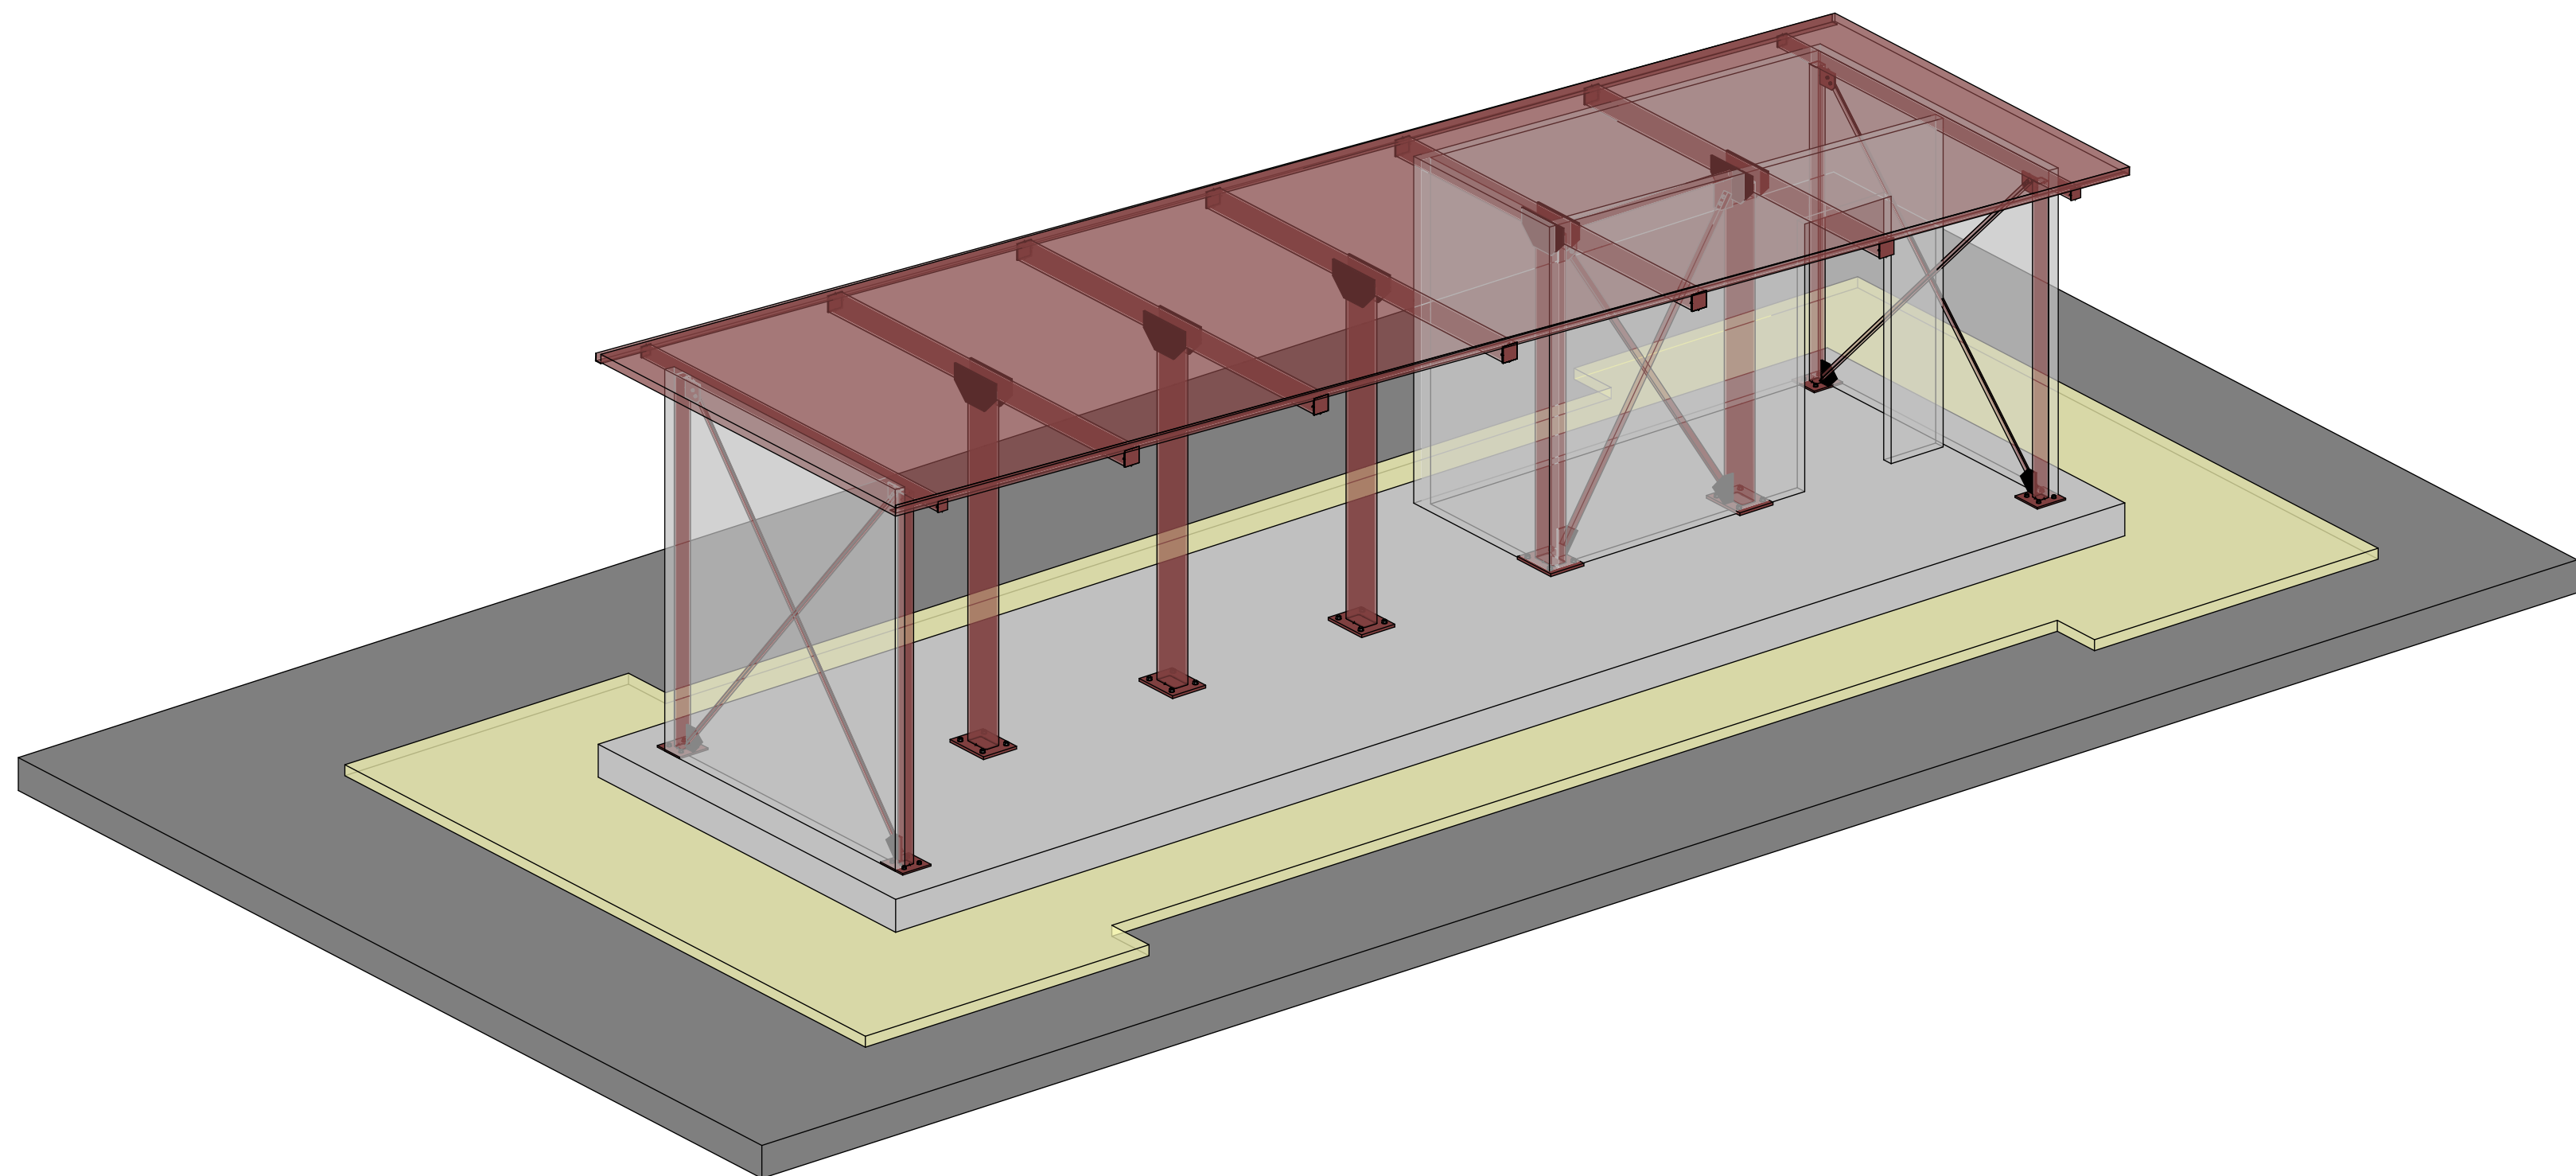

3D Bygg

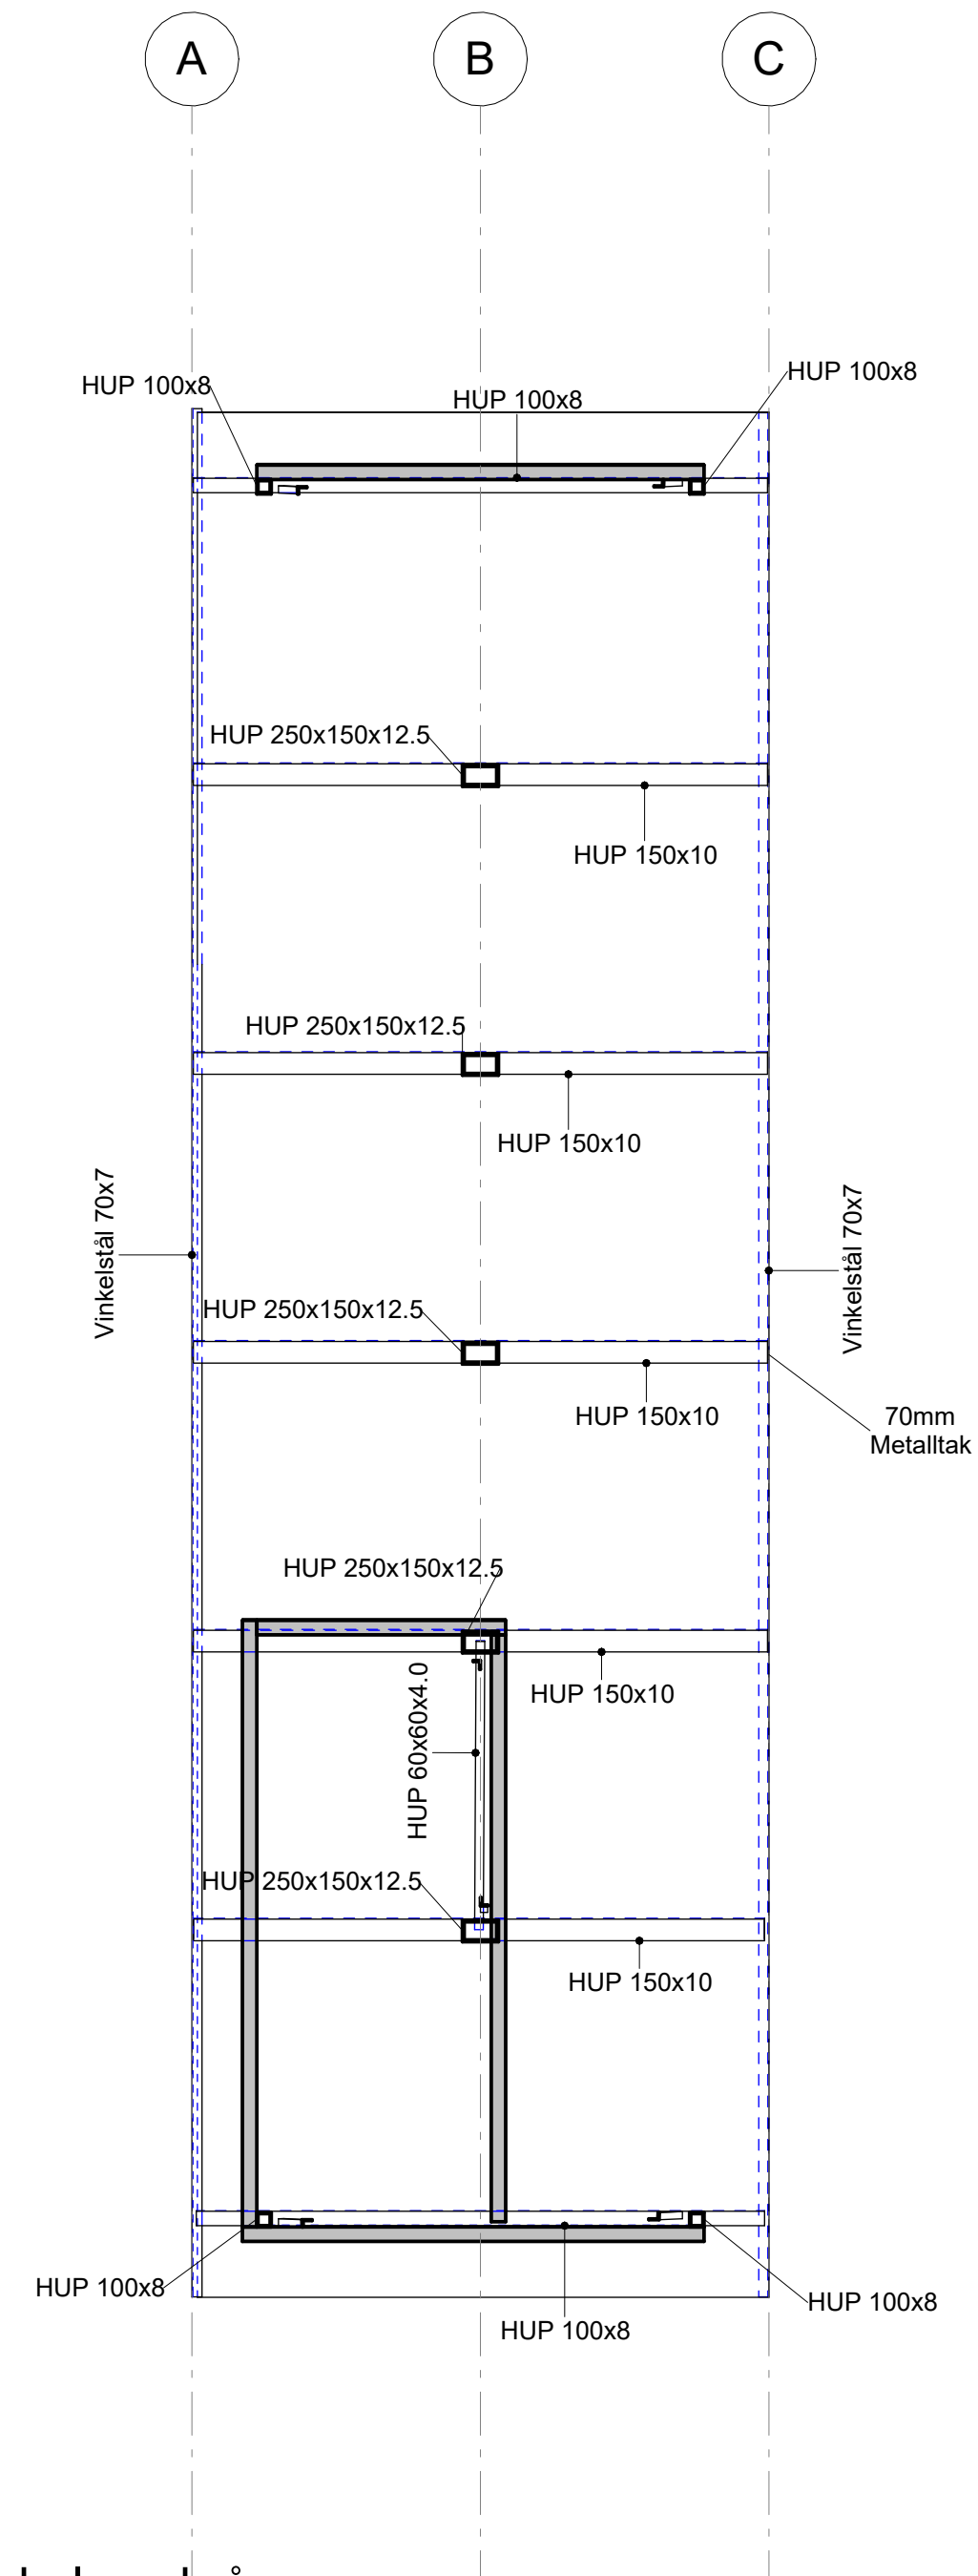


Takplan skrå
1 : 50


Rev.	Revisjonen gjelder	Målestokk	Utført	Kontr.	Dato
	Nordland Fylkeskommune	1 : 50	Dato	06/01/26	
	Mosjøen VGS -Drivhus og sykkelparkering	Tegnet	RT		
	Plan og 3d	Kontr.	TGN		
		Prosjekt nr.	2020016		
		Tegning nr.	K100		
				Rev.	




Autodesk Revit

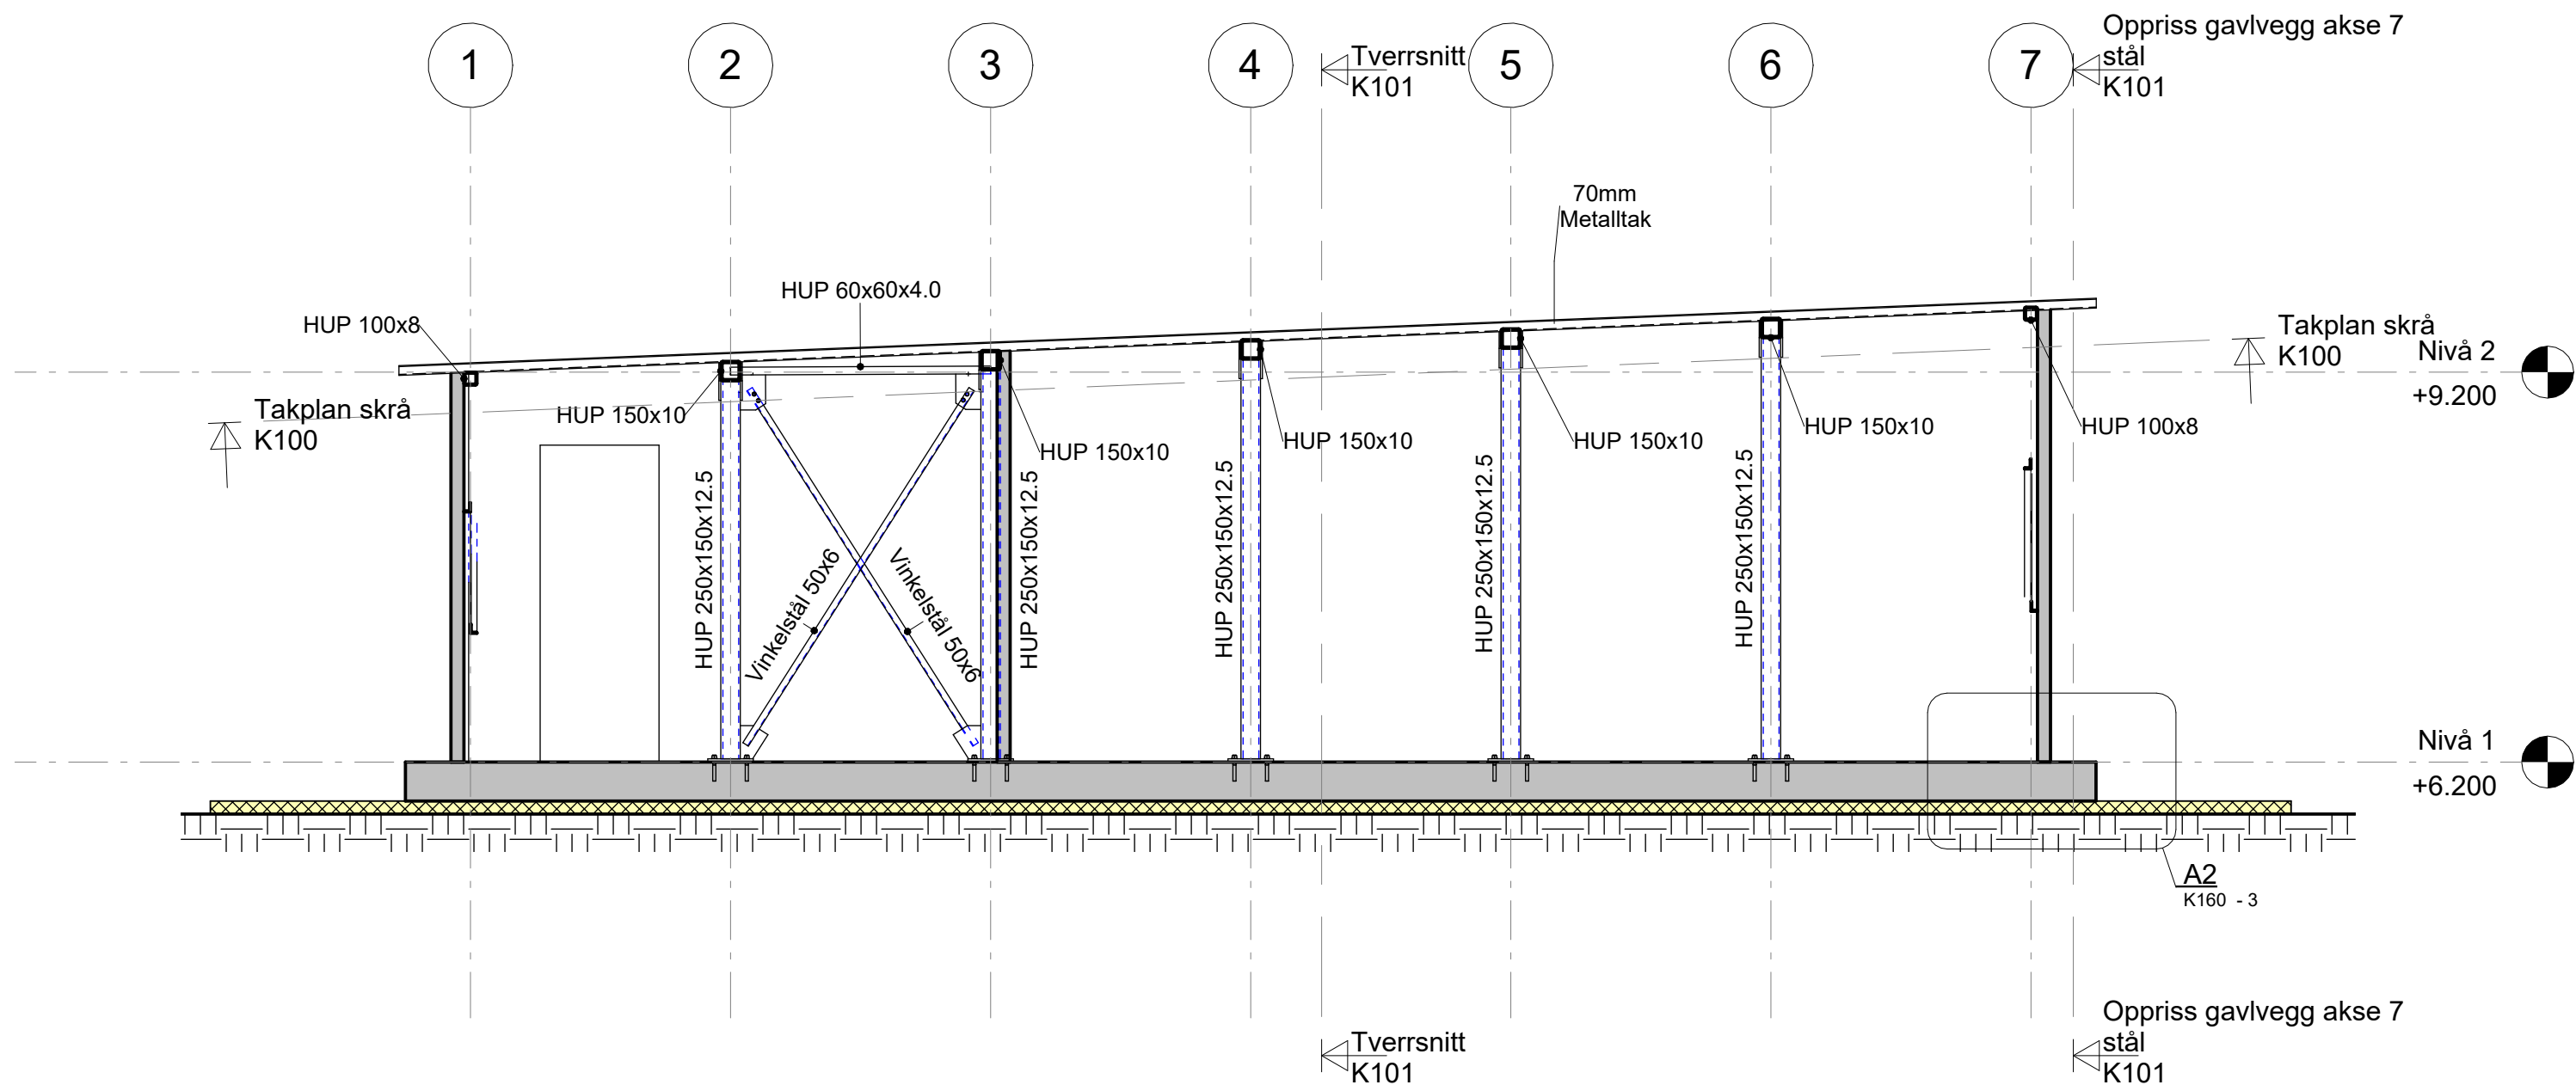


Langsnitt
1 : 50

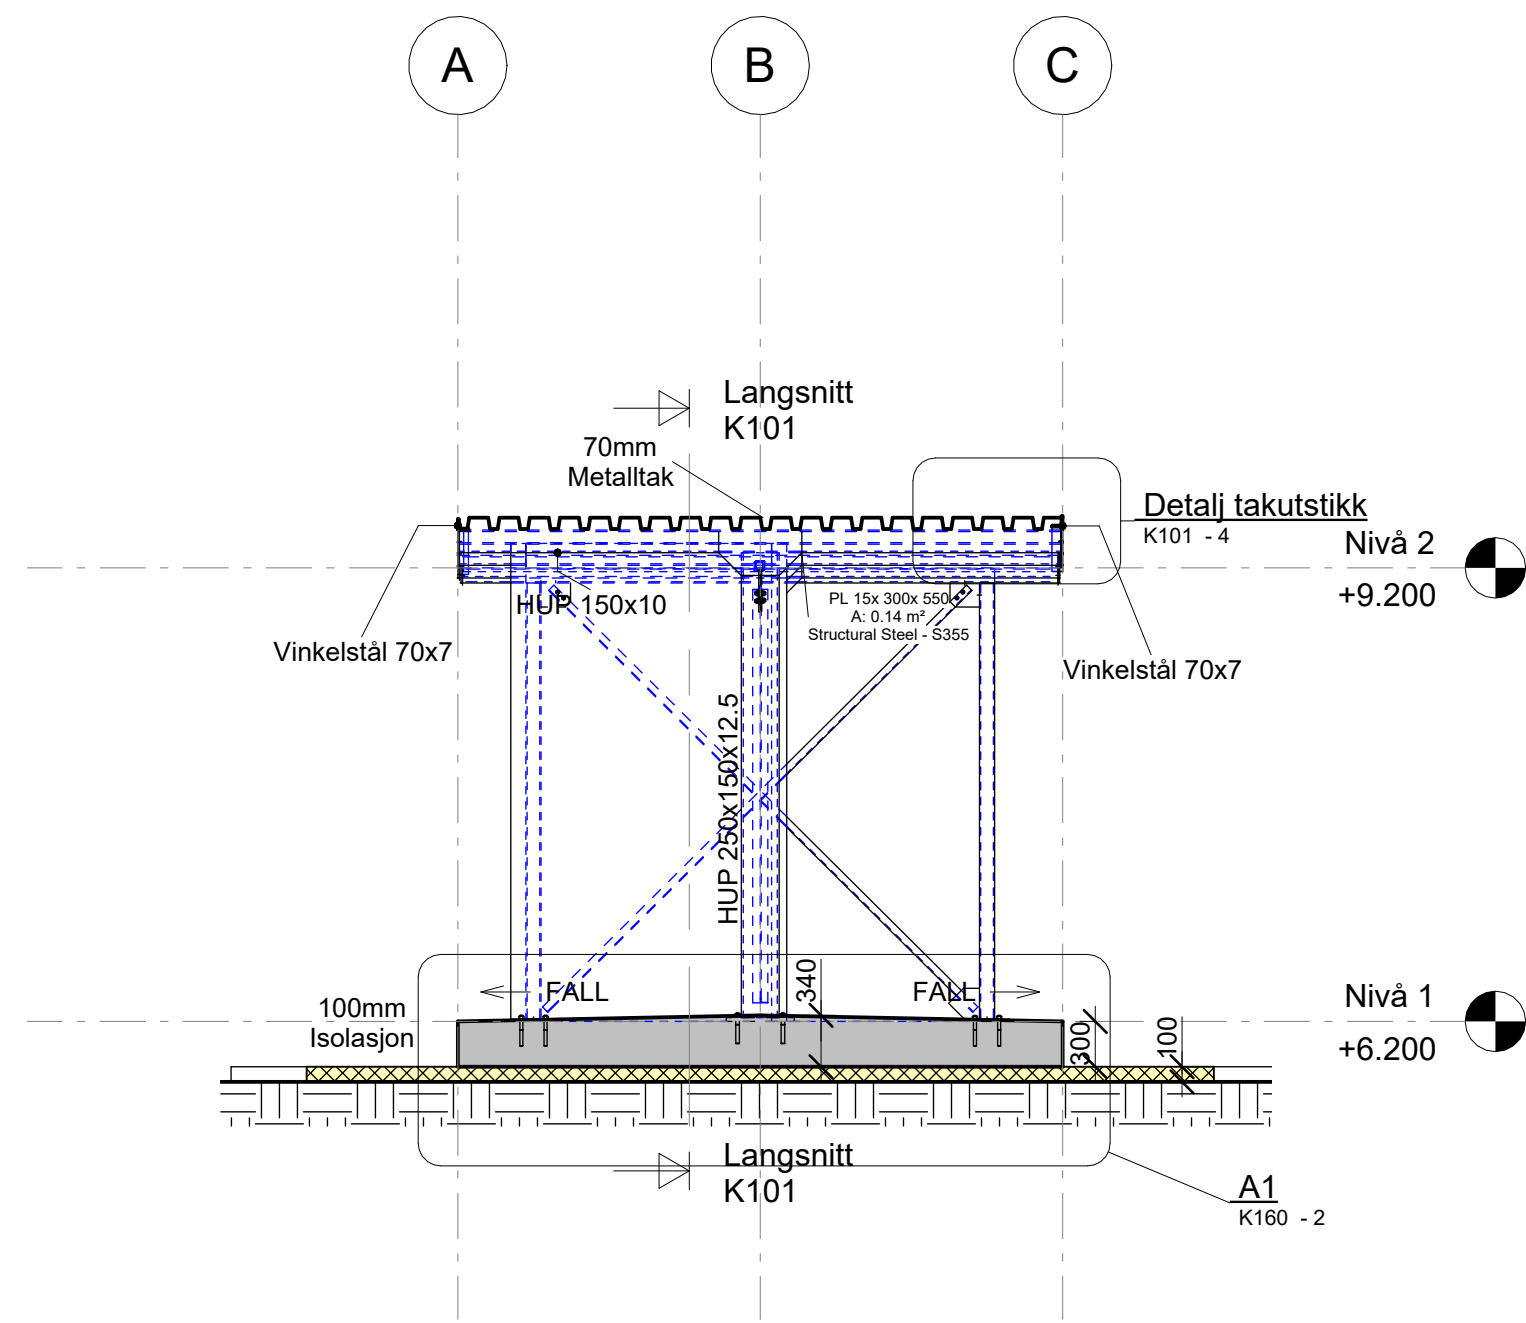


Tverrsnitt
1 : 50

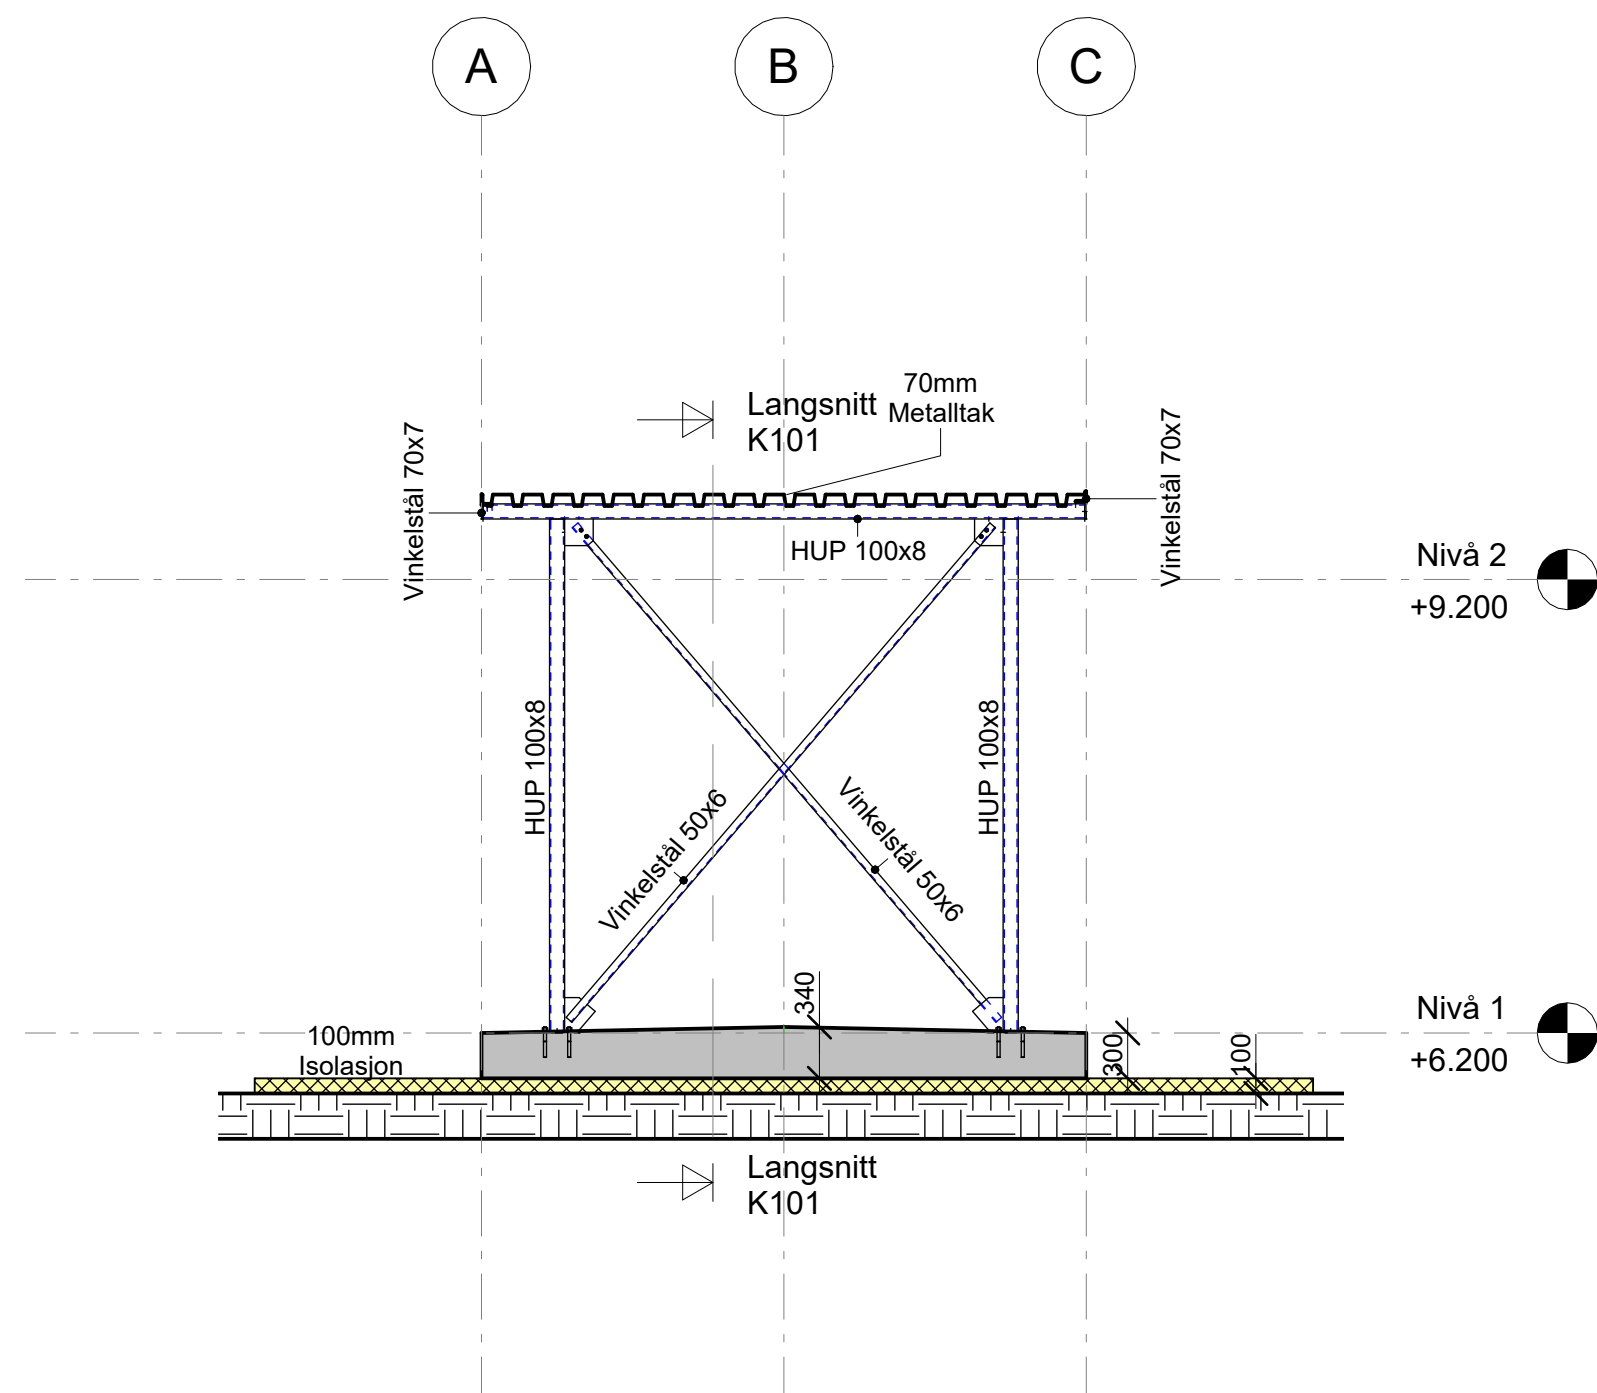

Oppriss gavlvegg akse 7 stål
1 : 50

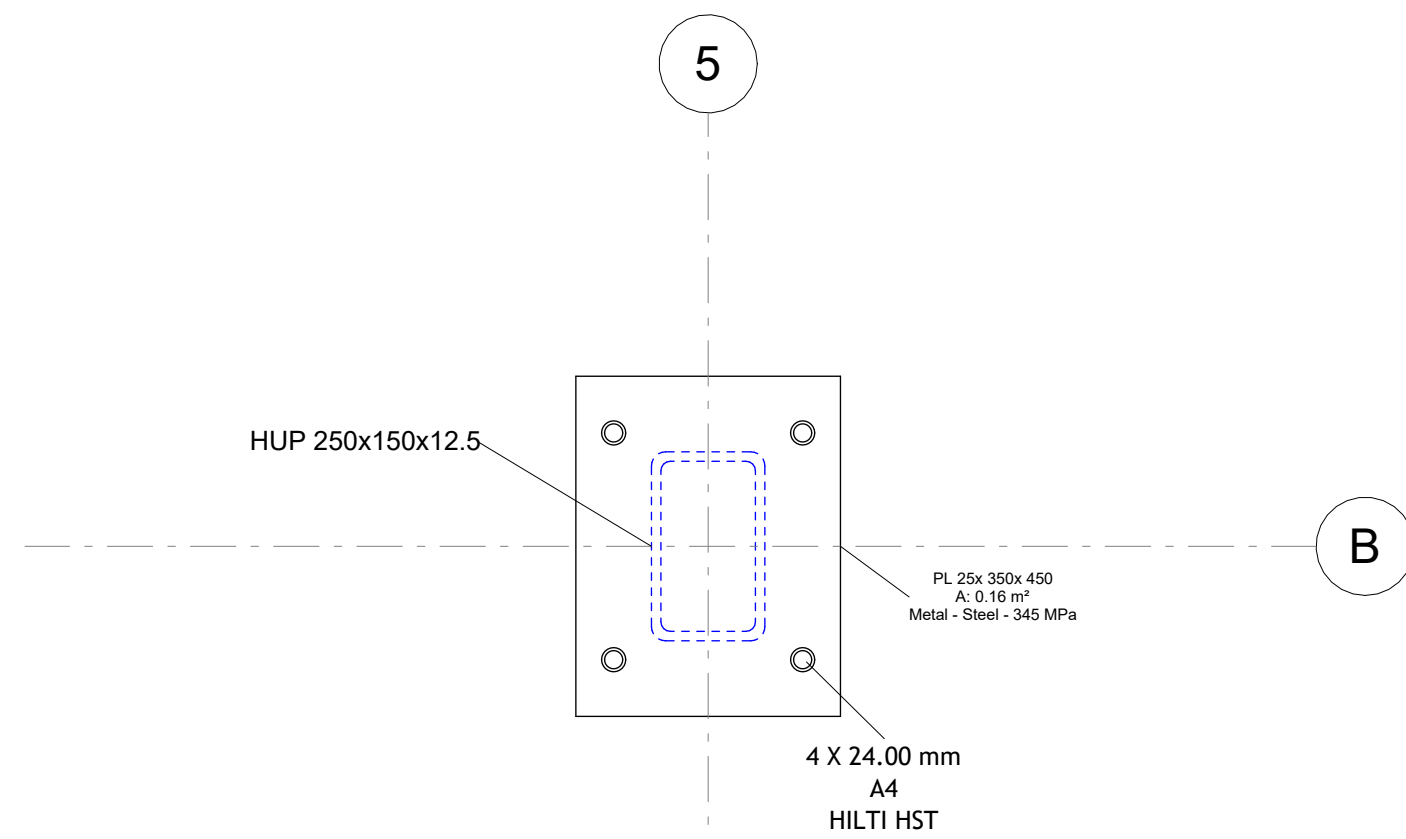


Horisontaldetalj bunn hovedsøyle
1 : 10

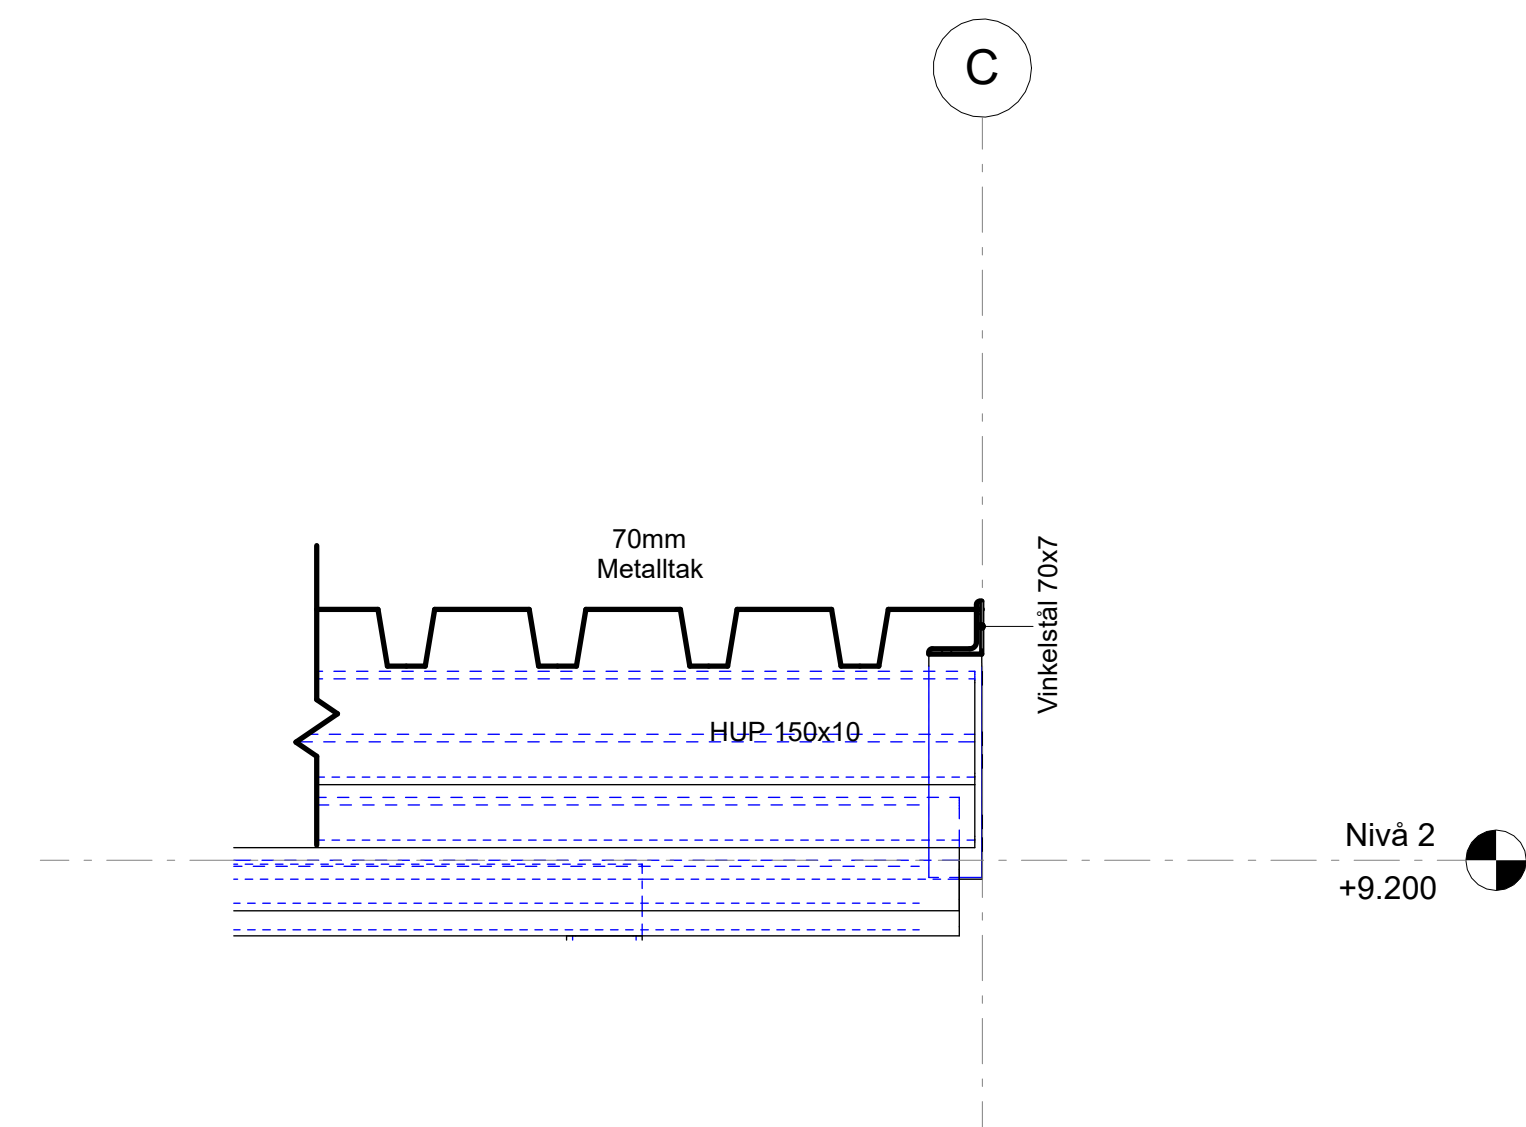

Detalj takutstikk
1 : 10

Rev.	Revisjonen gjelder	Målestokk	Utført	Kontr.	Dato
	Nordland Fylkeskommune	As indicated	Dato	06/01/26	
	Mosjøen VGS - Drivhus og sykkelparkering	Tegnet	RT		
	Snitt og detaljer	Kontr.	TGN		
		Prosjekt nr.	2020016		
		Tegning nr.	K101		
		Rev.			

Autodesk Revit