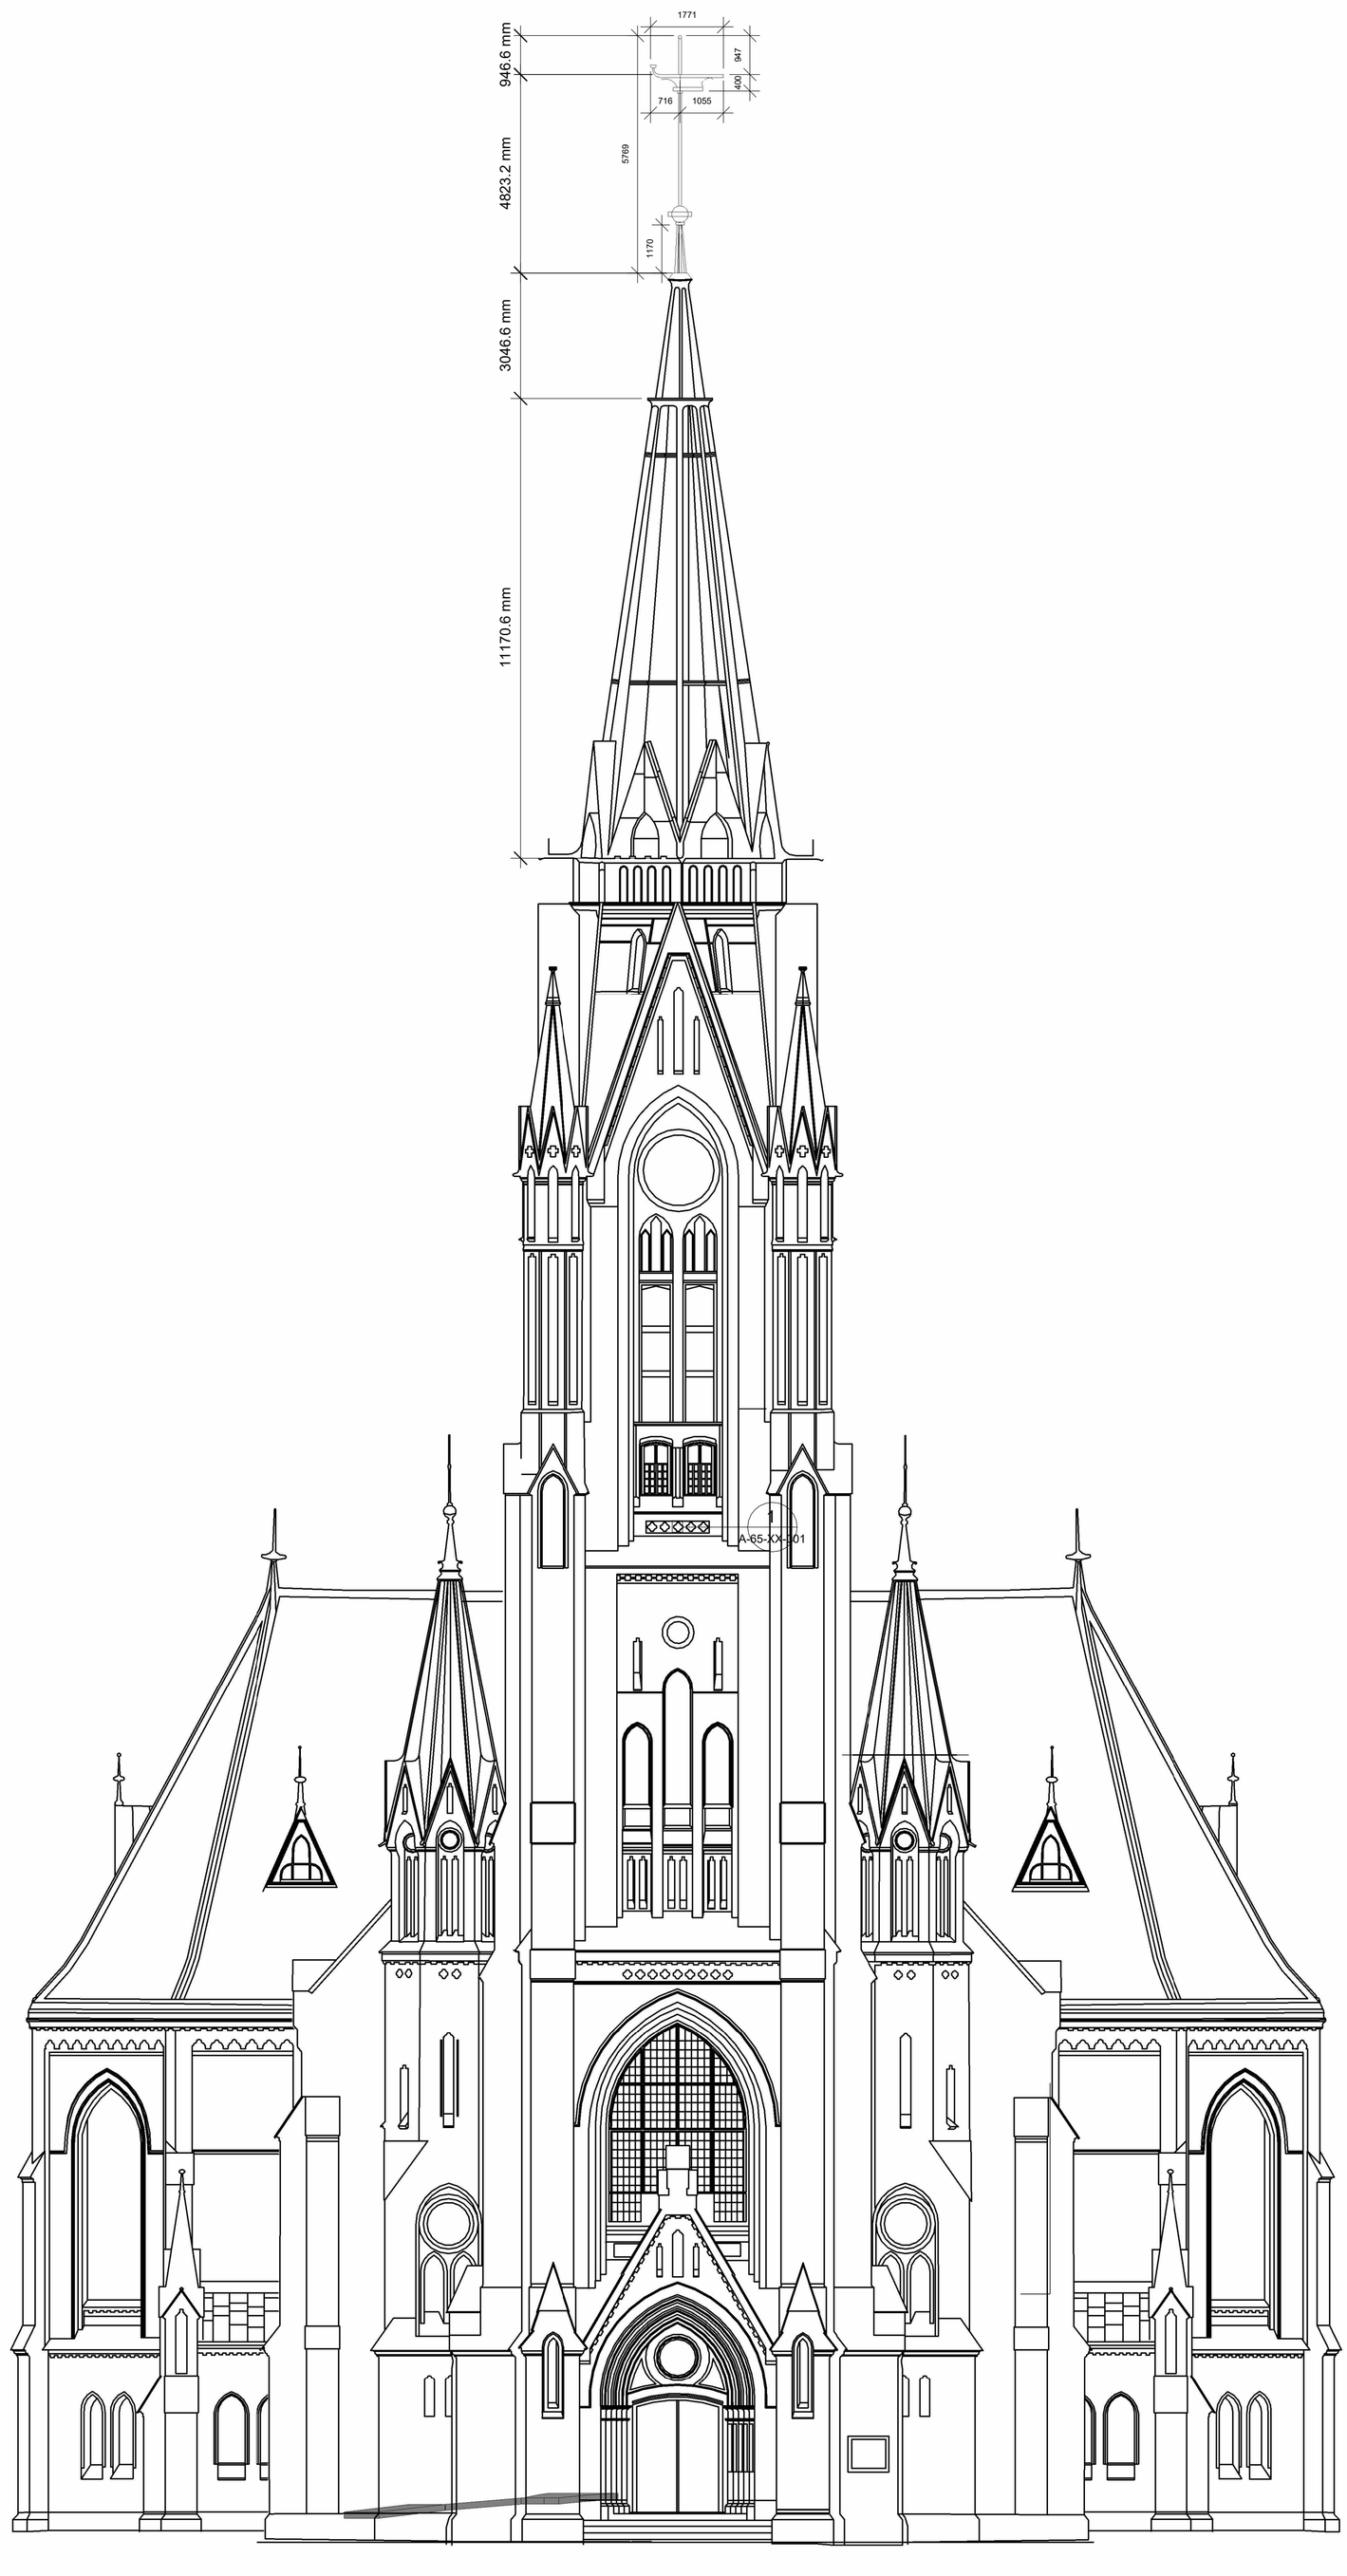

REV.	REVISJONS TEKST	DATO	SIGN.

Oppdragsnavn: Johanneskirken i Bergen	Oppdragsgiver: BKF
Fasade Nord	Tegningsstatus: Arbeidstegning; Fag: ARK
Sydnesplassen 5 5007, Bergen	Dato: 28.01.2026; Målestokk: 1 : 100(A1)
	Tegner: Author; Kontrollert: LBK
	Høydedatum: NN2000; Prosjektleder: FH
	Filnavn: C:\Users\lbk\Desktop\Revit\Akasia\JOHK2400_Johanneskirken_lbk@akasia.no.rvt; Prosjekt nr.: JOHK2400
Akasia -verdier for generasjoner	**Akasia** Johan Berentsensvei 109 5163 Laksevåg; Tegningsnr.: A-43-E-xx-001; Rev. nr.