


1 V34 Takfot og renne \_ Eksisterende  
1 : 5

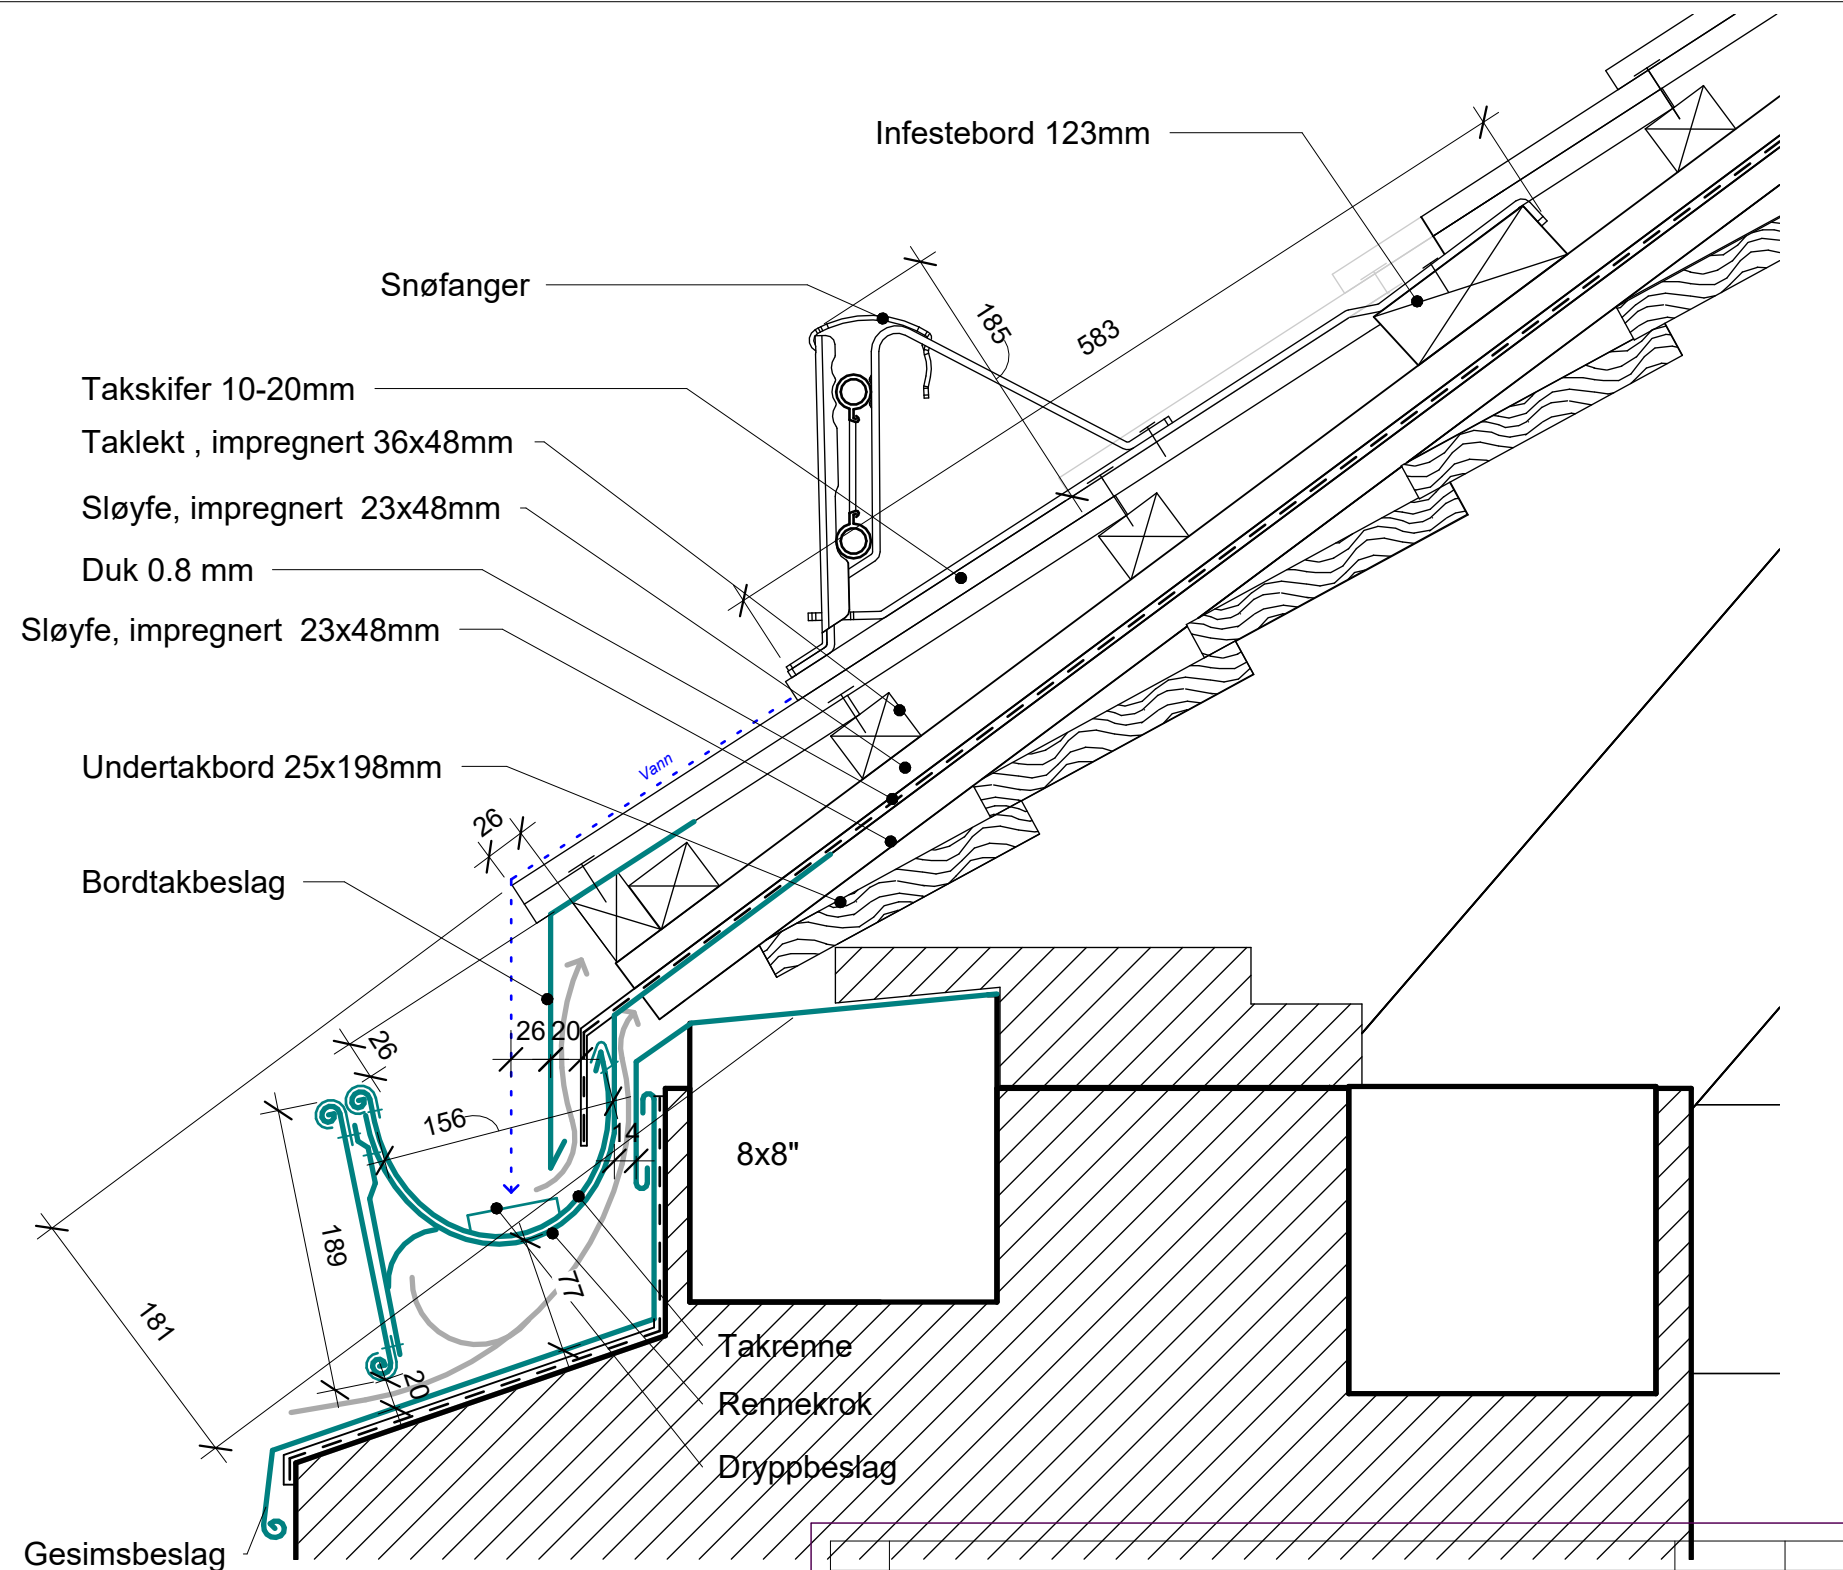

2 V34 Takfot og renne \_ Tiltak  
1 : 5

REV.	REVISJONS	DATO	SIGN.
1	1		
Oppdragsnavn		Oppdragsgive	
Johanneskirken i Bergen		BKF	
V34 Takfot og renne		Tegningsstatu	Fag
		s	ARK
Sydnesplassen 5 5007, Bergen		Dato	Målestokk
		23/4/26	1 : 5(A3)
		Tegner	Kontrollert
		Author	LBK
		Høydedatu	Prosjektleder
		m	BJ
		Prosjekt nr.	
		JOHK2400	
		Tegningsnr.	Rev. nr.
		A-51-XX-034	

Akasia  
-verdier for generasjoner

Akasia  
Johan Berentsensvei  
109  
5163 Laksevåg