



1 Mønebeslag - Eksisterende  
1 : 5

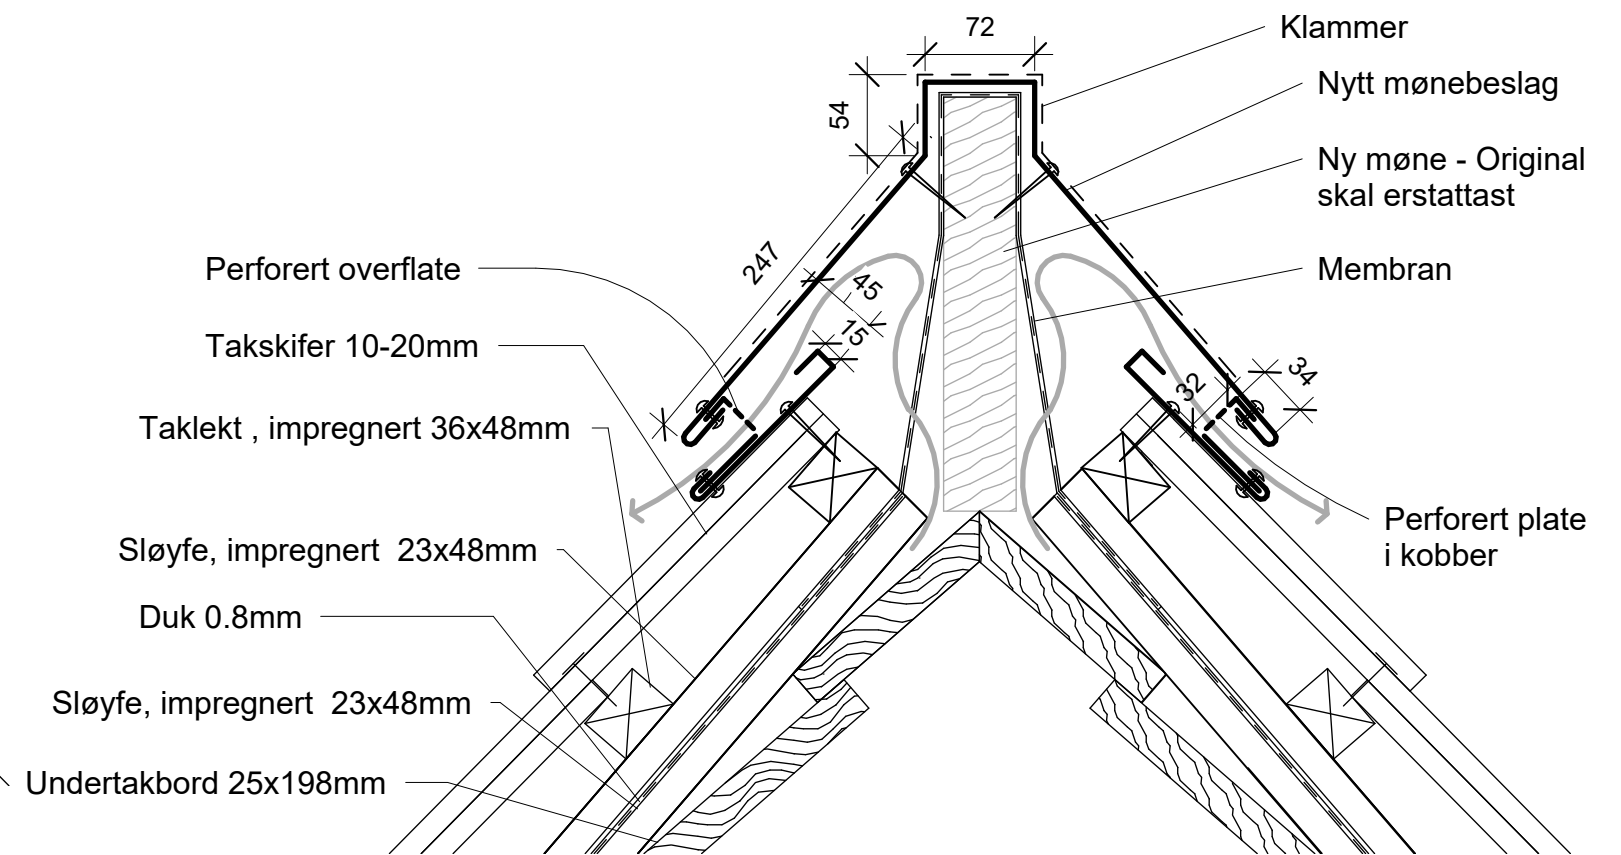

2 Mønebeslag - Tiltak  
1 : 5

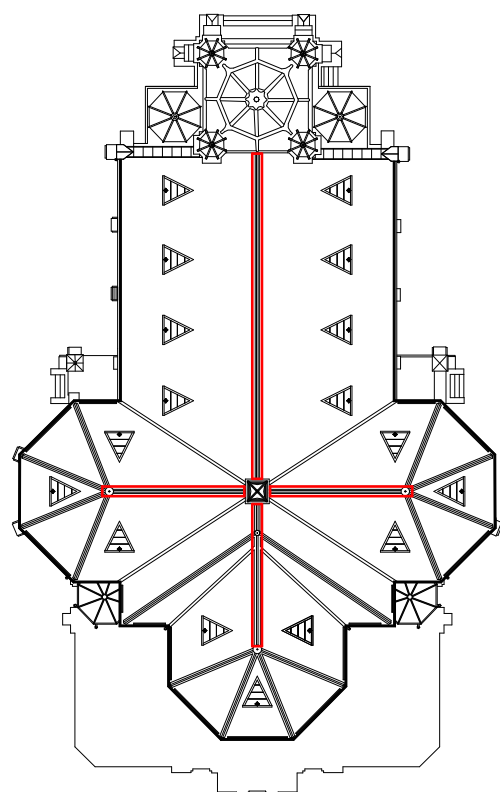

REV.	REVISJONS	DATO	SIGN.
Oppdragsnavn	Oppdragsgive		
Johanneskirken i Bergen	BKF		
V35 Mønebeslag	Tegningsstatu	Fag	
	s	Anbudstegning	ARK
Dato	23/4/26	Målestokk	As indicated(A3)
Tegner	KN	Kontrollert	LBK
Høydedatu	NN2000	Prosjektleder	BJ
Prosjekt nr.	JOHK2400		
Tegningsnr.	Rev. nr.		
A-51-XX-035			

Akasia  
-verdier for generasjoner

Akasia  
Johan Berentsensvei  
109  
5163 Laksevåg