



16. Hjørnetårn vest - Tårnhjelm

Aksonometri

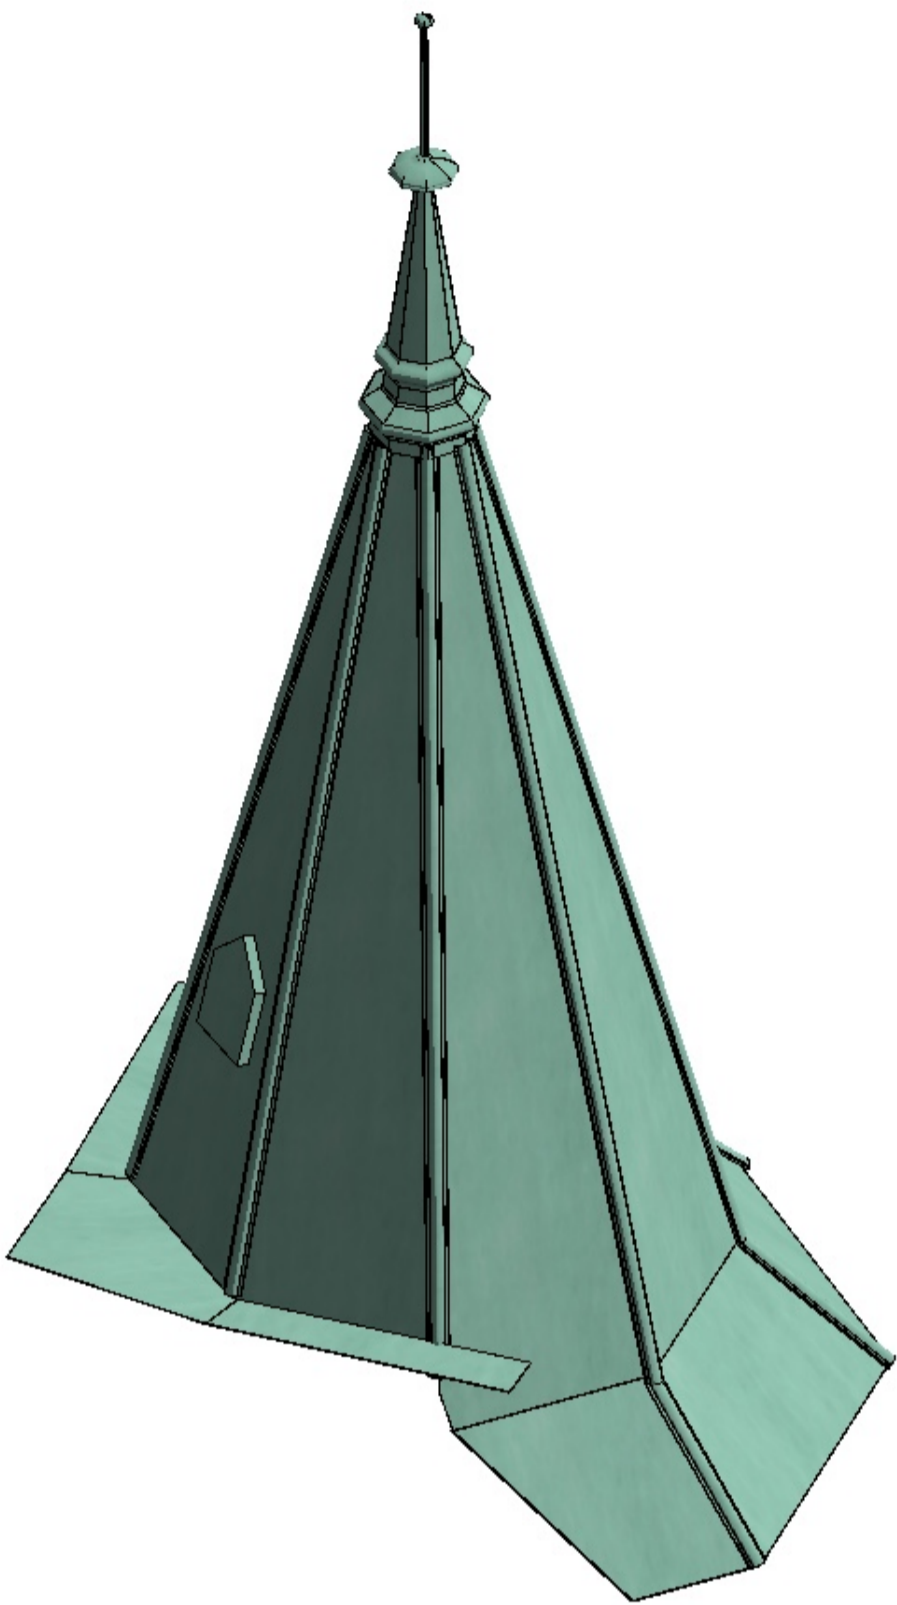

Oppriss

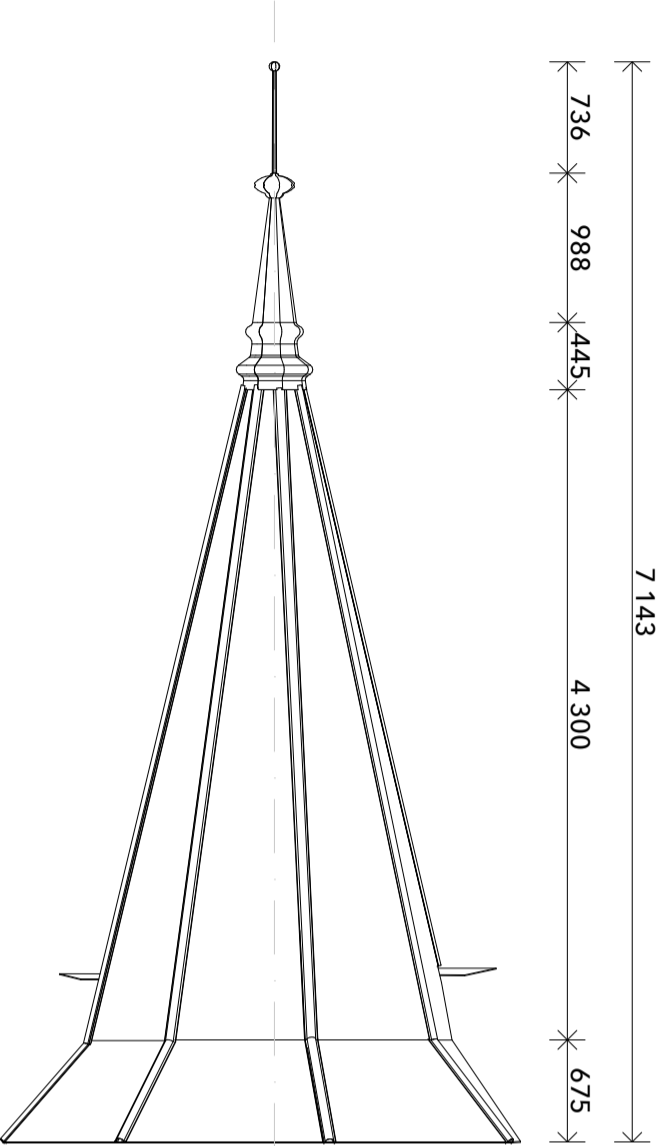

M 1:50


Foto



Reifespor 4,00 lm


Dimensjoner:
Utbrettet areal kobbertekking ca 28,00 m2

Plan

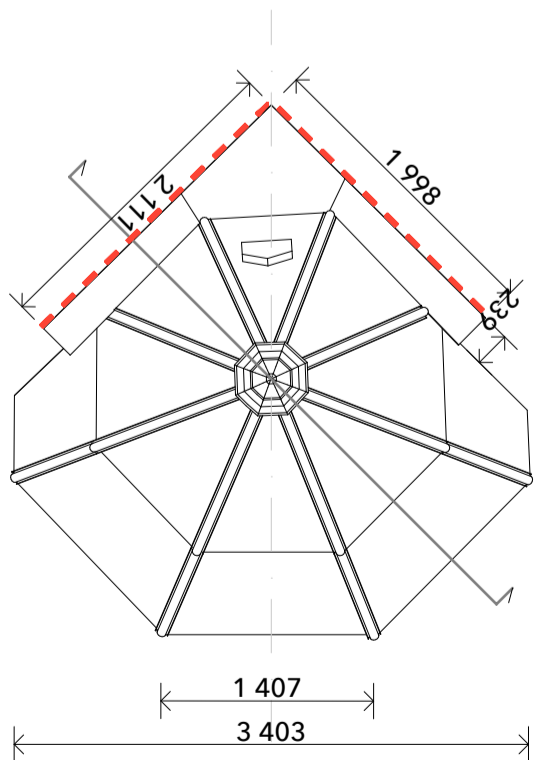

M 1:50

Snitt

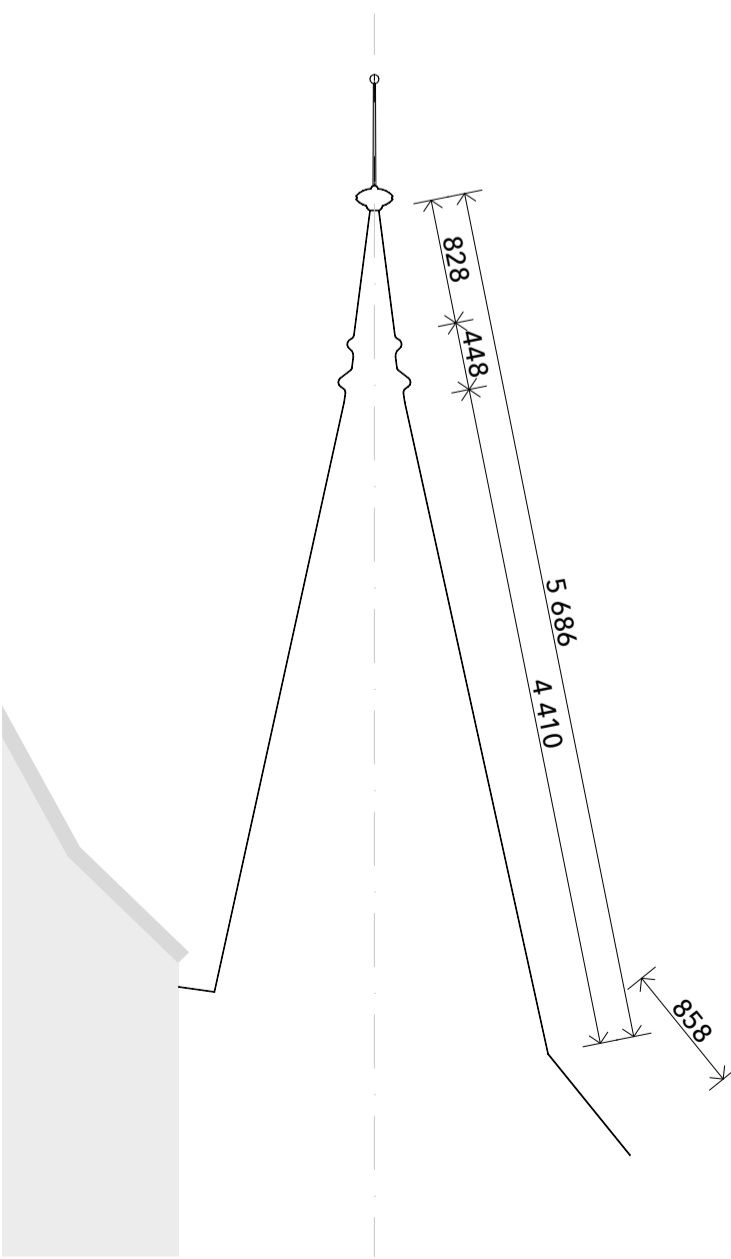

M 1:50

TITTEL		MALESTOKK			
16 Hjørnetårn vest - Tårnhjelm					
TEGNINGSNUMMER		REV. INDEX			
80-116					
RevID	Beskrivelse	Rev. dato	Tegnet	Kontroll	Godkj.
01	Tittel	12.05.25	PF	CE	CE
PROSJEKT					
Prosjektnavn					
LOKAUSERINGSFIGUR					
STATUS					
Anbudstegninger					
TILTAKSHAVER		ENTREPRENØR		DATO OPPRETTET	
				05.04.22	
				P.NR. ARK	
				21064	
ARKITEKT/LANDSKAPSRKITEKT				P.NR. ENTREPRENØR	
ARKITEKTSKAP AS					
Torggata 33 0183 Oslo				TEGNET	
Tlf 22 99 29 10 Fax 22 20 31 01				RF	
post@arkitektskap.no				KONTROLL	
www.arkitektskap.no				CE	
KONSULENTER				GODKJENT	
Arkitekt				CE	
Rev					
Rev					
Rev					
TITTEL		MALESTOKK			
16 Hjørnetårn vest - Tårnhjelm				Diverse	
TEGNINGSNUMMER		REV. INDEX			
80-116				01	