GRUNNEIERLISTE

GNR/BNR	Grunneiere	Adresse	Areal kum	Areal anleggsområde
21/641	Bjørg Helga Iversen Harald Torgersen Håkon Torgersen Ingve Torgersen	Ingen 4627 Askøy	28/40m² (deler med gnr/bnr 21/56)	1204m²

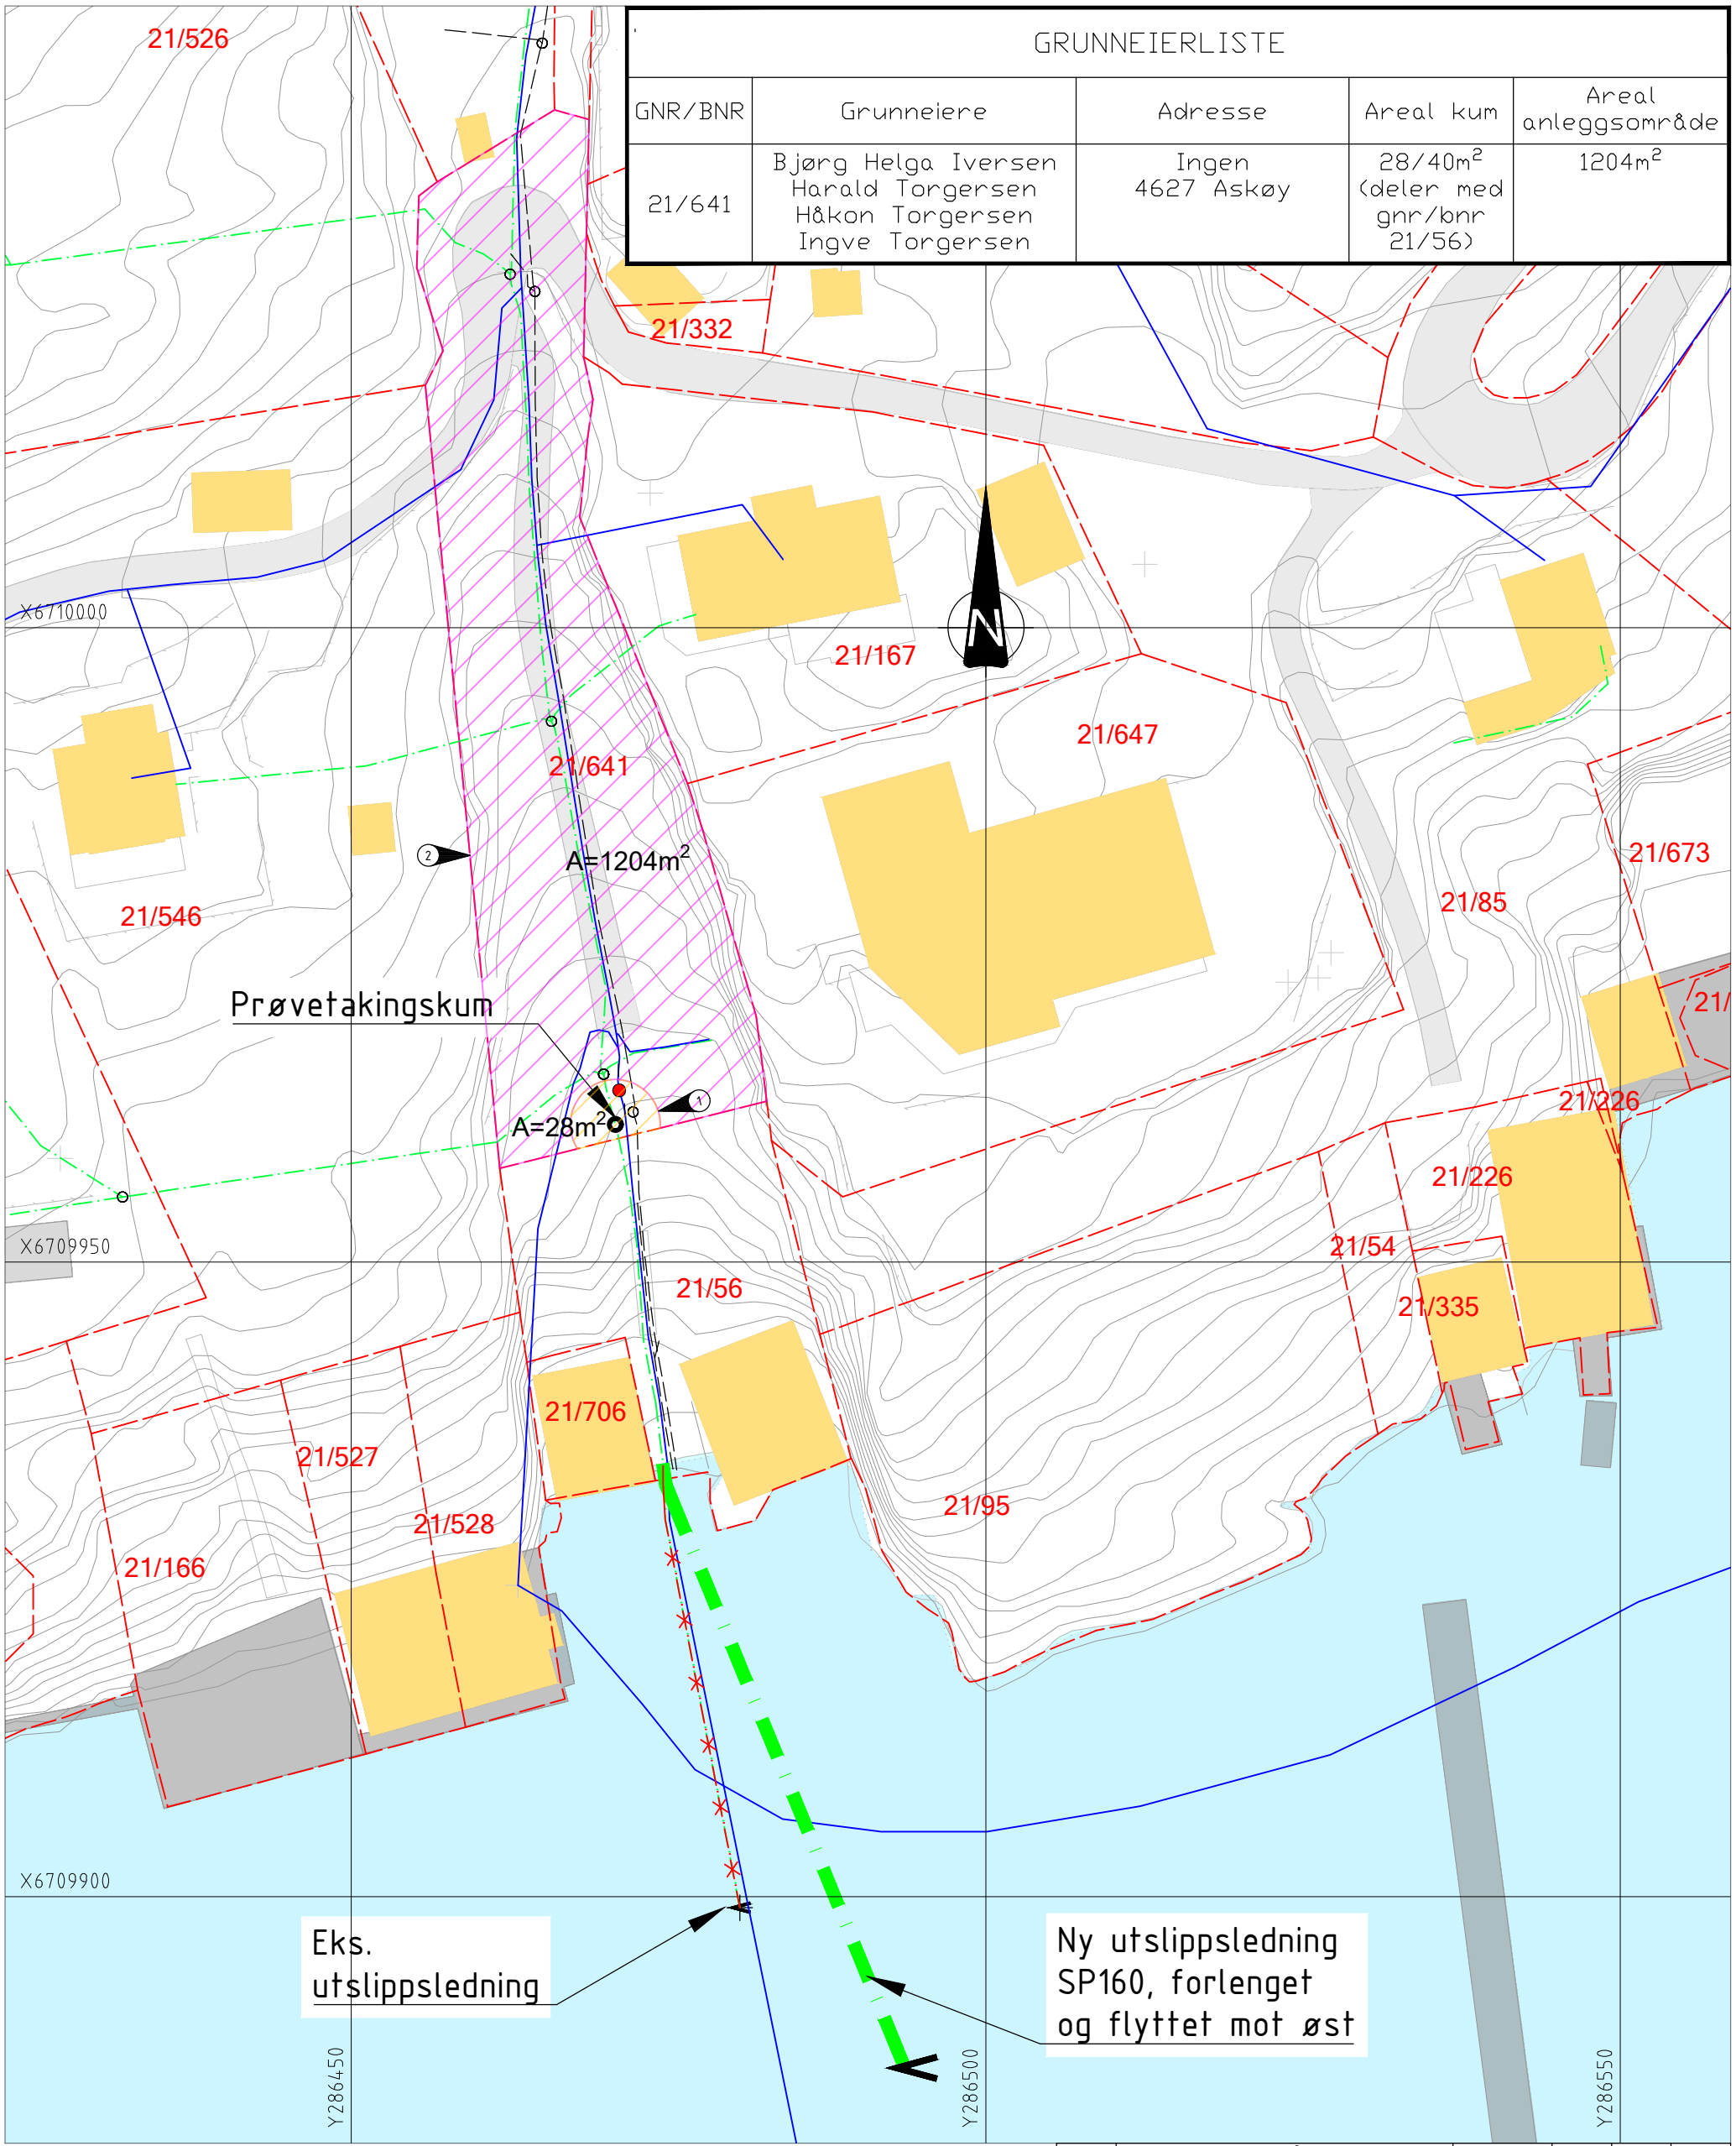

TEGNFORKLARING

LEDNINGER:	Eksisterende	Planlagt	Utgår
Vann			
Felles			
Spillvann			
Overvann			
Permanent/klausulert omr.			
Midl. anleggsområde			

SYMBOLER:

- Kum
- Kum m/brannventil
- Utslippspunkt
- Eiendomsgrense
- Eiendomsnummer XX/XX

MERKNADER

1. Avsatt areal rundt prøvetakingskum til punktoppgraving.
2. Midl. anleggsområde. Bilveg gjennom området må holdes åpen og fremkommelig til enhver tid. Passasje for gående til Hestvika kai/naust må opprettholdes. Eventuelle andre stier for gående gjennom området holdes åpen.

Revisjon	Rettelse	Dato	Tegnet	Kontrollert	Godkjent
01	Markering av anleggsområde	30.04.2026	SLTH	IRSE	IRSE

Fase: Grunnervervstegning

RAMBØLL
Rambøll Norge AS
Org. nr. 915 251 293
www.ramboll.no

Askøy kommune

Ny utslippsledning med prøvetakingskum

Grunnavtaletegning
Hestvika, Gnr 21, Bnr 641
Davangsvågen, Askøy

DATO: 30.04.2026
TEGN: SLTH
KONT: IRSE
Oppdragsnummer: 1350064404
Dokumentansvarlig: Iren Sekkingstad
Filnavn: Kart_utslipp.dwg
Målestokk: 1:500 (A3)

Kompleks	Bygg	Etasje	Fag	System	Type	Løpenummer	Prosjektfase	Revisjon	Status
KOORDINATSYSTEM: UTM 32, NN2000		Grunnerverv			W	001		01	