


GRUNNEIERLISTE				
GNR/BNR	Grunneiere	Adresse	Areal anleggsområde	
21/681	Veilag	Ingen 4627 Askøy	1708m ²	

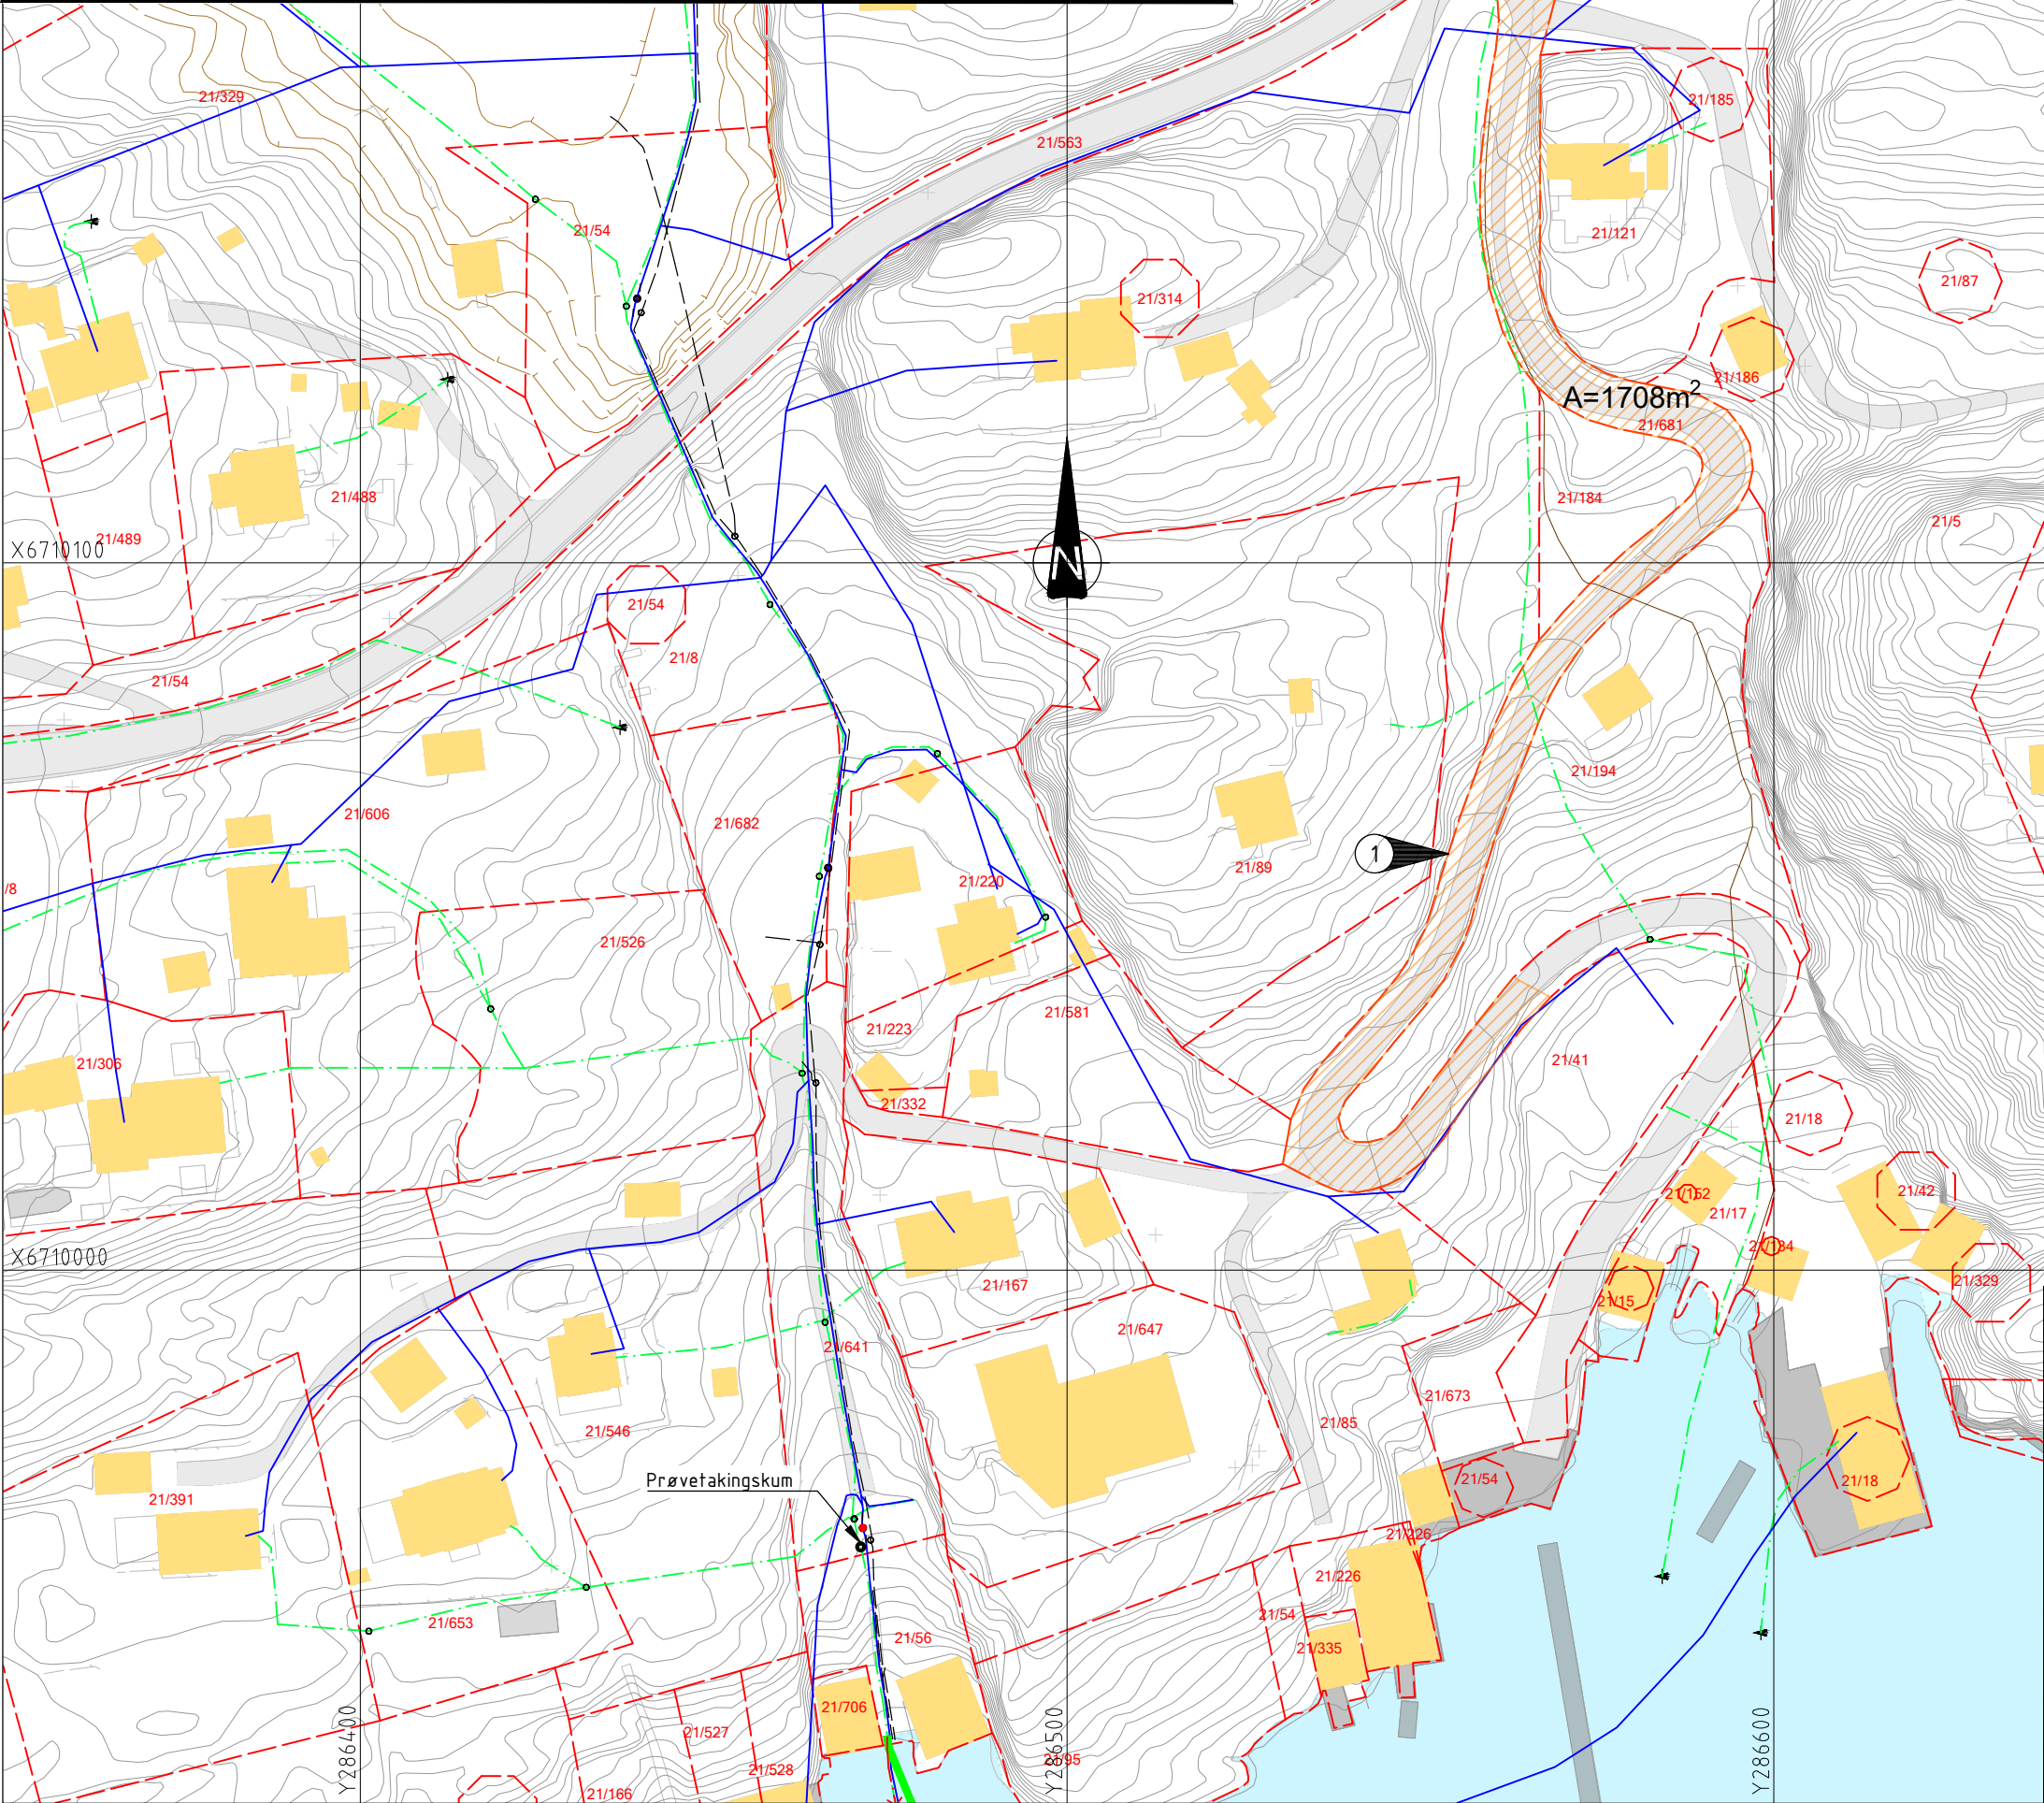

TEGNFORKLARING

LEDNINGER:	Eksisterende	Planlagt	Utgår
Vann			
Felles			
Spillvann			
Overvann			
Midlertidig erverv av veg			

SYMBOLER:

Kum		
Kum m/brannventil		
Utslippspunkt		
Eiendomsgrense		
Eiendomsnummer		

MERKNADER

- 1 Erverv gjelder midlertidig rettighet for anleggstrafikk fra Davangervegen til anleggsområde på Gnr 21 Bnr 641, ved Hestvika. Fremkomst opprettholdes under anleggstiden.

00	Til innsending Askøy kommune	30.04.2026	SLTH	IRSE	IRSE
Revisjon	Rettelse	Dato	Tegnet	Kontrollert	Godkjent
Fase					
Grunnervervstegning					
			Rambøll Norge AS Org. nr. 915 251 293 www.ramboll.no		
Askøy kommune			DATO: 30.04.2026		
Ny utslippsledning med prøvetakingskum			TEGN: SLTH		
Midl. erverv for bruk av vegen fra Davangervegen			KONT: IRSE		
Gnr 21 Bnr 681			Oppdragsnummer 1350064404		
Davangsvågen, Askøy			Dokumentansvarlig Iren Sekkingstad		
			Filnavn Kart_utslipp.dwg		
			Målestokk 1:1000 (A3)		
Kompleks	Bygg	Etasje	Fag	System	Type
KOORDINATSYSTEM: UTM 32, NN2000			Lapenummer	Prosjektfase	Revisjon
			Grunnerverv W 003		Status
				00	