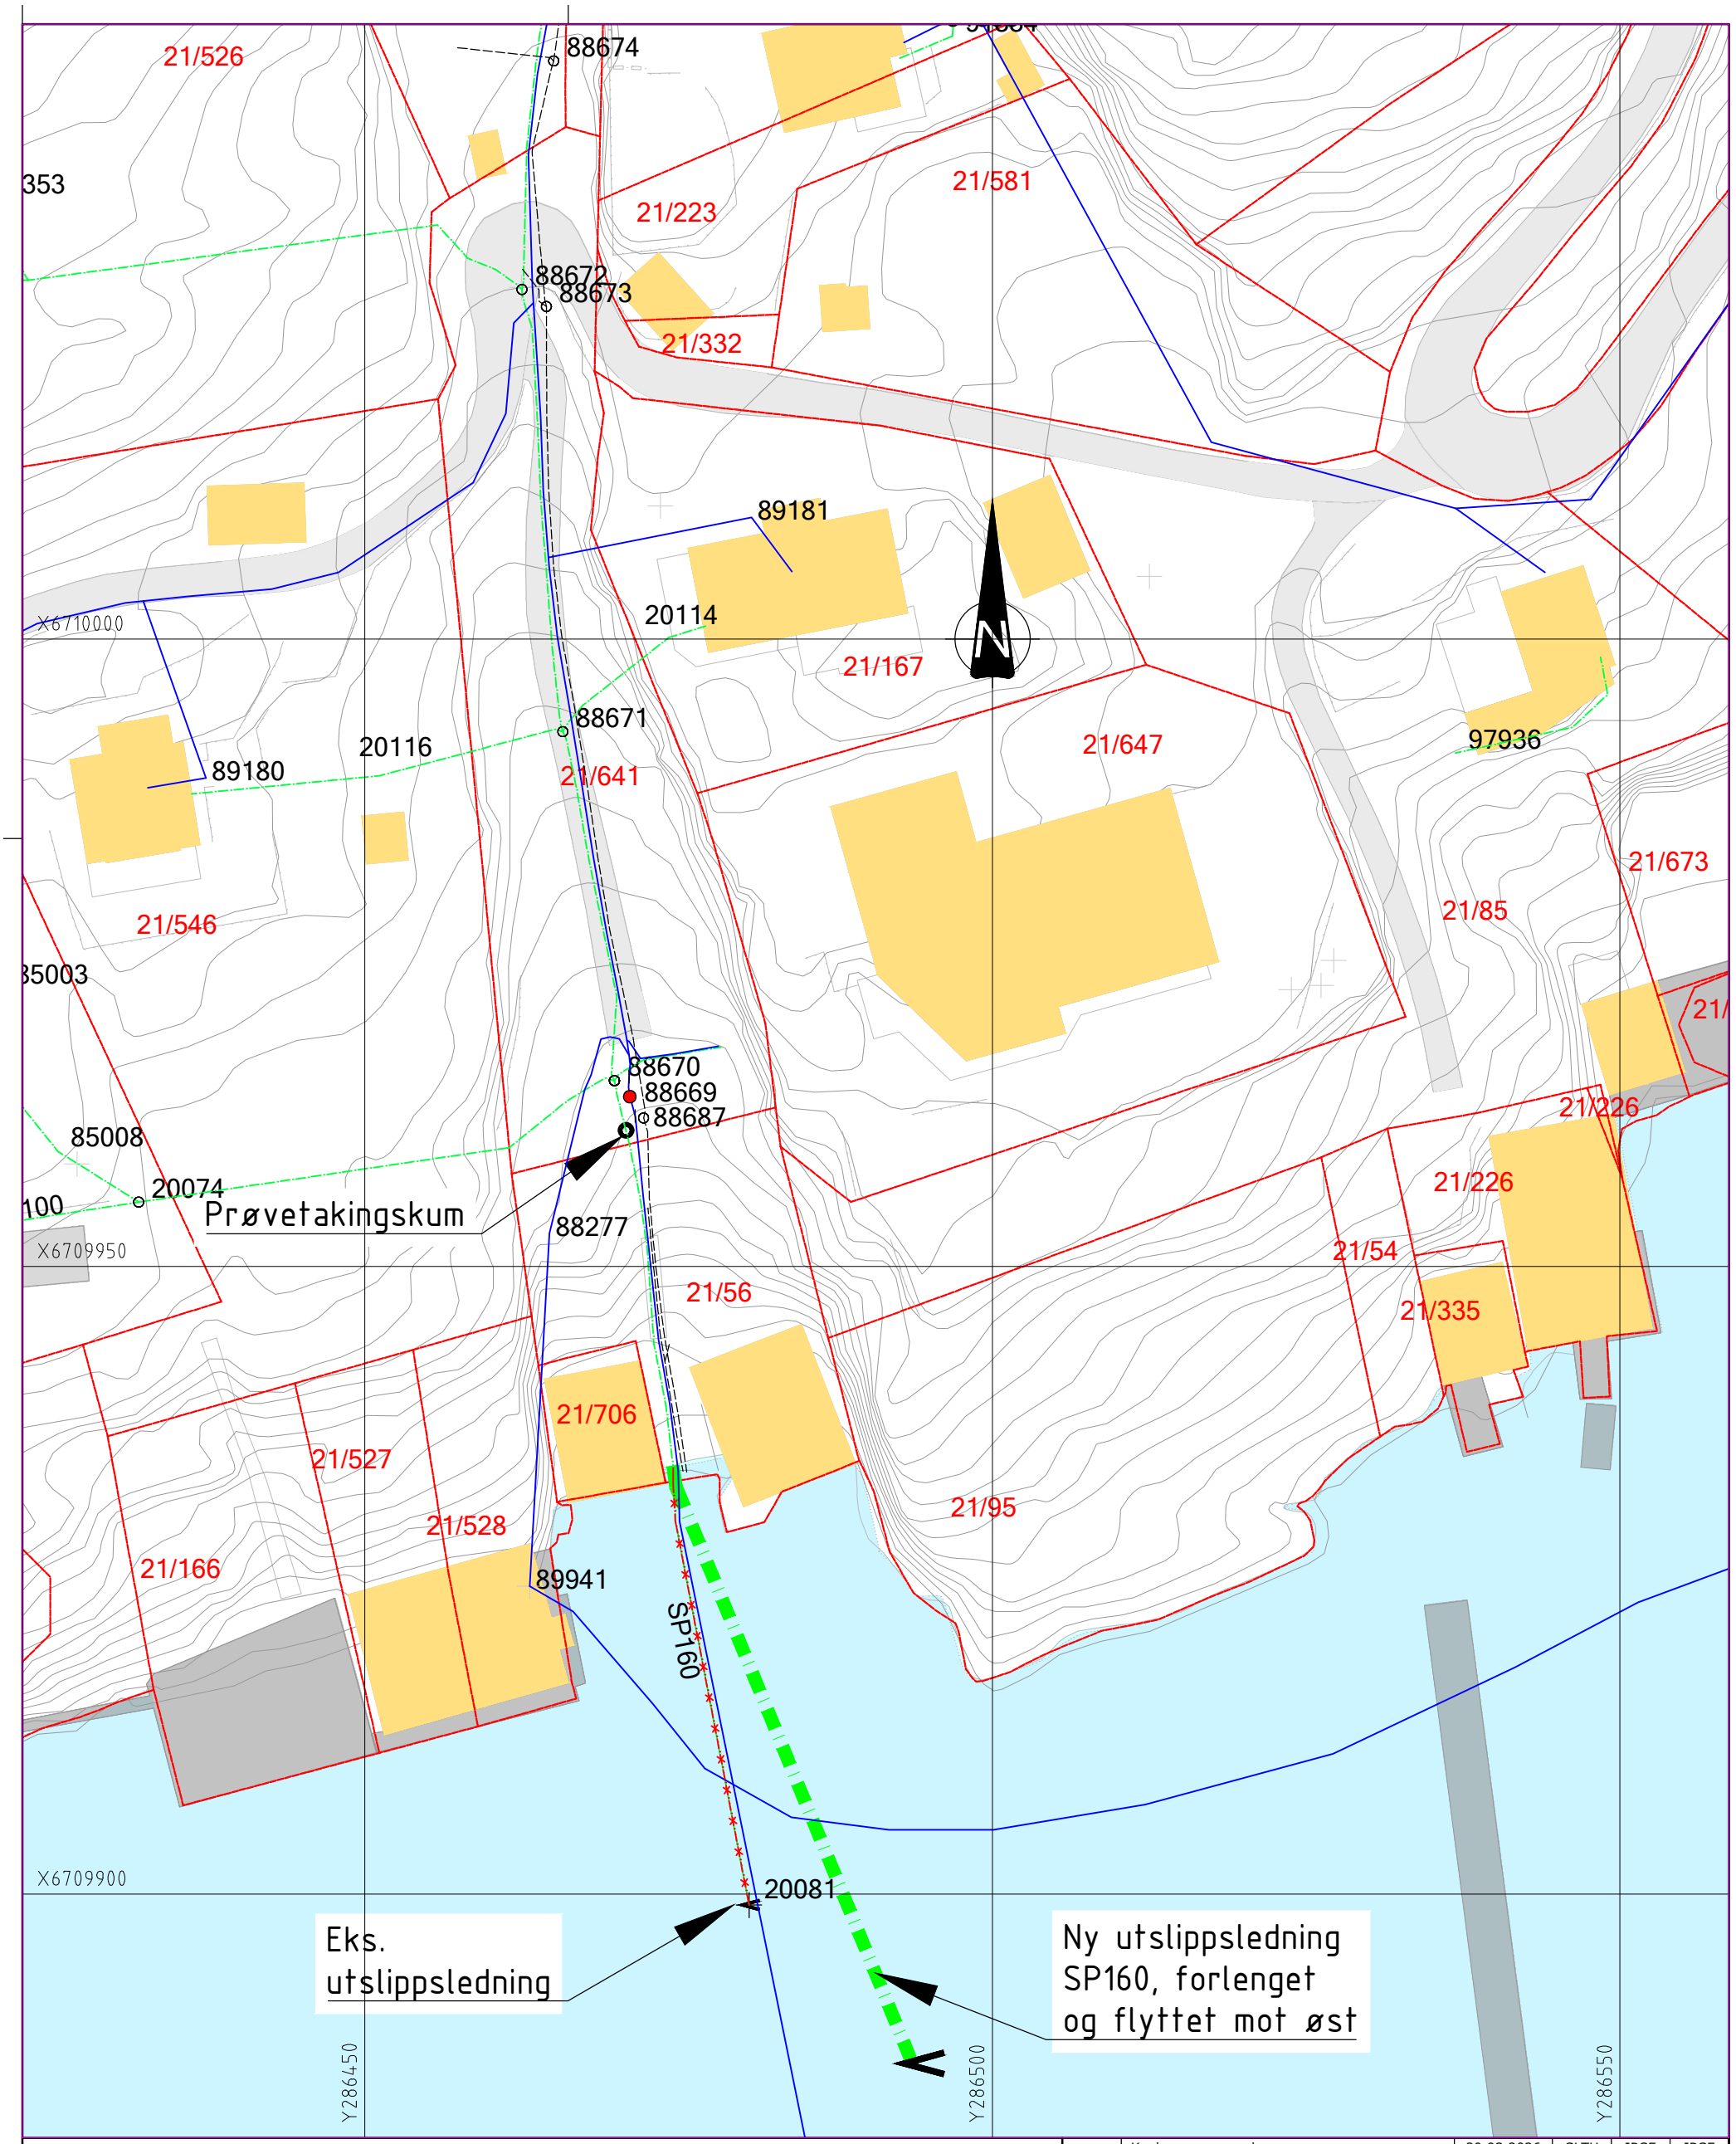

TEGNFORKLARING

LEDNINGER:	Eksisterende	Planlagt	Utgår
Vann			
Felles			
Spillvann			
Overvann			

SYMBOLER:

- Kum
- Kum m/brannventil
- Utslippspunkt

Revisjon	Rettelse	Dato	Tegnet	Kontrollert	Godkjent
	Konkurransegrunnlag	20.03.2026	SLTH	IRSE	IRSE

Fase: KONKURRANSEGRUNNLAG

RAMBØLL
Rambøll Norge AS
Org. nr. 915 251 293
www.ramboll.no

Askøy kommune

Ny utslippsledning med prøvetakingskum

DATO: 20.03.2026
TEGN: SLTH
KONT: IRSE

Oversiktstegning
Utslippsledning (spillvann) med prøvetakingskum
Hestvika, Davangsvågen

Oppdragsnummer: 1350064404
Dokumentansvarlig: Iren Sekkingstad
Filnavn: Kart_utslipp.dwg
Målestokk: 1:500 (A3)

Kompleks	Bygg	Etasje	Fag	System	Type	Løpenummer	Prosjektfase	Revisjon	Status
KOORDINATSYSTEM: UTM 32, NN2000			VA		H	001			