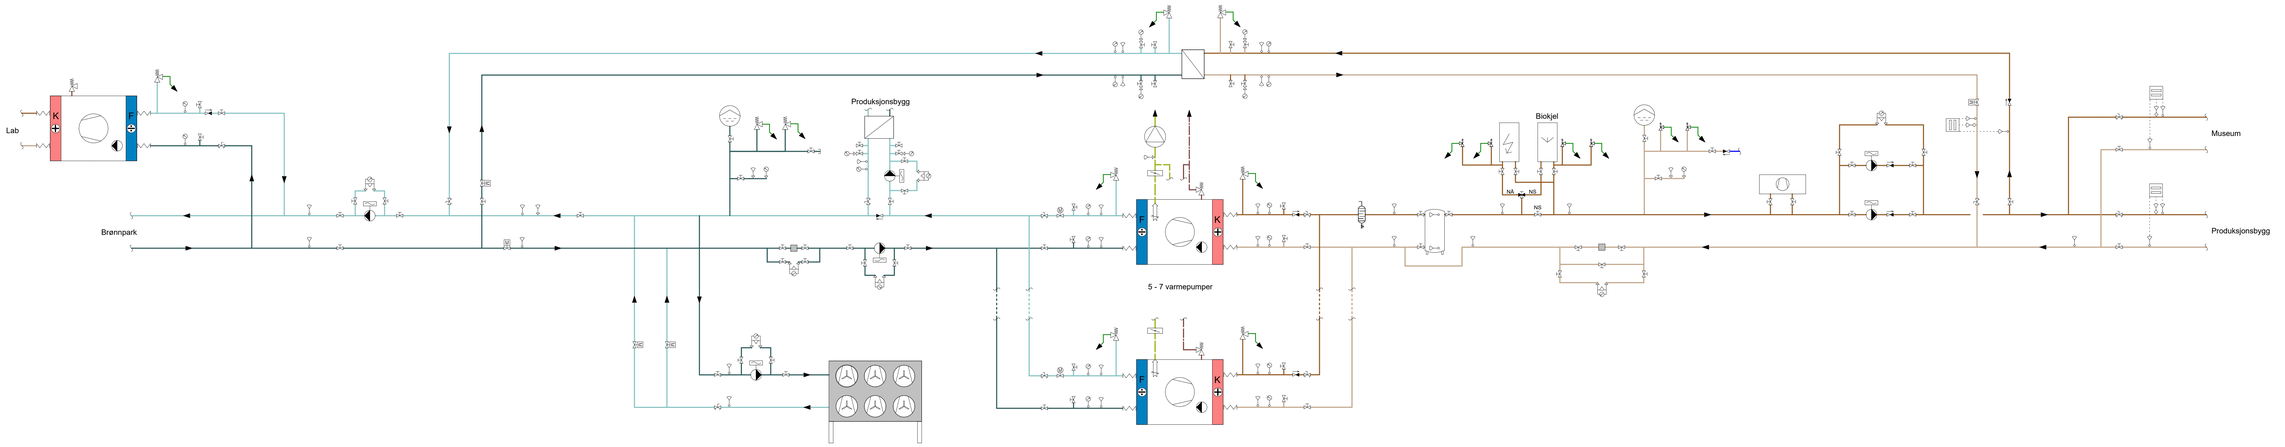

Tegningsnummer: **BVM - VM 00 300**

Revisjon: **A-00**

Energimålere, ventilaktuatorer, trykk- og temperaturgivere leveres av automatikkleverandør.

Rørlegger leverer reguleringsventiler uten aktuator.

Rev	Tekst	Utført	Kontr	Dato
A-00	Tegning for konkurransegrunnlag	TBF	HM	5/6-26

Prosjekt: **Norsk Bergverksmuseum**

Grnr / Brnr

Oppdragsgiver: BVM

Oppdragstaker: asplan viak

Prosjektfase: Konkurransegrunnlag

Dato	Oppdragsnr	Koordinatsystem	Høydedatum
5/6-26	651032-01	-	-

Utført av	Kontrollert av	Godkjent av	Målestokk	Format
TBF	HM	AV	-	A0

Prinsippskjema
Varme- og kjøleanlegg

Tegningsnummer: **BVM - VM 00 300**

Fag Type Etg. Løpenr.

Revisjon: **A-00**

\\fs\Oppdrag\651032-01\Dokumenter\arvm=BVM - VM 00 300.Title1=Varme- og kjøleanlegg.Prinsippskjema.Revisjon=A-00.Revisjonsdato=5/6-26.Revisjonskommentar=Tegning for konkurransegrunnlag.Målestokk=-.ipr