


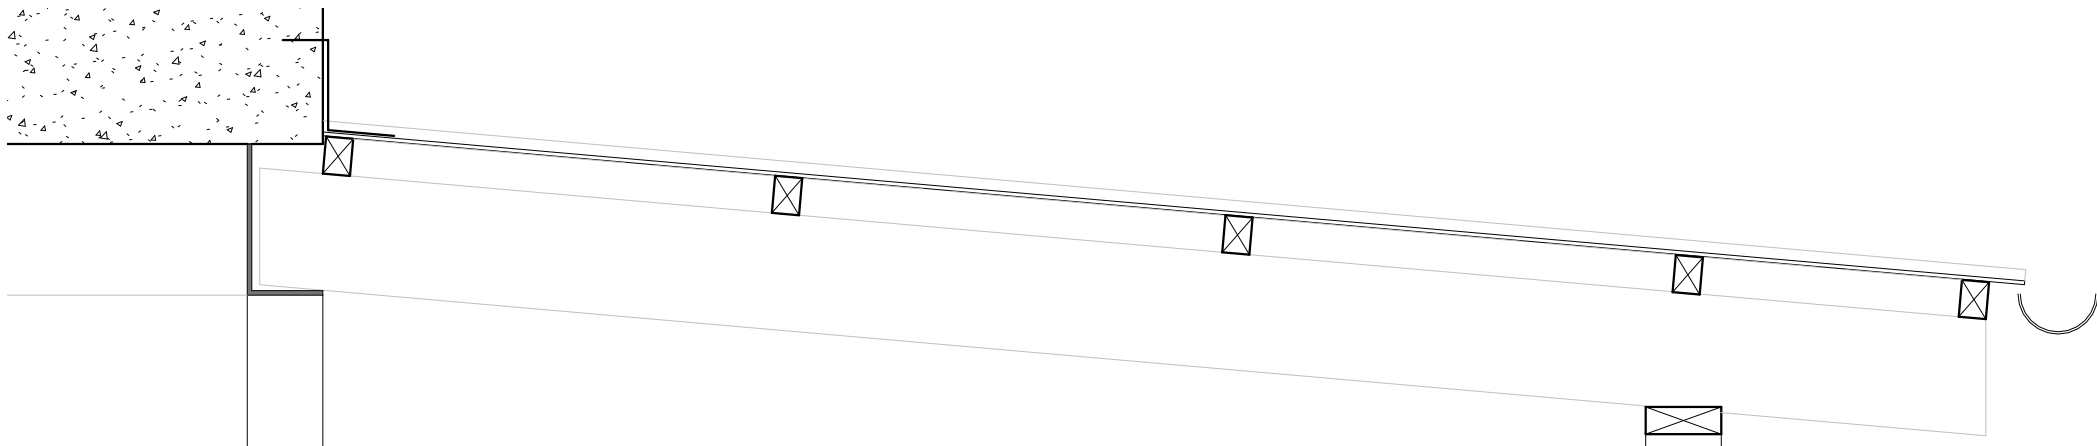

Prinsipppløsninger og eksempler for å oppnå ønsket funksjon. Alle mål er veiledende.
- Alle dimensjonering må godkjennes av RIB.

Eksisterende fjell

Det skal etableres slisser/innhugg i regnbed med sluk for å lede overflatevann fra svalgangsdekket i 3. etasje ned i kulvert. Størrelse må avklares.
Fall bort fra fasaden på minimum **1:100** og maksimum **1:50**

Eksisterende regnbed

Eksisterende overløp fra regnbed til svalgang

Plan 03
+42.05

VD07 - Regnbed detalj
1 : 10

Rev.		Revisjonen gjelder		Kont
TILTAKSHAVER:		Symetri		
ENTREPRENØR:		LOKALISERINGFIGUR:		
PROSJEKTERENDE:		VD07		
ARK		●		
PGL				
RIB				
RIE				
RIV				
LARK				
RIBR				
RIAKU				
RIM				
FERDIGGRAD:		ANBUD.		MALESTOKK:
		A2		As indicated
PROSJEKT:		Brinken 49 - Rehabiliteringstiltak		DATO:
				11.06.26
TEGNING:		Typiske detaljer - Regnbed plan 03		SIGN:
				SL
PROSJEKT NR:		TEGN. NR:		KONTR:
413		A-5-80-03		-
				INDEX:
TEGNINGEN MÅ HVERKEN HELT ELLER DELVIS KOPIERES ELLER BENYTTES UTEN TILLATELSE FRA XXX				

11.06.2026 20:24:36