


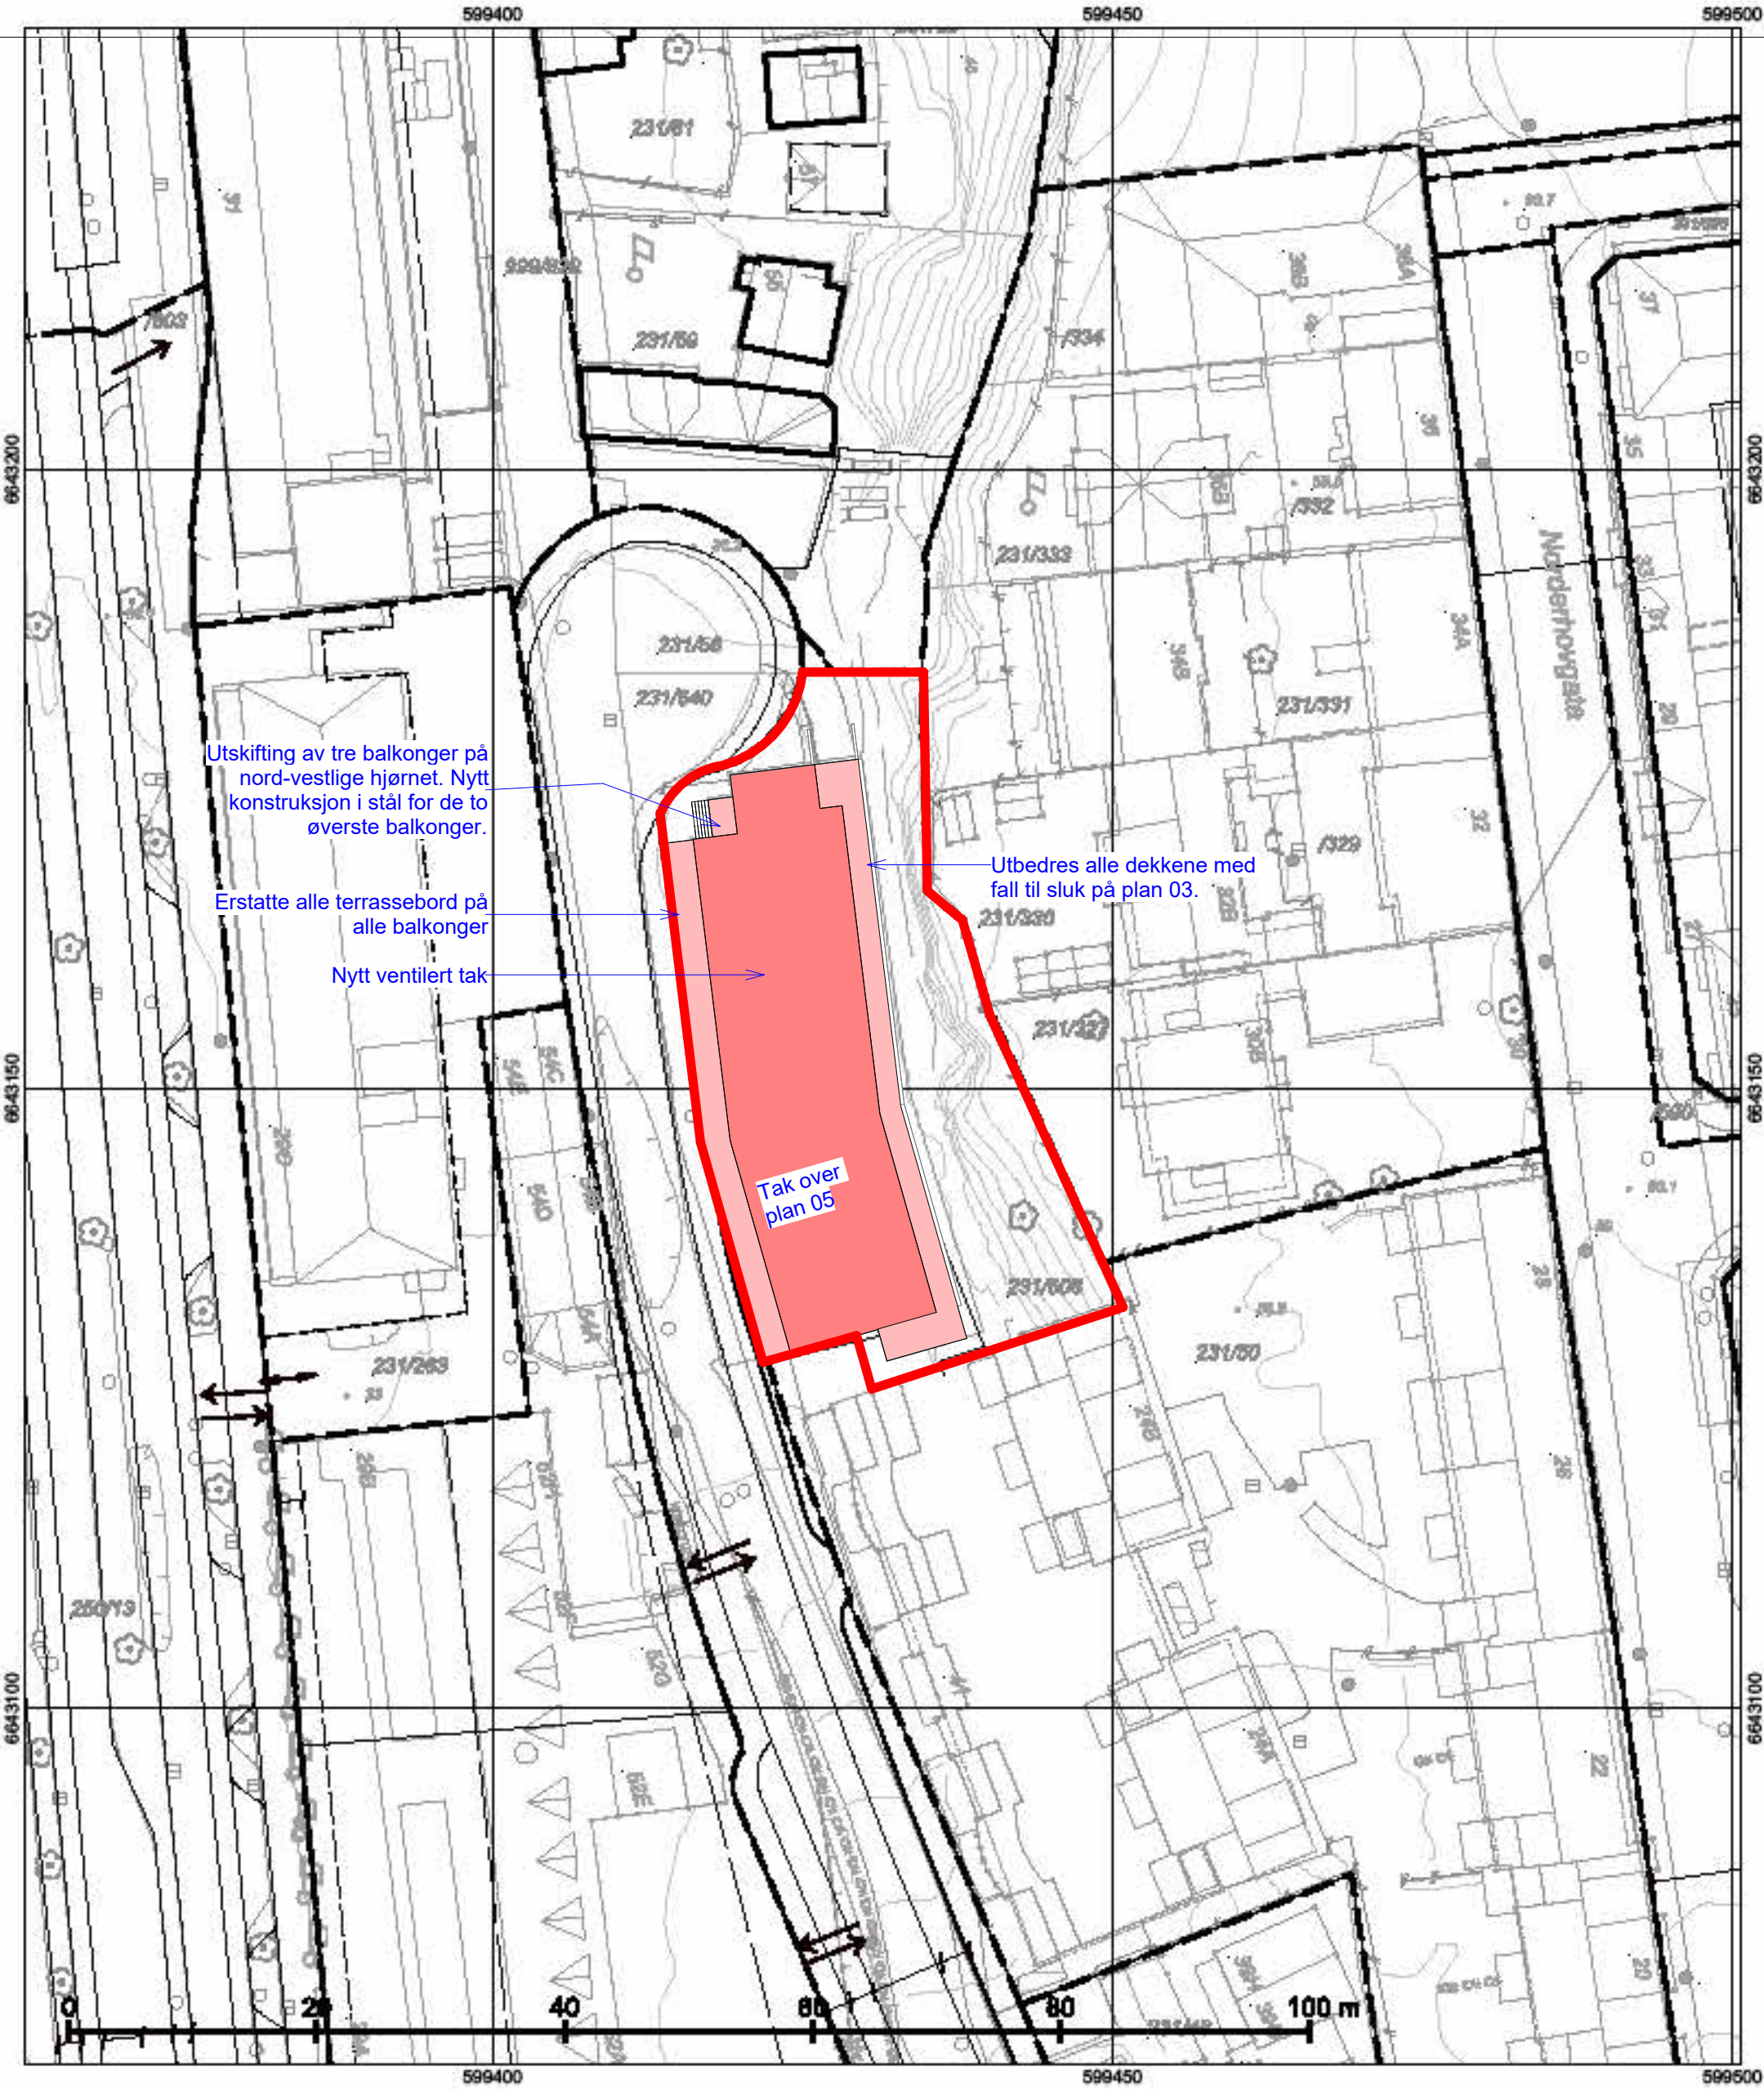

© Plan- og bygningssetaten, Oslo kommune

 Oslo Dato: 29.08.2024 Bruker: tas Målestokk 1:500 Ekvidistanse 1m Koord.system: EUREF89 - UTM sone 32 Høydereferanser - Reguleringsplan: Se reg.best. - Bakgrunnskart: NN2000 Originalformat: A3	Situasjonskart		Opprinnelig reguleringsplan gir rammer for høyder på planlagt bebyggelse ut fra terrengheydene slik de var da reguleringsplanen ble vedtatt. Det nye sammenstilte reguleringsplankartet viser dagens terreng- og tomtesituasjon. Planens originale vedtakskart er tilgjengelig i Saksinnsyn.
	- Kartet er sammenstilt for: Byggesak		<u>Beskrivelse:</u>
	PlottID/Best.nr: 323630/ 86497353	Deres ref.:	<u>NR:</u>
	Adresse:	Kommentar:	<u>Dato:</u>
	Gnr/Bnr: 231/608		<u>Revidert dato:</u>

Rev. Revisjonen gjelder		Sign	Dato	Kont
TILTAKSHAVER:		Symetri		
ENTREPRENØR:		LOKALISERINGFIGUR:		
PROSJEKTERENDE:		map arkitekter		
ARK		●		
PGL				
RIB				
RIE				
RIV				
LARK				
RIBR				
RIAKU				
RIM				
FERDIGGRAD:		Format:	MÅLESTOKK:	
ANBUD.		A2	1 : 500	
PROSJEKT:		Brinken 49 - Rehabiliteringstiltak		DATO: 03.06.26
TEGNING:		Situasjonskart		SIGN: SL
PROSJEKT NR:		TEGN. NR:		KONTR: -
413		A-5-00-01		INDEX:
TEGNINGEN MÅ HVERKEN HELT ELLER DELVIS KOPIERES ELLER BENYTTES UTEN TILLATELSE FRA XXX				

03.06.2026 10:26:27