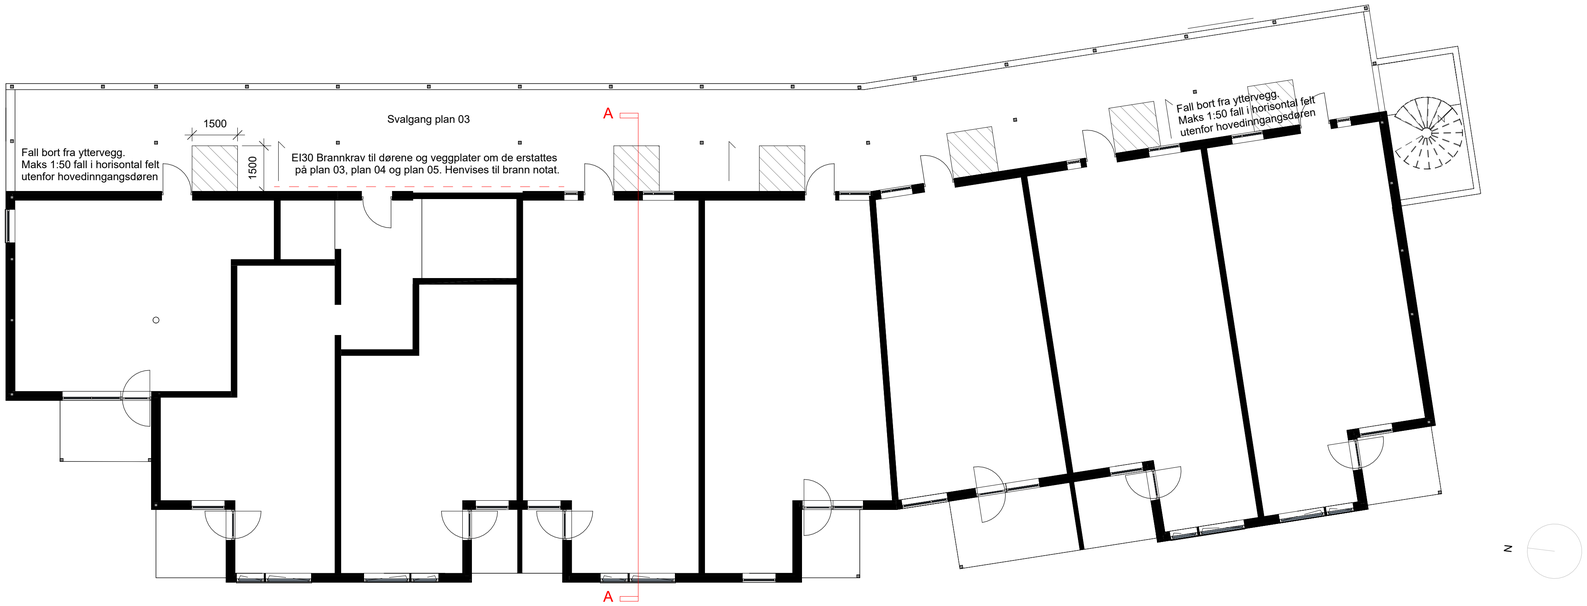

Oversiktsplan 03
1 : 100

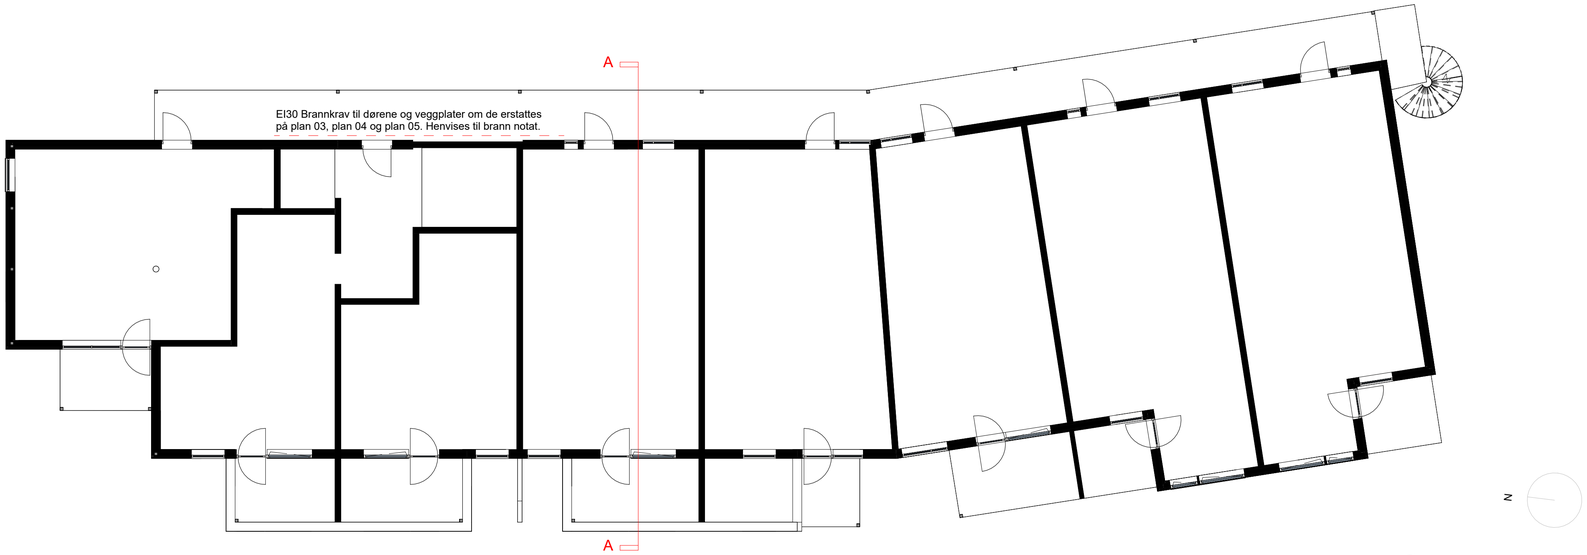

Oversiktsplan 04
1 : 100

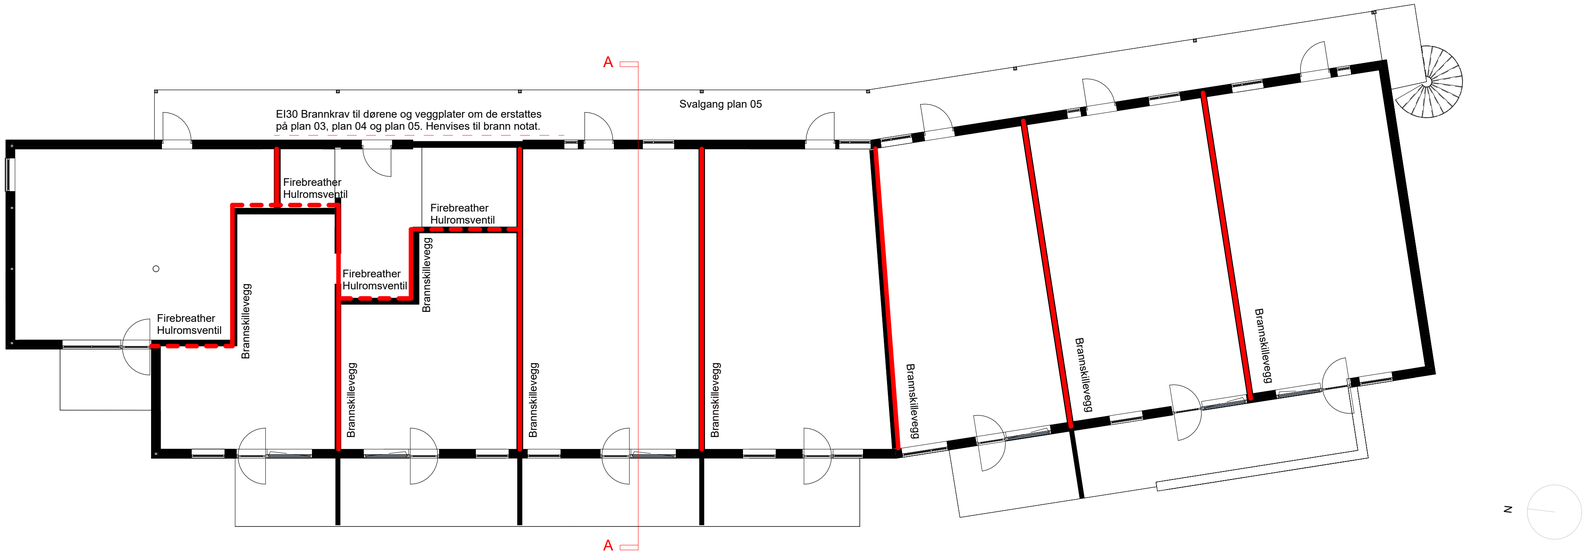

Oversiktsplan 05
1 : 100

MERK:
Alle mål og arealer er veiledende

Rev.	Revisjonen gjelder	Sign	Dato	Kontr

TILTAKSHAVER:
BOLIGBYGG

Symetri

ENTREPRENØR:

Logo entreprenør

map arkitekter

N

ARK	●
PGL	
RIB	
RIE	
RIV	
LARK	
RIBR	
RIAKU	
RIM	

FERDIGGRAD: ANBUD.		Format: A1	MÅLESTOKK: 1.100
PROSJEKT: Brinken 49 - Rehabiliteringstiltak			DATO: 03.06.26
TEGNING: Oversiktsplaner			SIGN: SL
			KONTR: -
PROSJEKT NR: 413	TEGN. NR: A-5-10-00		INDEX:

TEGNINGEN MÅ HVERKEN HELT ELLER DELVIS KOPIERES ELLER BENYTTES UTEN TILLATELSE FRA XXX

03.06.2026 10:26:28