


YTTERVINDUER					
ETASJE	ID	CA. ANTALL	CA. BREDDE	CA. HØYDE	KOMMENTAR
Plan 01					
Plan 01	V02	7	1100	1250	
Plan 01	V03	5	890	1390	
Plan 01	V04	5	1490	1390	
Plan 01	V06	1	1520	1420	
Plan 01	V08	1	1000	1850	
Plan 01: 19		19			
Plan 02					
Plan 02	V02	9	1100	1250	
Plan 02	V03	5	890	1390	
Plan 02	V04	5	1490	1390	
Plan 02	V06	1	1520	1420	
Plan 02	V08	3	1000	1850	
Plan 02: 23		23			
Plan 03					
Plan 03	V01	1	1000	1000	
Plan 03	V02	8	1100	1250	
Plan 03	V03	5	890	1390	
Plan 03	V04	5	1490	1390	
Plan 03	V05	3	460	1150	
Plan 03	V06	1	1520	1420	
Plan 03	V07	5	1050	1180	
Plan 03	V08	3	1000	1850	
Plan 03: 31		31			
Plan 04					
Plan 04	V01	1	1000	1000	
Plan 04	V02	7	1100	1250	
Plan 04	V03	2	890	1390	
Plan 04	V04	6	1490	1390	
Plan 04	V05	3	460	1150	
Plan 04	V06	1	1520	1420	
Plan 04	V07	5	1050	1180	
Plan 04	V08	3	1000	1850	
Plan 04: 28		28			
Plan 05					
Plan 05	V01	1	1000	1000	
Plan 05	V02	7	1100	1250	
Plan 05	V04	6	1490	1390	
Plan 05	V05	3	460	1150	
Plan 05	V06	1	1520	1420	
Plan 05	V07	5	1050	1180	
Plan 05	V08	3	1000	1850	
Plan 05: 26		26			
127		127			

YTTERDØRER				
ID	CA. ANTALL	CA. BREDDE	CA. HØYDE	KOMMENTAR
Plan 01				
YDG01	7	1010	2110	
Plan 01: 7				
Plan 02				
YDG01	8	1010	2110	
Plan 02: 8				
Plan 03				
YD01	7	1010	2110	
YDG01	8	1010	2110	
Plan 03: 15				
Plan 04				
YD01	7	1010	2110	
YDG01	8	1010	2110	
Plan 04: 15				
Plan 05				
YD01	7	1010	2110	
YDG01	8	1010	2110	
Plan 05: 15				
Total: 60				

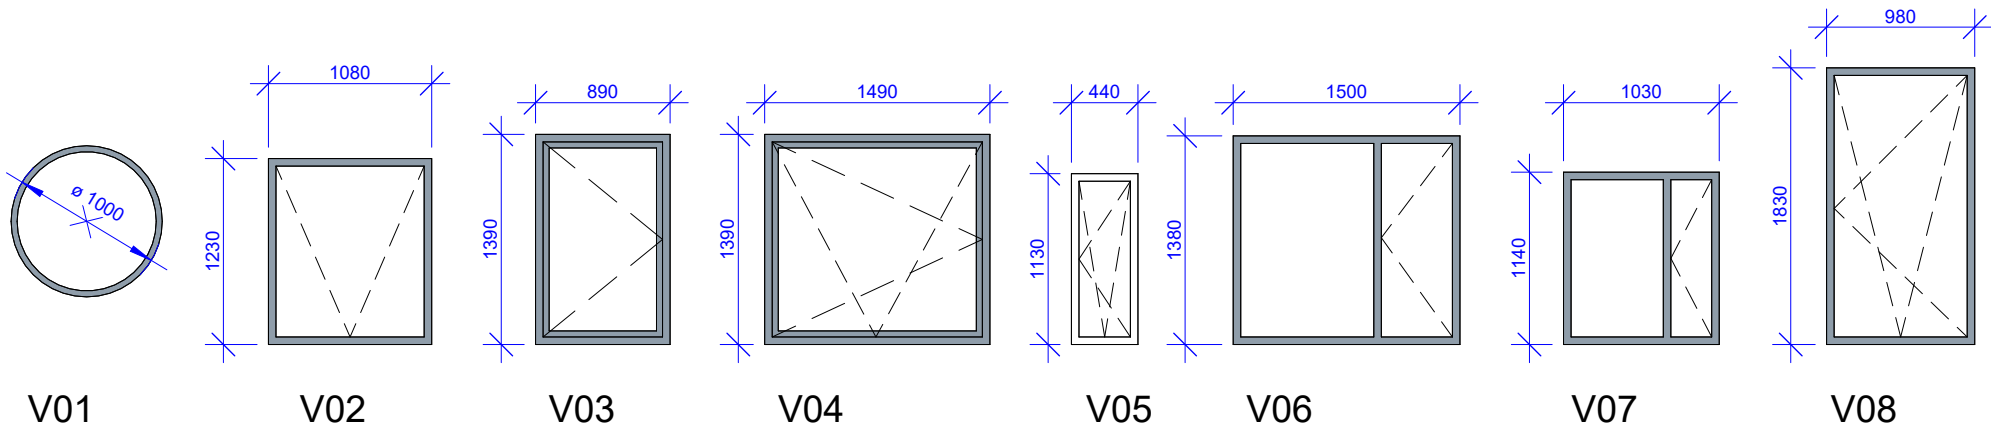


Vinduskjema
1 : 50

MERK:
ALLE VINDUSFORMATER OG DØRER MÅ KONTROLLMÅLES PÅ STEDET FØR PRODUKSJON.
Alle tegninger er å anse som veiledende. Tegningene er basert på eldre tegningsunderlag og avvik fra faktisk situasjon kan forekomme.
Dimensjoner er oppgitt som ca. mål, eksakt mål må tas på stedet før vinduer bestilles. Det må tas høyde for at vinduer ikke er i standardmål og at vinduer med samme typebetegnelse kan ha avvikende mål.
Åpningsformat av vinduer må kontrollsjekkes på stedet før produksjon.
Totalentreprenør må selv befare alle kritiske områder i forhold til sin prosjektering og utførelse.
Entreprenør er ansvarlig for å kontrollere mengder før bestilling av vinduer.
For ytelser og kvalitetskrav se ytelsesbeskrivelse med vedlegg.

Alle vinduer og dører eldre enn 2010, skal skiftes ut.

Henvises til funksjonsbeskrivelse:
Farger som eksisterende og alu beslag utvendig.
Skal kunne settes i sikker lufte posisjon (barnesikring)
U-verdi tilfredstilles TEK17 krav.

Rev.	Revisjonen gjelder	Sign	Dato
TILTAKSHAVER:		Kont	
		Symetri	
ENTREPRENØR:		LOKALISERINGFIGUR:	
PROSJEKTERENDE:			
			
ARK ●			
PGL			
RIB			
RIE			
RIV			
LARK			
RIBR			
RIAKU			
RIM			
FERDIGGRAD:		Format:	MALESTOKK:
Anbud		A2	1 : 50
PROSJEKT:		Brinken 49 - Rehabiliteringstiltak	
		DATO: 03.06.26	
TEGNING:		Skjema - Dører og vinduer	
		SIGN: SL	
		KONTR: -	
PROSJEKT NR: 413		TEGN. NR: A-5-70-01	
		INDEX:	
TEGNINGEN MÅ HVERKEN HELT ELLER DELVIS KOPIERES ELLER BENYTTES UTEN TILLATELSE FRA XXX			

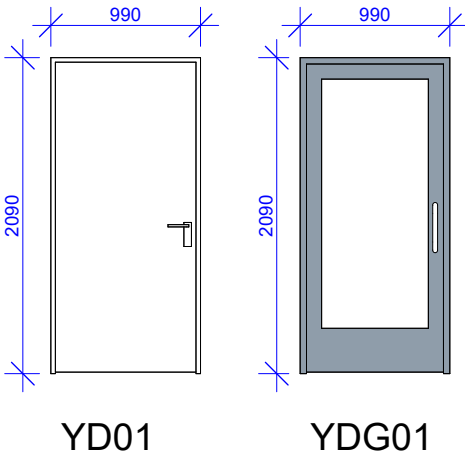

Dørskjema
1 : 50