




Snitt eksisterende tak
1 : 25

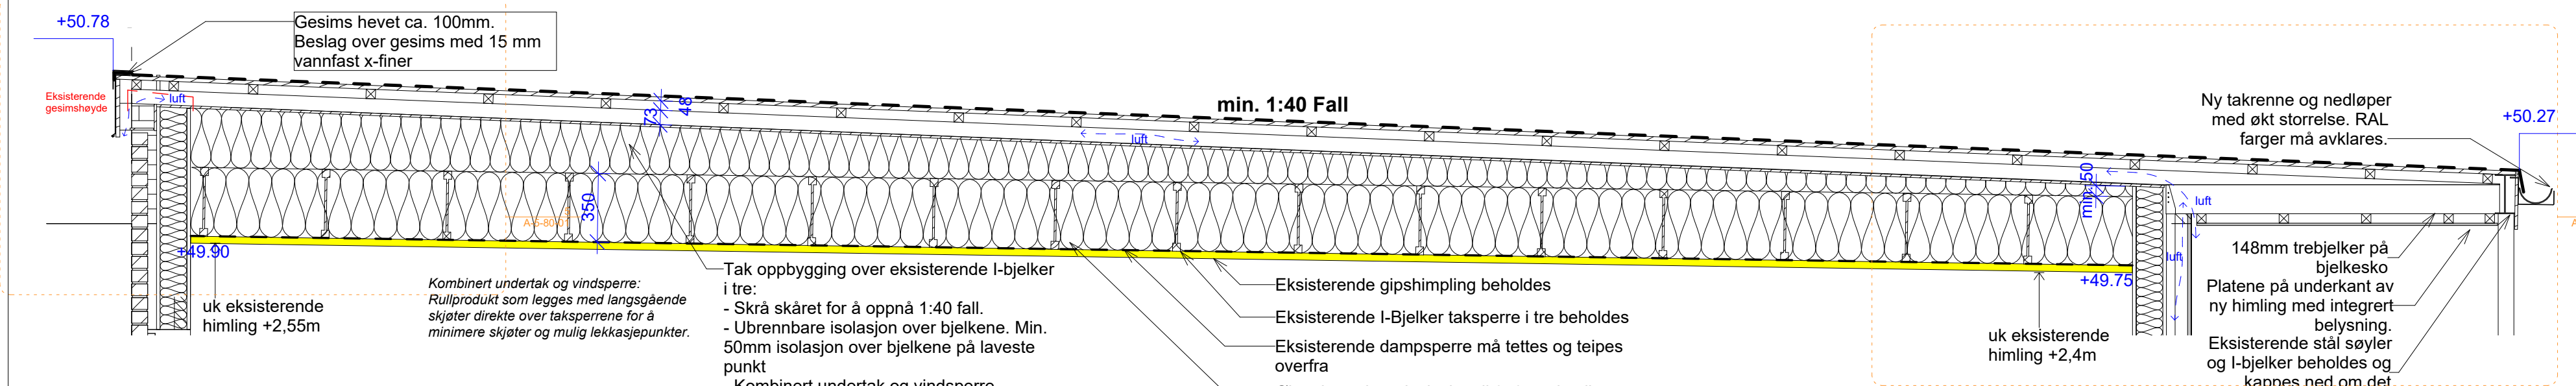


Detalj nytt tak
1 : 25

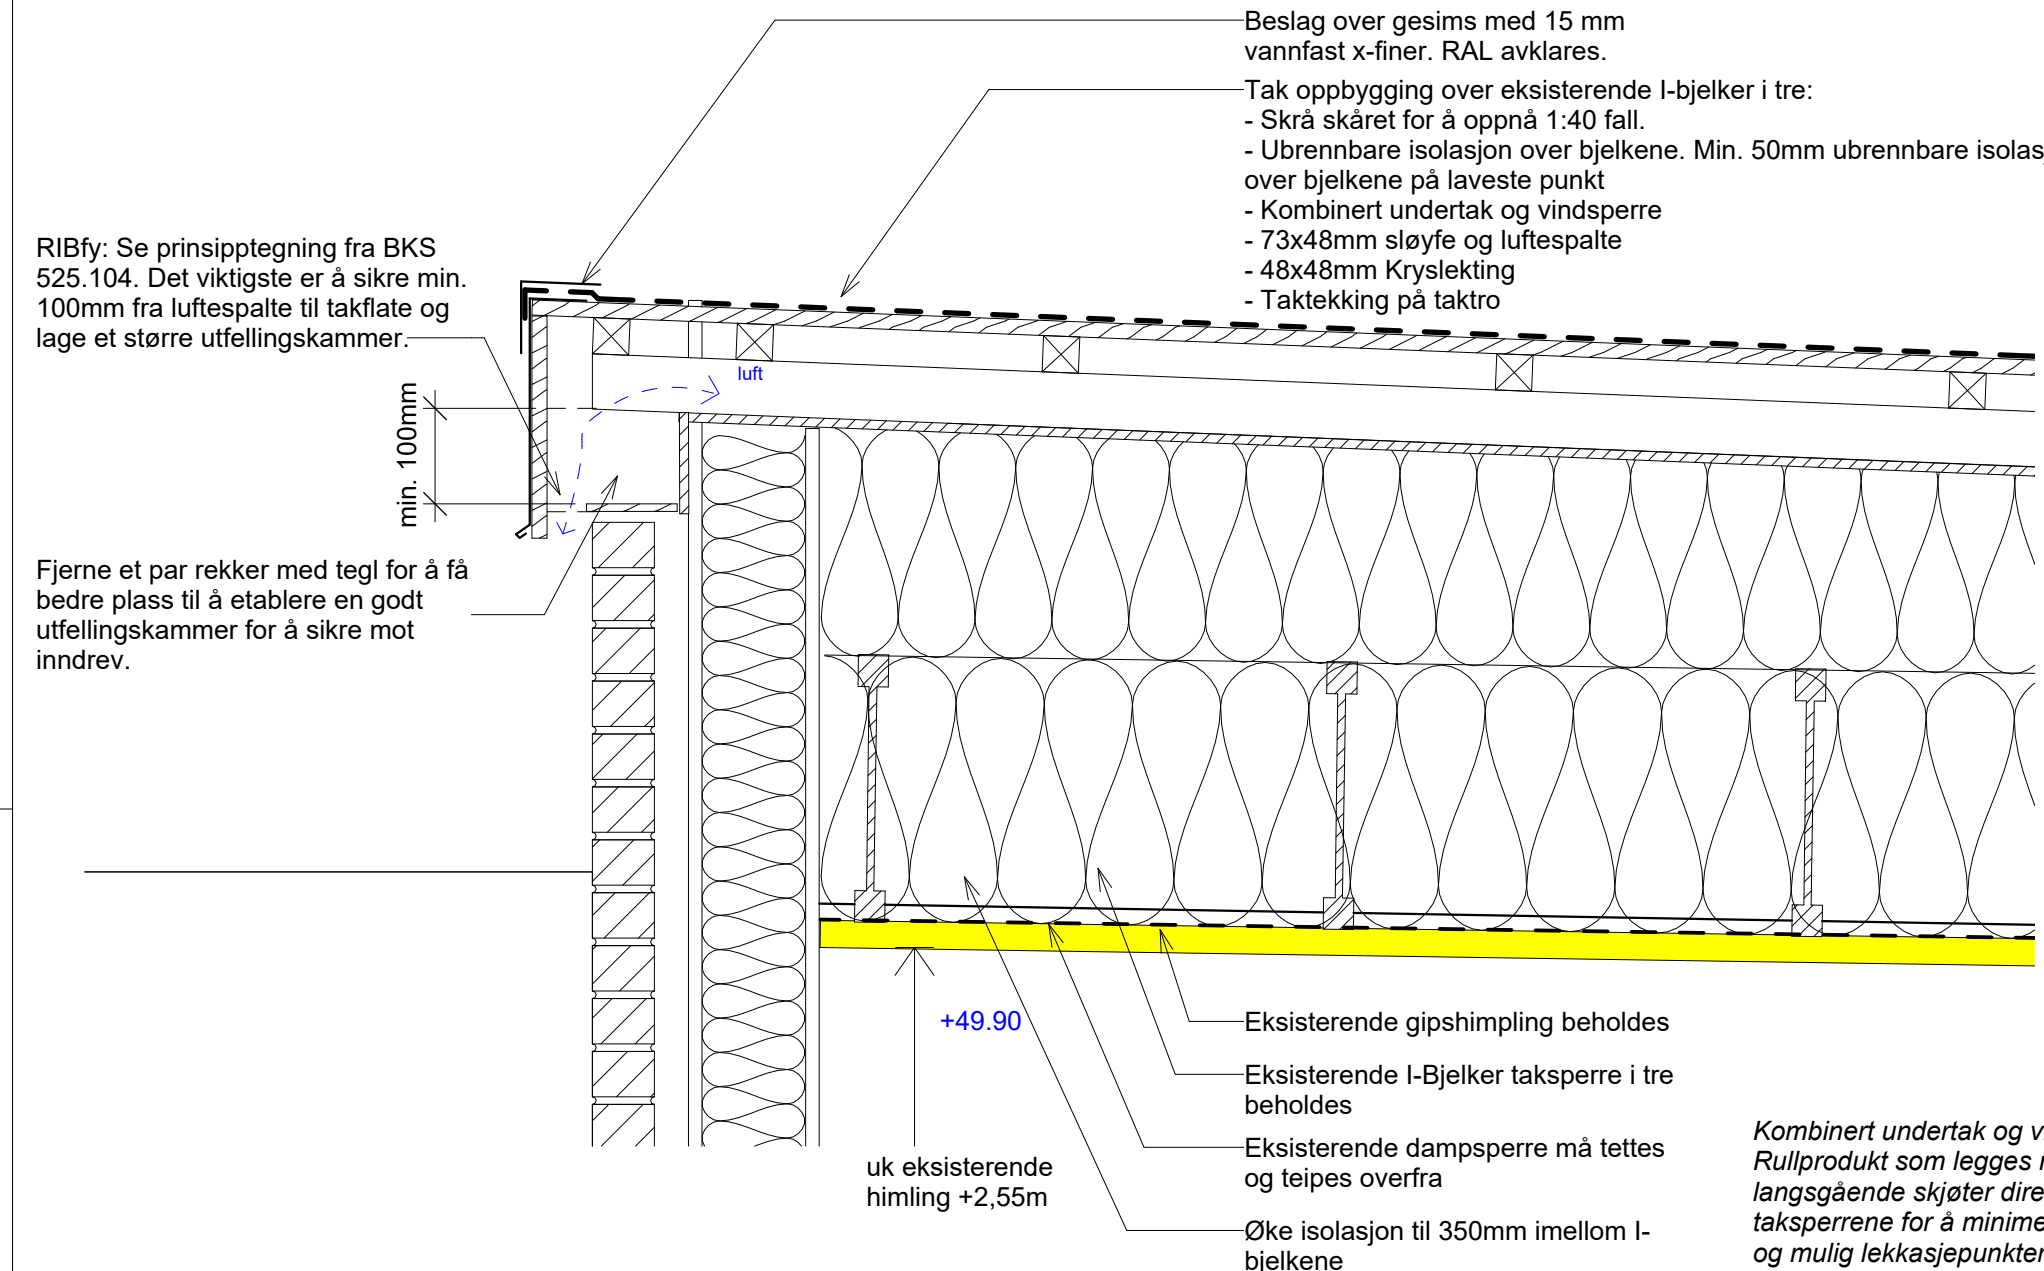


VD01 Gesims mot vest
1 : 10

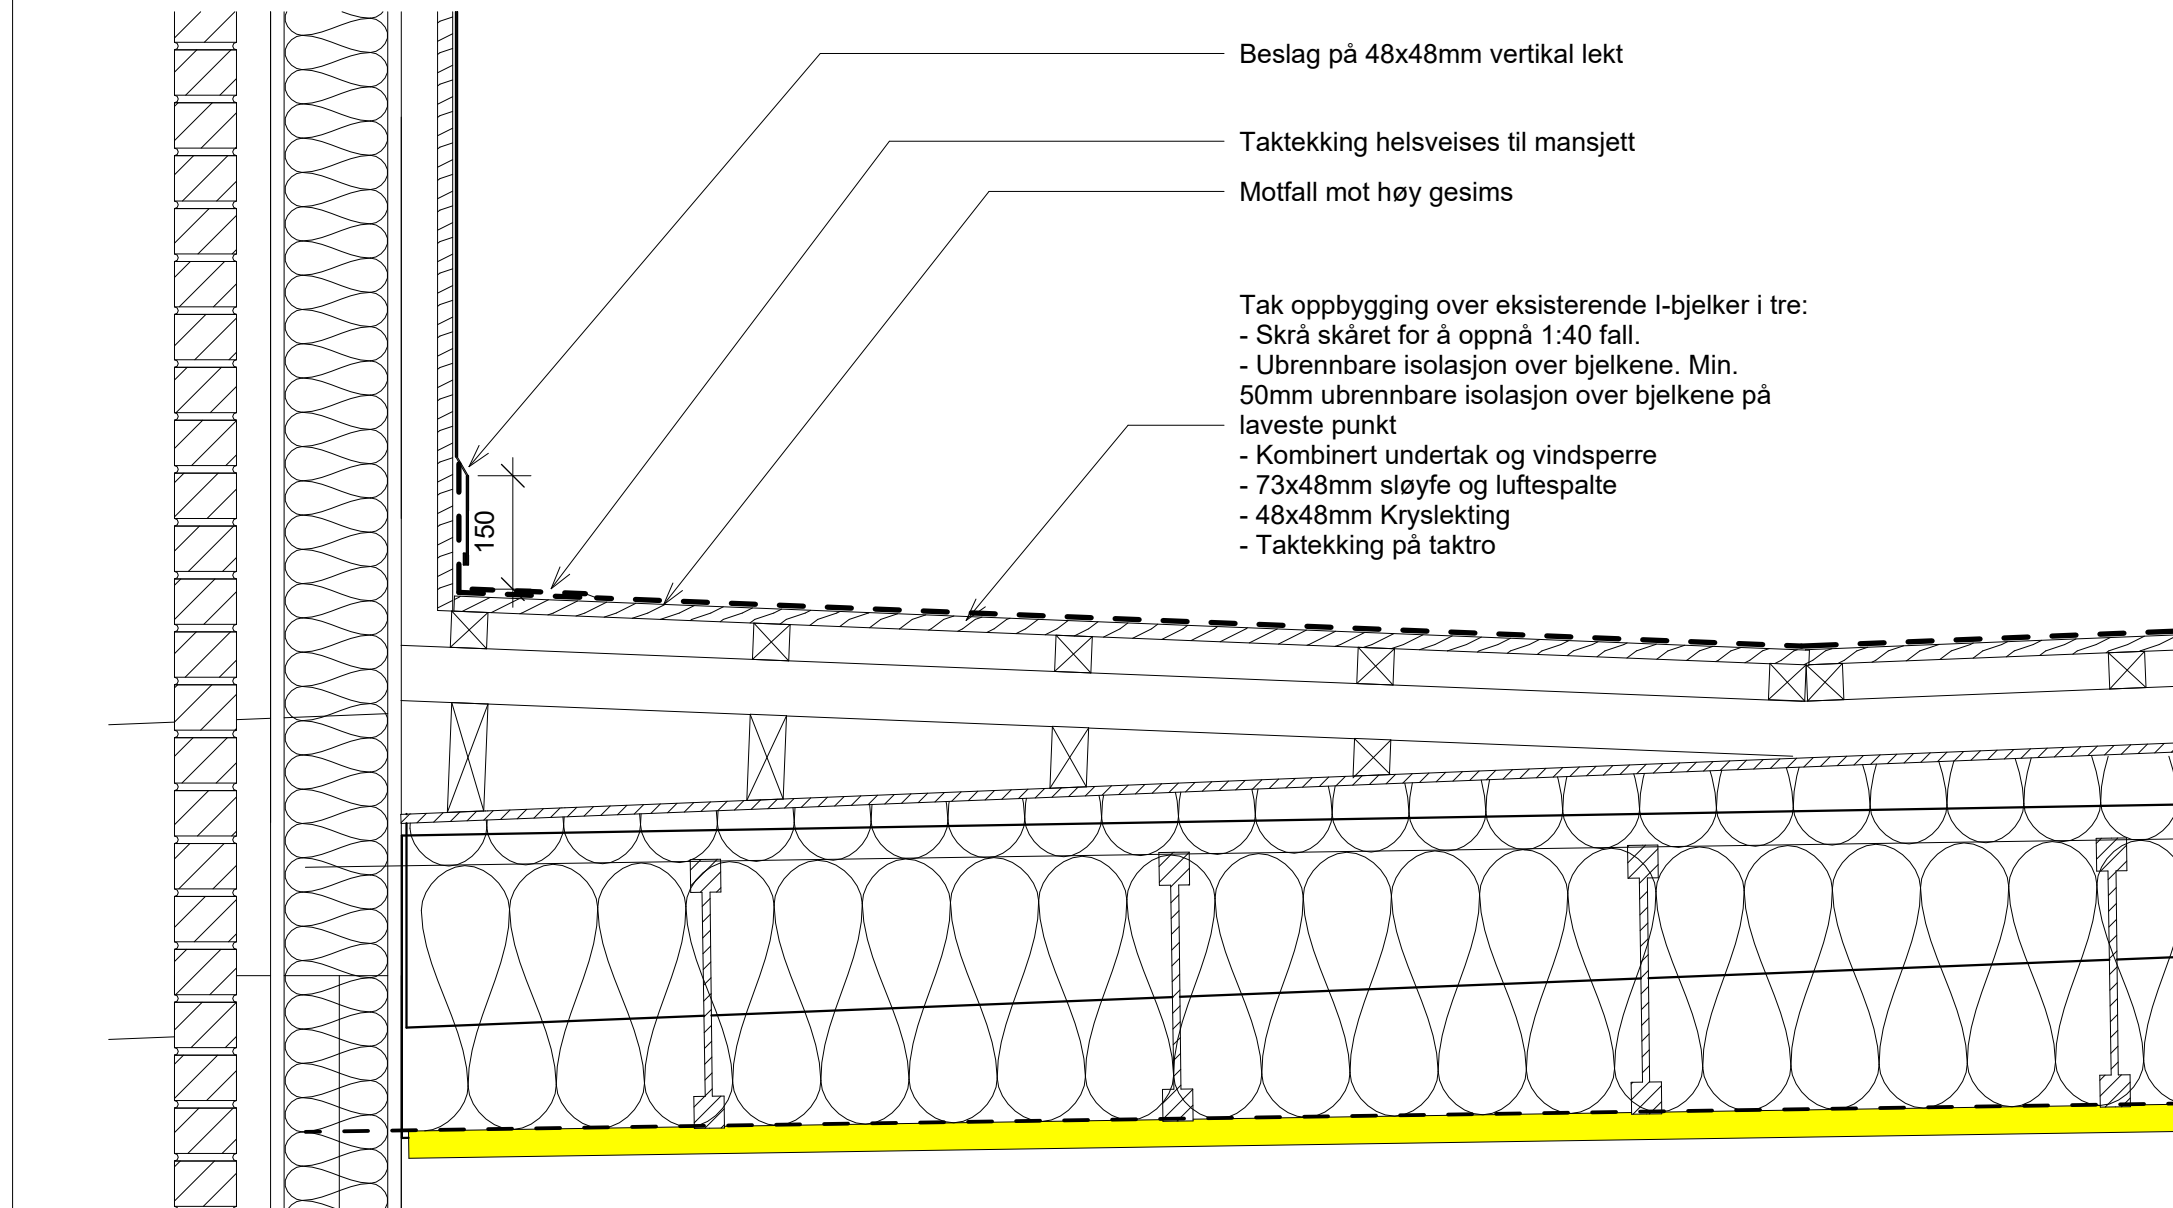


VD03 Tak oppkant detalj (nord)
1 : 10

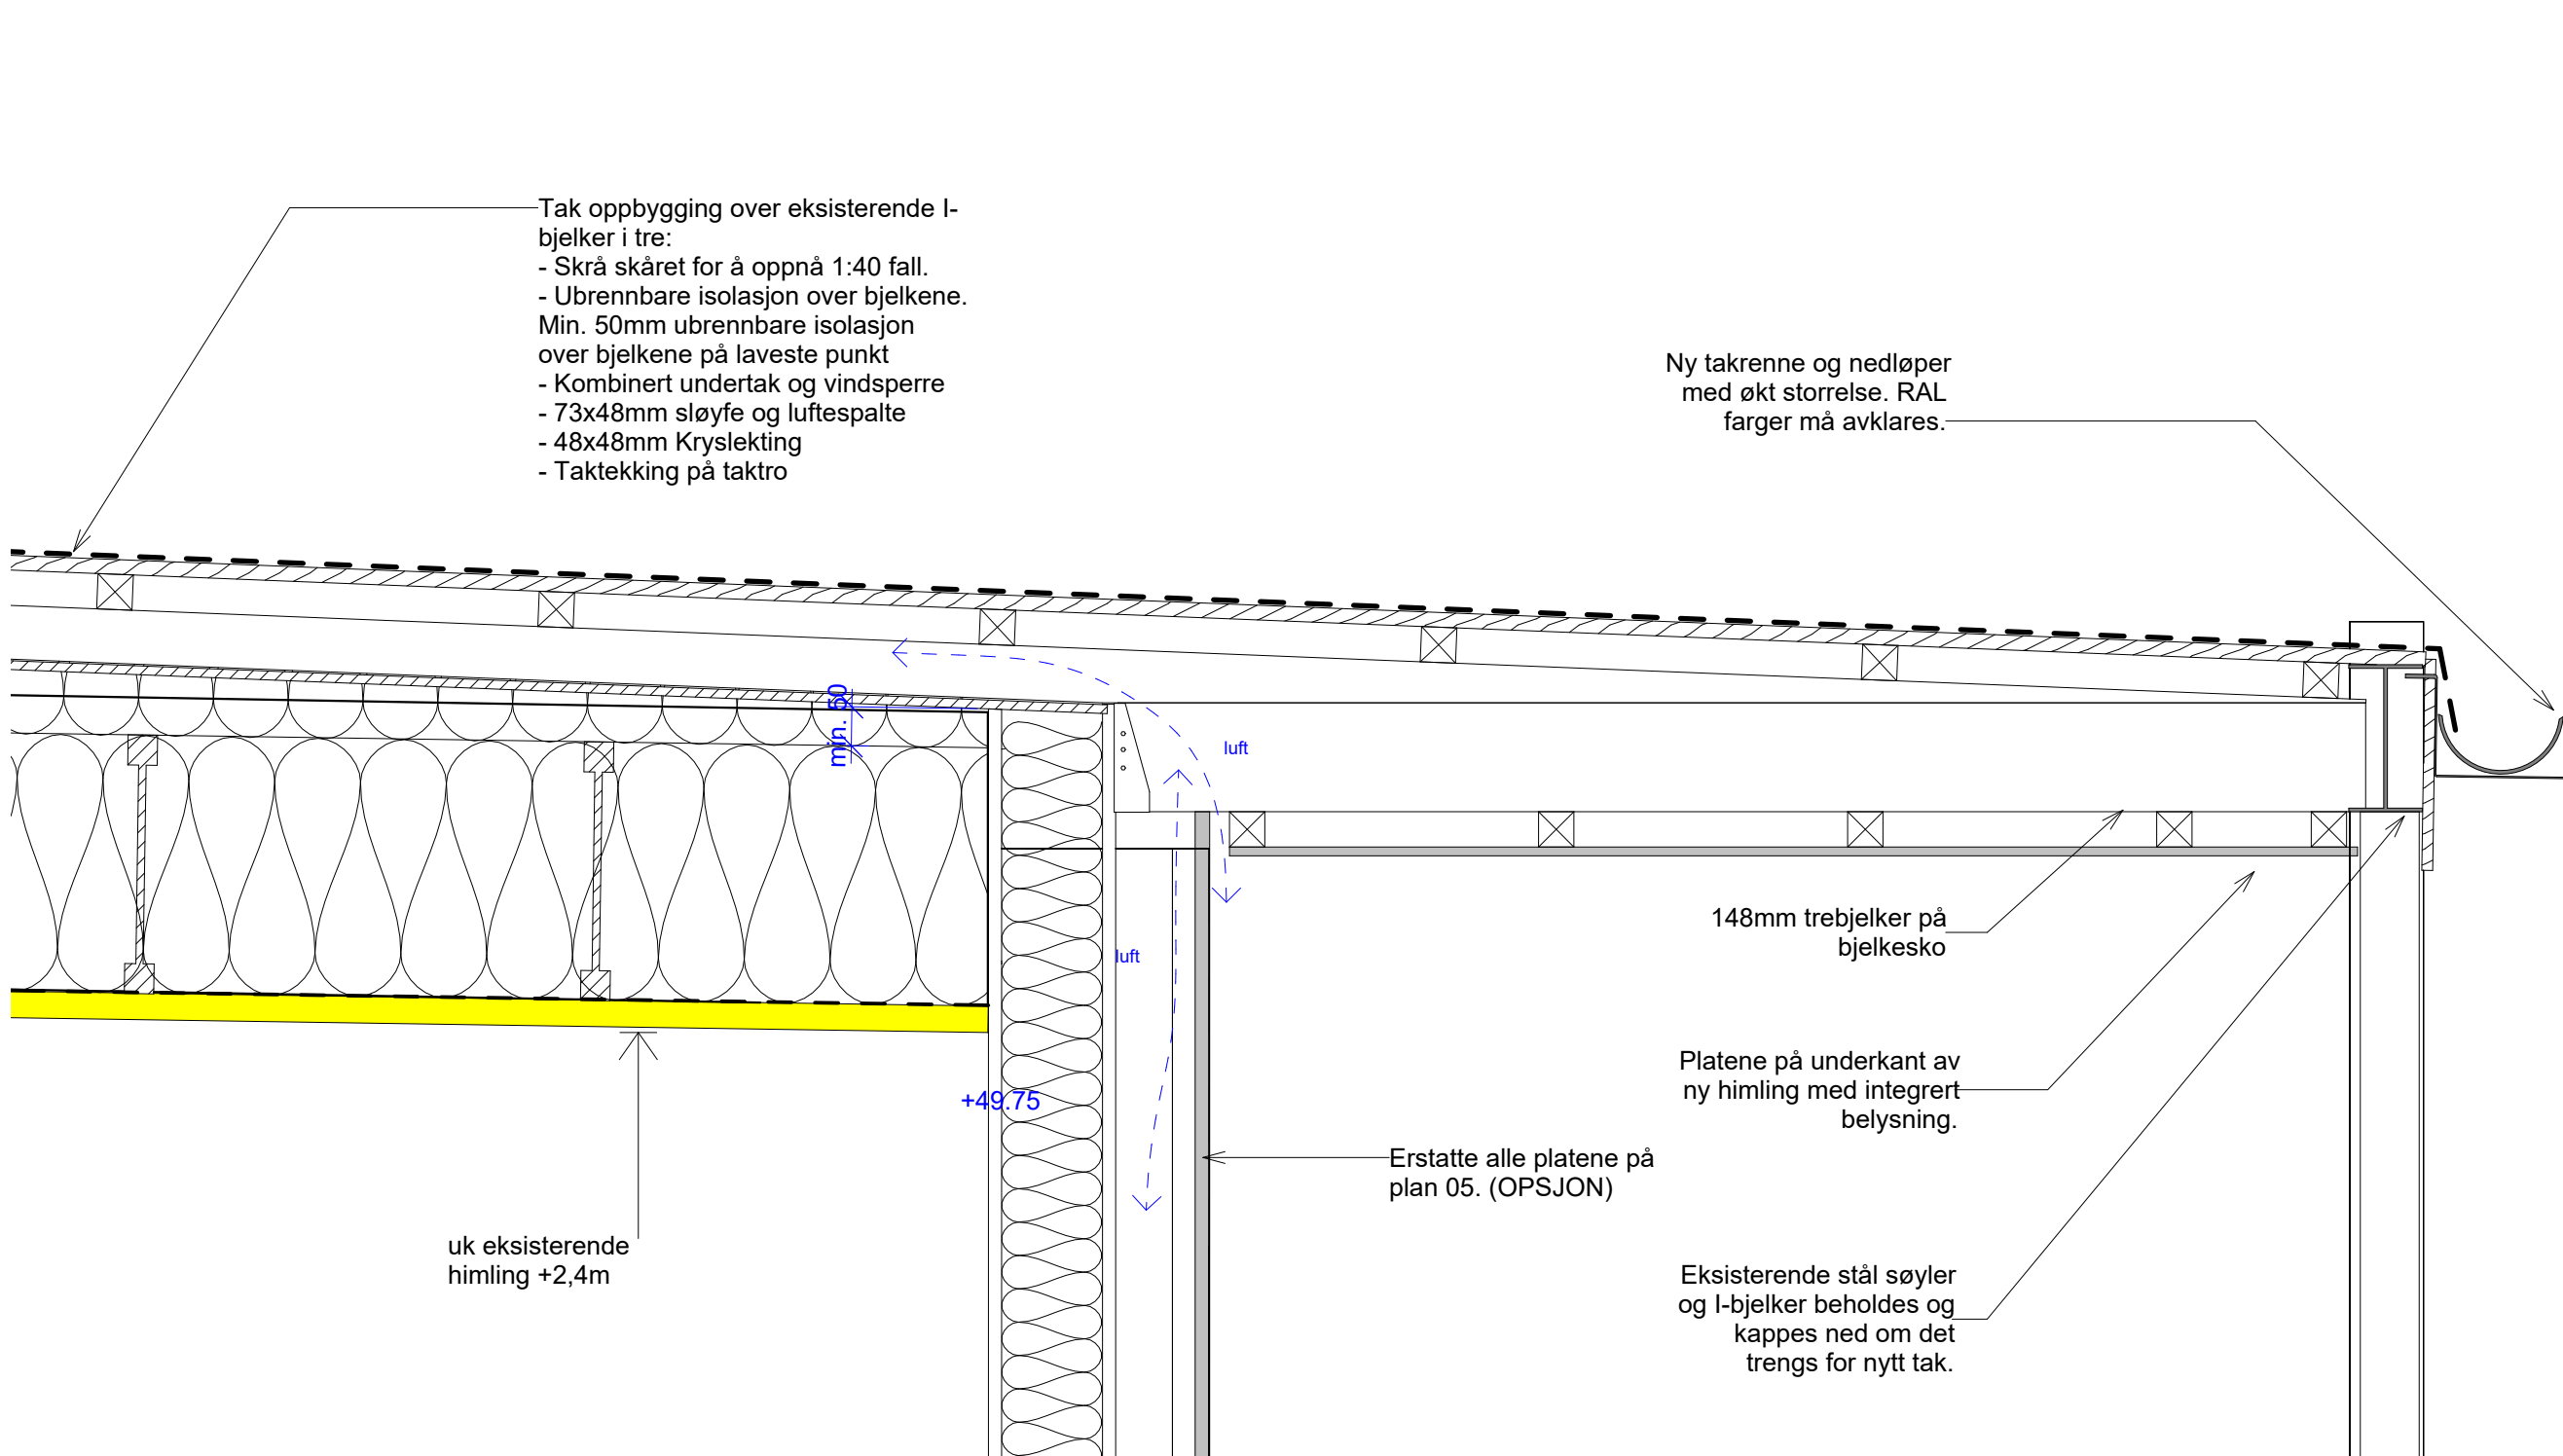

VD02 Gesims mot øst
1 : 10

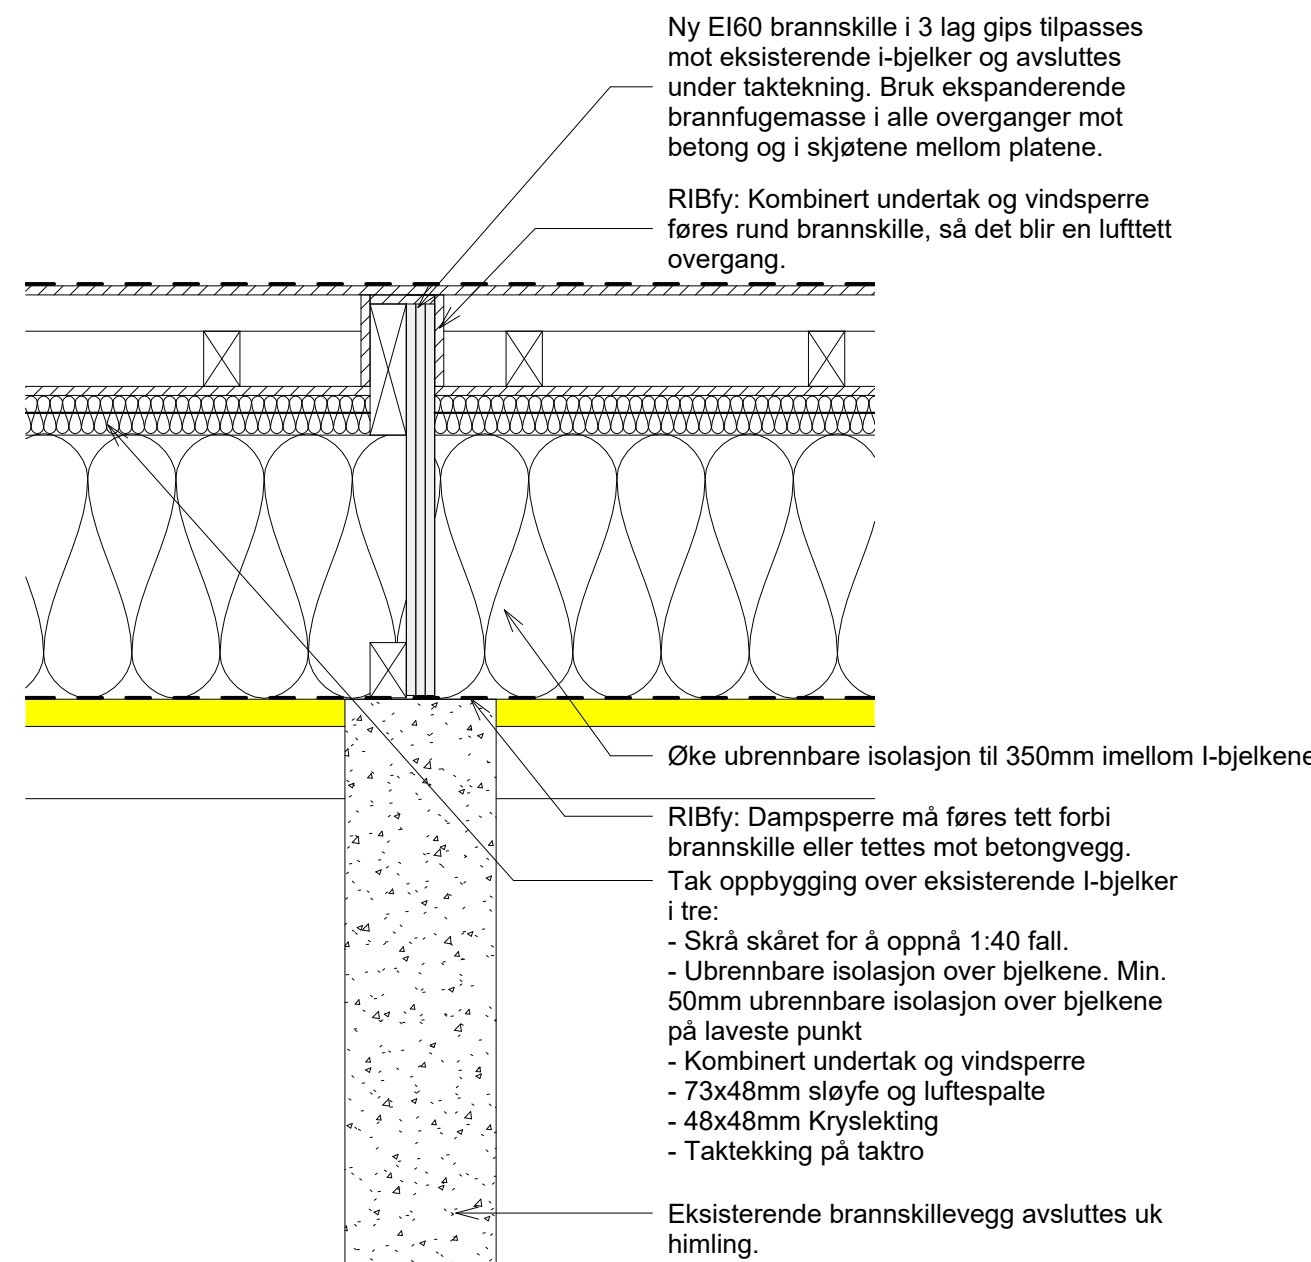

VD04 Typisk brannskillevegg detalj
1 : 10

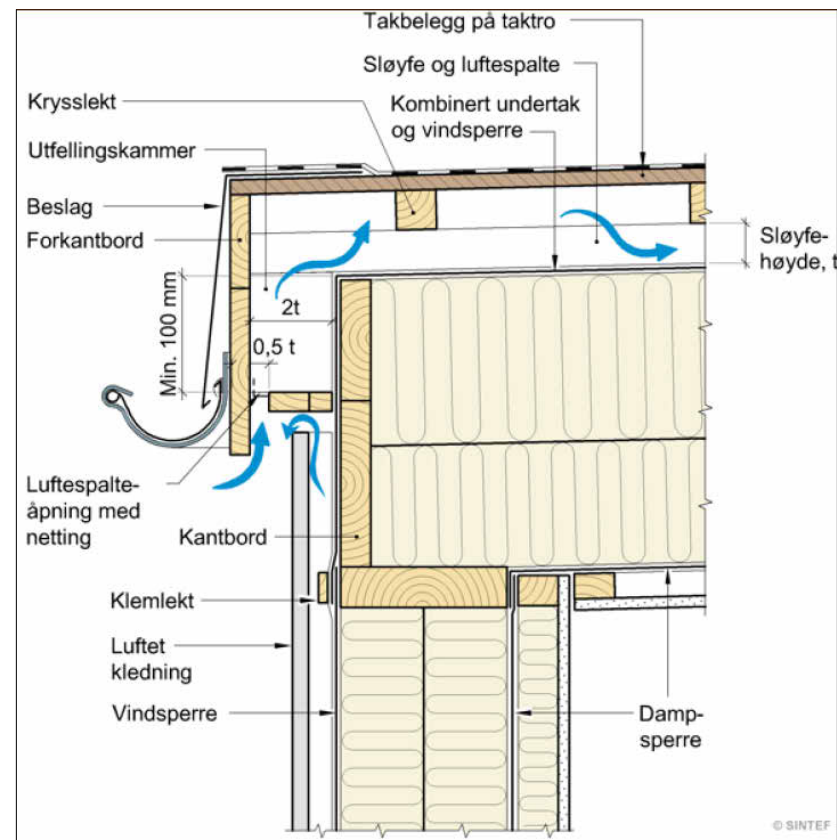

BKS 525.104

Prinsipppløsninger og eksempler for å oppnå ønsket funksjon. Alle mål er veiledende.

- Alle arbeid skjer ovenfra.
- Alle bærende konstruksjoner, dimensjonering og innfesteringer må godkjennes av RIB.
- Ubrennbare isolasjon

Rev.	Revisjonen gjelder	Sign.	Dato	Kont.
TILTAKSHAVER: BOLIGBYGG				
ENTREPRENØR: Symetri				
Logo entreprenør				
map arkitekter				
FERDIGGRAD: ANBUD.				
Format: A1				
MALESTOKK: 1.10				
PROSJEKT: Brinken 49 - Rehabiliteringstiltak				
DATO: 03.06.26				
TEGNING: Typiske detaljer - Tak				
SIGN. SL				
KONTR. =				
INDEX:				
TEGNINGEN MÅ HVERKEN HELT ELLER DELVIS KOPIERES ELLER BENYTTES UTEN TILLATELSE FRA XXX				