

Fase

Anbudstegninger

haldde

ARKITEKTER AS

Haldde arkitekter AS  
Sørenskrivervien 11  
9513 Alta

78 43 77 14  
post@haldde.as  
www.haldde.as

Tittel:

Alta kommune -Klinikk Alta

Dato:

29.05.2026

Målestokk:

1:100

Format:

A3

Kontroll:

Sign.: ST  
Kontroll: ML

Godkjent:

Gnr./bnr.:

28/299

Prosjektnr.:


2539

Tegningsnr.:

A22-100

Type tegning:

Plan sokkel

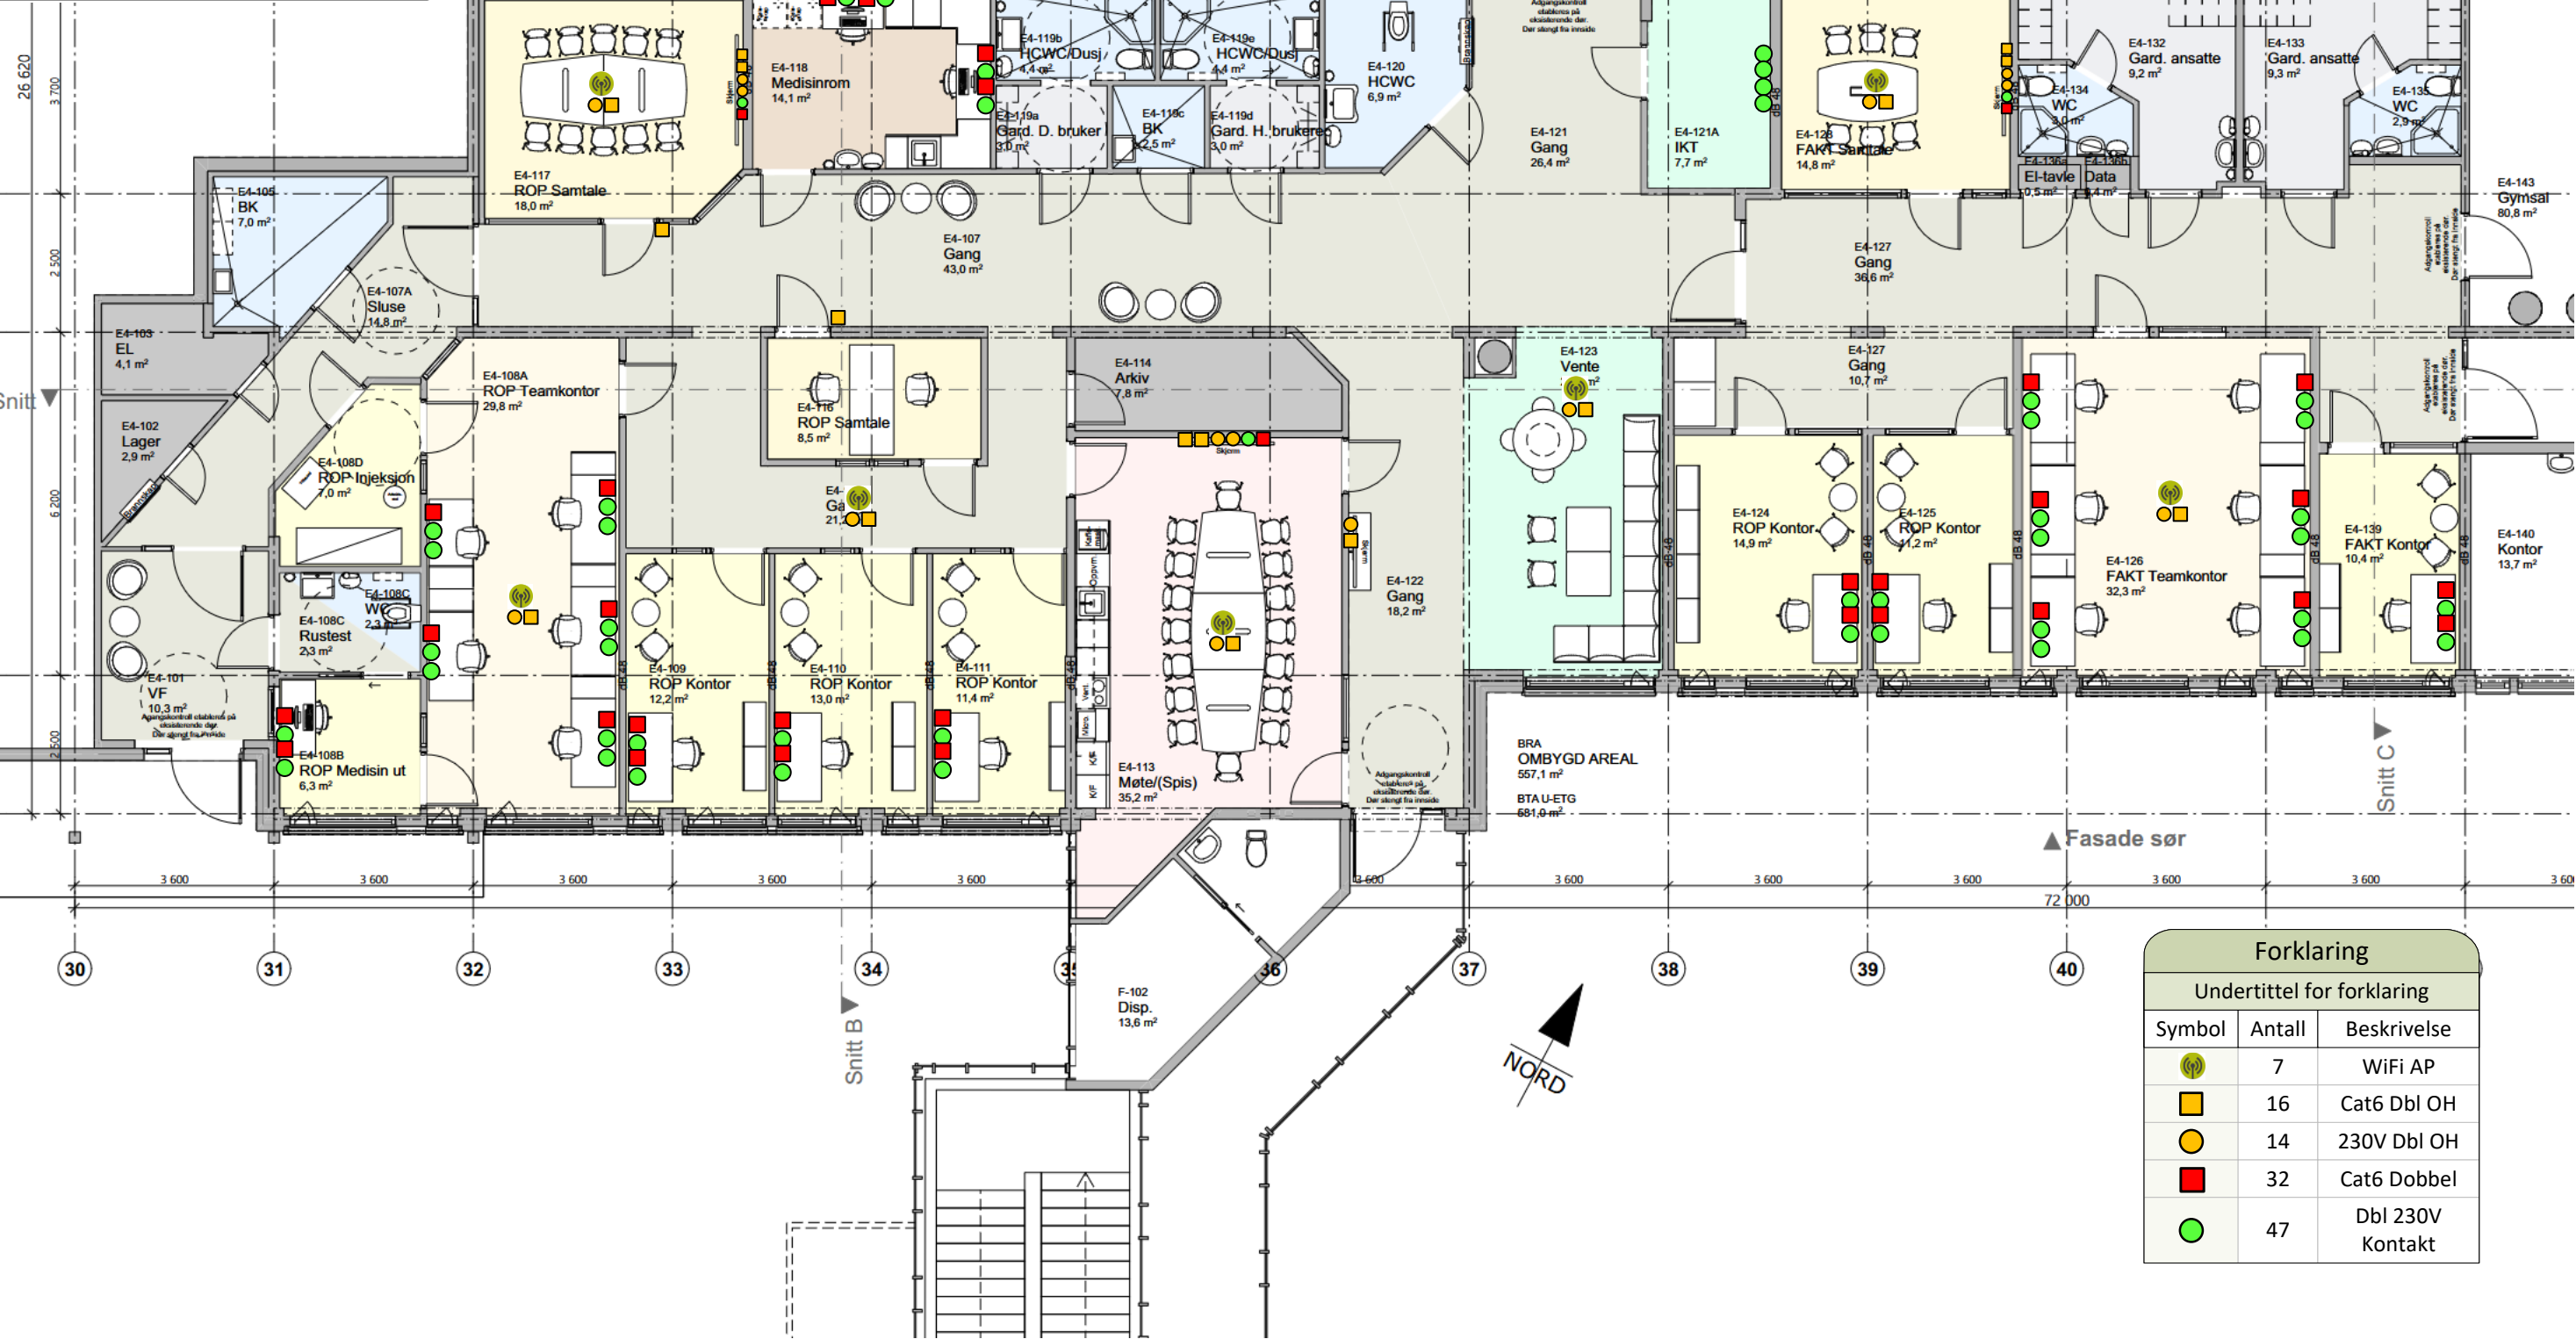

Forklaring		
Undertittel for forklaring		
Symbol	Antall	Beskrivelse
	7	WiFi AP
	16	Cat6 Dbl OH
	14	230V Dbl OH
	32	Cat6 Dobbelt
	47	Dbl 230V Kontakt