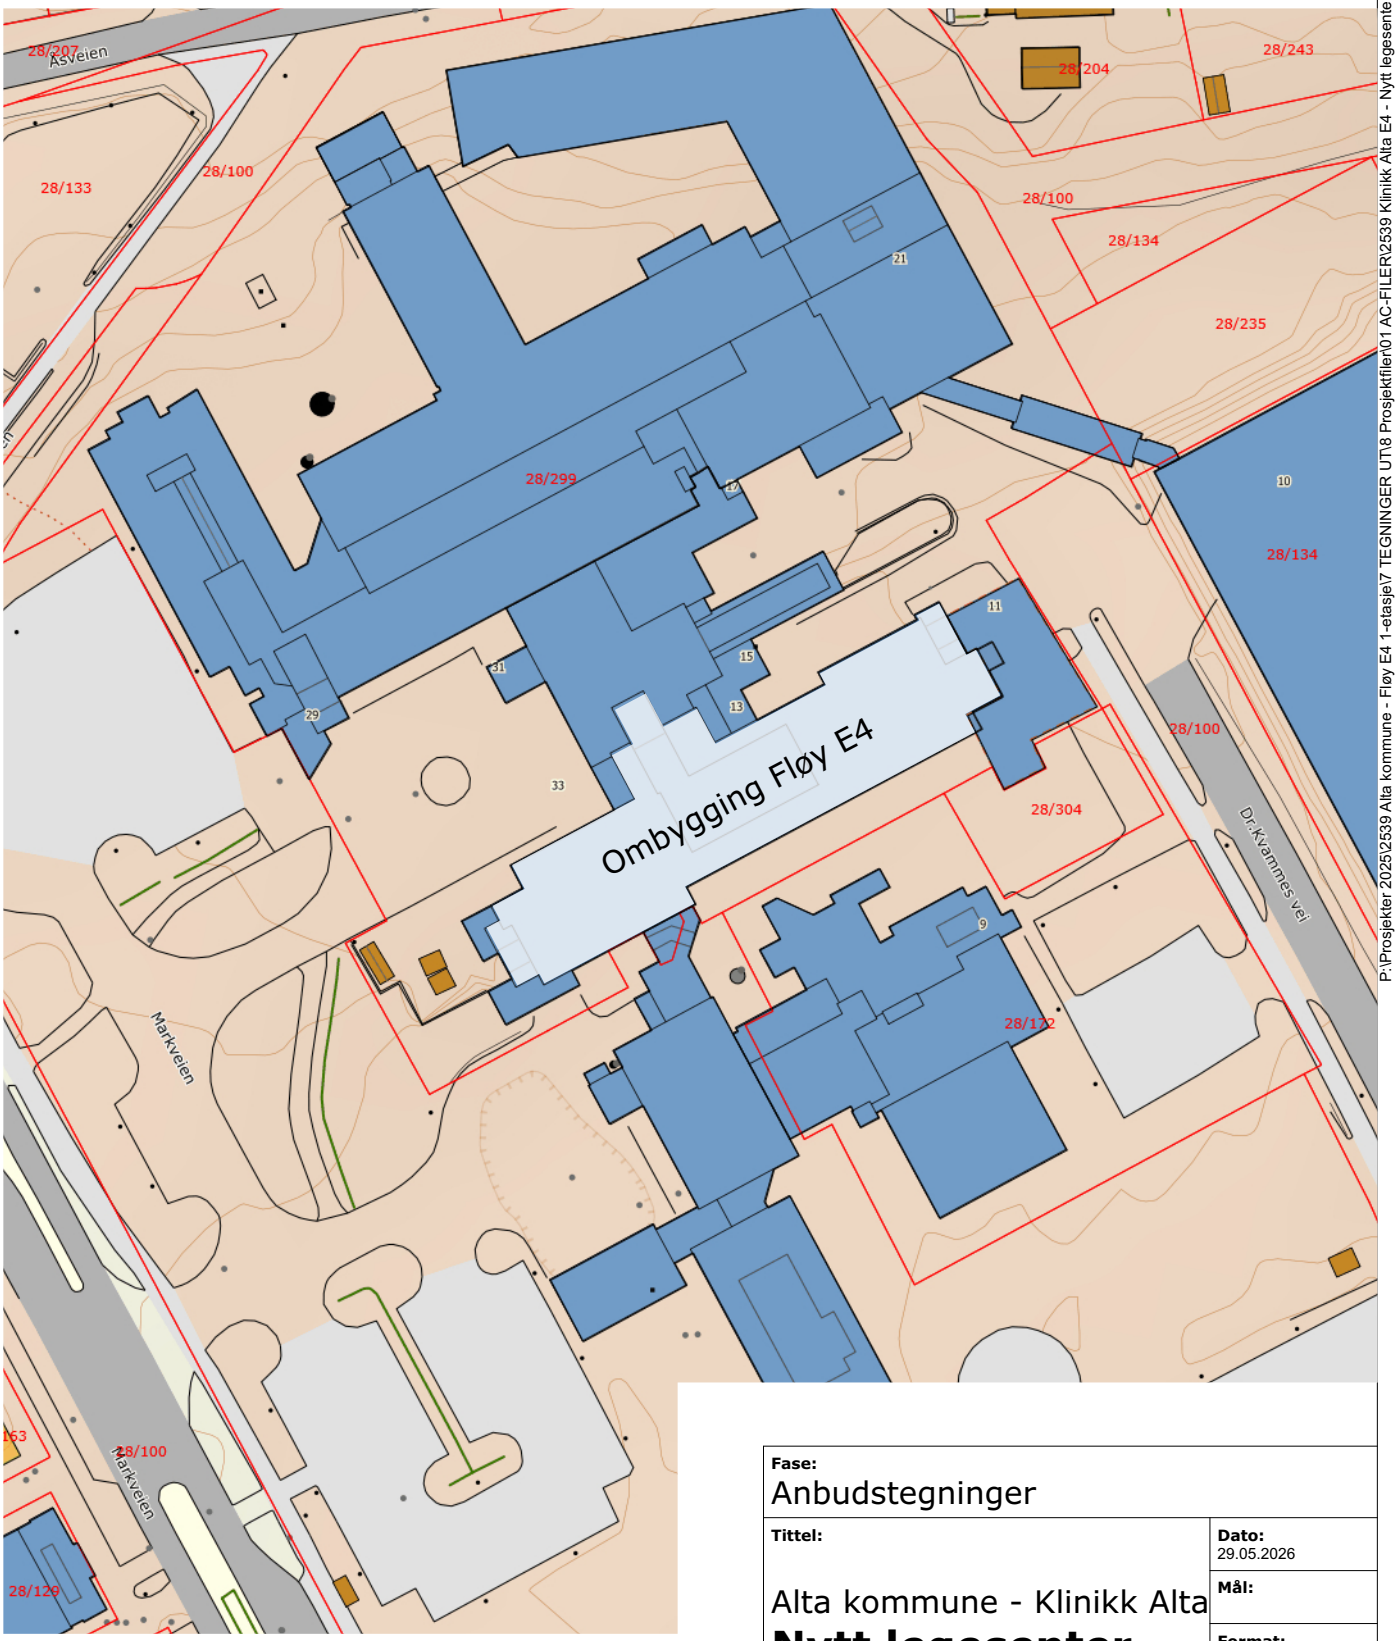

P:\Prosjekter 2025\2539 Alta kommune - Fløy E4 1-etasje\7 TEGNINGER UT\8 Prosjektfiler\01 AC-FILER\2539 Klinikk Alta E4 - Nytt legesenter.pln

Fase:
Anbudstegninger

Tittel:

Alta kommune - Klinikk Alta

Nytt legesenter Fløy E4

Dato: 29.05.2026

Mål:

Format: A3

Kontroll

Sign.: ST

Kontroll: ML

Godkjent:

Gnr./bnr.: 28/299

Prosjektnr.: 2539

Tegningsnr.: A10-000

Type tegning:
Situasjonskart

halldde ARKITEKTER AS

Halldde arkitekter AS
Sorenskriverveien 11
9513 Alta

784 37 714
post@halldde.as
www.halldde.as