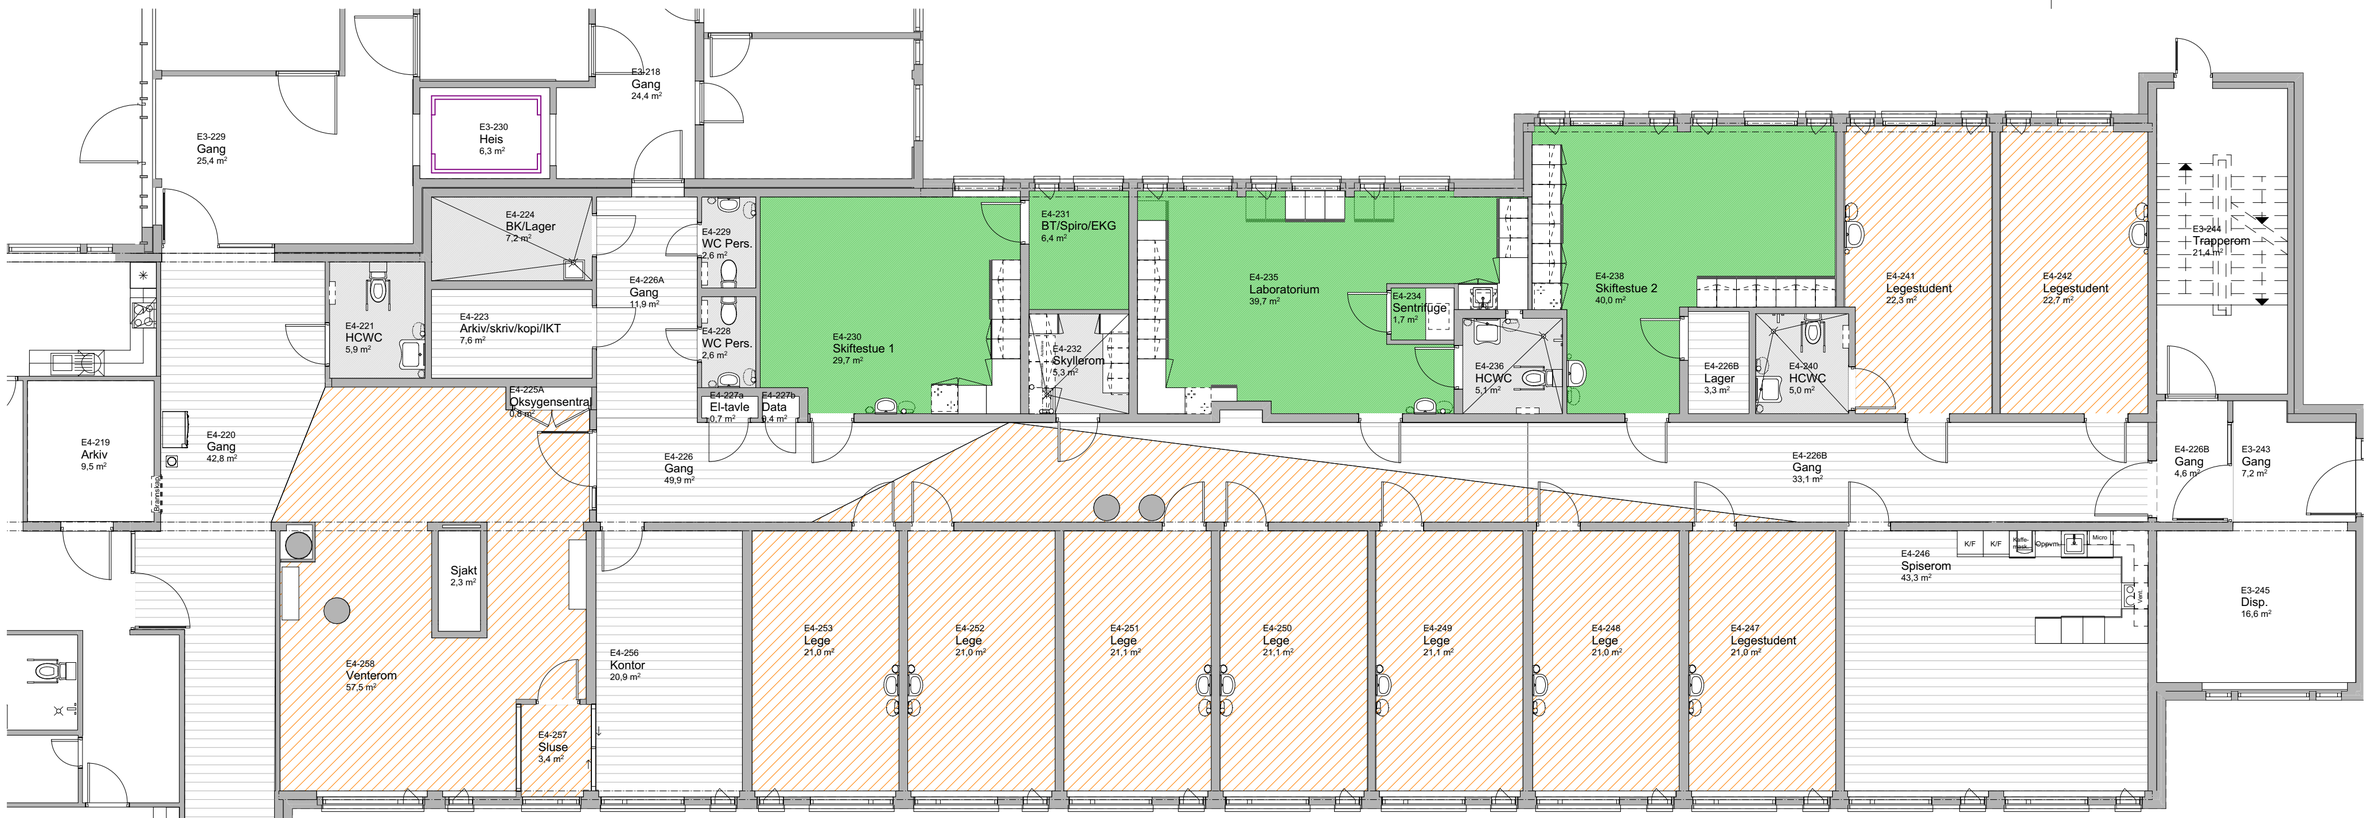

Forbo Sphera EC
EC 450050
olive

Ca 120 m2

Forbo Surestep R10
172472
white moss

Ca 35 m2

GULV : Forbo Sphera Energetic 2021
51246
vivid concrete

50248
nutmeg

Ca 190 m2

52225
shimmer masala

Ca 280 m2

NB:
Det sak være 100mm oppbrett på alle rom.

Tegningsnr. **A31-200**	**Revisjon nr.:**
Type tegning **Gulvplan 1. etasje**	

Fase
Anbudstegninger

halldde ARKITEKTER AS
Halldde arkitekter AS
Sorenskrivervien 11
9513 Alta
78 43 77 14
post@halldde.as
www.halldde.as

Tittel:
Alta kommune -Klinikk Alta

Nytt legesenter Fløy E4

Markveien 33
9510 Alta

Dato: 29.05.2026
Målestokk:
Format: A3
Kontroll
Sign.: ST | Kontroll: ML
Godkjent:
Gnr./bnr.: 28/299

Prosjektnr.: 2539
Tegningsnr.: A31-200
Type tegning: Gulvplan 1. etasje

P:\Prosjekter 2025\2539 Alta kommune - Fløy E4 1-etasje\7 TEGNINGER UT\8 Prosjektfiler\01 AC-FILER\2539 Klinikk Alta E4 - Nytt legesenter.pln