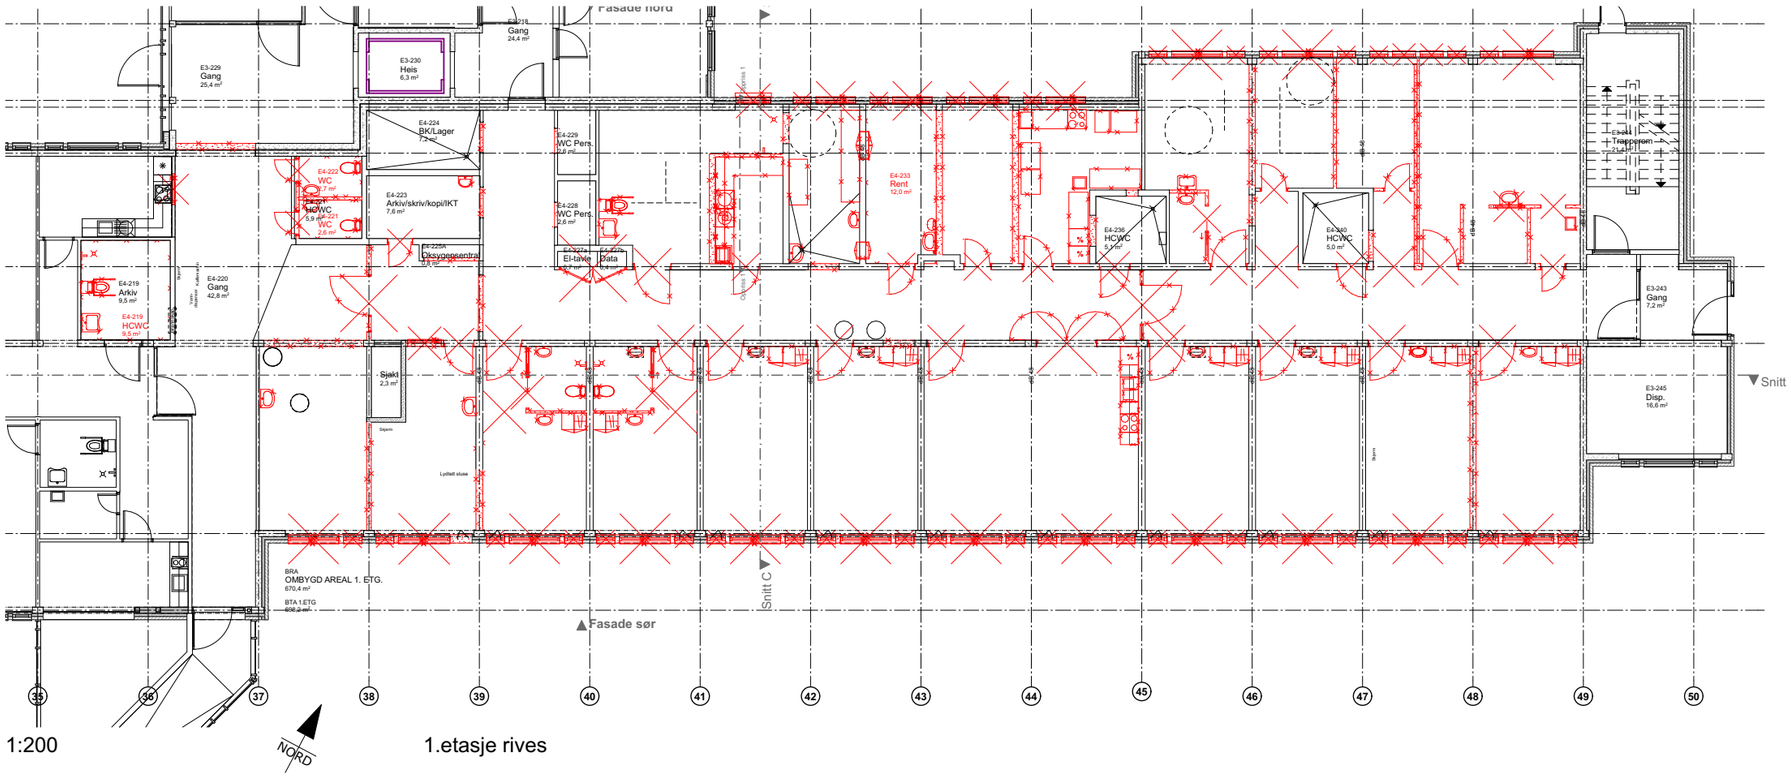

1:200 1.etasje rives

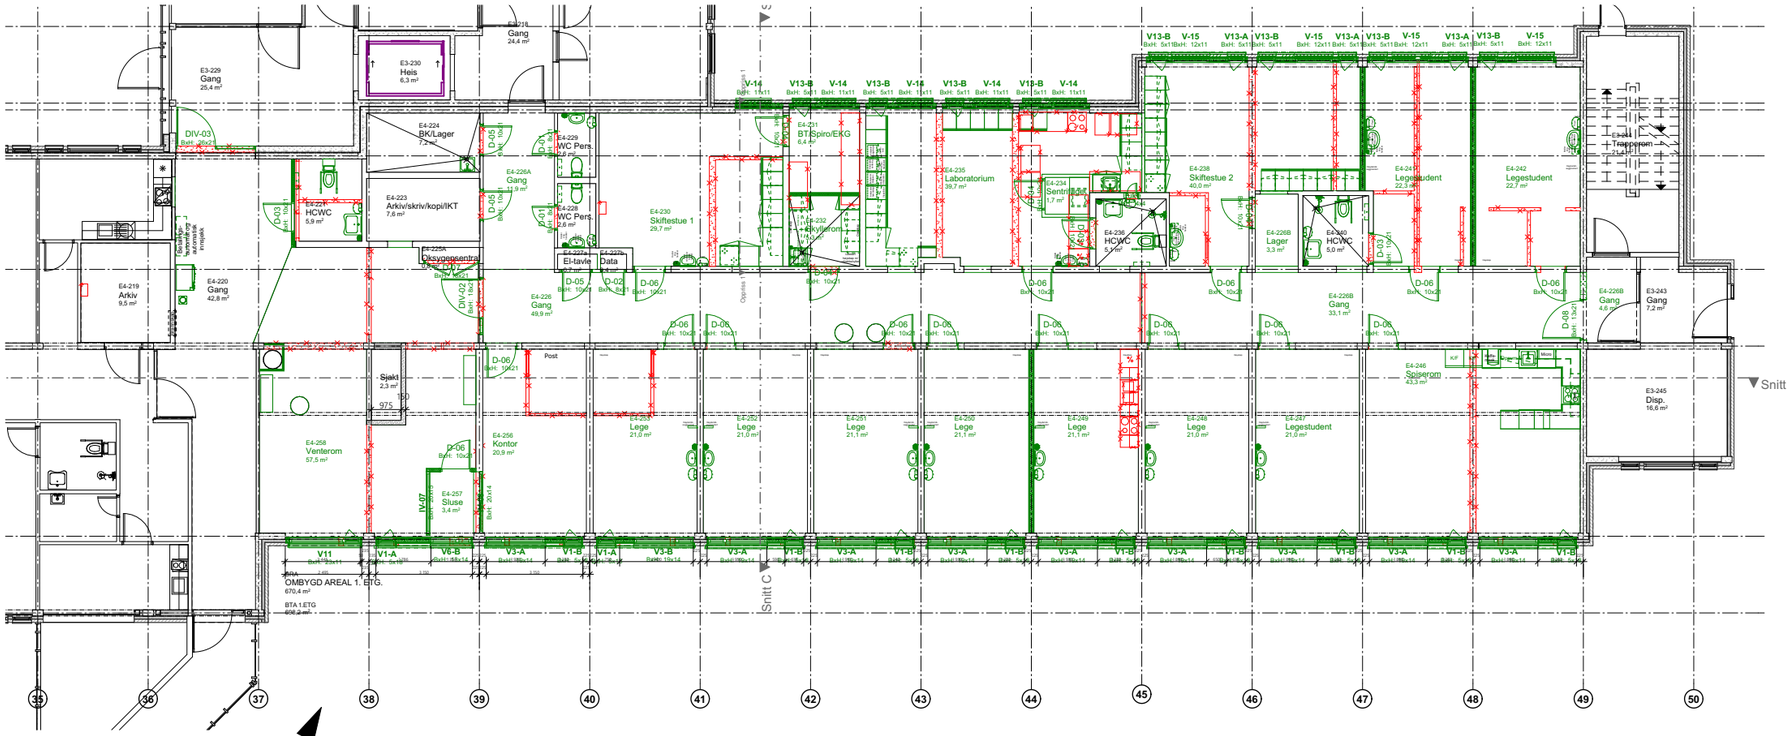

1:200 1.etasje nye konstruksjoner

Tegningsnr.
A39- 200

Revisjon nr.:

Type tegning
Riveplan 1. etasje

Rives

Nytt

Fase
Anbudstegning

haldde ARKITEKTER AS

Halddе arkitekter AS
Sorenskrivervien 11
9513 Alta

78 43 77 14
post@haldde.as
www.haldde.as

Tittel:
Alta kommune - Klinikk Alta

Nytt legesenter Fløy E4

Markveien 33
9510 Alta

Dato: 29.05.2026

Målestokk: 1:200

Format: A3

Kontroll
Sign.: ST | Kontroll: ML

Godkjent:

Gnr./bnr.: 28/299

Prosjektnr.: 2539

Tegningsnr.: A39- 200

Type tegning: Riveplan 1. etasje

P:\Prosjekter 202\2539 Alta kommune - Fløy E4 1-etasje\7 TEGNINGER UT\8 Prosjektfiler\01 AC-FILER\2539 Klinikk Alta E4 - Nytt legesenter.pln