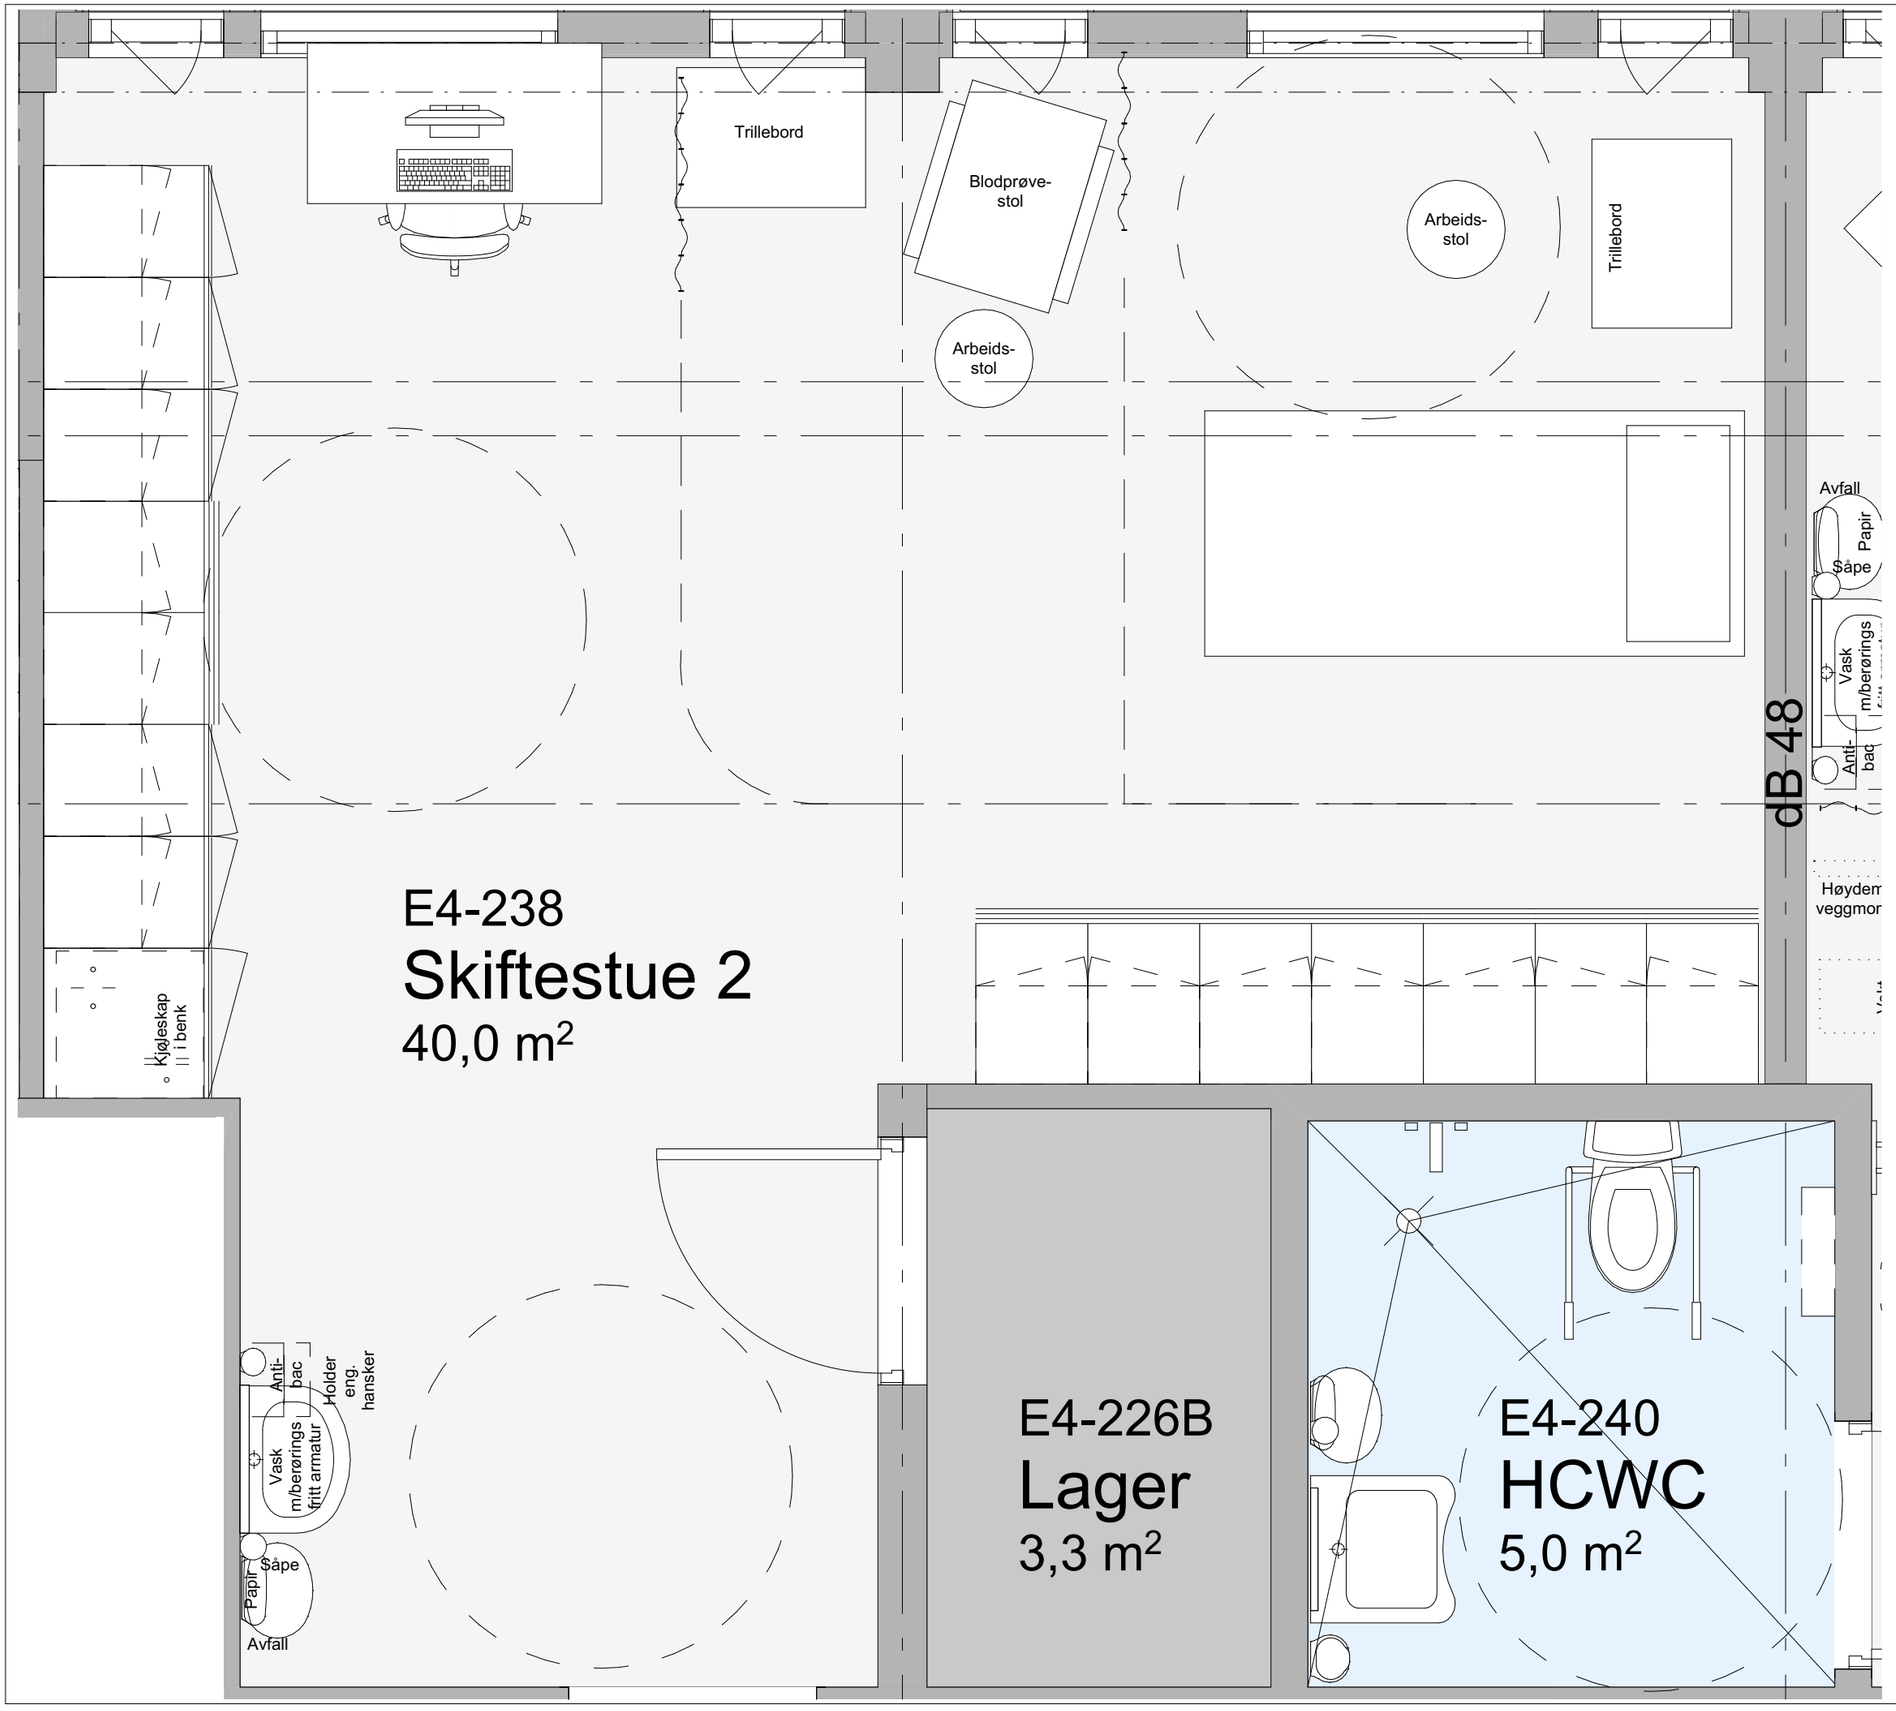

Tegningsnr.
A65-103

Revisjon nr.:

Type tegning
Skiftestue 2

P:\Prosjekter 202512539 Alta kommune - Fløy E4 1-etasje\7 TEGNINGER UTI8 Prosjektfiler\01 AC-FILER\2539 Klinikk Alta E4 - Nytt legesenter.pln

Fase
Anbudstegning

halldde ARKITEKTER AS

Halldde arkitekter AS
Sorenskrivervien 11
9513 Alta

78 43 77 14
post@halldde.as
www.halldde.as

Tittel:
Alta kommune - Klinikk Alta

Nytt legesenter
Fløy E4

Markveien 33
9510 Alta

Dato: 29.05.2026
Målestokk: 1:25
Format: A3
Kontroll
Sign.: ST | Kontroll: ML
Godkjent:
Gnr./bnr.: 28/299

Prosjektnr.: 2539
Tegningsnr.: A65-103
Type tegning: Skiftestue 2