





SITUASJONSPLAN
1 : 1000

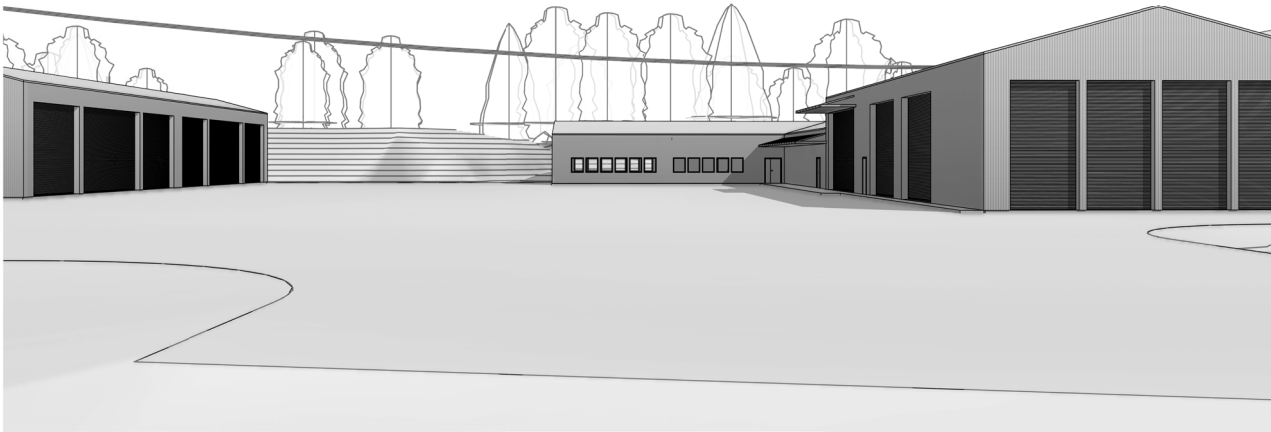


Hovedinngang

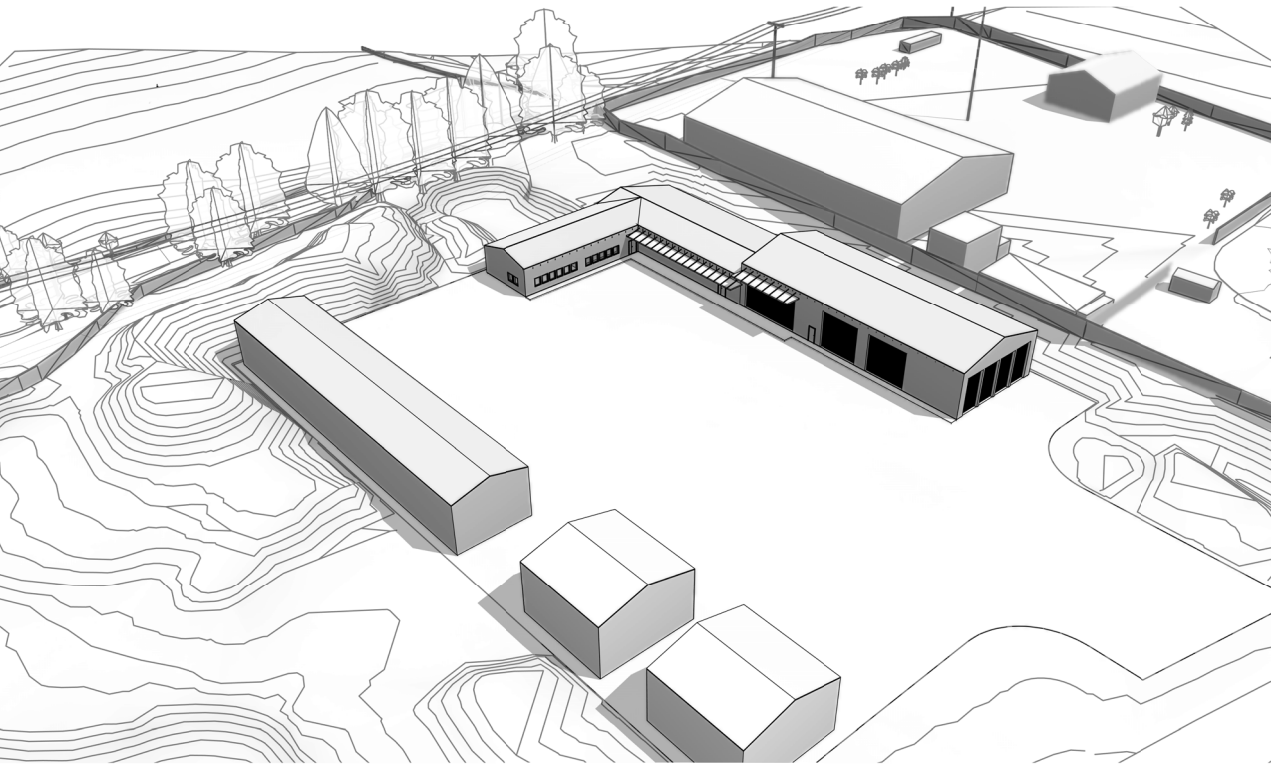


Oversikt

REV	DATO	ENDRING						TEGN	KONTR.
SKISSE-PROSJEKT	FOR-PROSJEKT	SØKNAD	ANBUDS-TEGNING	ARBEIDS-TEGNING	SOM BYGGET	RAM arkitektur as Elvegata 19 2609 Lillehammer www.ram-arkitektur.no		RAM ARKITEKTUR	
MÅL:	FORMAT : A3	DATO: 26.03.2025	TEGN.: HH	KONTR.: -	GODKJ.: -				
TILTAKSHAVER:	Øyer kommune								
PROSJEKT: 25006	Driftsstasjon Øyer					TEGNINGSNUMMER: 25006-A200		REVISJON:	
TEGNING:	SITUASJONSPLAN					C:\Users\Håvard\Documents\25006 Driftsstasjon Øyer_havardhagen.rvt			

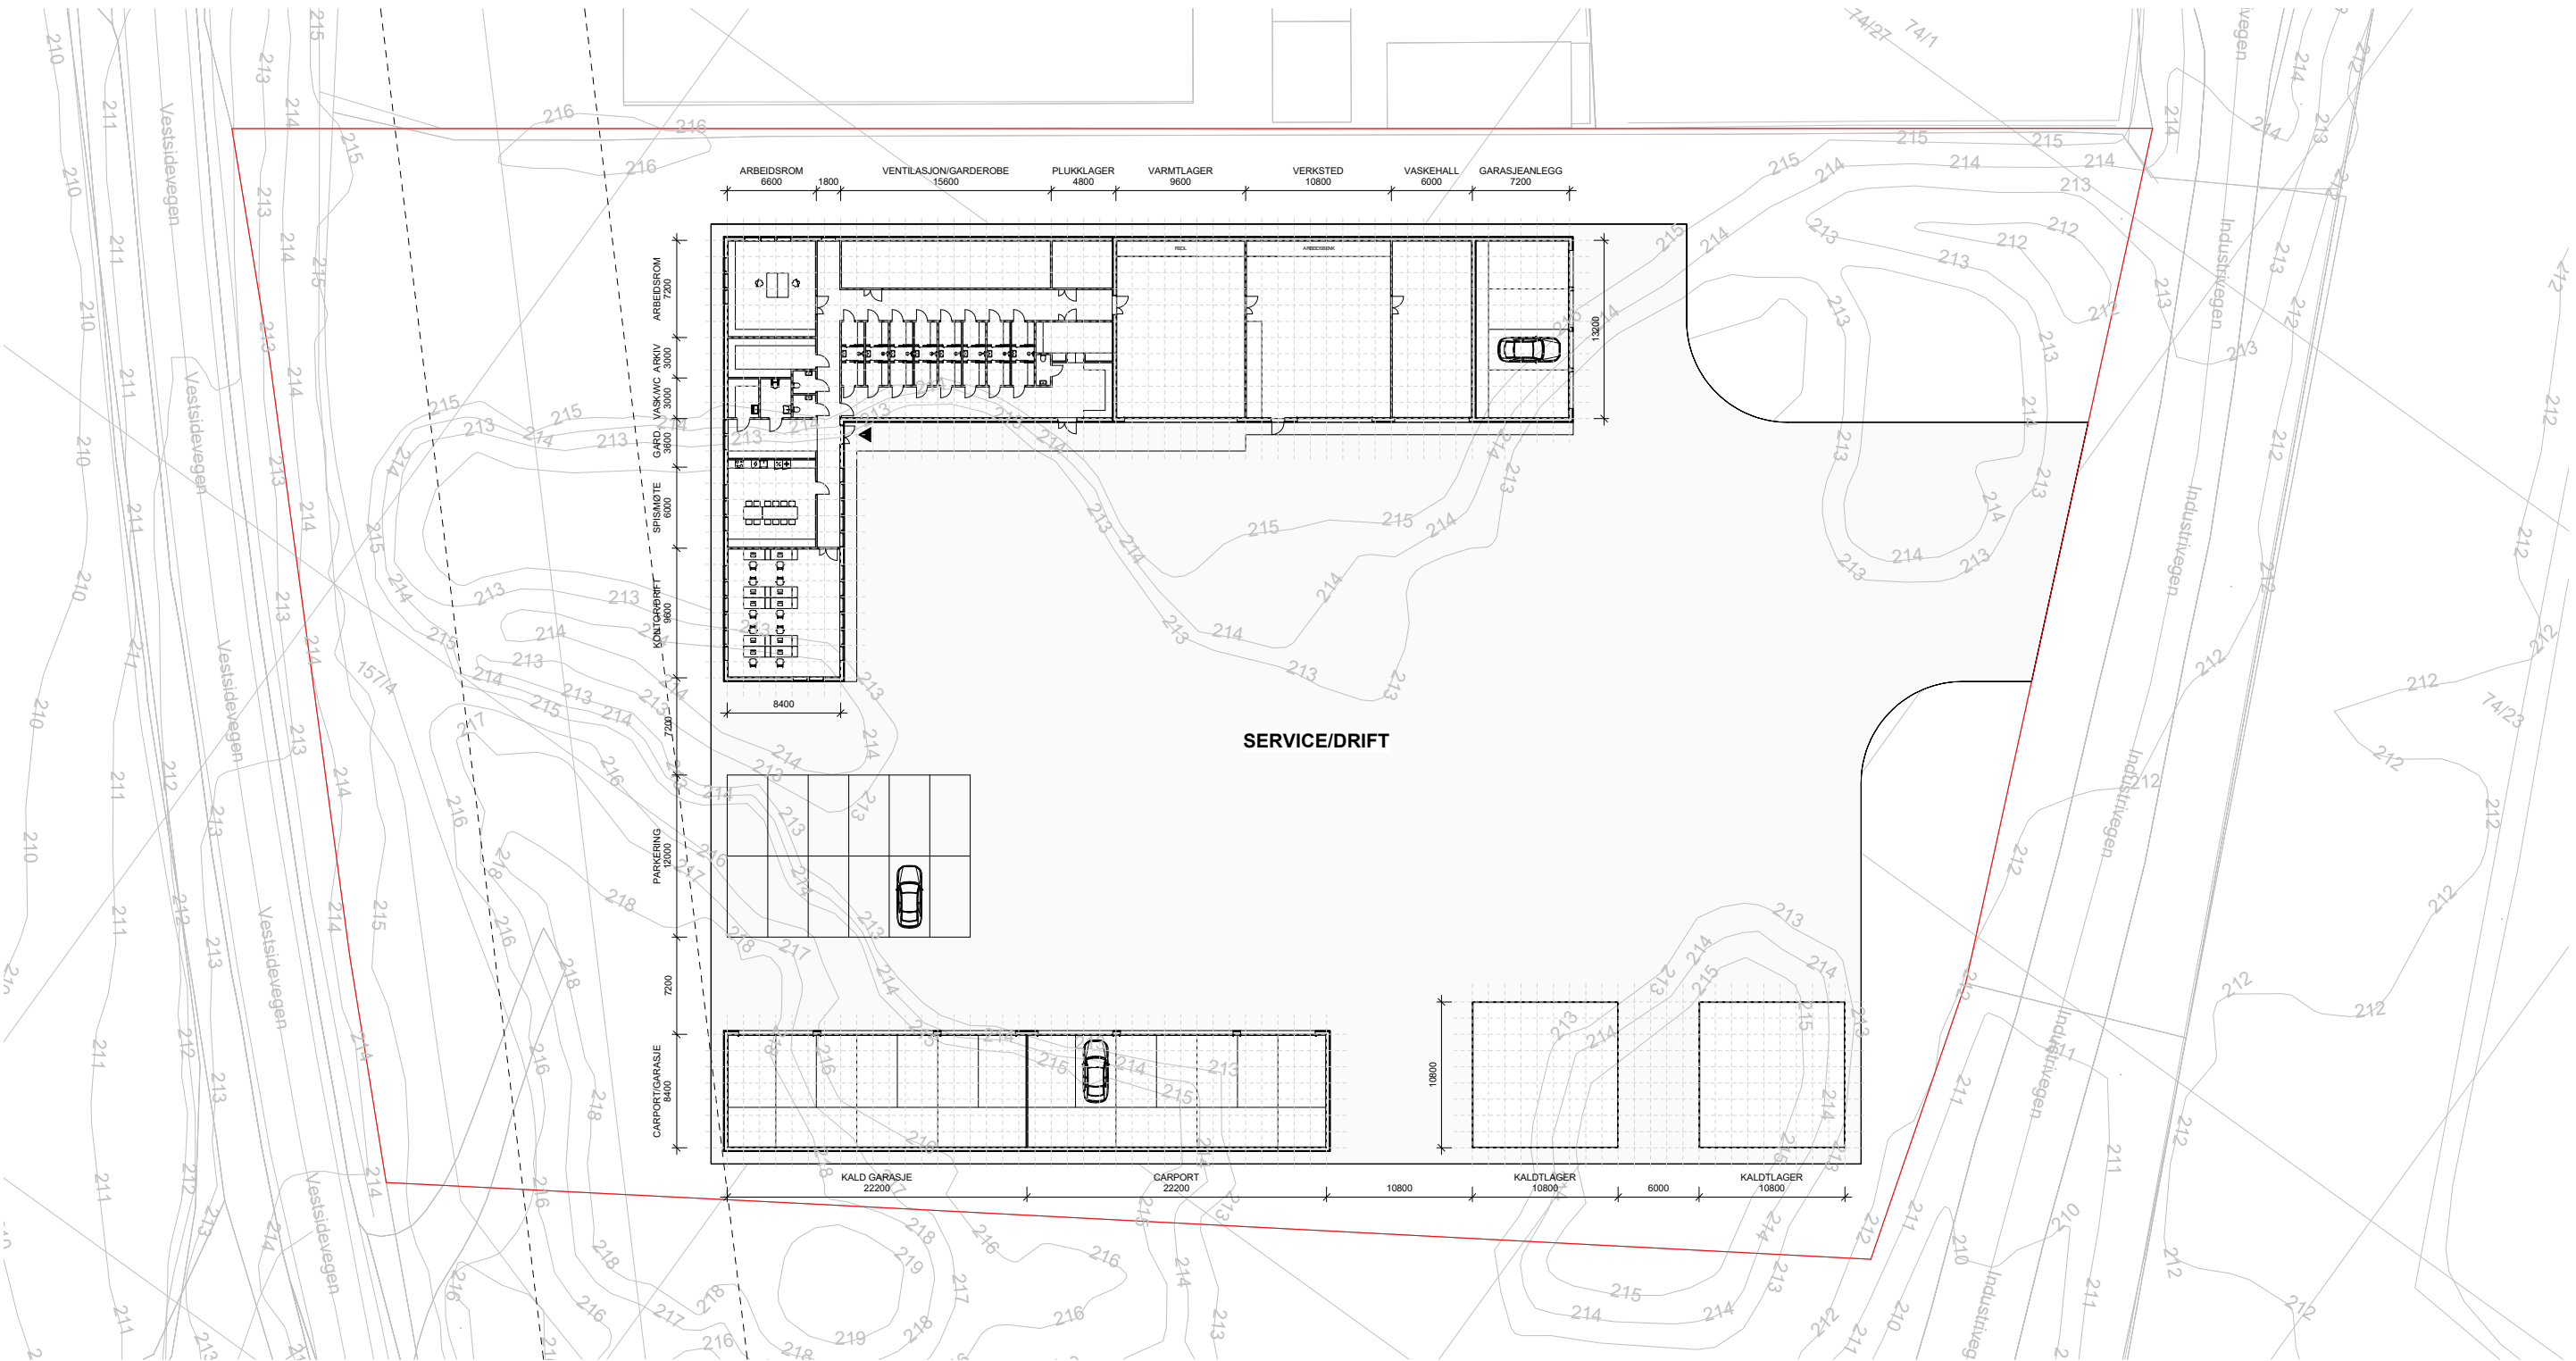


Utomhusplan
1 : 500

REV		DATO		ENDRING				TEGN	KONTR.			
►	SKISSE-PROSJEKT	►	FOR-PROSJEKT	►	SØKNAD	►	ANBUDS-TEGNING	►	ARBEIDS-TEGNING	►	SOM BYGGET	
MÅL:	1:500	FORMAT :	A3	DATO:	26.03.2025	TEGN.:	HH	KONTR.:	-	GODKJ.:	-	
TILTAKSHAVER:						Øyer kommune						
PROSJEKT:						Driftsstasjon Øyer				TEGNINGSNUMMER:		REVISJON:
25006										25006-A201		
TEGNING:						UTOMHUS				C:\Users\Håvard\Documents\25006 Driftsstasjon Øyer_havardhagen.rvt		

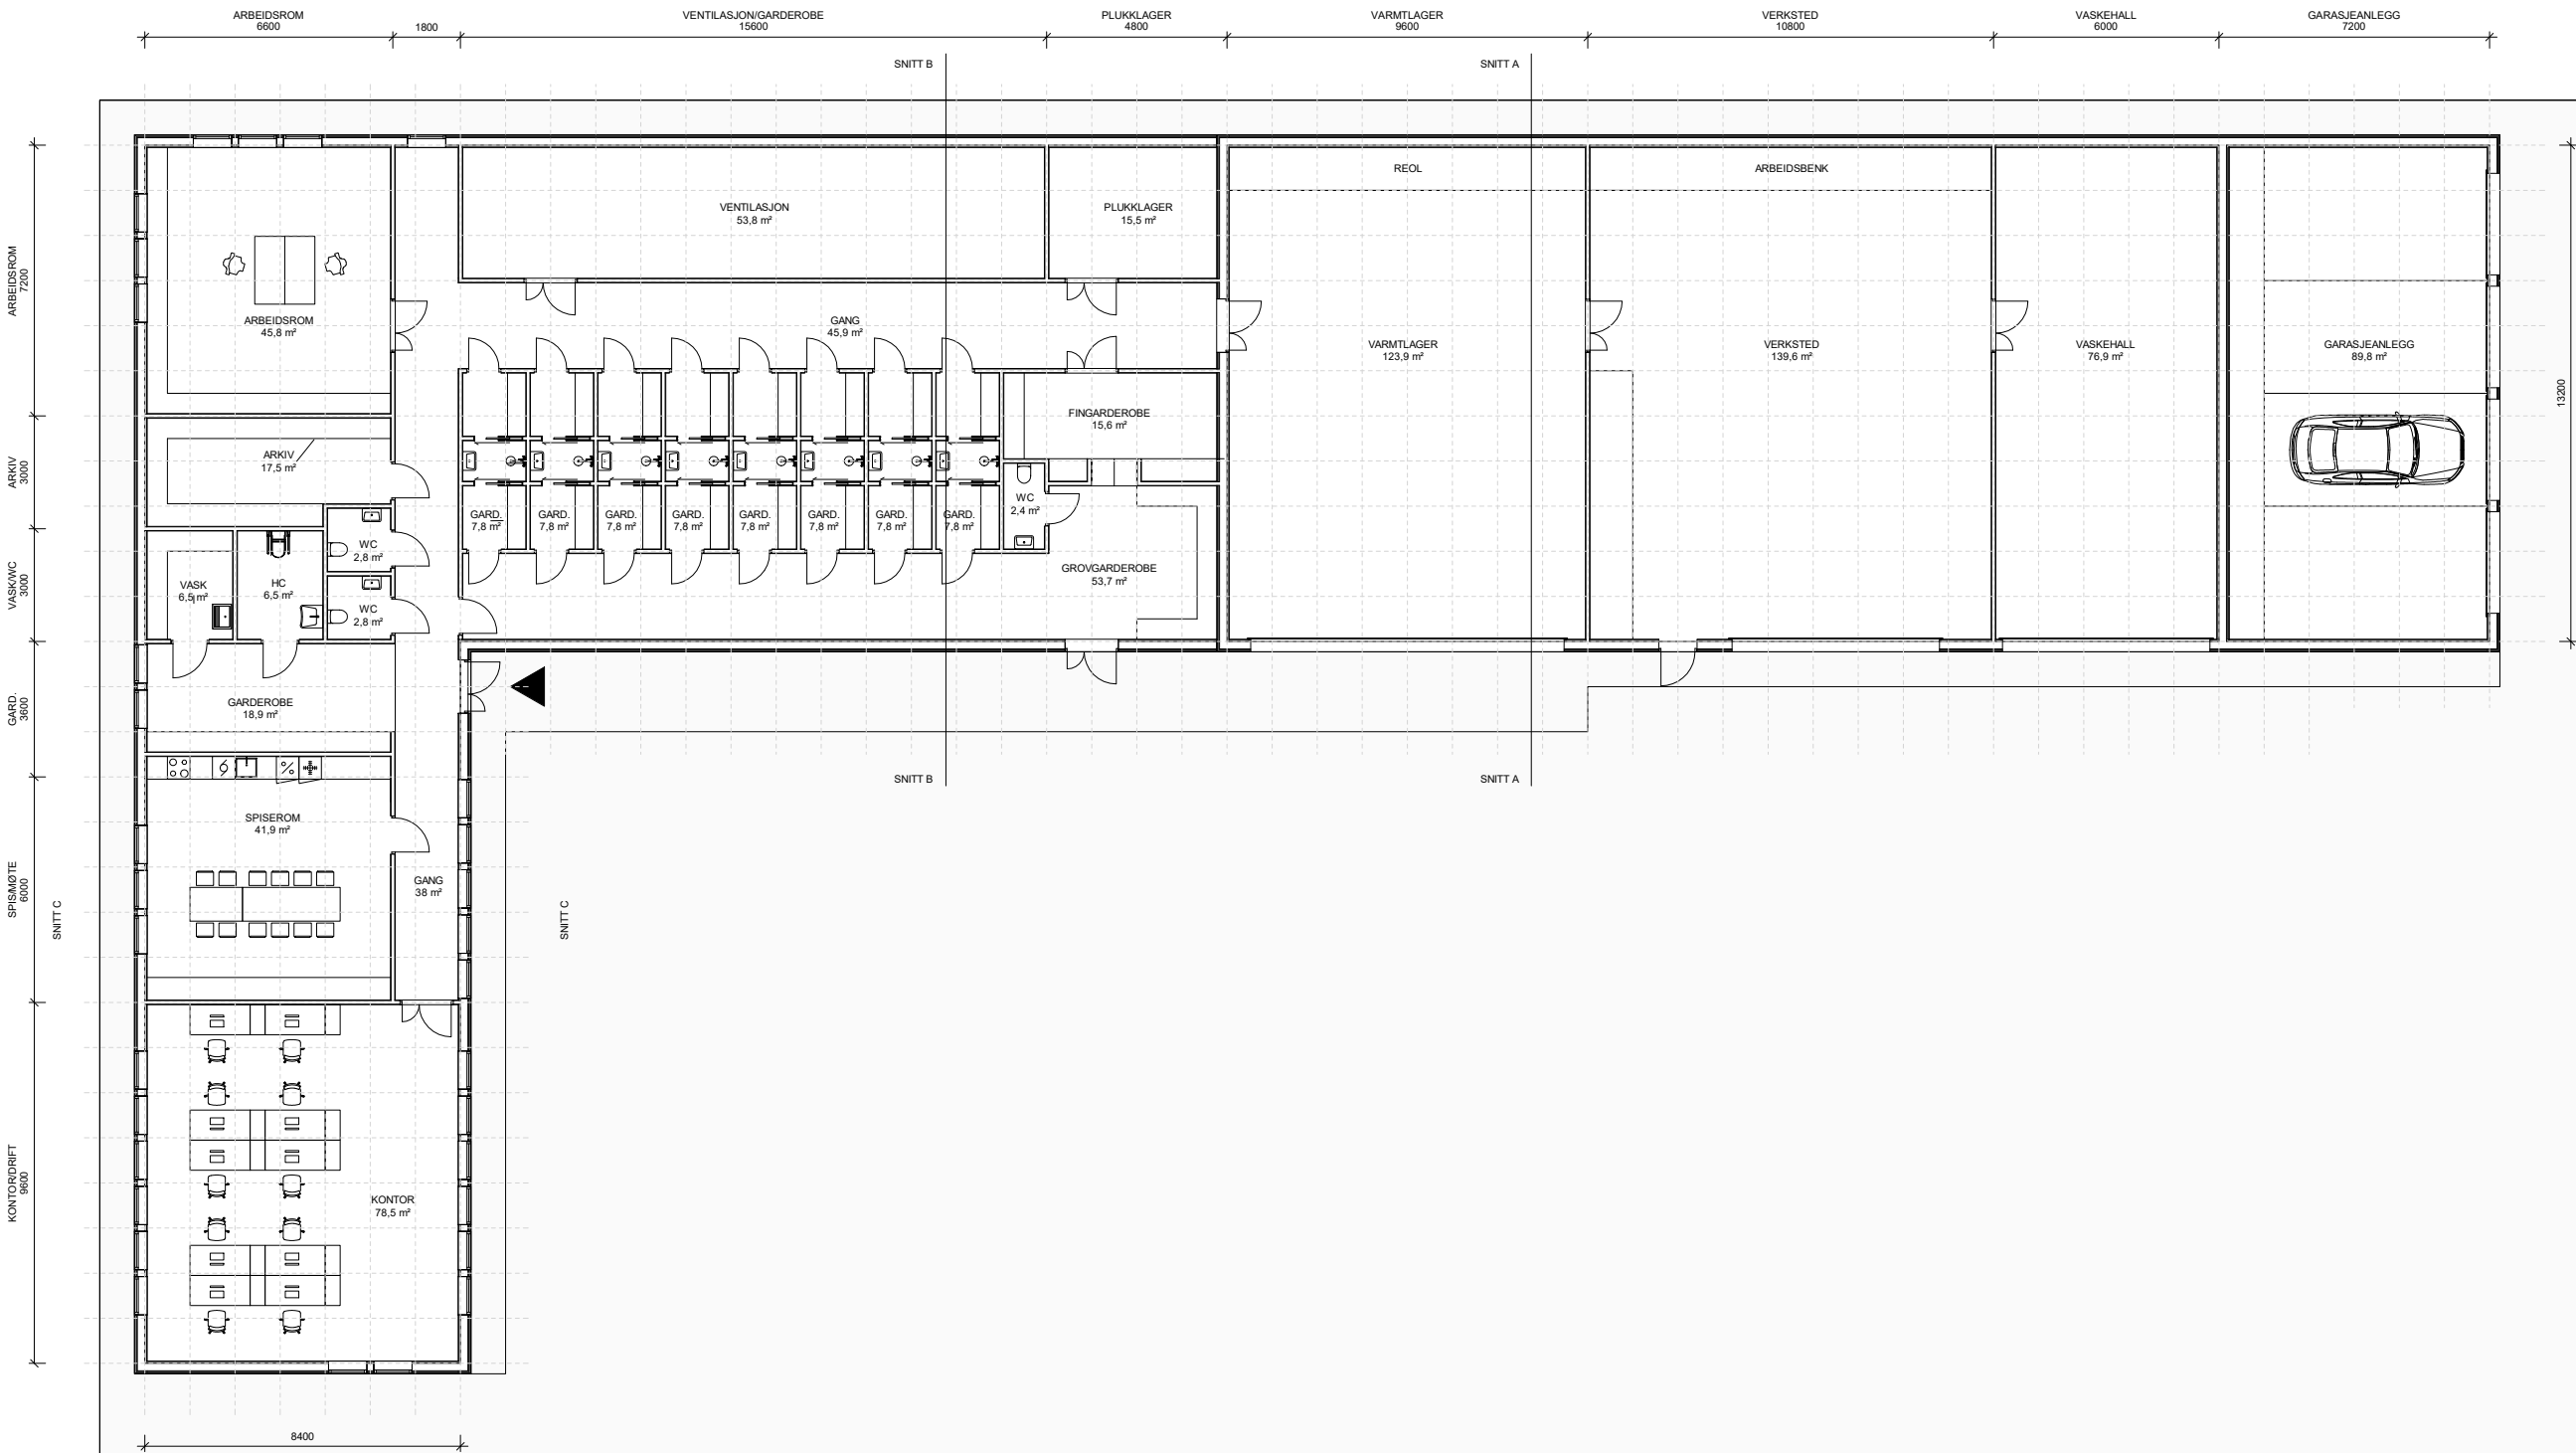

Plan Driftsstasjon
1 : 200

--	--	

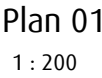[illegible]












1 : 100

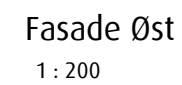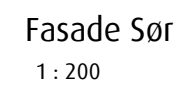







1 : 100



	</
--	--	----



REV		DATO		ENDRING						TEGN		KONTR.		
	SKISSE-PROSJEKT		FOR-PROSJEKT		SØKNAD		ANBUDS-TEGNING		ARBEIDS-TEGNING		SOM BYGGET			
MÅL:	1:200	FORMAT :	A3	DATO:	26.03.2025	TEGN.:	HH	KONTR.:	-	GODKJ.:	-			
TILTAKSHAVER:		Øyer kommune										<div><div>RAM arkitektur as Elvegata 19 2609 Lillehammer www.ram-arkitektur.no</div><div></div></div>		
PROSJEKT:		Driftsstasjon Øyer										TEGNINGSNUMMER:		REVISJON:
25006												25006-A501		
TEGNING:		FASADER SØR OG ØST										C:\Users\Håvard\Documents\25006 Driftsstasjon Øyer_havardhagen.rvt		





REV	DATO	ENDRING						TEGN	KONTROL
 SKISSE-PROSJEKT	 FOR-PROSJEKT	 SØKNAD	 ANBUDS-TEGNING	 ARBEIDS-TEGNING	 SOM BYGGET	<div>RAM arkitektur as Elvegata 19 2609 Lillehammer www.ram-arkitektur.no</div> <div></div>			
MÅL: 1:200	FORMAT : A3	DATO: 26.03.2025	TEGN.: HH	KONTR.: -	GODKJ.: -				
TILTAKSHAVER:	Øyer kommune								
PROSJEKT: 25006	Driftsstasjon Øyer					TEGNINGSNUMMER: 25006-A502			REVISJON:
TEGNING:	FASADER NORD OG VEST					C:\Users\Håvard\Documents\25006 Driftsstasjon Øyer_havardhagen.rvt			

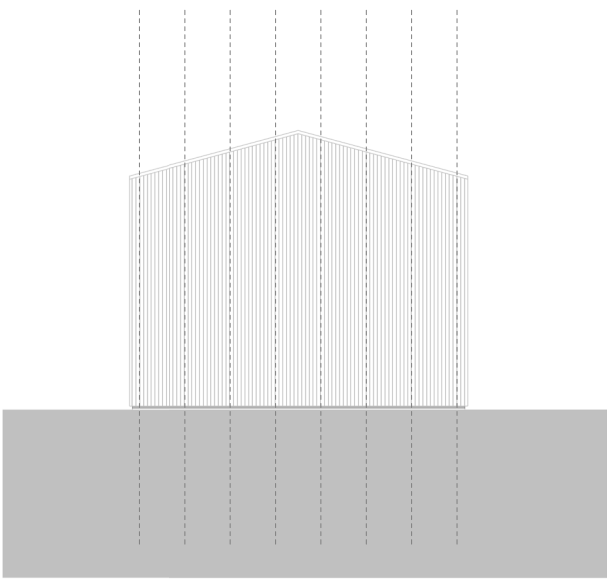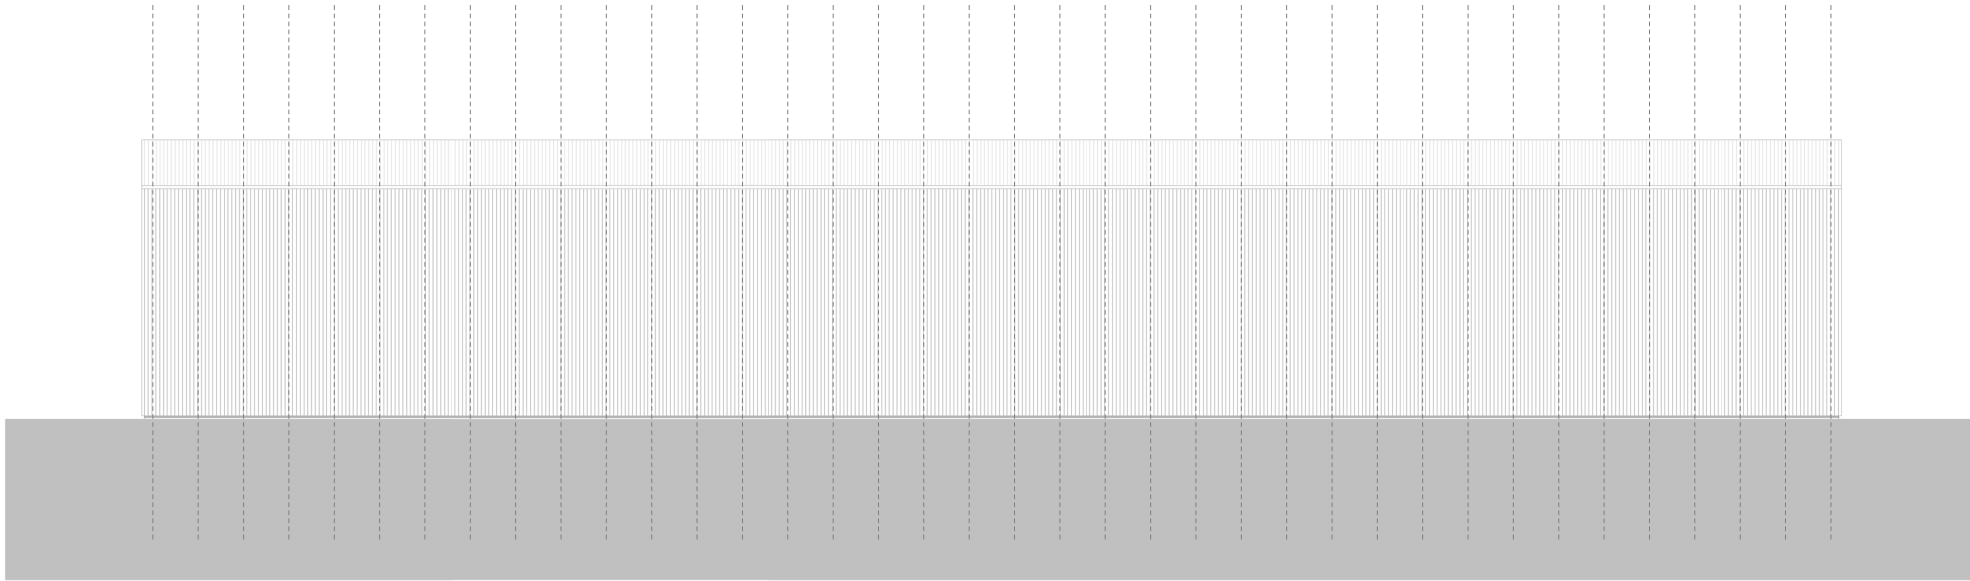

Garasje Fasade Sør
1 : 200


Garasje Fasade Øst
1 : 200

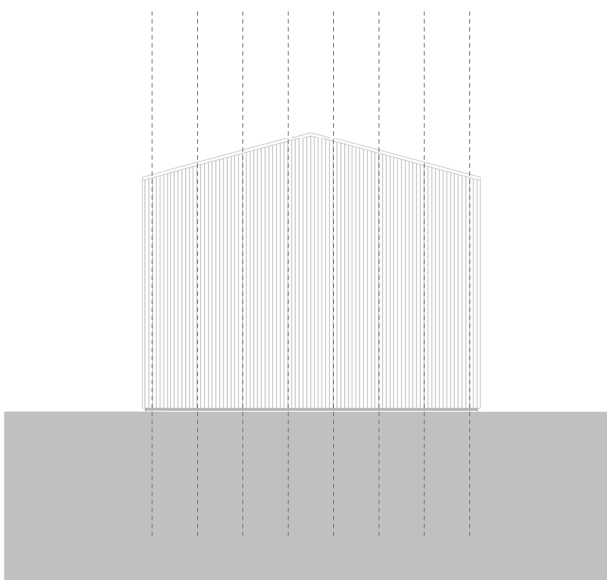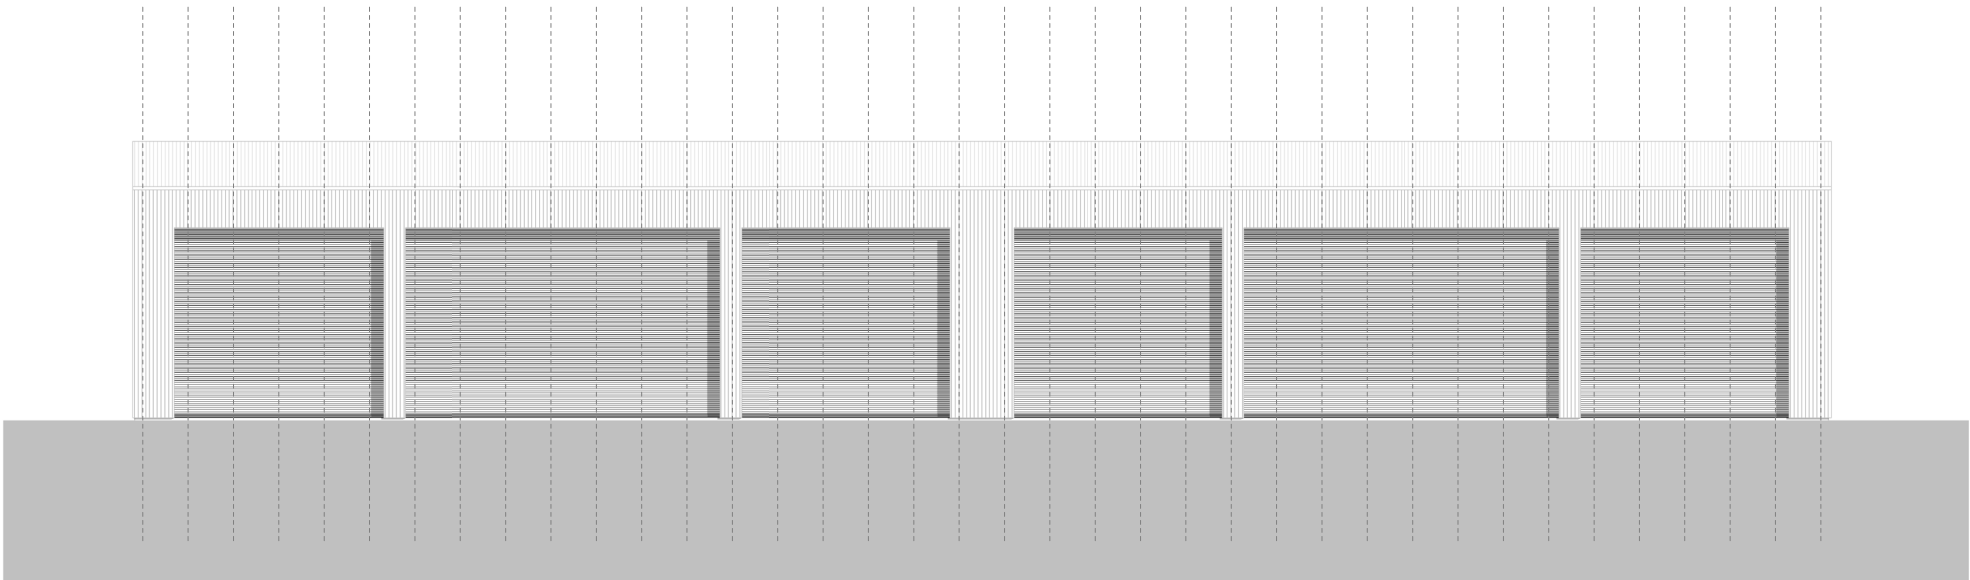

Garasje Fasade Nord
1 : 200

Garasje Fasade Vest
1 : 200

REV		DATO		ENDRING						TEGN		KONTR.
SKISSE-PROSJEKT		FOR-PROSJEKT		SØKNAD		ANBUOS-TEGNING		ARBEIDS-TEGNING		SOM BYGGET		
MÅL: 1:200		FORMAT: A3		DATO: 26.03.2025		TEGN.: HH		KONTR.: -		GODKJ.: -		
TILTAKSHAVER:						Øyer kommune						
PROSJEKT:						Driftsstasjon Øyer						
25006												
TEGNING:						FASADER GARASJE						
						C:\Users\Håvard\Documents\25006 Driftsstasjon Øyer_havardhagen.rvt						

RAM arkitektur as Elvegata 19 2609 Lillehammer www.ram-arkitektur.no			
TEGNINGSNUMMER:		REVISJON:	
25006-A503			

