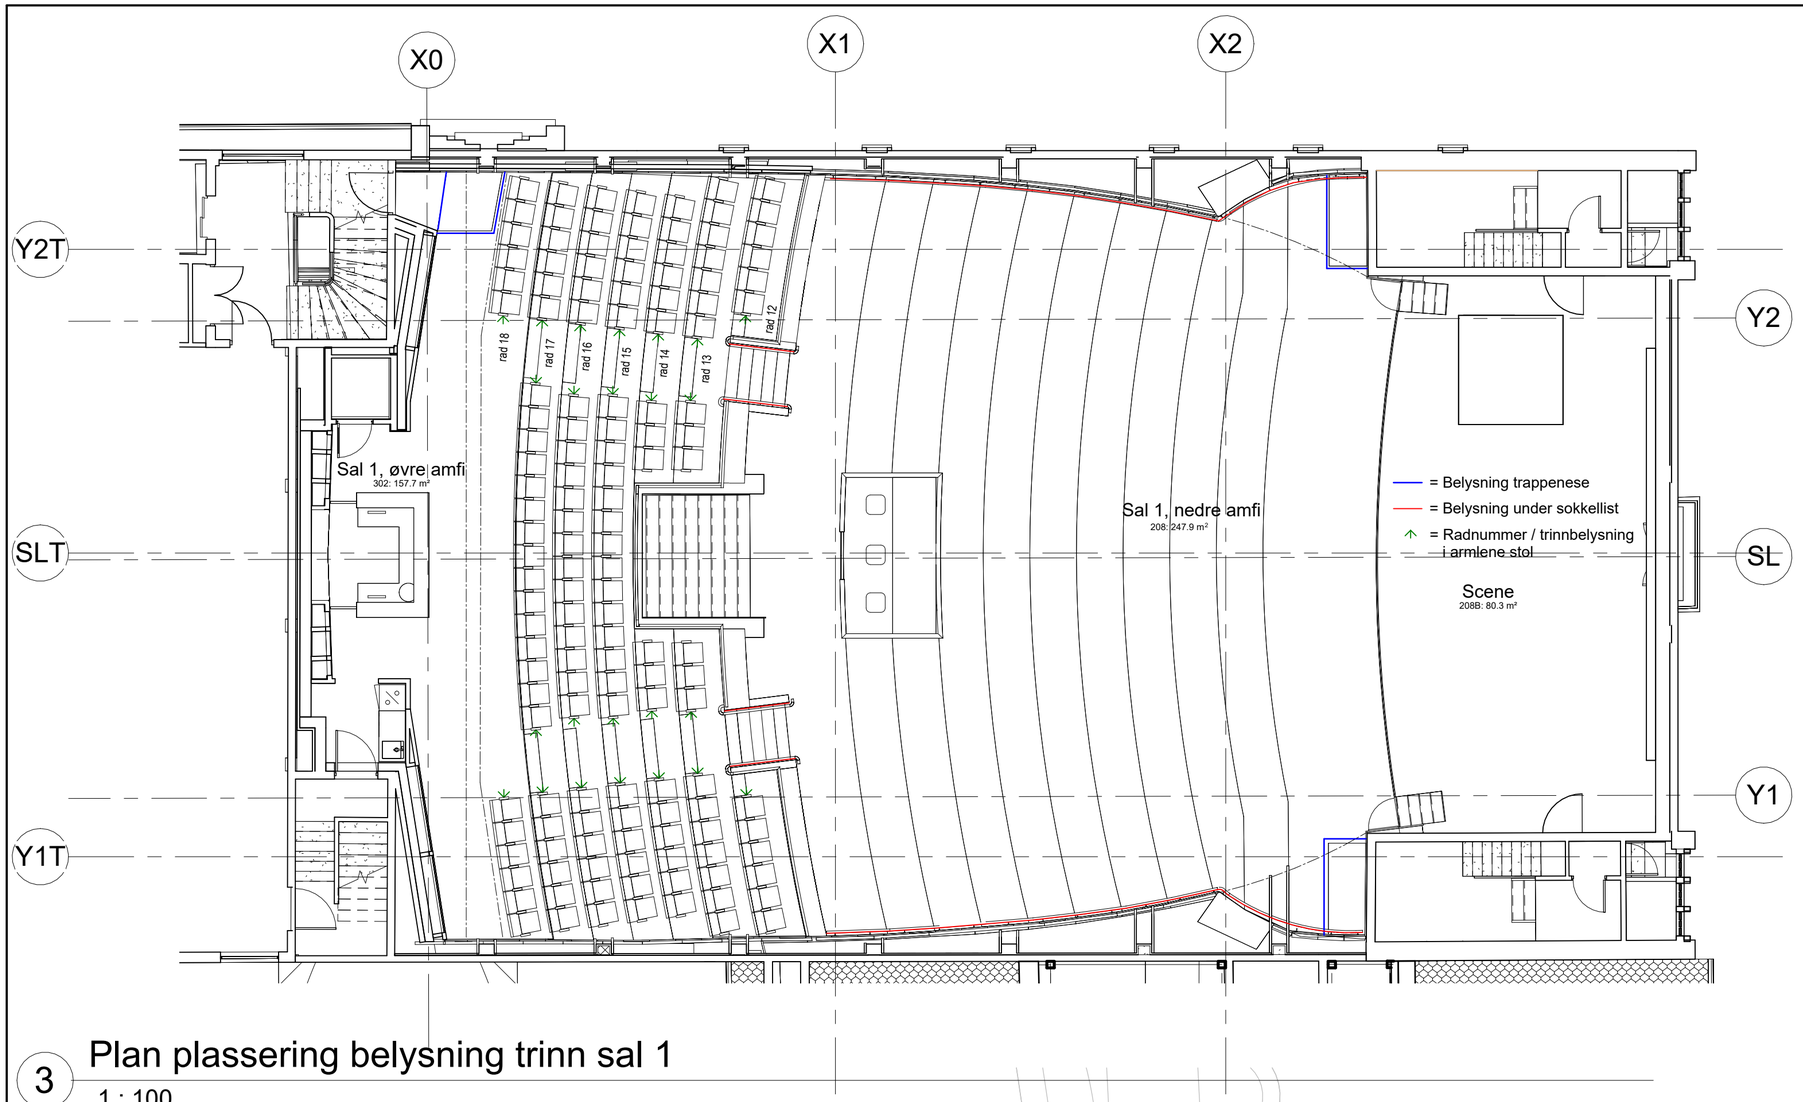

3 Plan plassering belysning trinn sal 1

1 : 100

Prøve av trappenesen må godkjennes før alle trappeneser settes i bestilling.

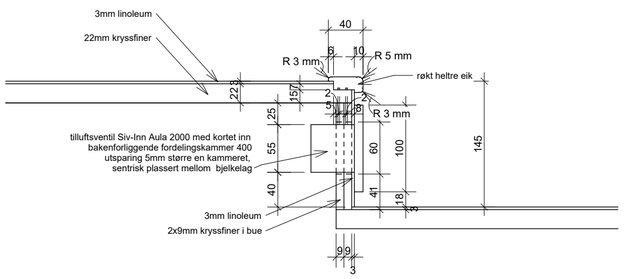

1 Detalj trappenese nedre amfi

1 : 5

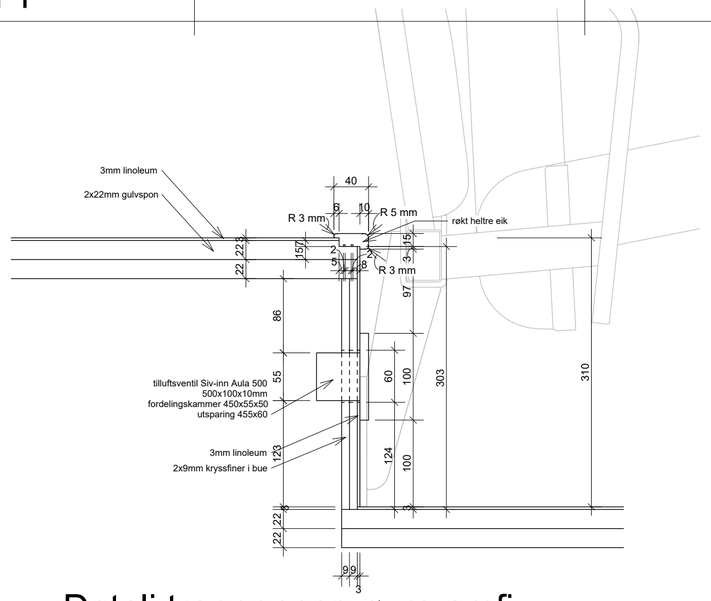

2 Detalj trappenese øvre amfi

1 : 5

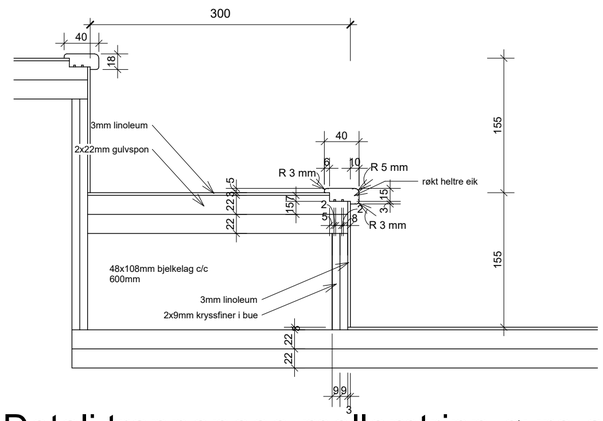

4 Detalj trappenese mellomtrinn øvre amfi

1 : 5

Rev	Dato	Tekst	Tegn.	Kontr.
A	03.06.2026	Endret detaljering trappenese, taktil merking, belysning trinn, utforming trapp utgang øvre amfi	KE	NB

Målestokk:	Tegningsnr.:	Rev.:
1:5, 1:100	A.50.00.002	A

arki partner er
Jens Zetlitzgt 38
TLF: 51 51 06 80
4008 Stavanger
www.arkipartner.no

Oppdragsgiver: Sandnes kommune	Prosjektnr.: 1101
Prosjekt: KinoKino	Gnr./Bnr.: 111 / 598
Tegningsstatus: Arbeidstegning	
Tegningsnavn: Detalj amfitrinn Sal 1	

Dato:	Tegnet av:	Kontrollert av:	Format:	Rev. dato:
17.11.2025	NB	KE	A2	03.06.2026

Målestokk:	Tegningsnr.:	Rev.:
1:5, 1:100	A.50.00.002	A