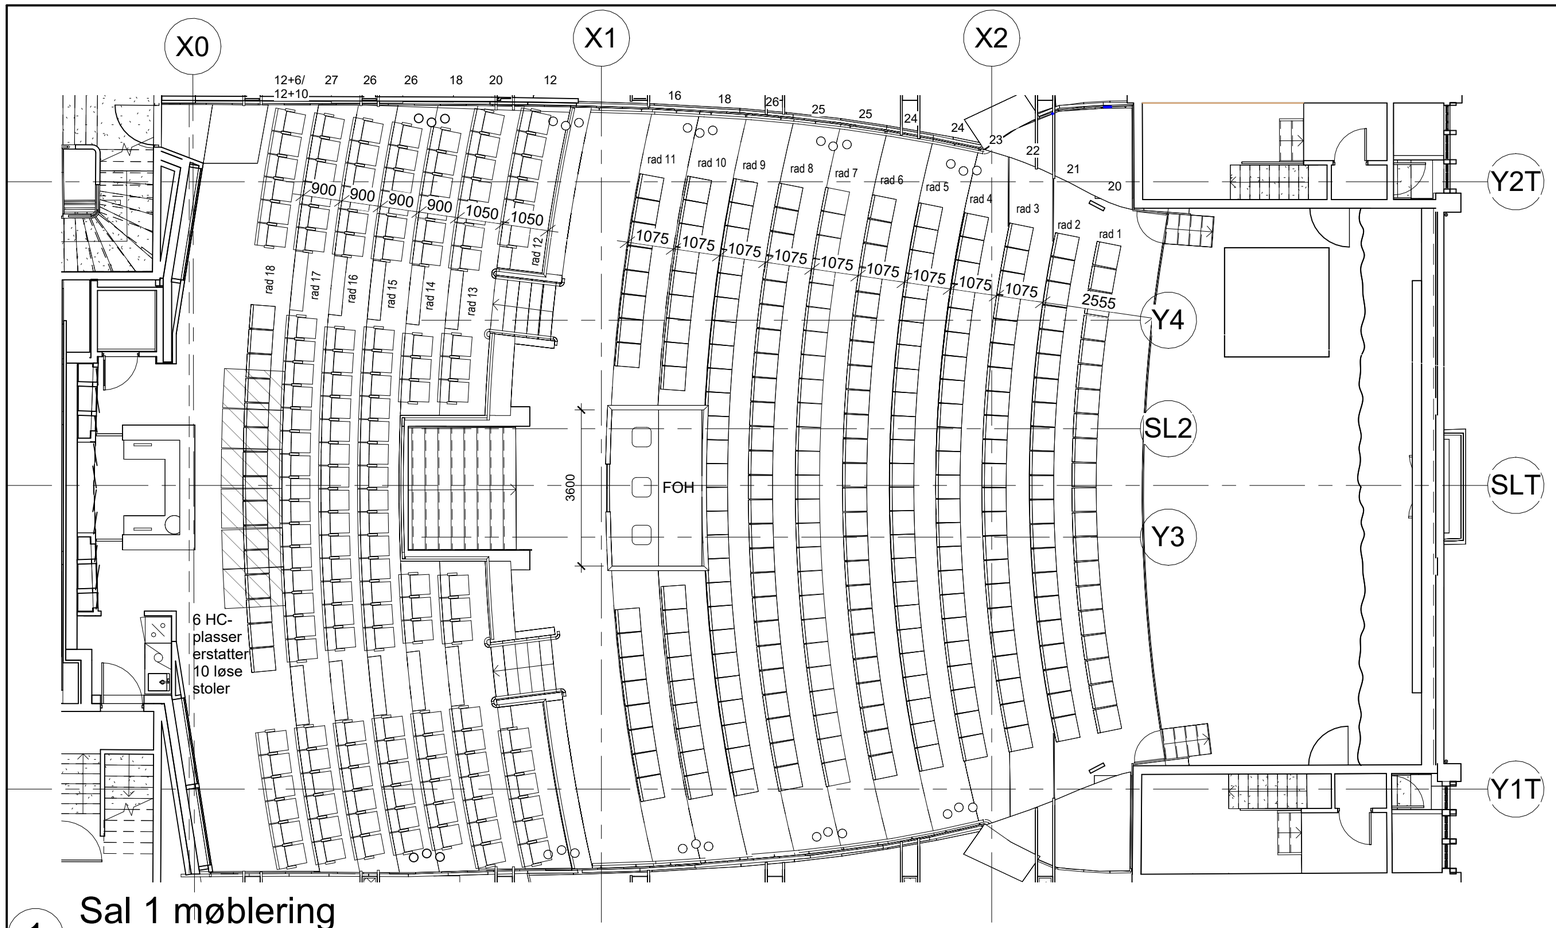

1 Sal 1 møblering

1 : 100

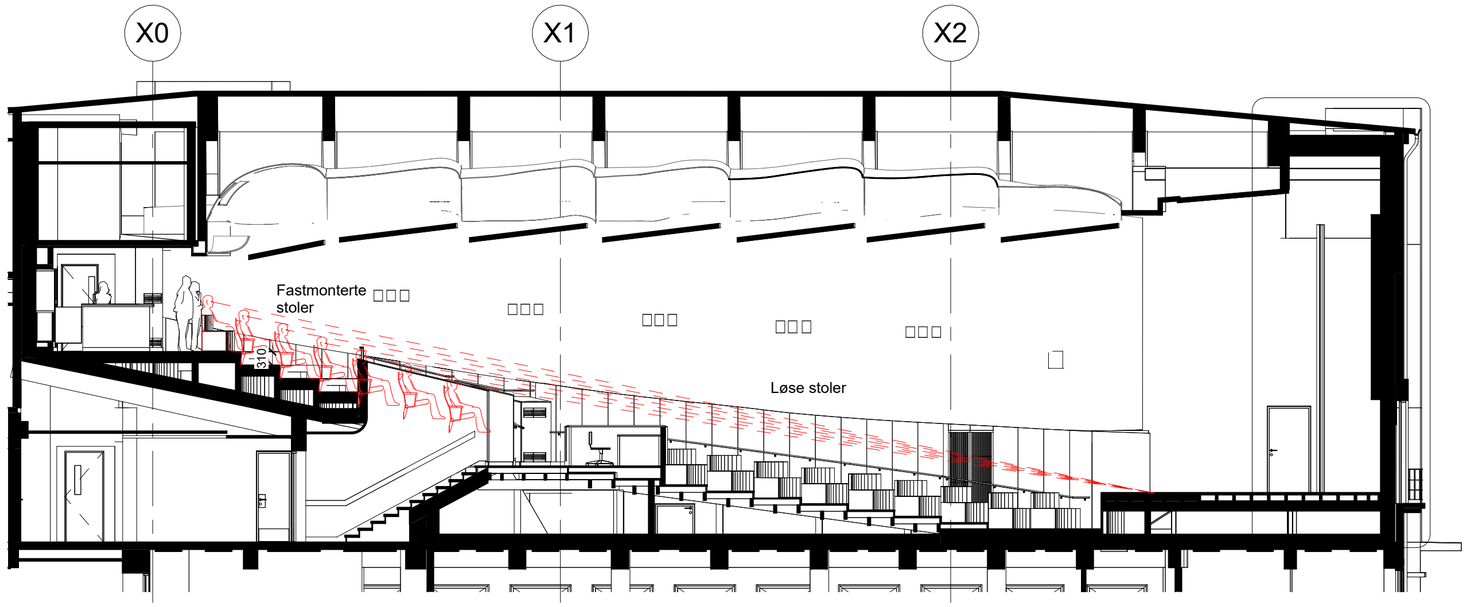

2 snitt Sal 1, møblering

1 : 100

MØBLERING SAL 1

øvre amfi
141 fastmonterte stoler
10 løse stoler eller 6 HC-plasser

nedre amfi
244 løse stoler

SUM
385 stoler + 6 HC
eller
395 stoler

Løse stoler i nedre amfi og øverst i øvre amfi gjenbrukes.

Fastmonterte stoler i øvre amfi i egen entreprise.

FASTMONTERTE STOLER

129 stk montert i opptrinn rad 12-17
12 stk gulvmontert rad 18

c/c 530 i svak bue

opptrinn: 310mm

dybde rad 12 og 13: 1050mm
dybde rad 14 til 18: 900mm

gulv øvre amfi: trekonstruksjon c/c 600
2x22 gulvspon
linoleum
gulv opptrinn: trekonstruksjon c/c 600
2x9mm kryssfiner i bue
linoleum

For konstruksjon se A50.00.000.1

Rev	Dato	Tekst	Tegn.	Kontr.
B	03.06.2026	utføring trinn ved utgang øvre amfi	KE	NB
A	12.02.2026	Målsetting og siktlinjer	NB	KE

Målestokk: 1:100 | Tegningsnr.: A.60.02.003 | Rev.: B

arki partner
Jens Zetlitzgt 38
TLF: 51 51 06 80
4008 Stavanger
www.arkipartner.no

Oppdragsgiver: Sandnes kommune | Prosjektnr.: 1101

Prosjekt: KinoKino | Gnr./Bnr.: 111 / 598

Tegningsstatus: Arbeidstegning

Tegningsnavn: Sal 1 møblering

Dato:	Tegnet av:	Kontrollert av:	Format:	Rev. dato:
17.11.2025	NB	KE	A2	03.06.2026

Målestokk: 1:100 | Tegningsnr.: A.60.02.003 | Rev.: B